


Uitvoering, materialisering en bevestiging
goot n.t.b. in overleg met BRS

Kozijn: Aluminium,
geïsoleerd, projectspecifieke
profieling, geanodiseerd
kleur: bronskleurig 39504

DEH

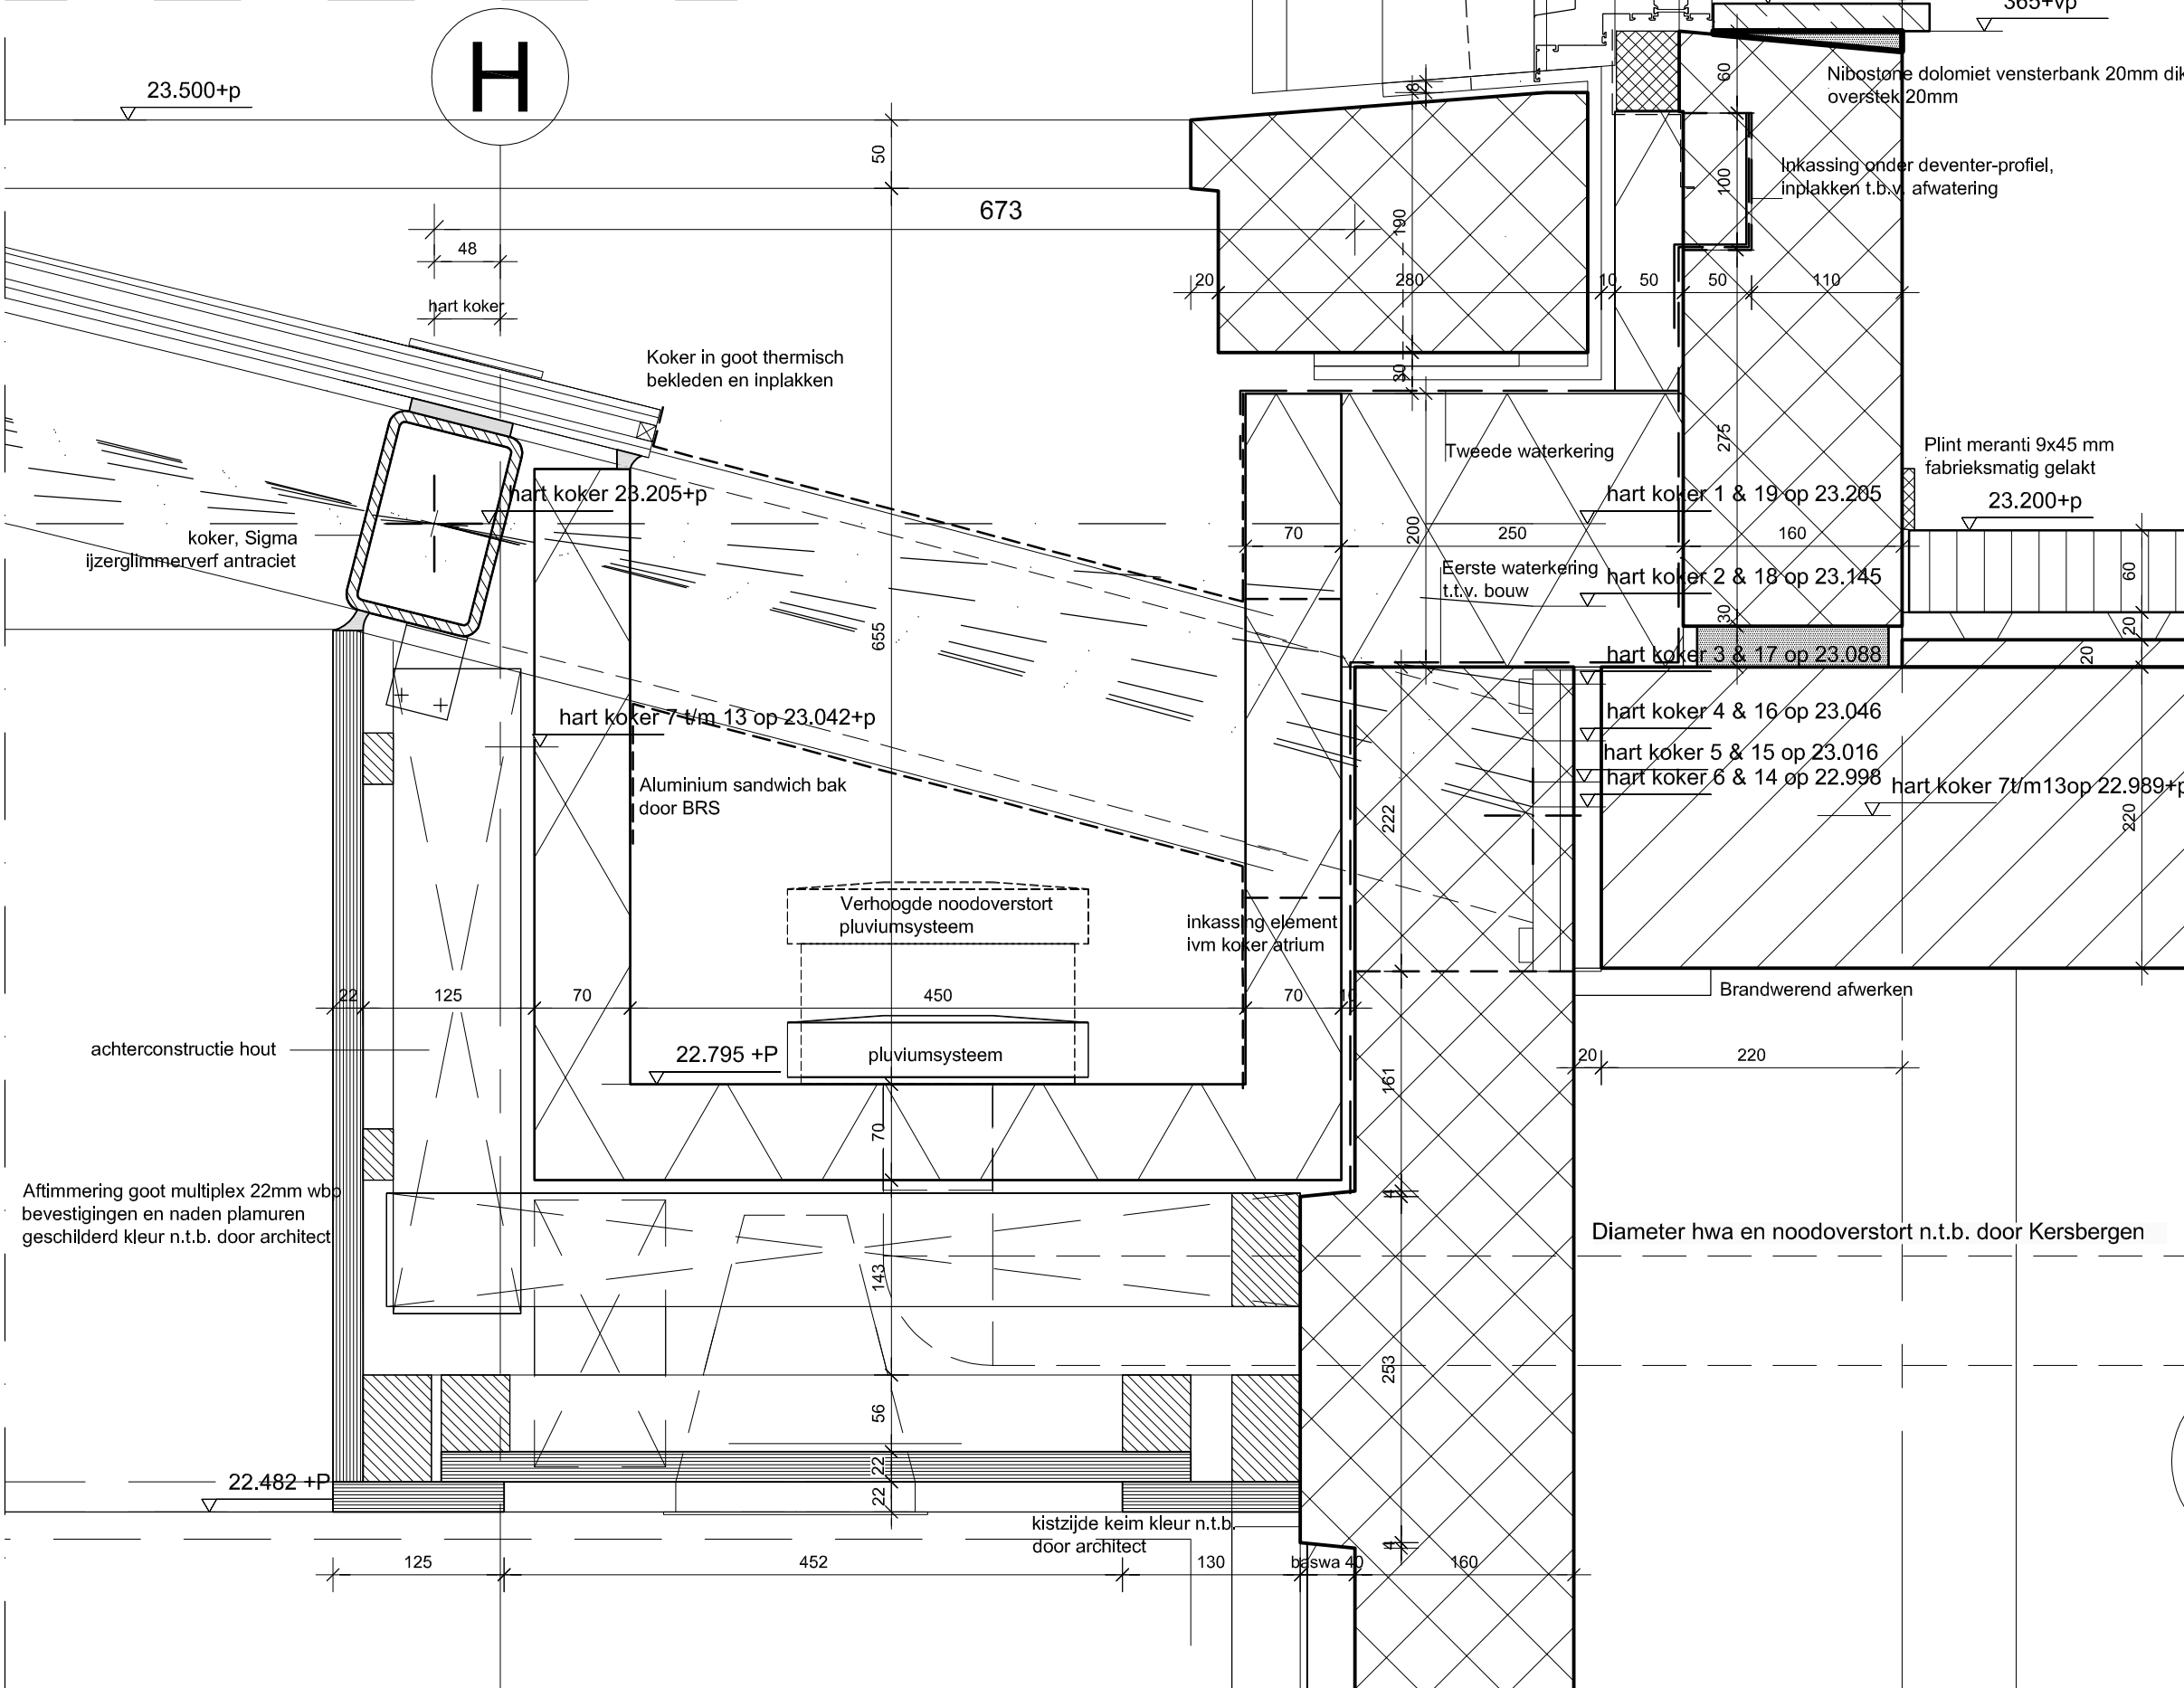

Project
Wijnhavenkwartier
fase 1B

Opdrachtgever
Wijnhavenkwartier Ontwikkeling Fase I C.V.
Postbus 1118
2280 CC Rijswijk (ZH)
T 070 3105656 F 070 3105650

Architect
Rapp+Rapp
Botersloot 23
3011 HE Rotterdam
T 010 414 74 24 F 010 414 20 62

Constructeur
Corsmid
Sir Winston Churchillaan
2285 SJ Rijswijk (ZH)
T 070 3949305 F 070 3941396

Onderdeel
Deeltekening W-4.60
Atriumgoot as H

Kenmerk

Werktekening
Definitief

W-460.03

Schaal	1:5
Formaat	A3
Getekend	KG
Datum	20.04.2009
Gewijzigd	