


- Betontegels 600 x 600 x 60 mm
- Rubberen tegeldrager Zontjes
kleur n.t.b. door architect
- dakbedekking
- isolatie Rc=3.0
- druklaag
- kanaalplaat

K8

- Zinken afdekplaat + klang
- dakbedekking
- WBP multiplex, 22mm
- Isolatie drukvast, 50 mm
- Prefab beton constructie

**Uitvoering, materialisering en bevestiging
goot n.t.b. in overleg met BRS**

DEH

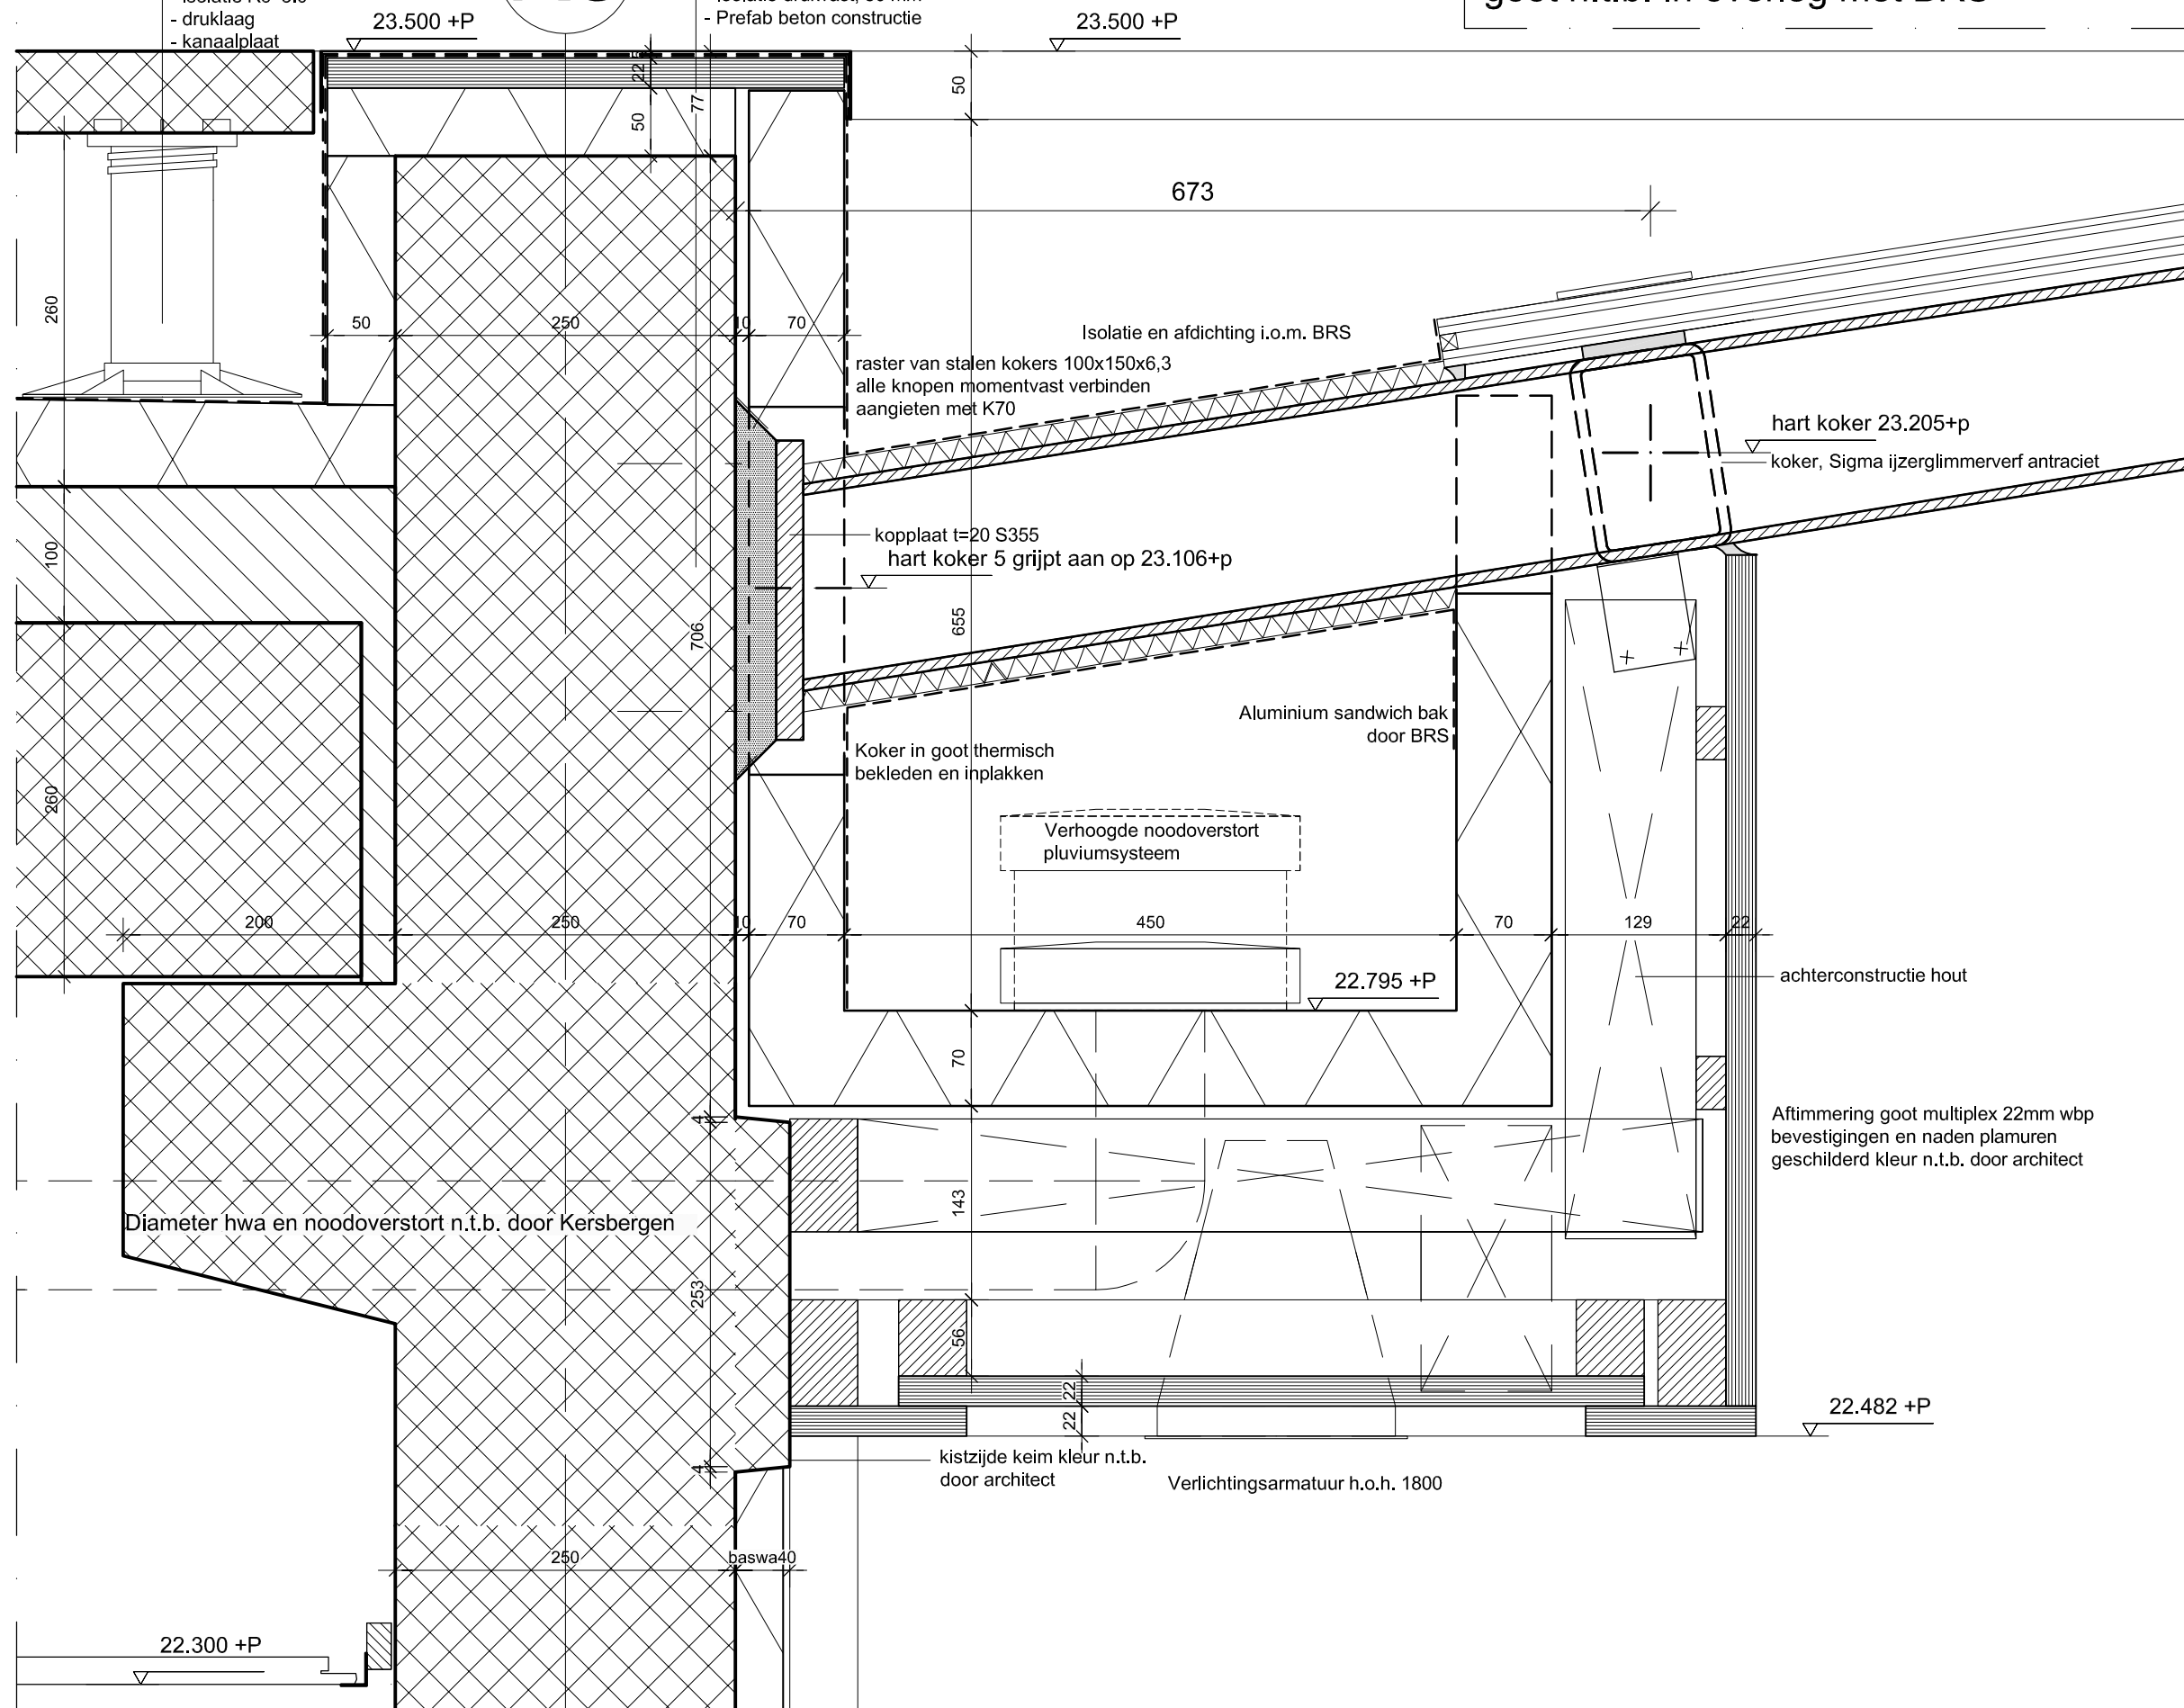

Project
**Wijnhavenkwartier
 fase 1B**

Opdrachtgever
 Wijnhavenkwartier Ontwikkeling Fase I C.V.
 Postbus 1118
 2280 CC Rijswijk (ZH)
 T 070 3105656 F 070 3105650

Architect
 Rapp+Rapp
 Botersloot 23
 3011 HE Rotterdam
 T 010 414 74 24 F 010 414 20 62

Constructeur
 Corsmit
 Sir Winston Churchillaan
 2285 SJ Rijswijk (ZH)
 T 070 3949305 F 070 3941396

Onderdeel
**Deeltekening W-4.60
 Atriumgoot as K8 over staalprofiel**

Kenmerk

Werktekening
Definitief

W-460.05

Schaal	1:5
Formaat	A3
Getekend	MvV
Datum	20.04.2009
Gewijzigd	