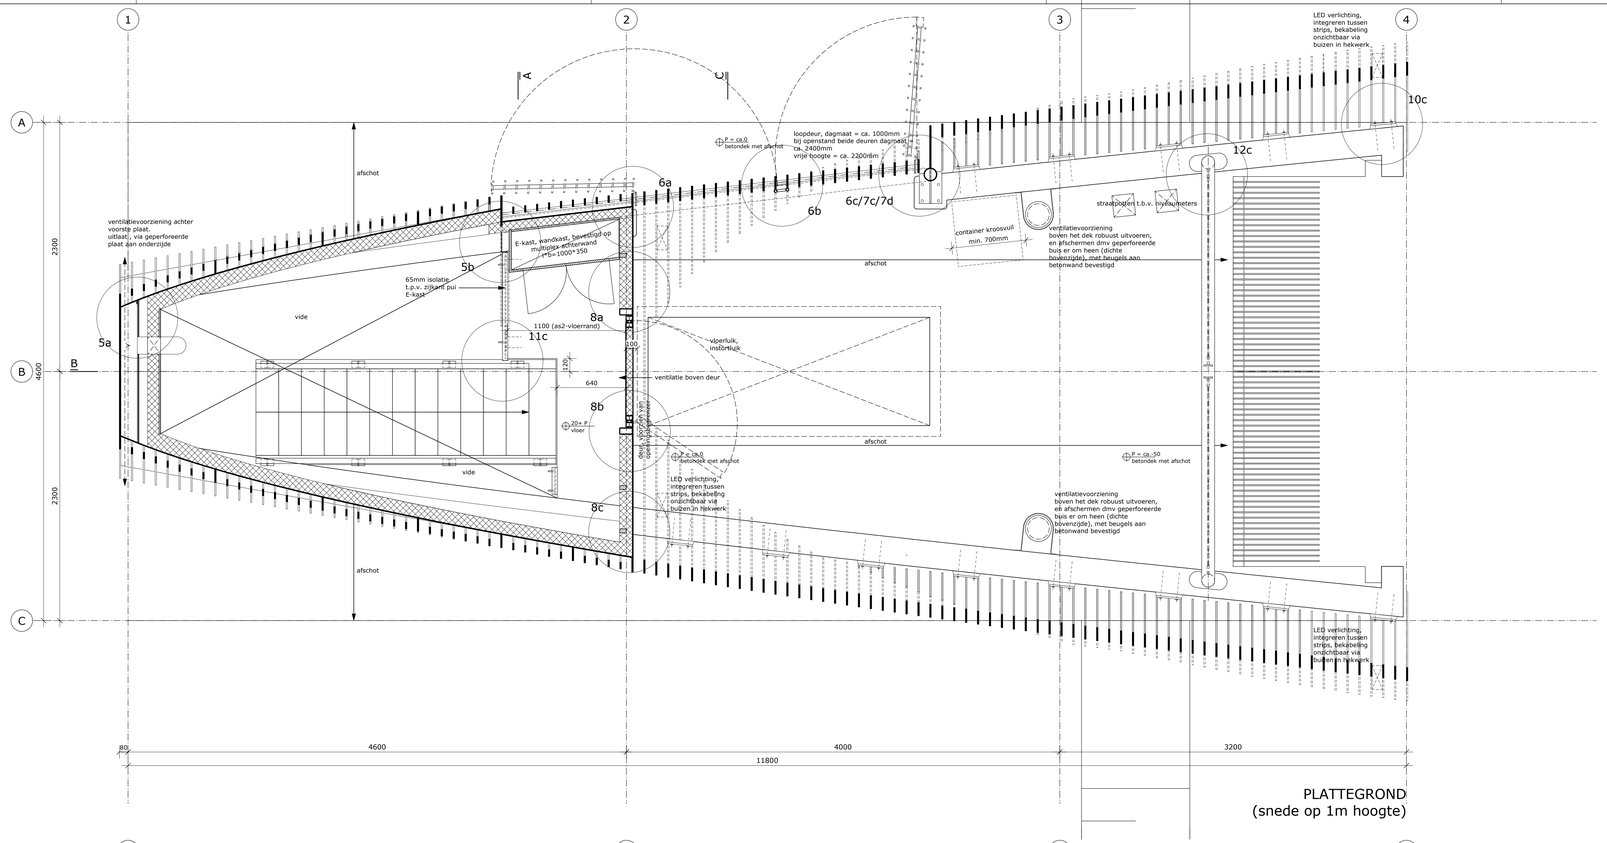

PLATTEGROND
(snede op 1m hoogte)

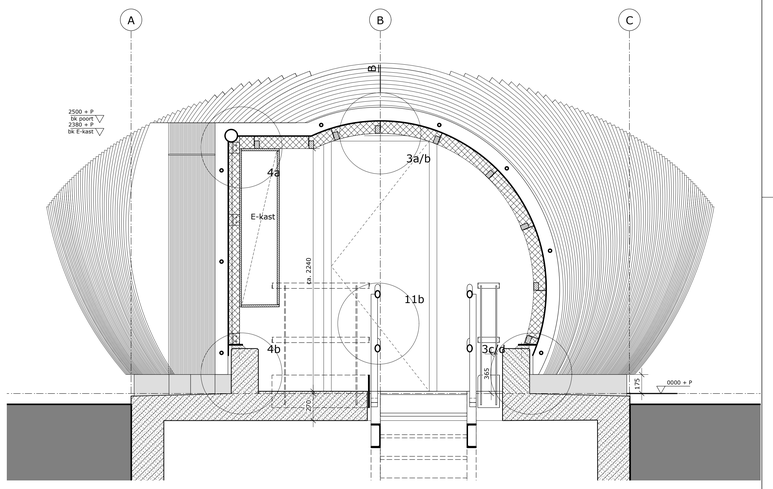

DOORSNEDE A

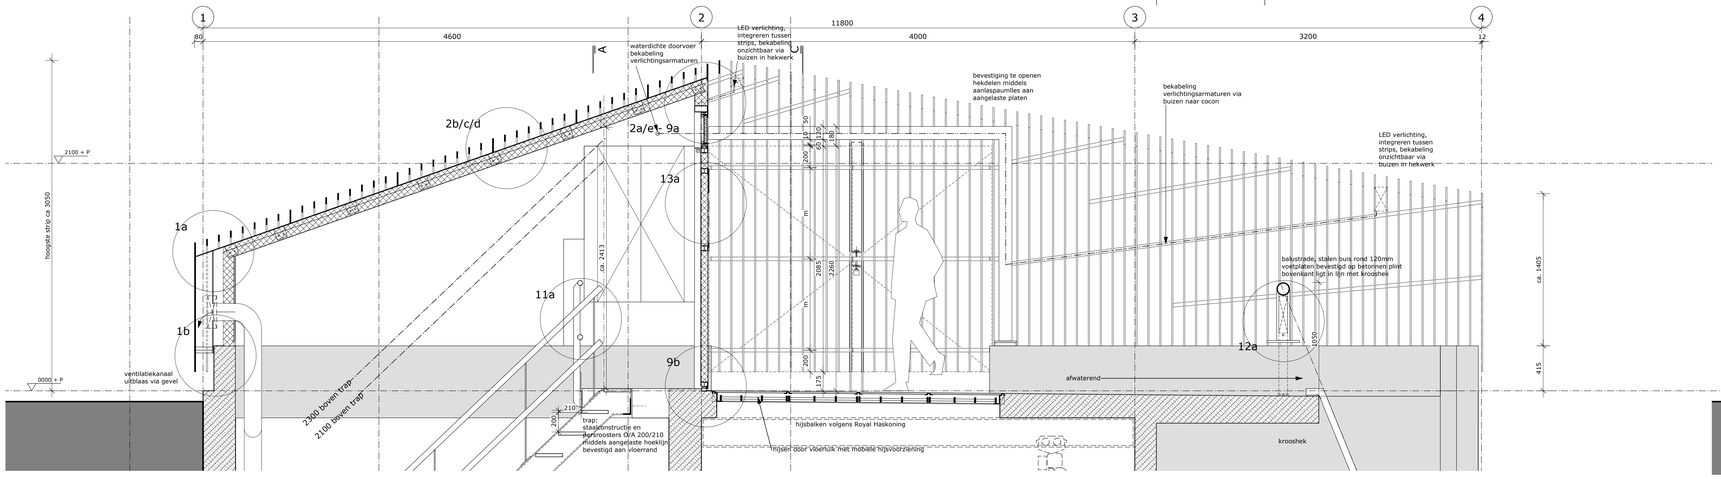

DOORSNEDE B

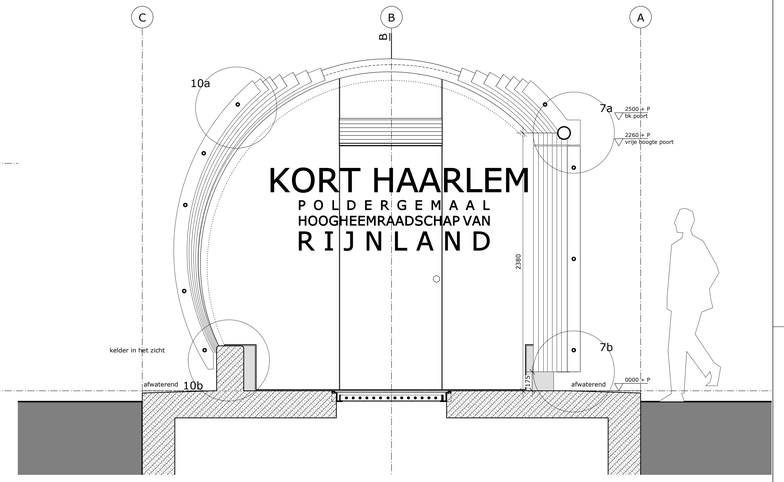

DOORSNEDE C

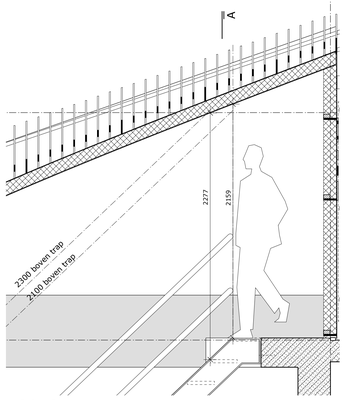

DOORSNEDE RAND TRAP

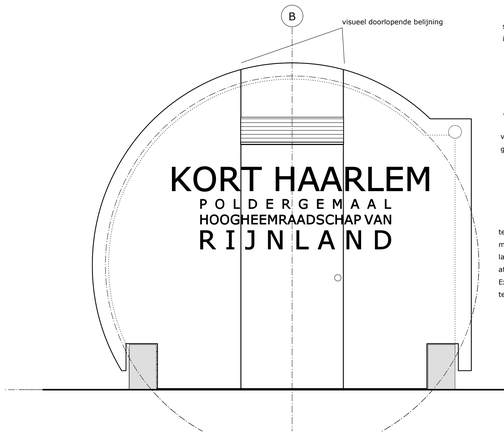

AANZICHT PUI WESTGEVEL

stalen pui, onderdeel van stalen kegel, inclusief achterconstructie

ventilatierooster los onderdeel geplaatst in kozijn

tekst pui: op pui en deur gelast meeconserveren met pui en deur, later voorzijde overschilderen in afwijkende kleur
Extra regels in deur ter plaatse van tekst ter verstijving staalplaat.

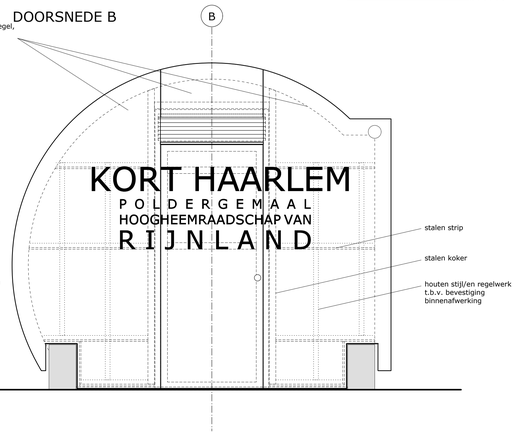

ACHTERCONSTRUCTIE PUI WESTGEVEL

Opmerkingen:
Peil = 0 = 1400+NAP
Alle maten in millimeters, tenzij anders vermeld

GRADENBOOG

FORMAAT **A0**
SCHAAL **1:20**
STATUS **definitief**
GEWIJZIGD
DATUM **25-10-2010**
PROJECTCODE **KH/TO**
DOOR **sjk/ct**

ONDERWERP
PLATTEGROND EN DOORSNEDES

DOCUMENTCODE
0920 KH-TO.2.0

PROJECT
GEMAAL KORT HAARLEM

OPDRACHTGEVER
HOOGHEEMRAADSCHAP VAN RIJNLAND

ALETTA VAN AALST & PARTNERS
ARCHITECTEN BV
Zeeburgerdijk 387 | 1095 DW Amsterdam | T 020-668 32 68 | E aaenp@aaenp.nl | W www.aaenp.nl