




ZUIDGEVEL

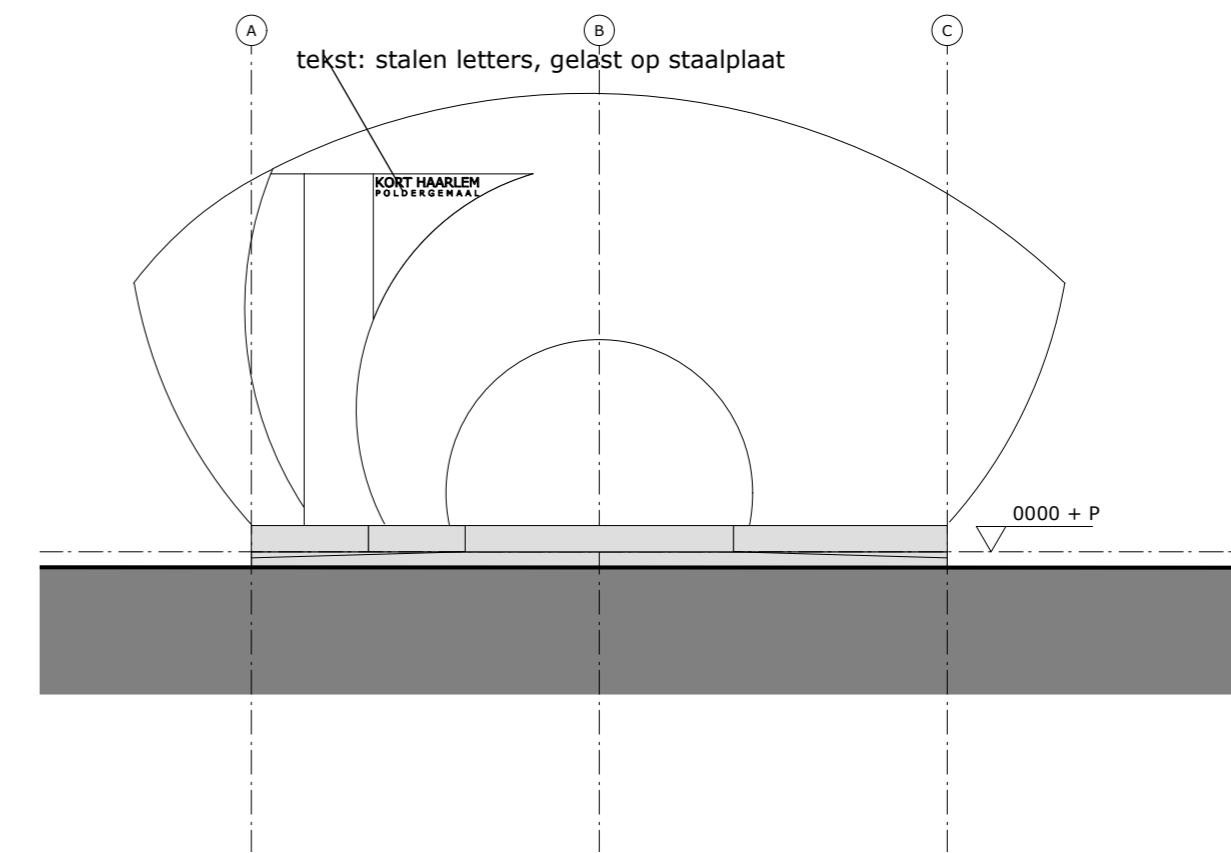

OOSTGEVEL

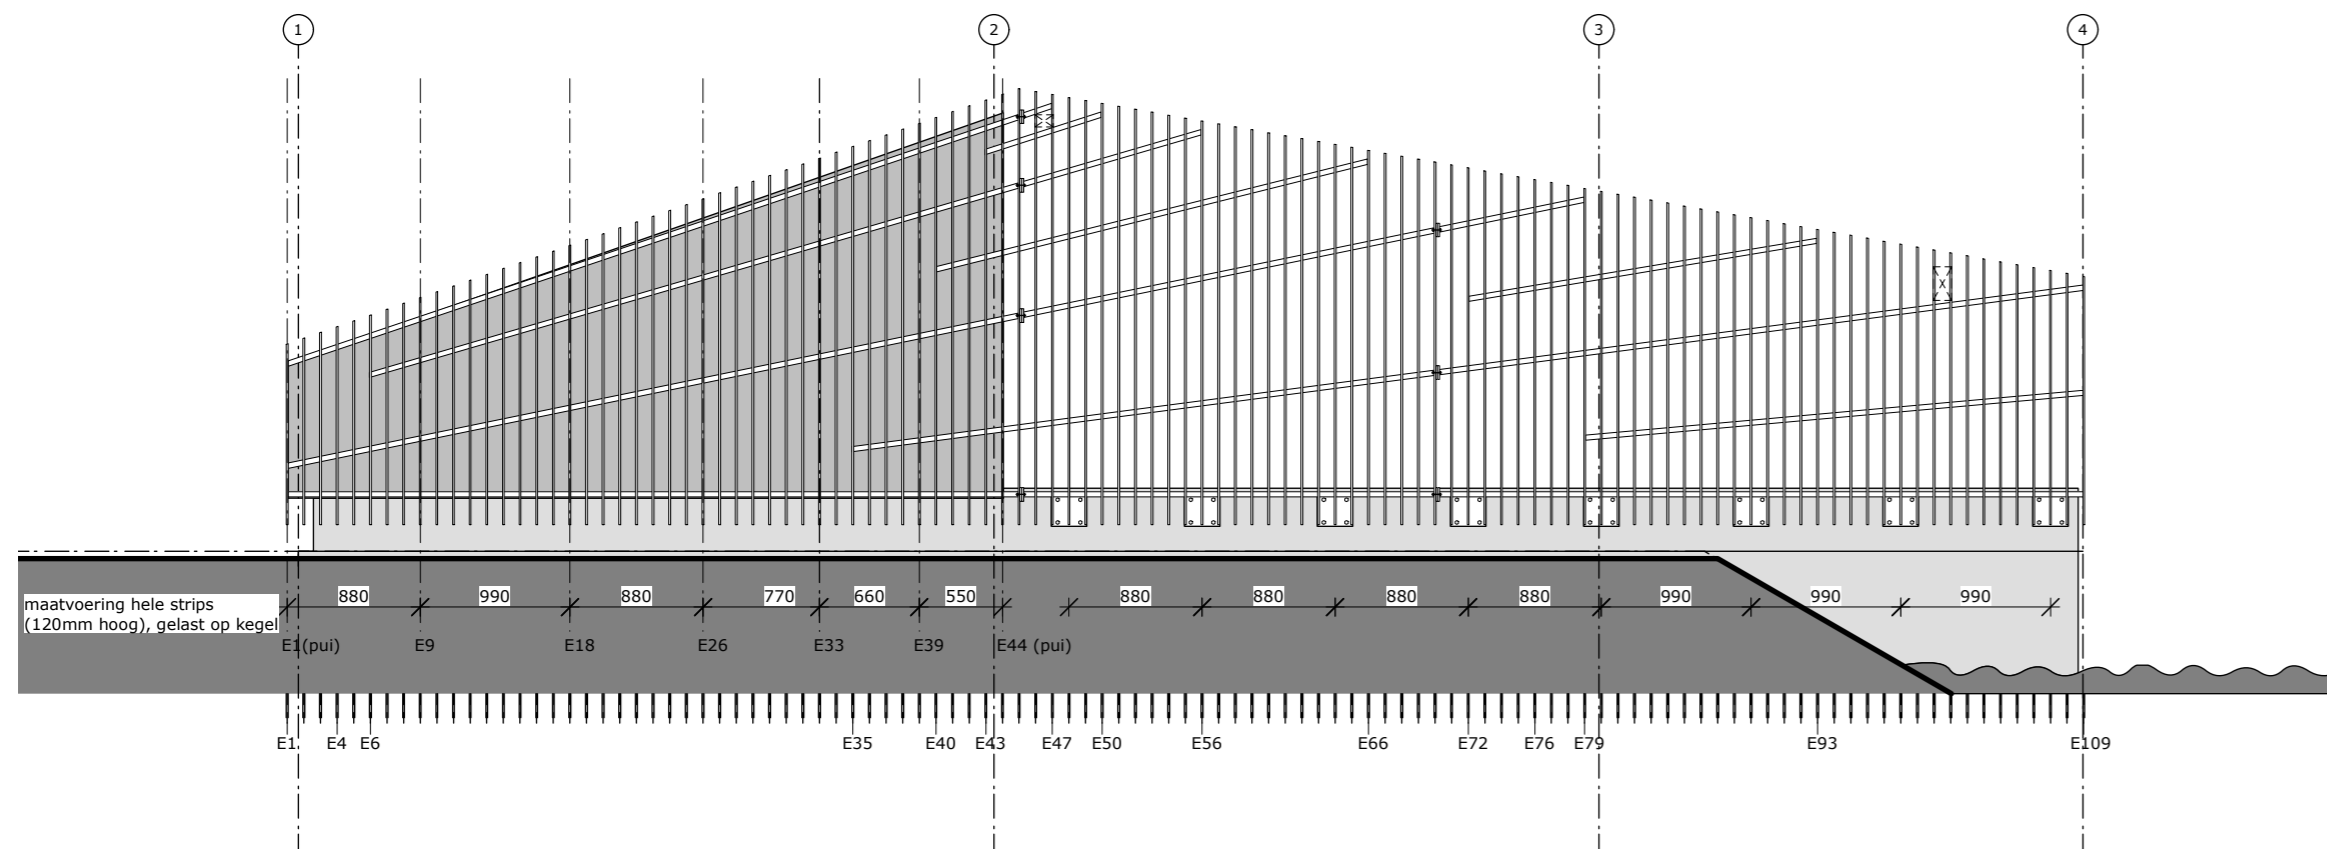

NOORDGEVEL

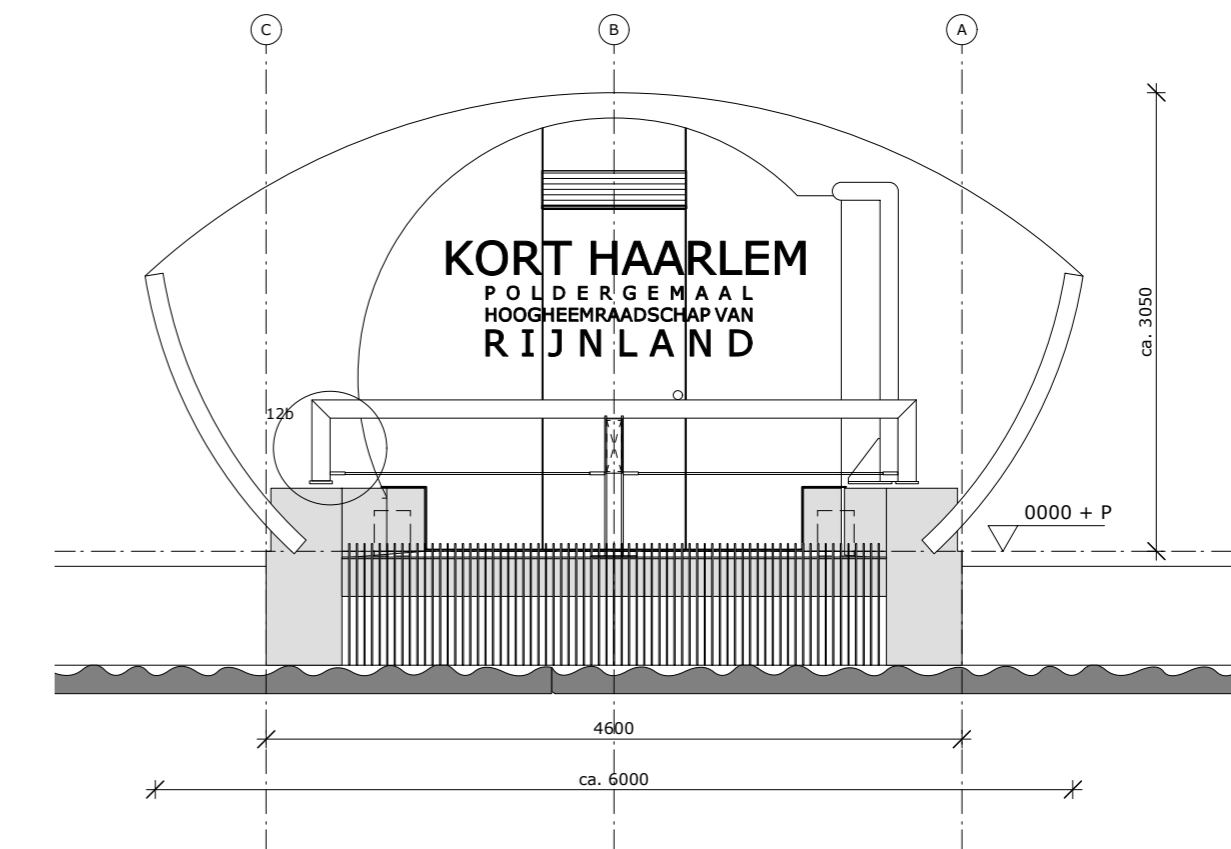

WESTGEVEL

Opmerkingen:
 Peil = 0 = 1400+NAP
 Alle maten in millimeters, tenzij anders vermeld

FORMAAT
A2
 SCHAAL
1:50
 ONDERWERP
GEVELS
 DOCUMENTCODE
0920 KH-TO.2.2
 PROJECT
GEMAAL KORT HAARLEM
 OPDRACHTGEVER
HOOGHEEMRAADSCHAP VAN RIJNLAND
 STATUS
definitief
 DATUM
25-10-2010
 PROJECTDEEL
KH/TO
 DOOR
sjk/ct