



vert. doorsnede hoog dak t.p.v. HWA in kolom

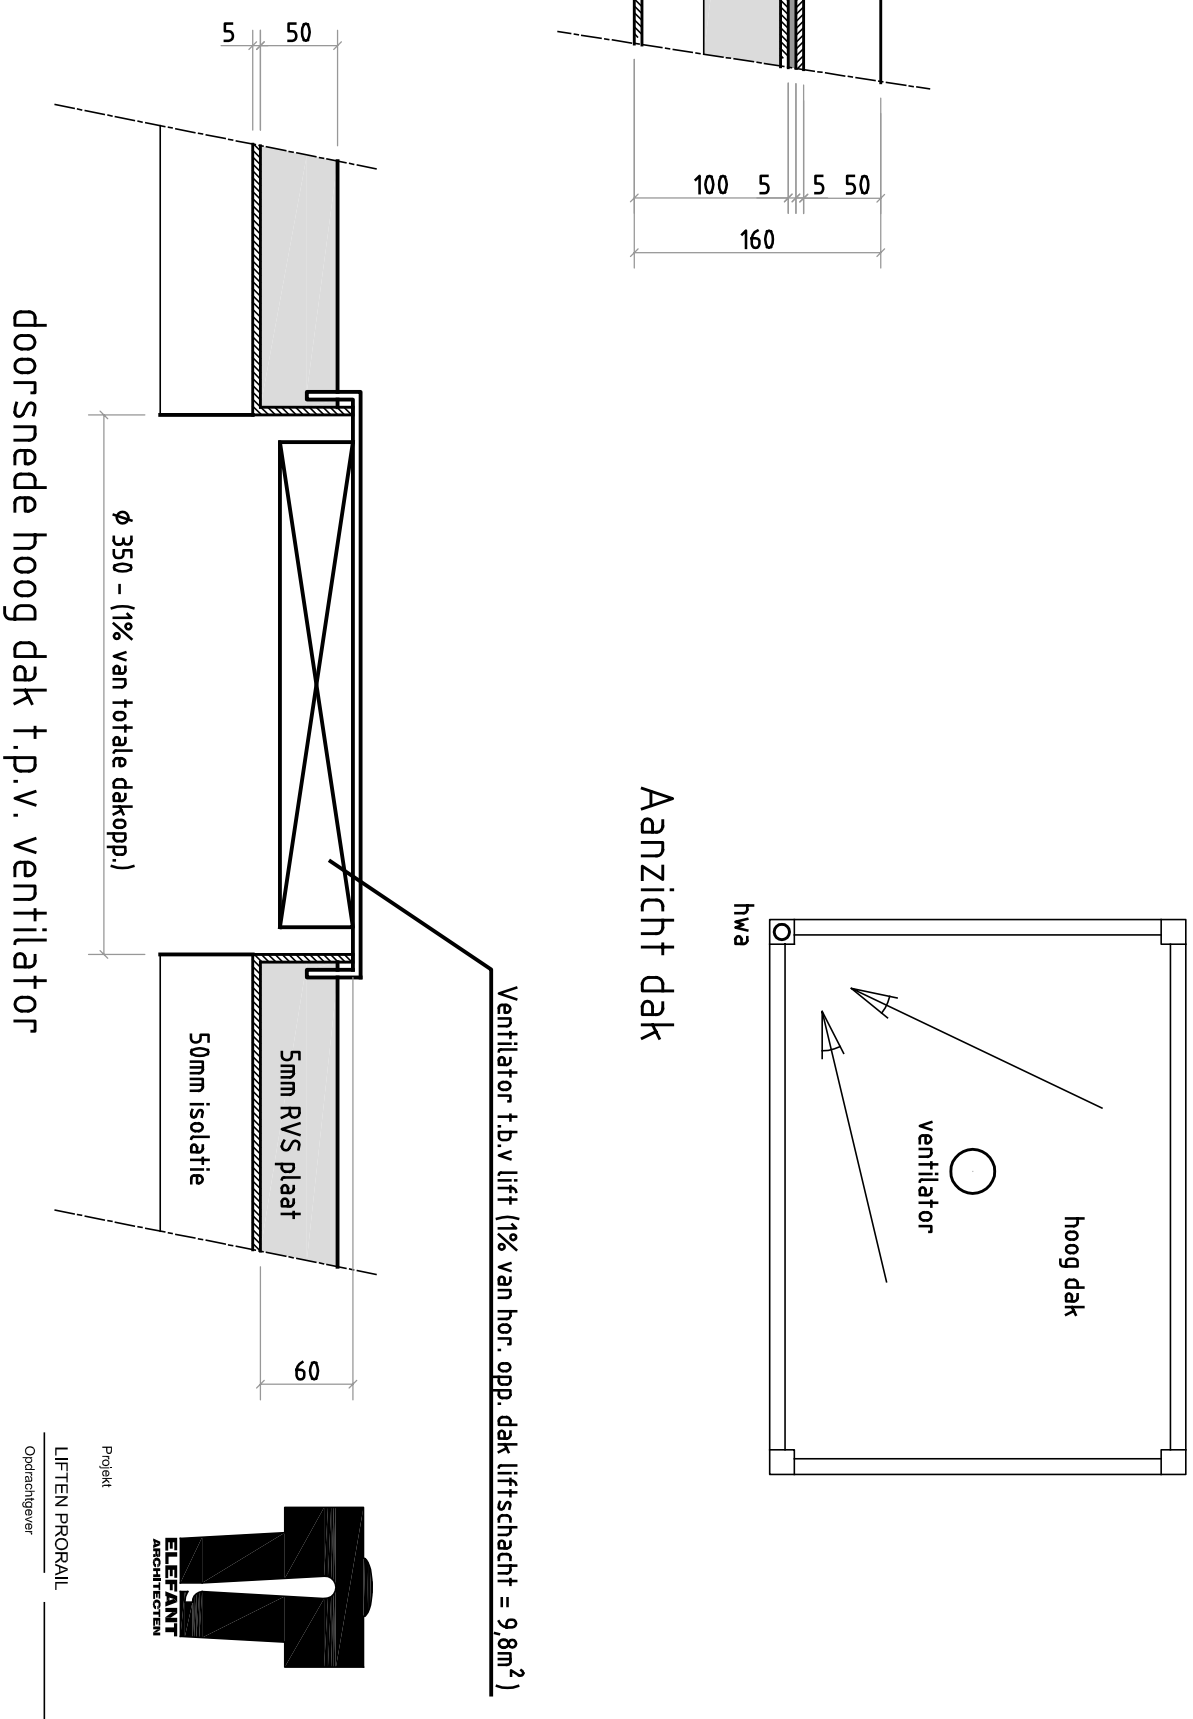

STAALWERK GEMOFFELD ZWART RAL 9005

UO 412

Blaad

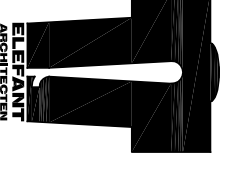

Project

LIFTEN PRORAIL

Opdrachtgever

PRORAIL

Bereikt

PRINCIPEDETAILS LIFTSCHACHT

Proj.Nr 0807

27-09-2011

Schaal 1:5

29-09-2011 A

Formaat A3

Burg De Witstraat 12 Arch.ing.:1,920911,001
3732 EK De Bilt
Tel.:030-2210420 Bank: Ing 6564.89.286
info@elefant.nl www.elefantarchitecten.nl