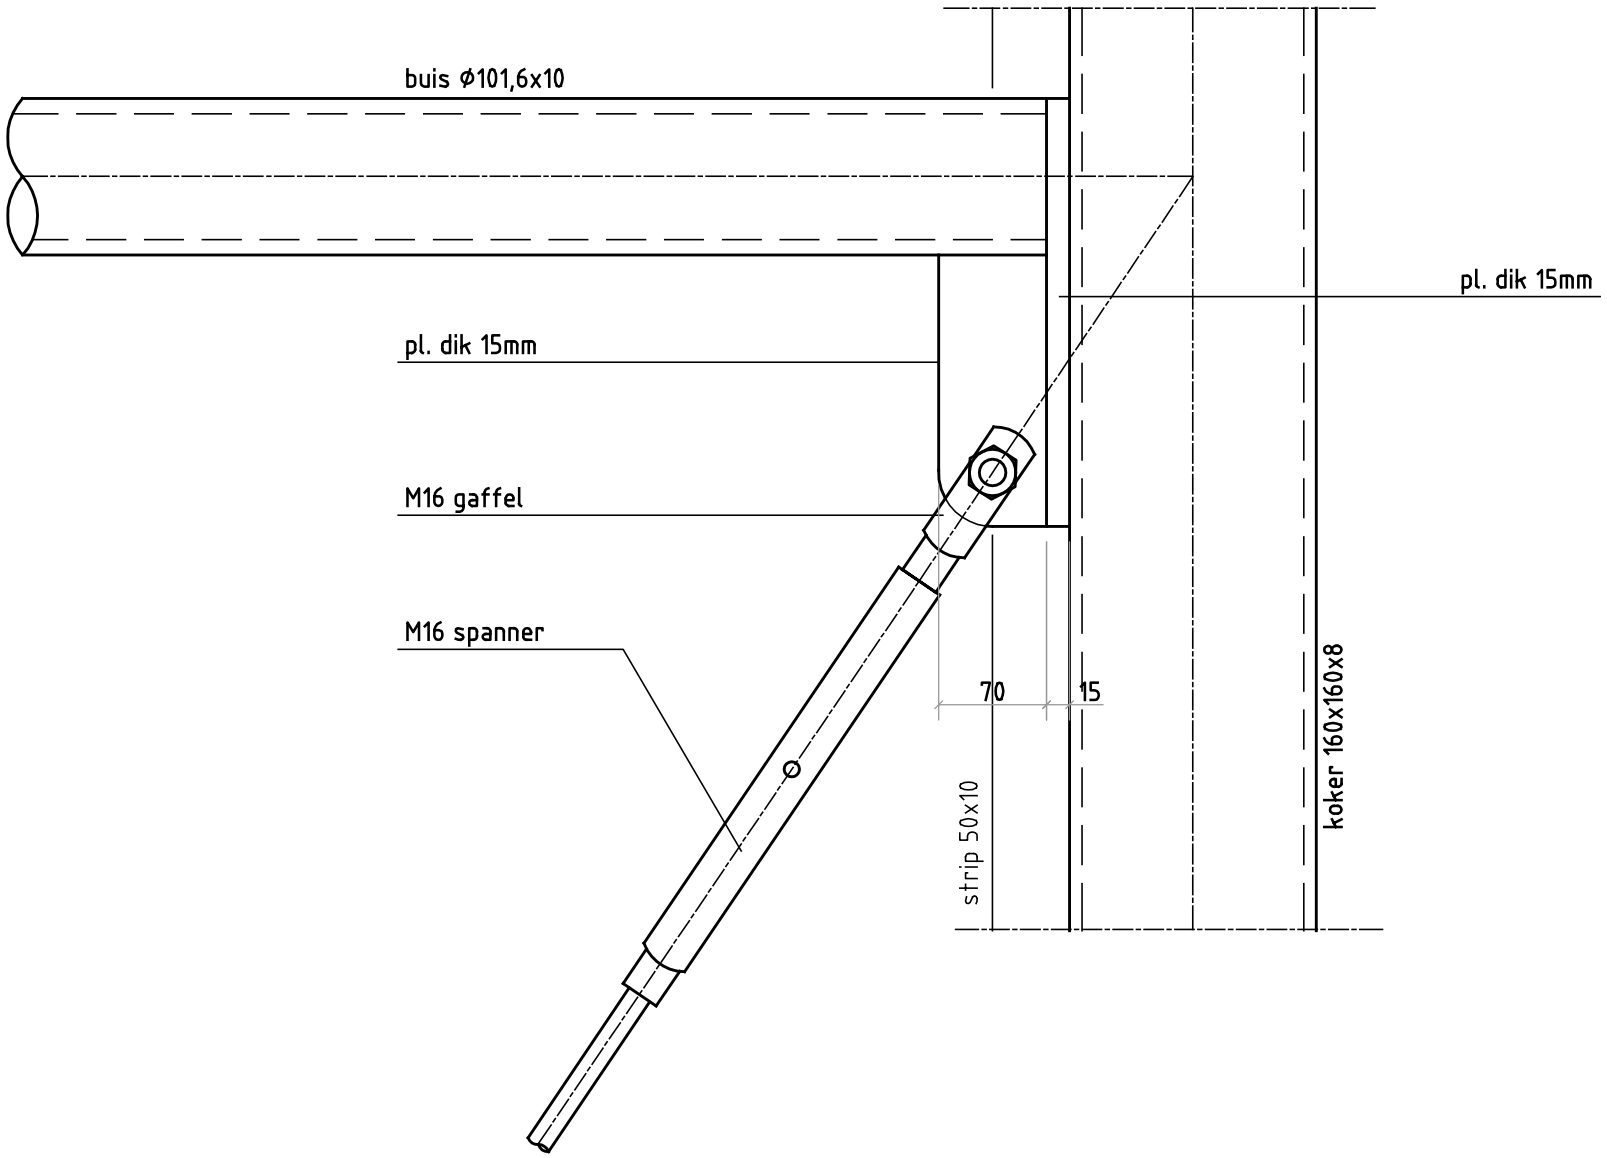

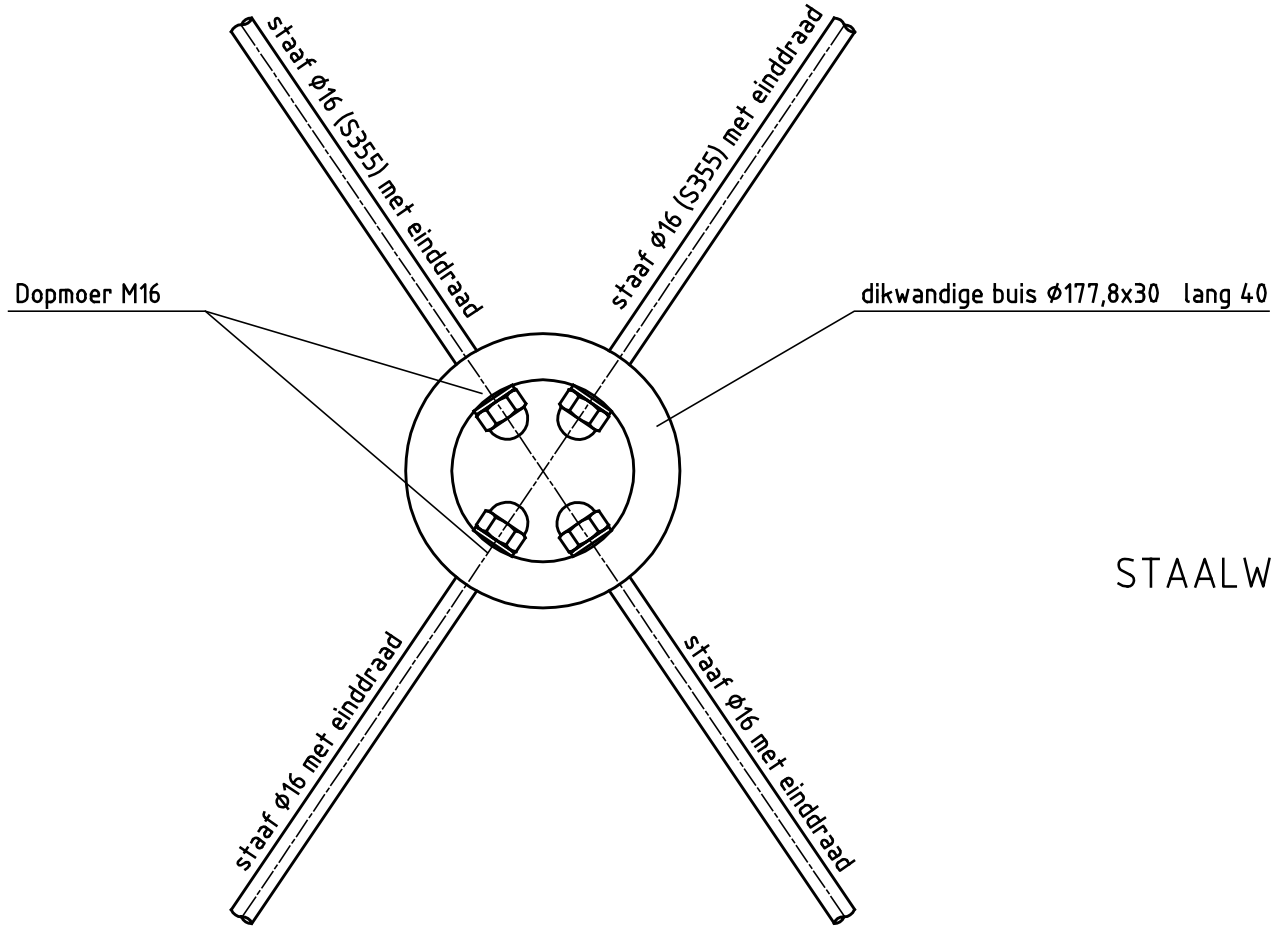

STAALWERK GEMOFFELD ZWART RAL 9005

ELEFANT ARCHITECTEN

Projekt

LIFTEN PRORAIL

Opdrachtgever

PRORAIL

Betreft

PRINCIPEDETAILS LIFTSCHACHT

Blad

UO 413

Proj.Nr 0807 27-09-2011

Schaal 1:5 29-09-2011 A

Formaat A3

Burg De Withstraat 12
3732 EK De Bilt
Tel.:030-2210420
info@elefantman.nl

K.v.K. Utr. 30126118
Arch.reg.:1.920911.001
Bank: Ing 65.64.89.286
www.elefantarchitecten.nl