




Kopanzicht Boven / Rechts Achter

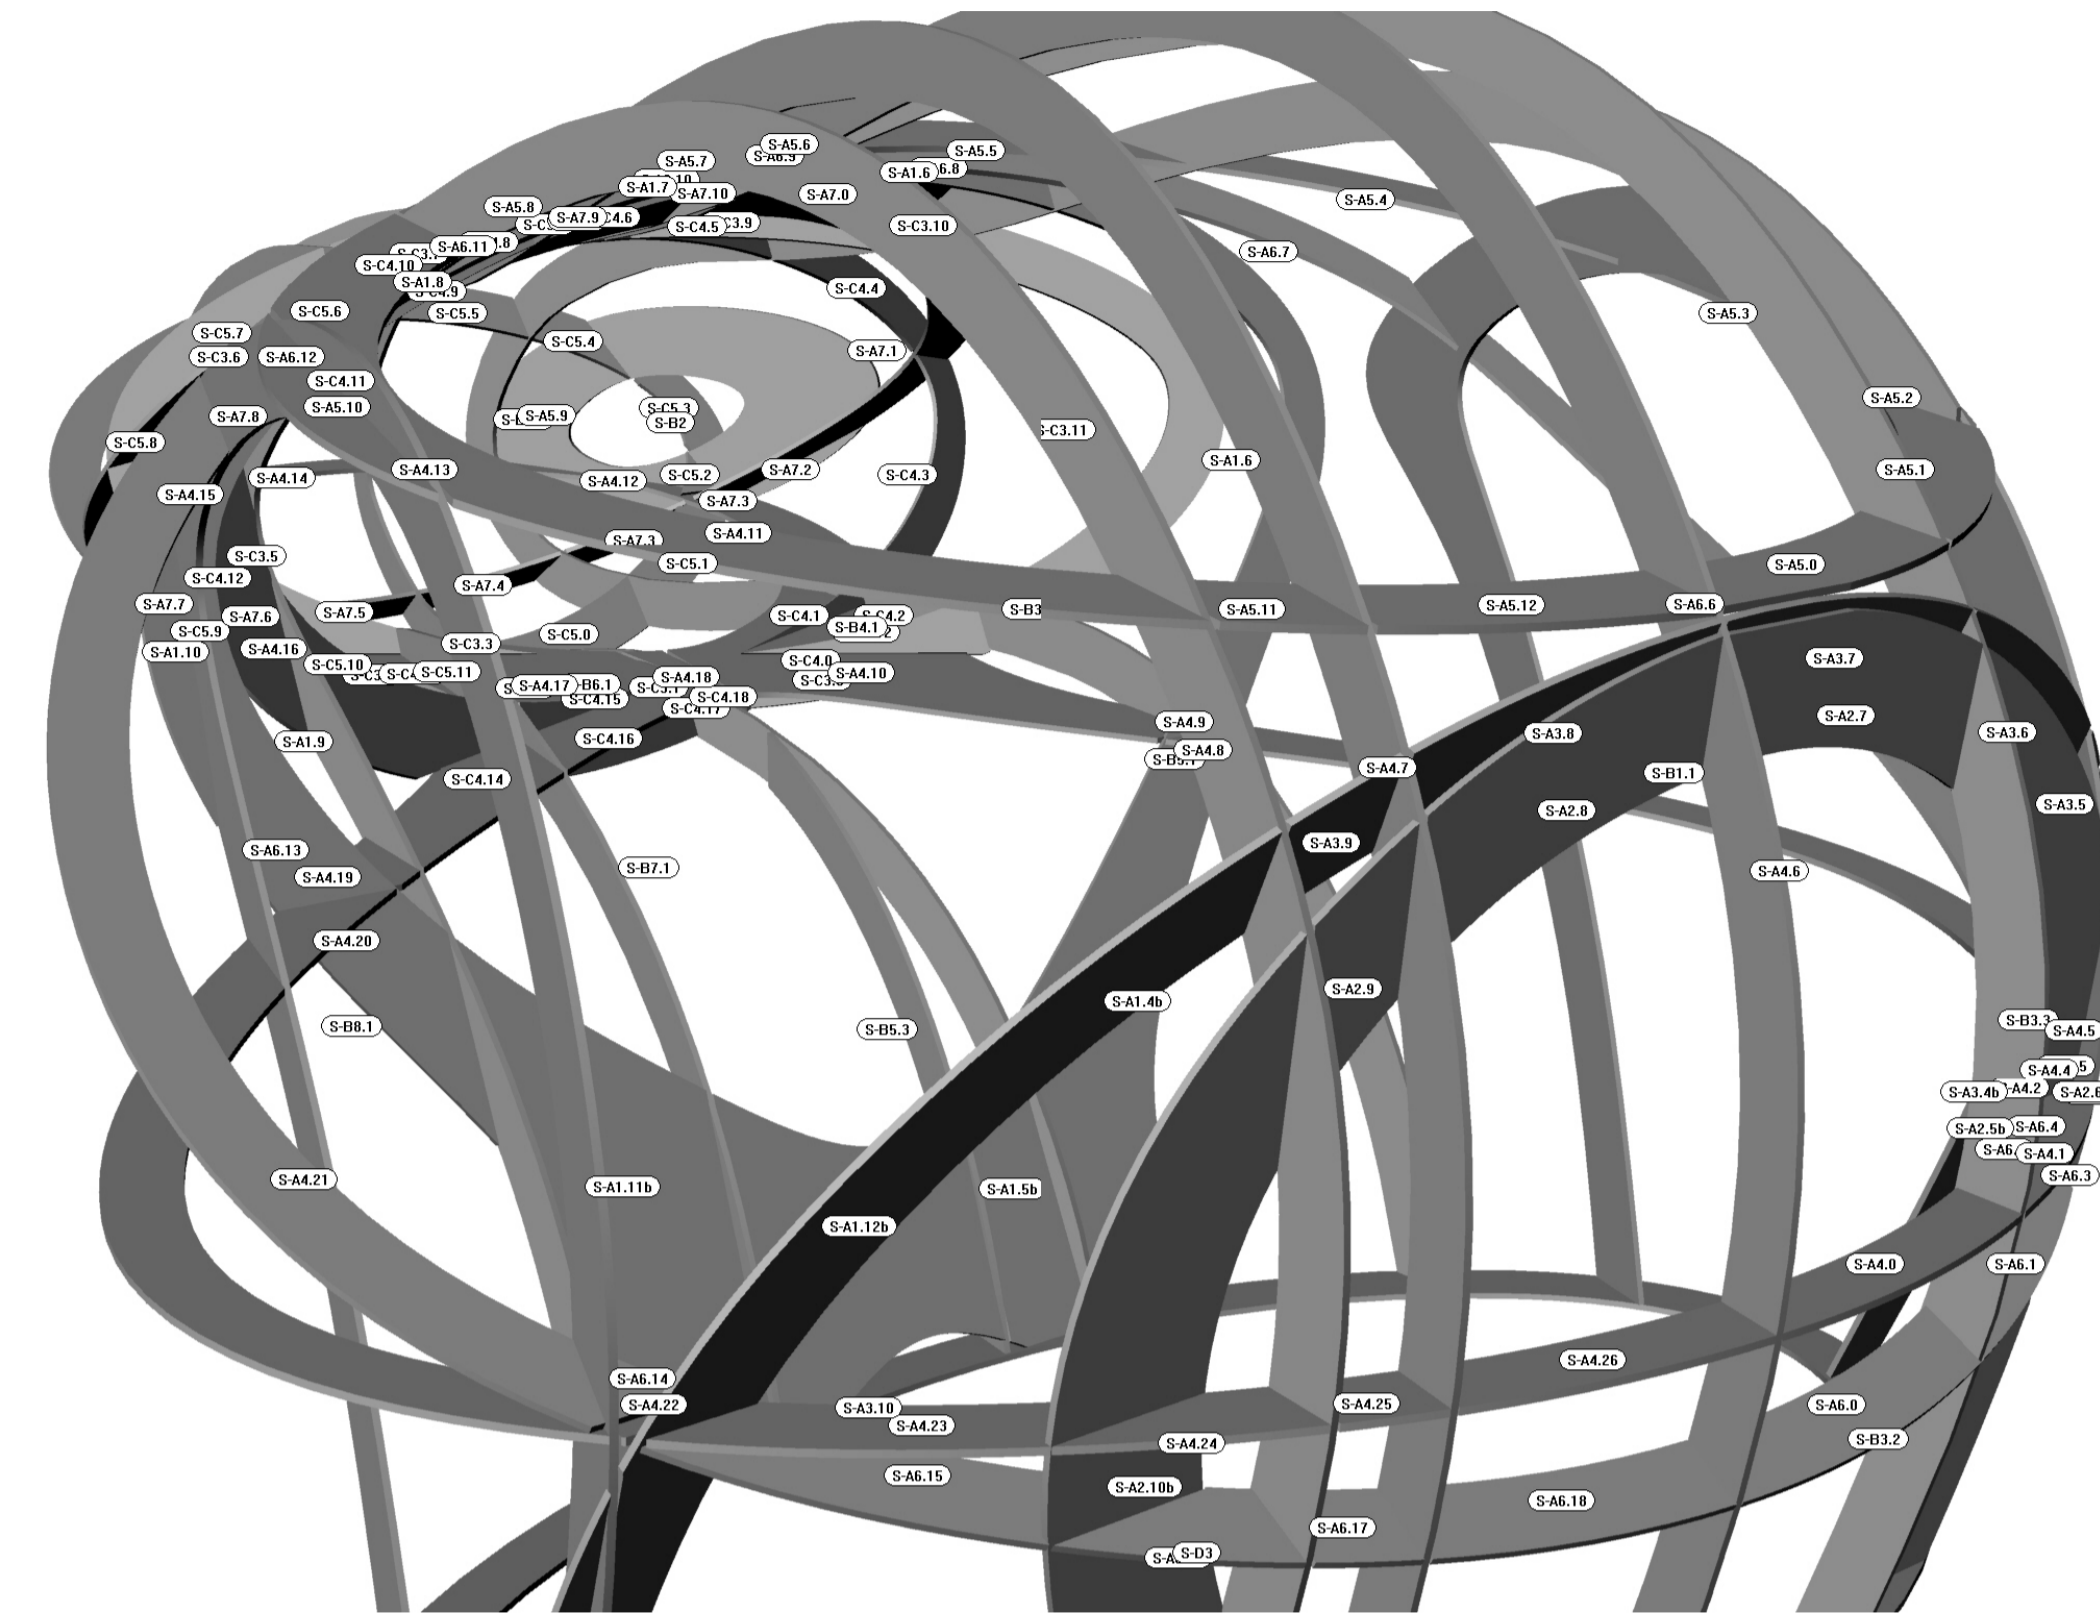

Kopanzicht Boven / Links Achter

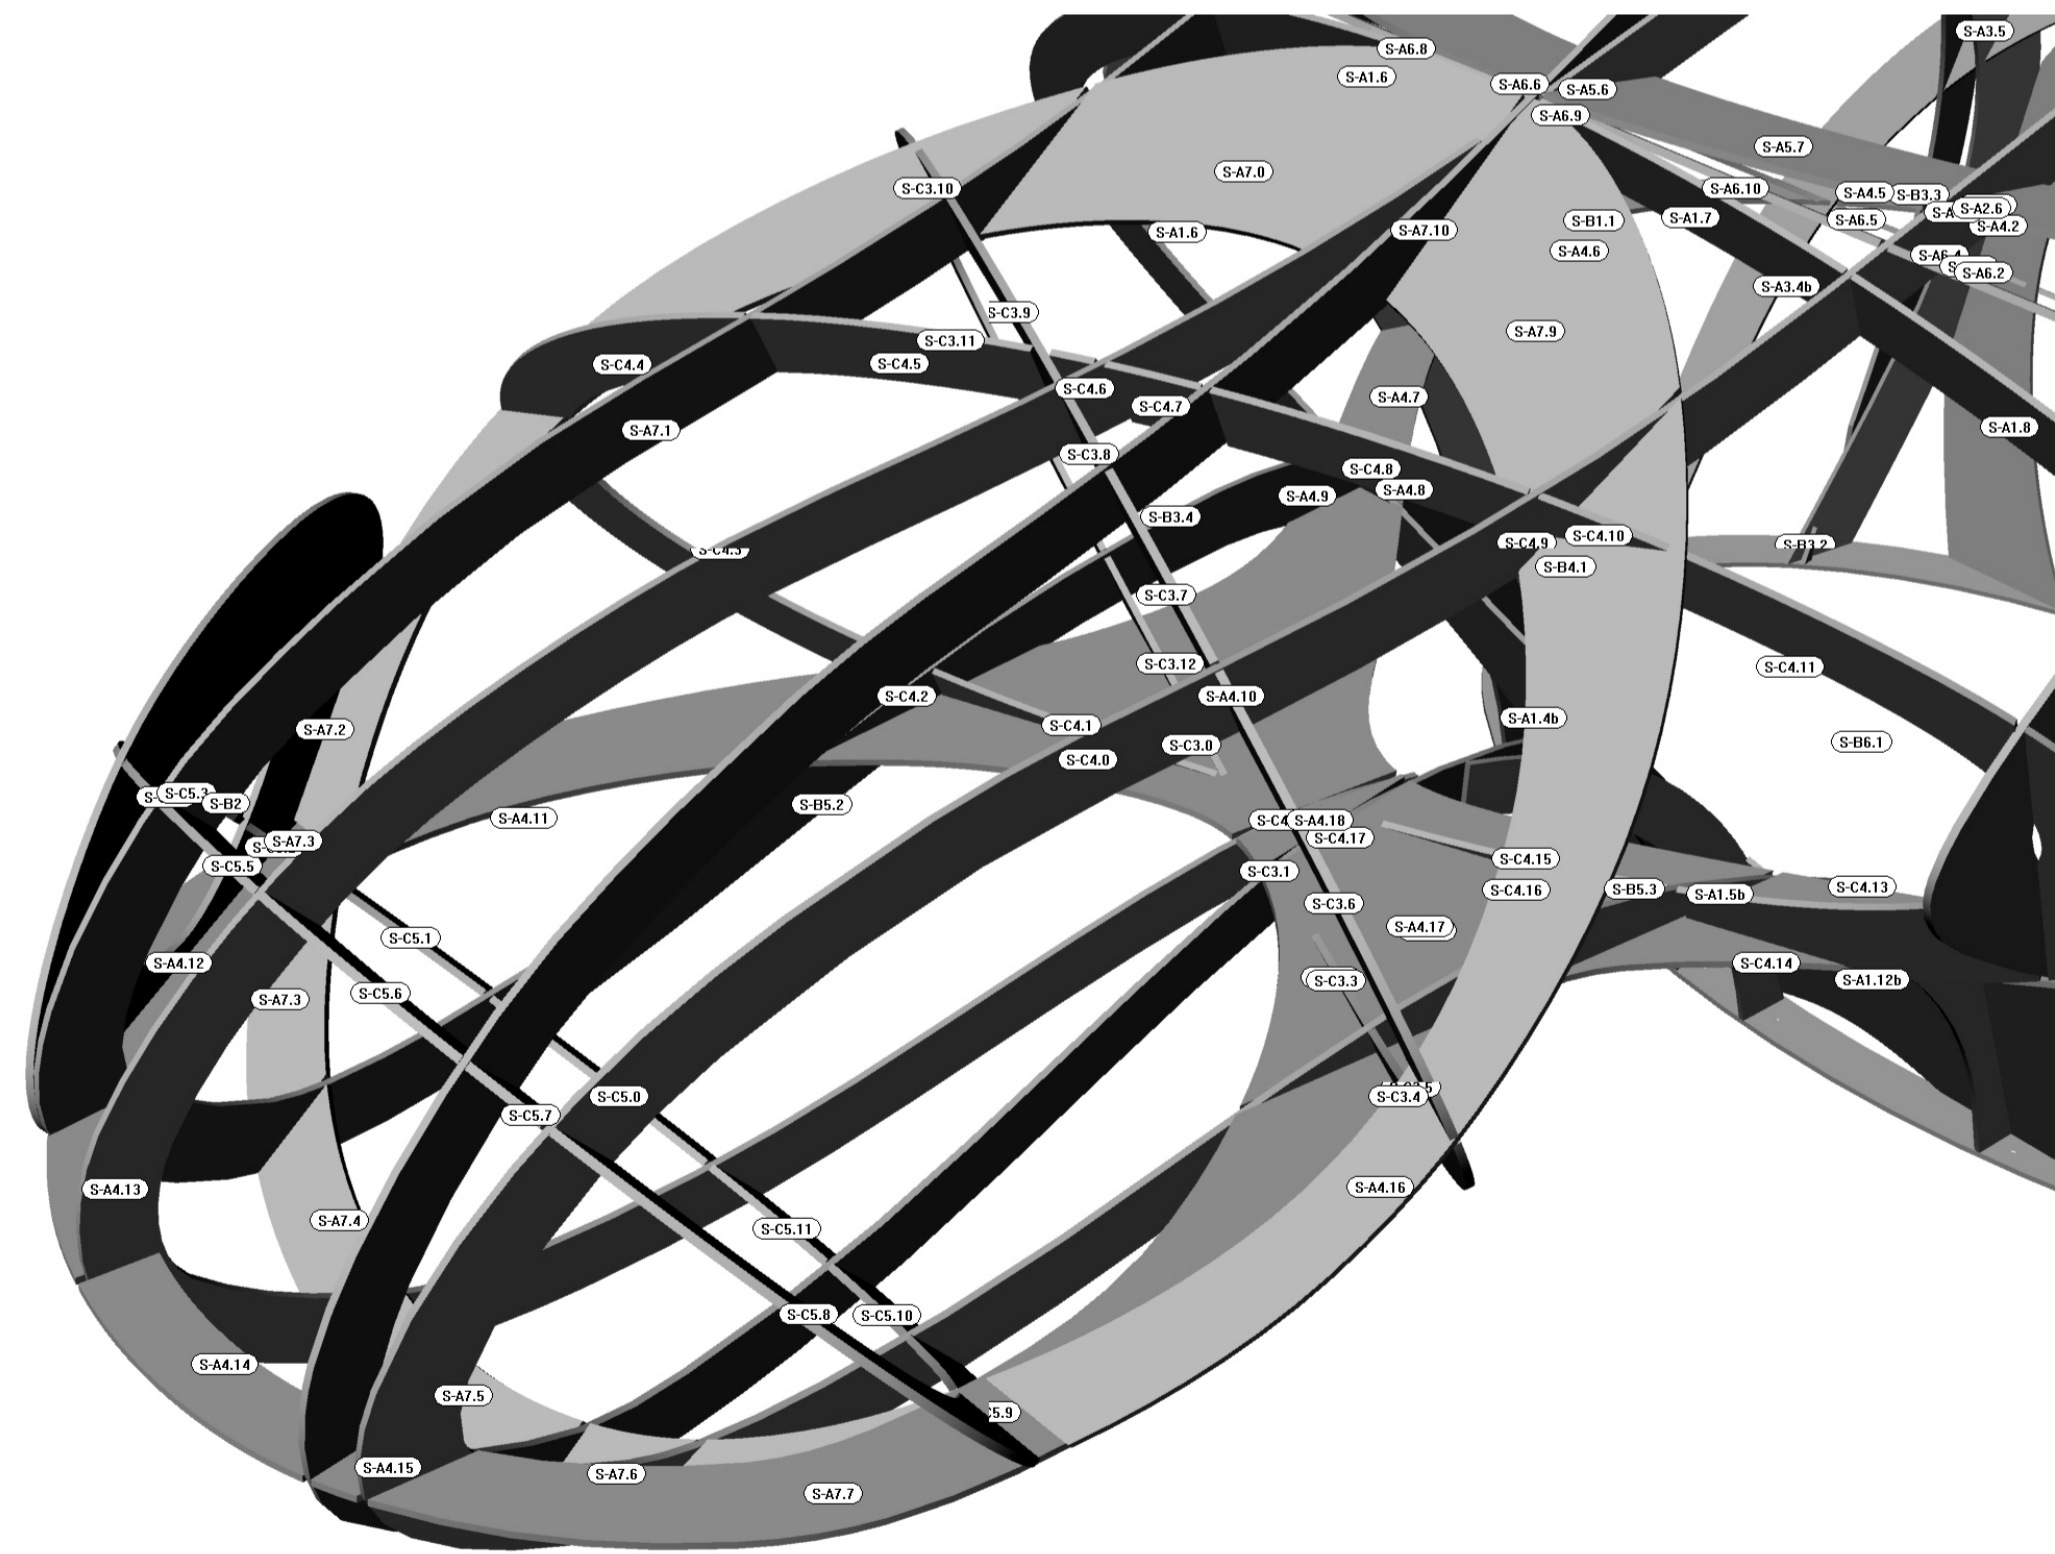

Kopanzicht Boven / Links Voor

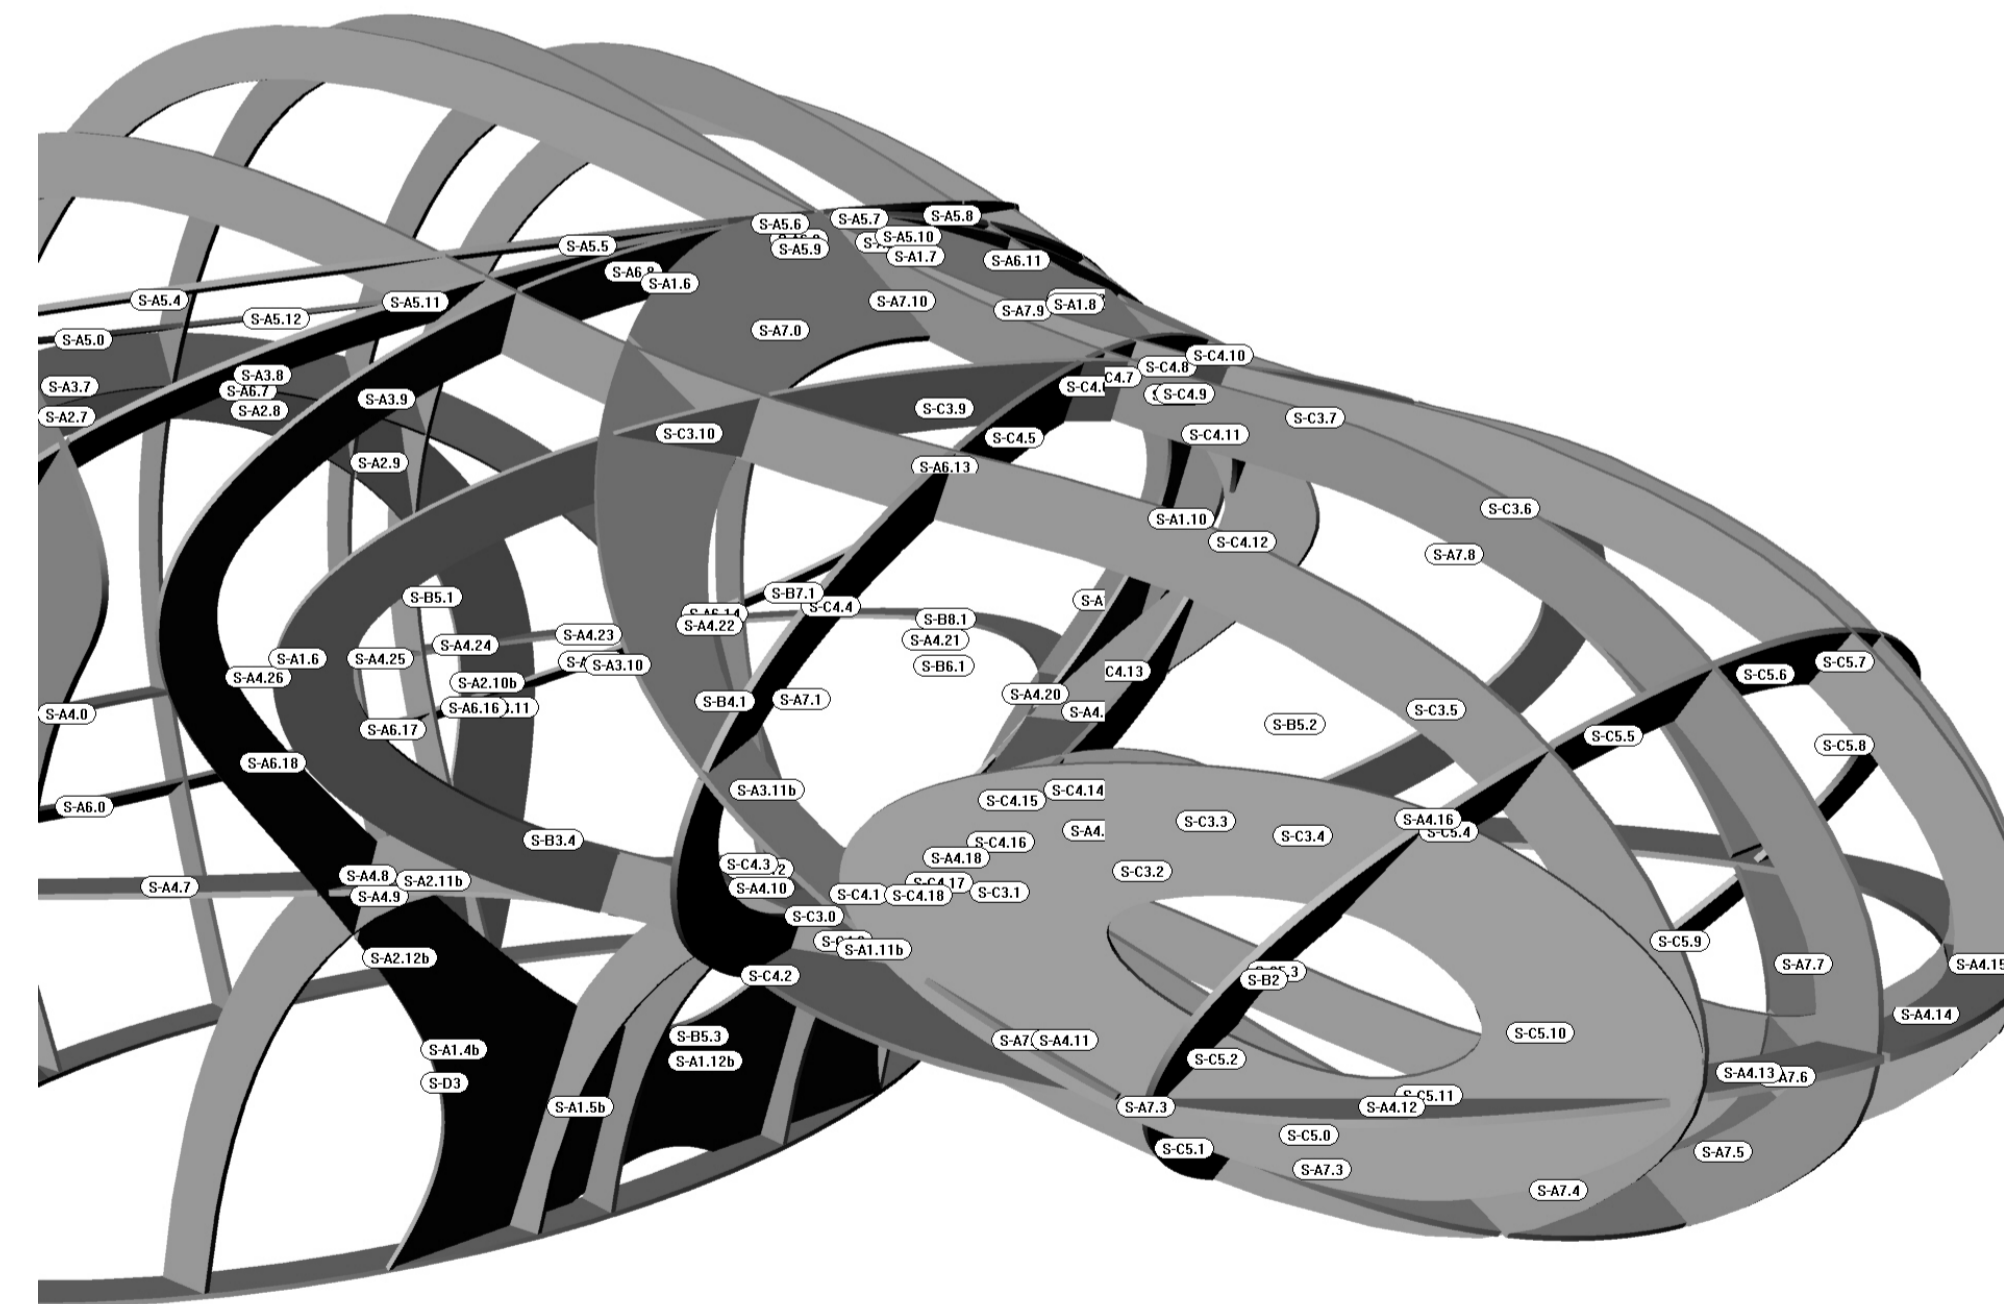

Kopanzicht Boven / Rechts Voor

Aansluiting Plaatwerk:  
 - Bij plaatwerk welke horizontaal onder een bijna rechte hoek aansluit is de markering aan de onderzijde van de plaat aangegeven.  
 - Bij plaatwerk welke horizontaal onder een hellende hoek aansluit is de markering op het raakvlak aangegeven.  
 - Bij plaatwerk welke verticaal onder een bijna rechte hoek aansluit is de markering aan de achterzijde aangegeven.  
 - Bij plaatwerk welke verticaal onder een hellende hoek aansluit is de markering op het raakvlak aangegeven.

**i-SAAC  
 WorkShop IV**

Mark Feijen  
 tel. +31652544775  
 mail. mark@i-saac.nl  
 Ivo Vrouwe  
 tel. +31624549569  
 mail. info@ivovrouwe.net

**Bureau Arjan  
 Karszen BNO**

Arjan Karszen  
 Postbus 2120  
 2002 CC Haarlem  
 tel. +31 6 20833197  
 mail. ar.karszen@planet.nl  
 net. www.arjankarszen.nl

Content: Samenstelling Kopdeel 2  
 Date: 02-08-2010  
 Filename: pergola - uitvoering  
 Drawing: UF 1.3

Format: A1  
 Units: mm  
 Scale: 1:div.  
 Status: uitvoering