




# Doorsnede Bovenbouw s.125

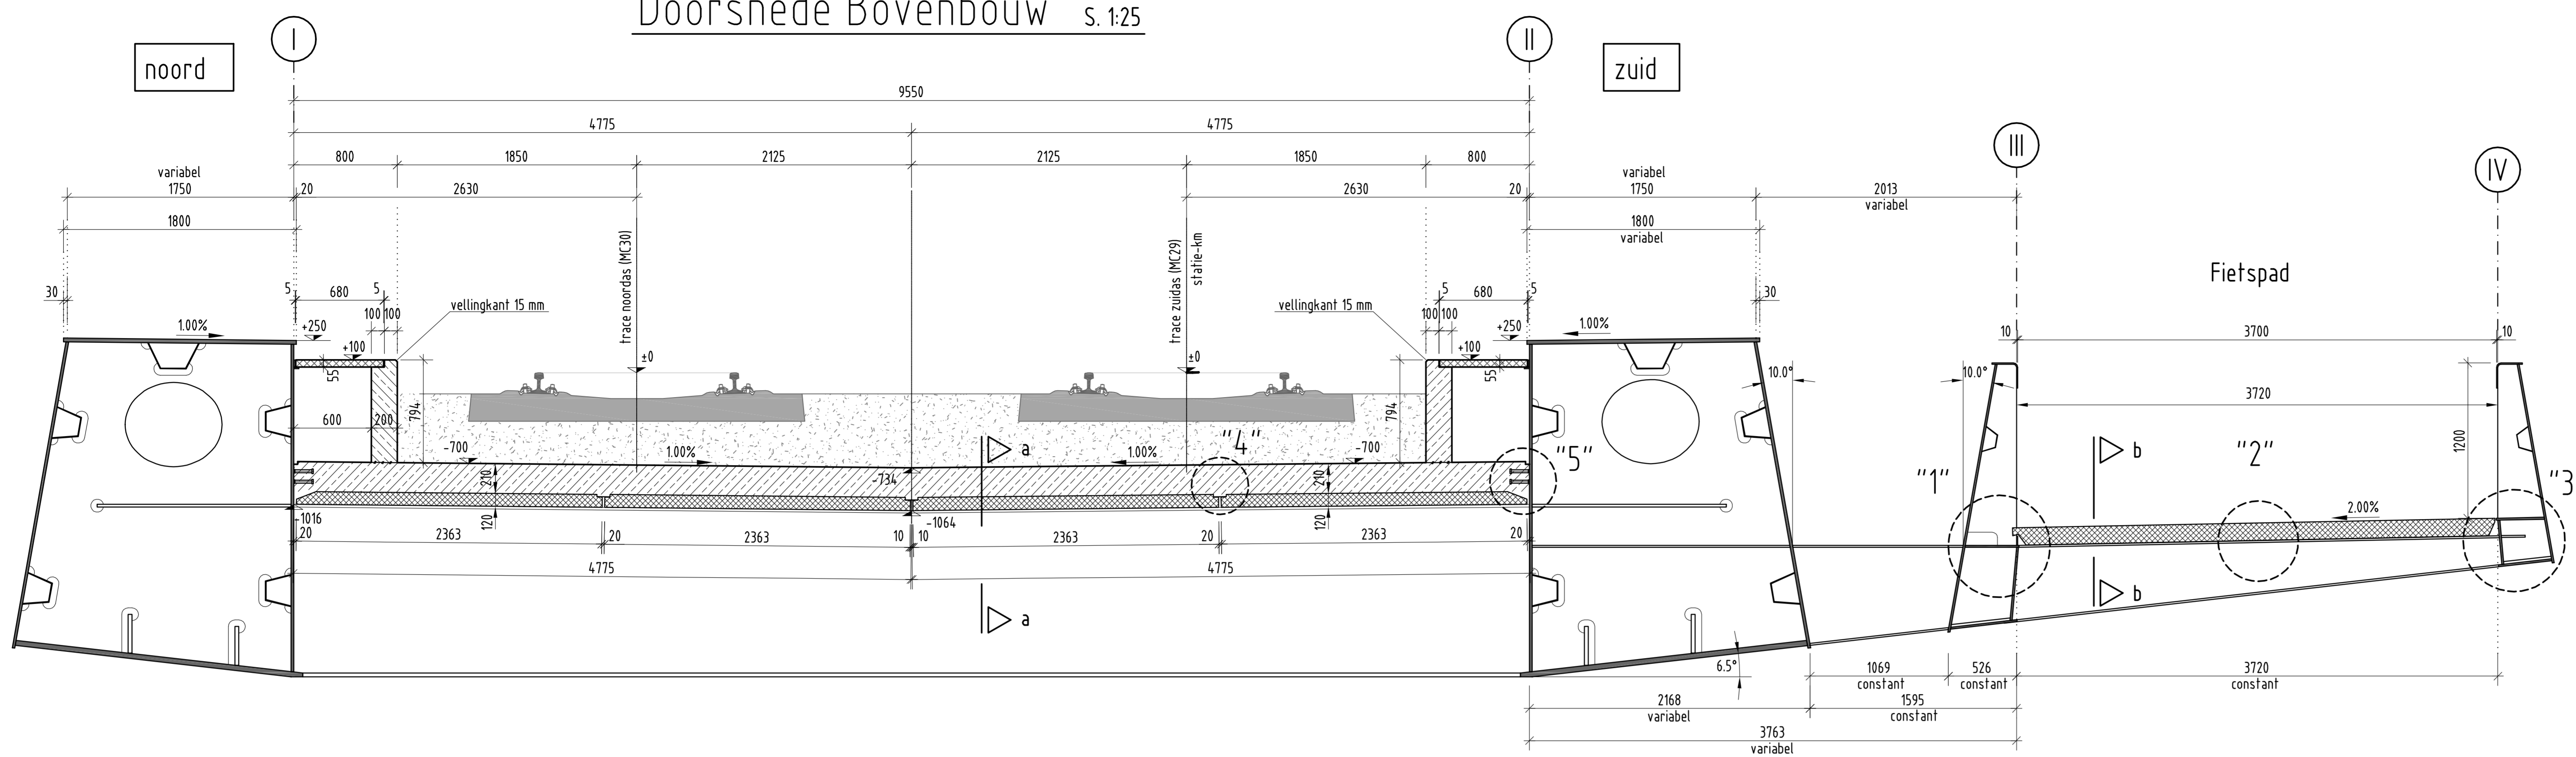


**Snede a - a s.15**  
Brug

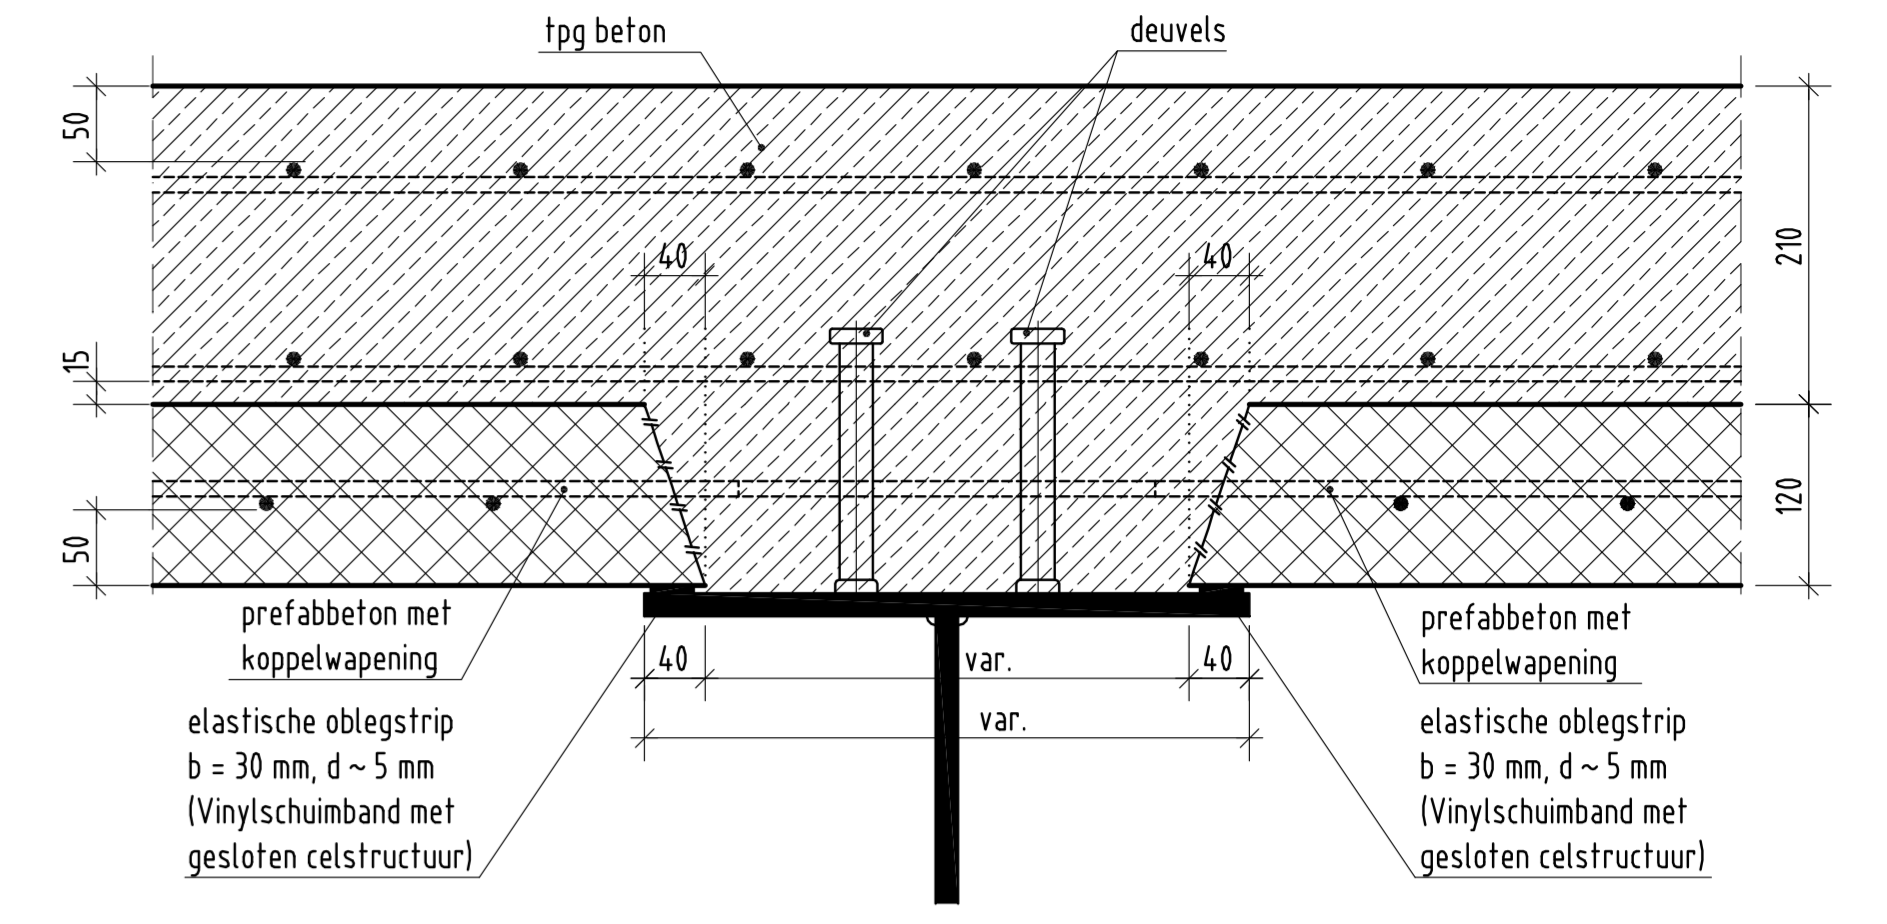


**Snede b - b s.15**  
Fietspad

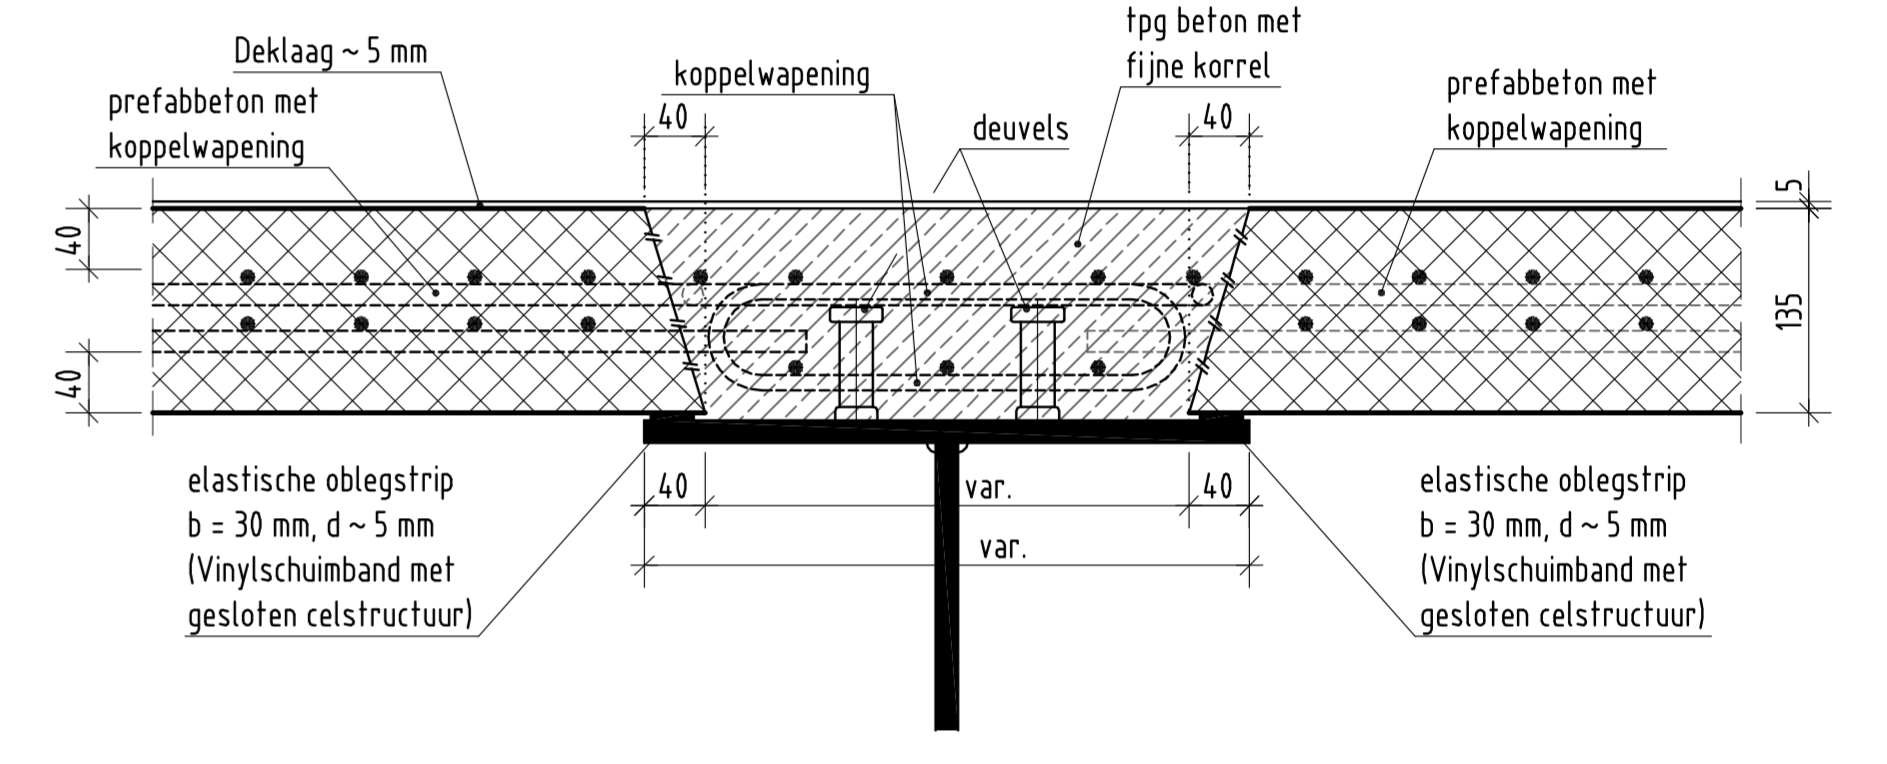


**Detail "1" s.125**  
Fietspad

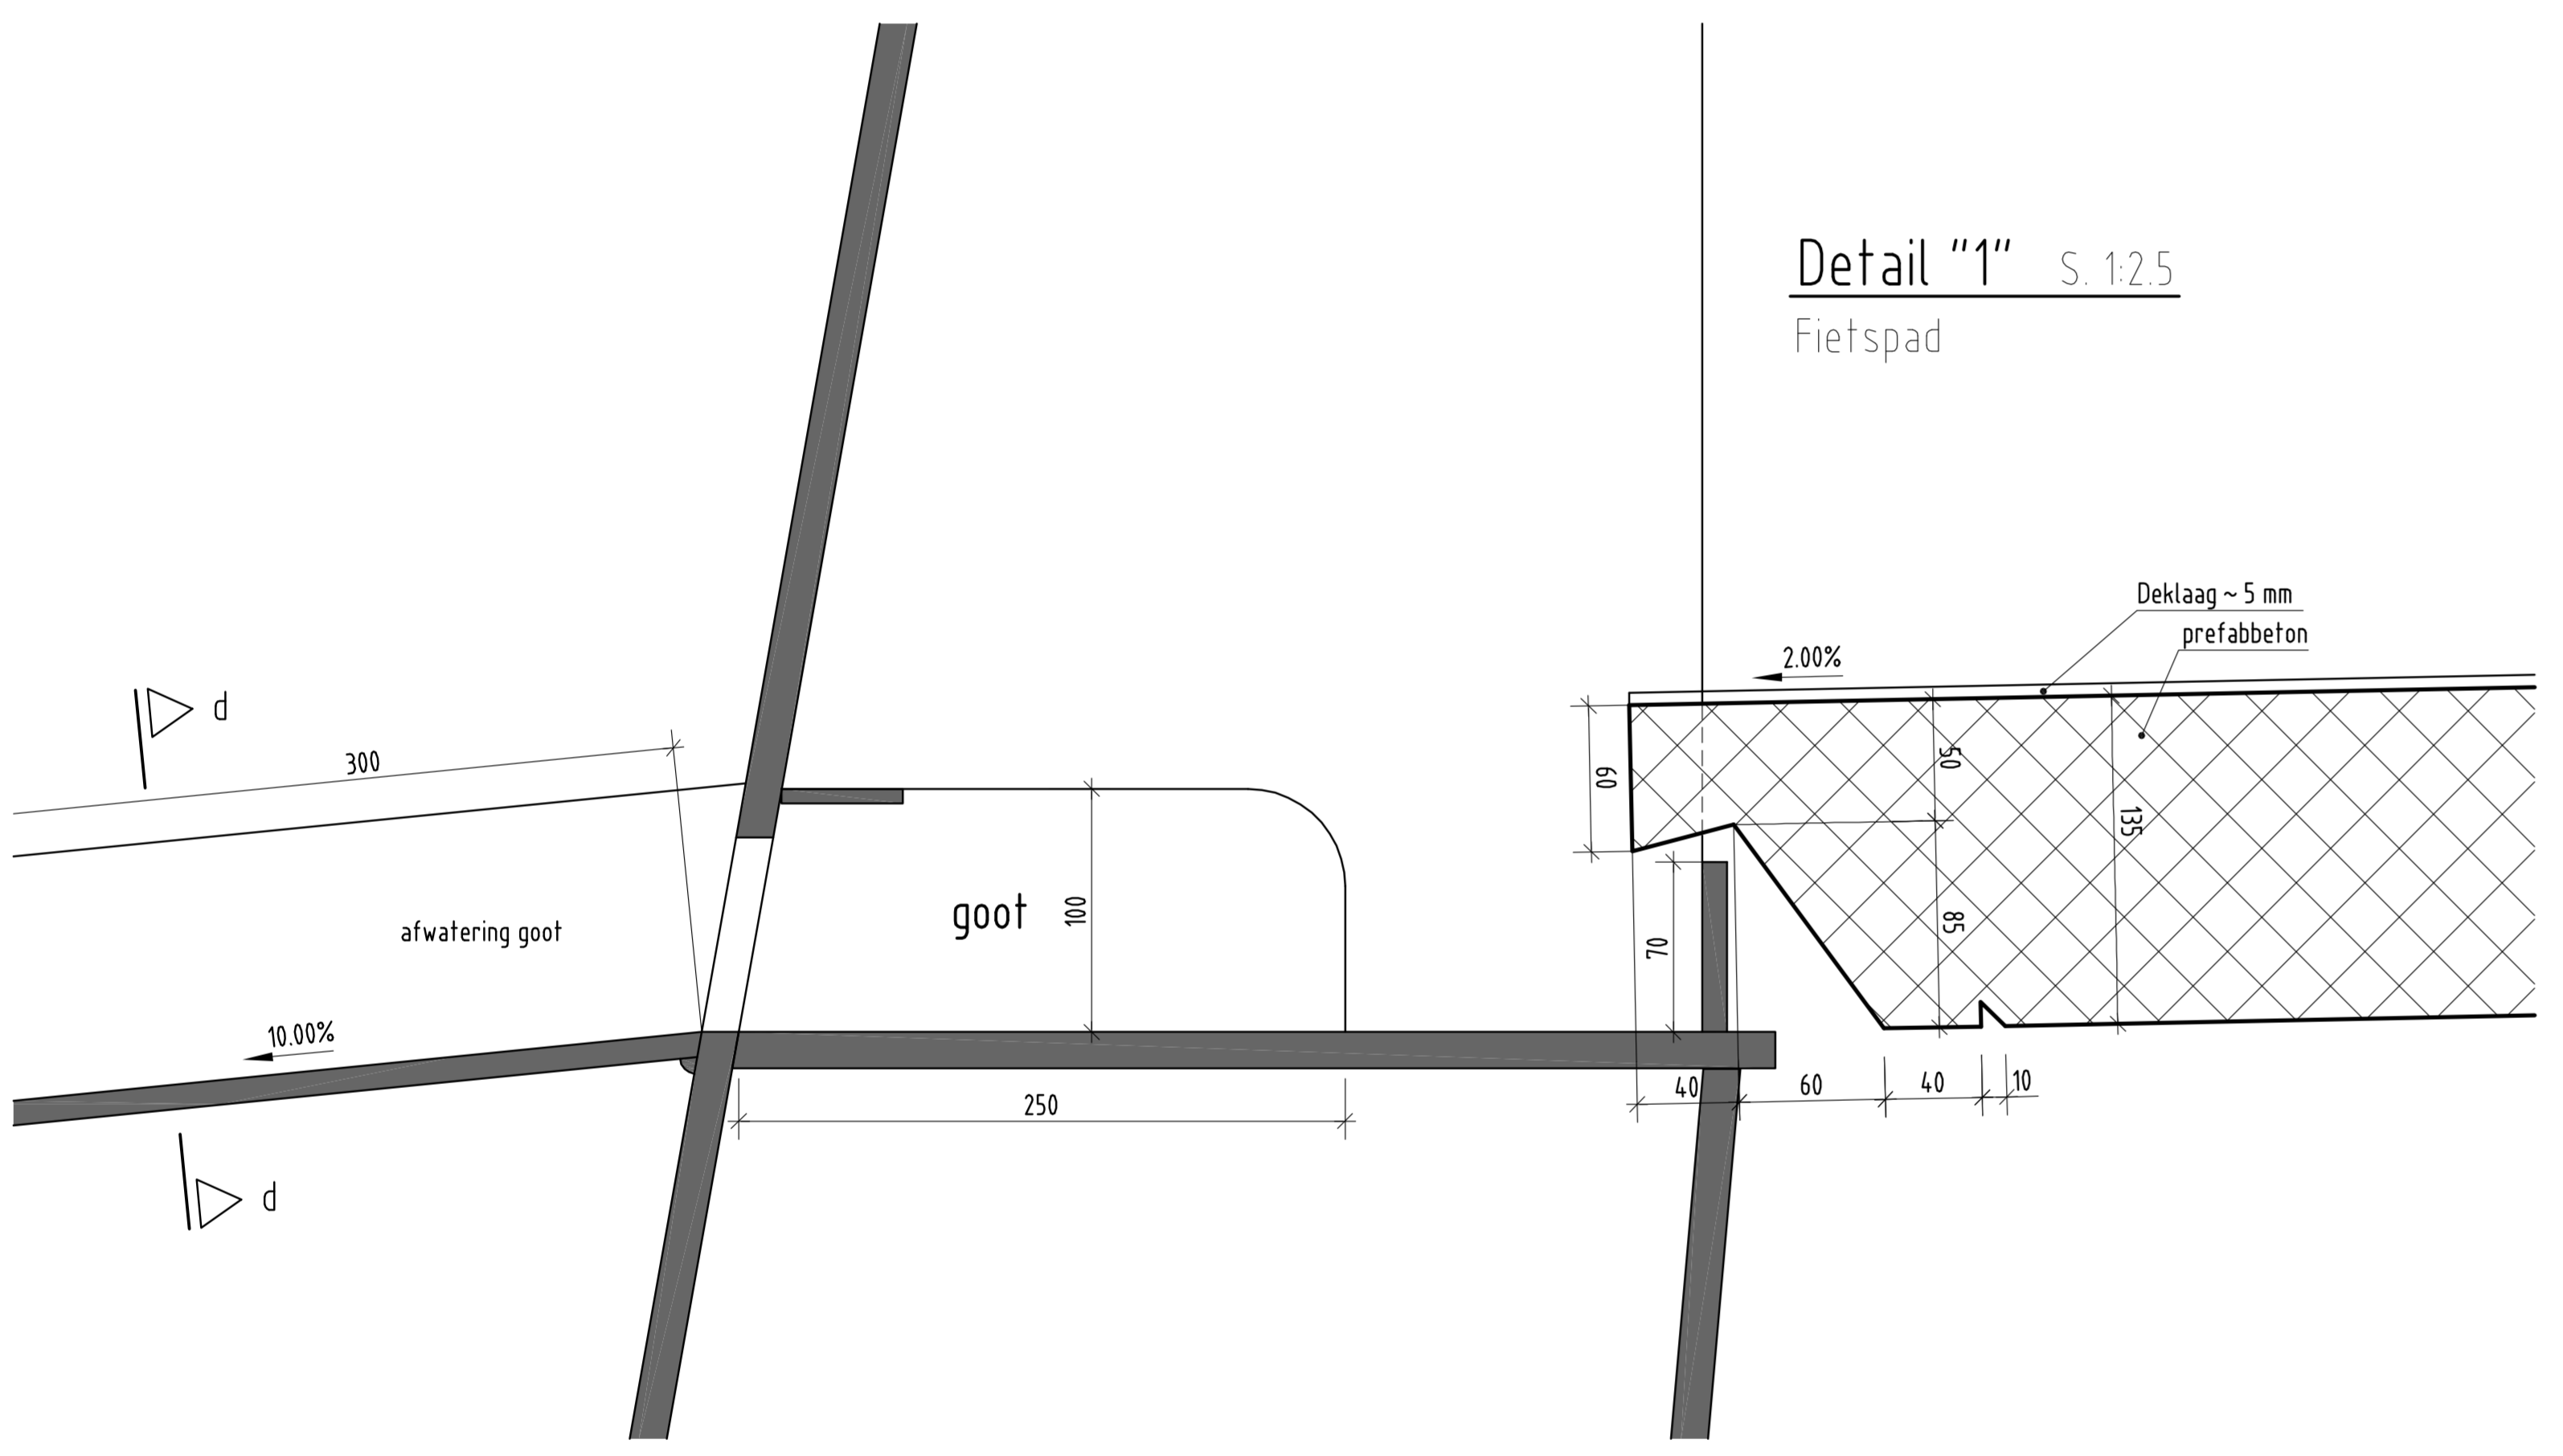


**Detail "2" s.125**  
Fietspad

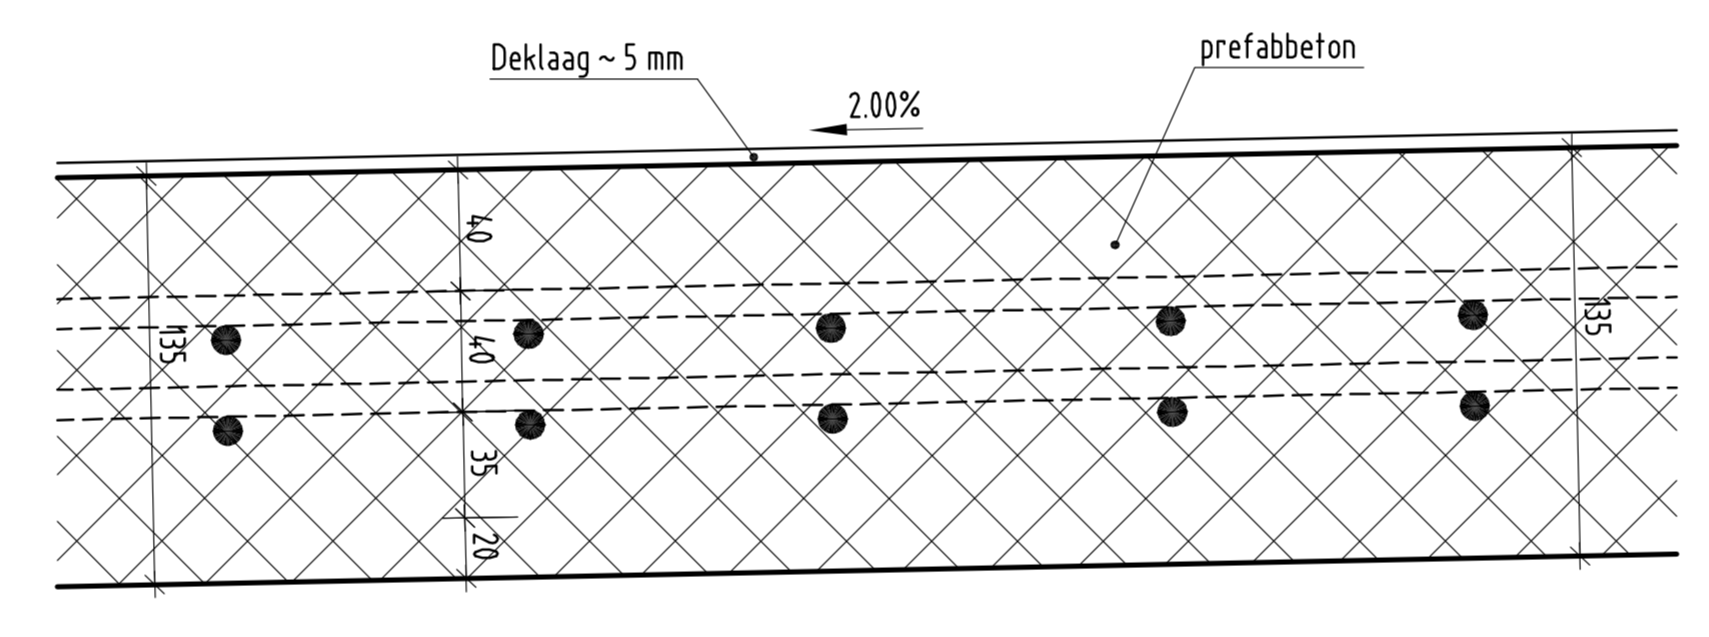


**Detail "3" s.125**  
Fietspad

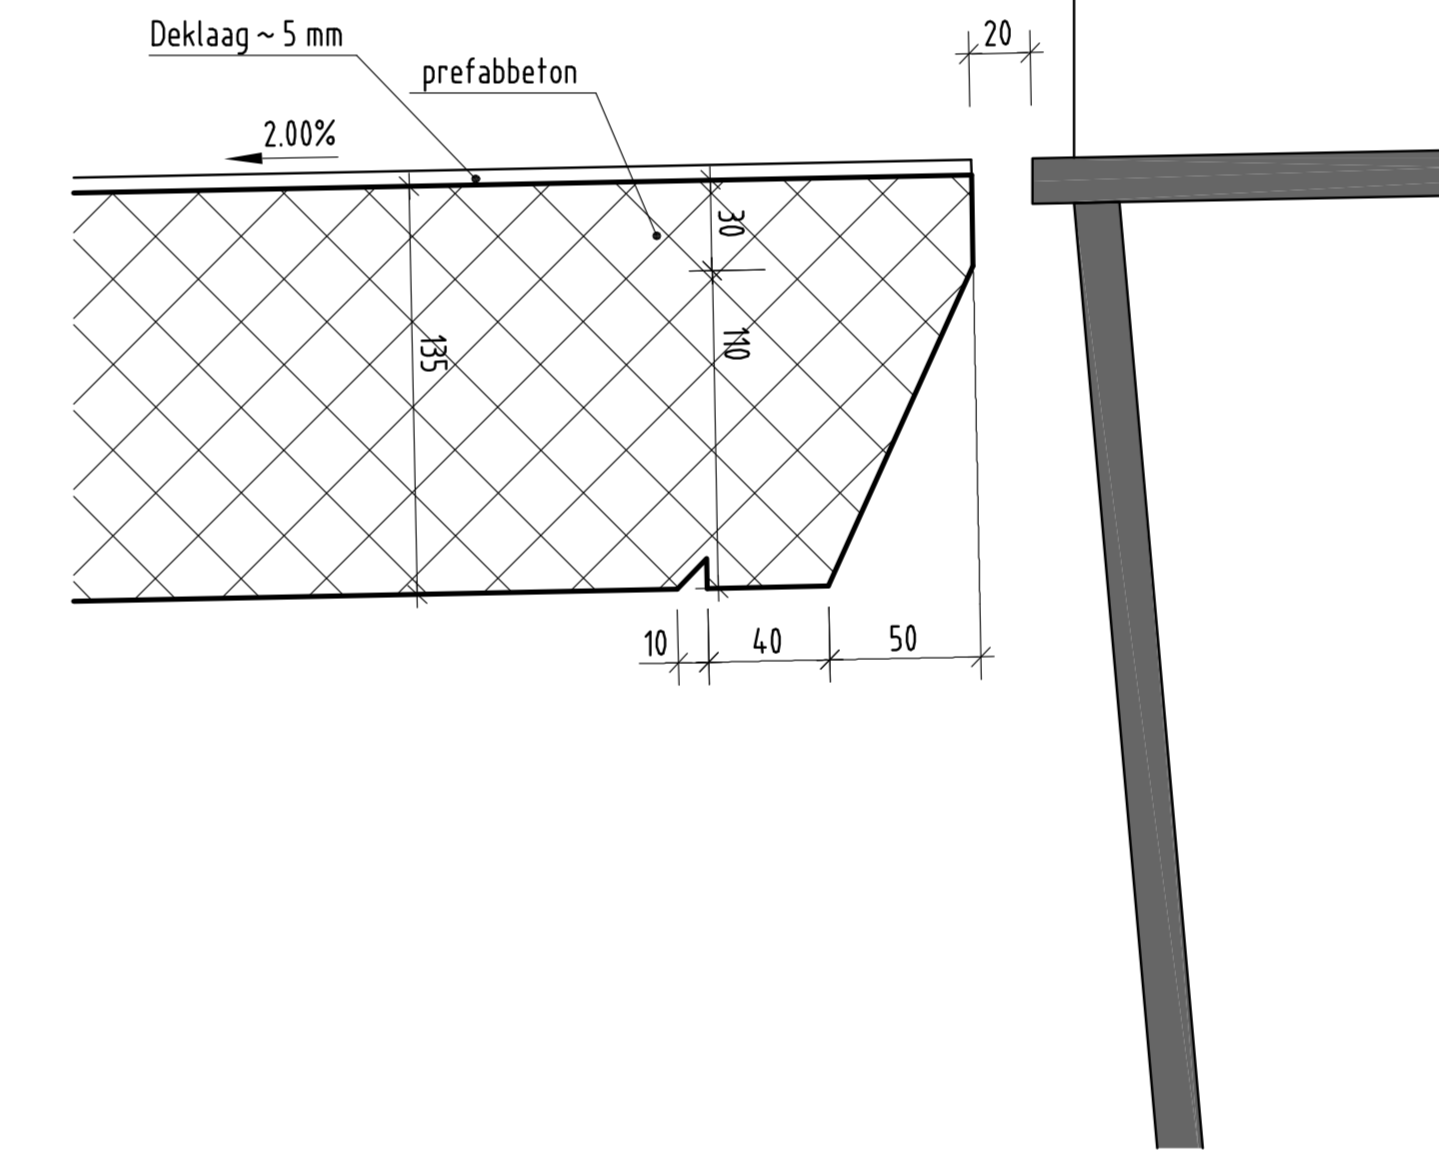


**Snede d - d s.125**  
afwatering goot

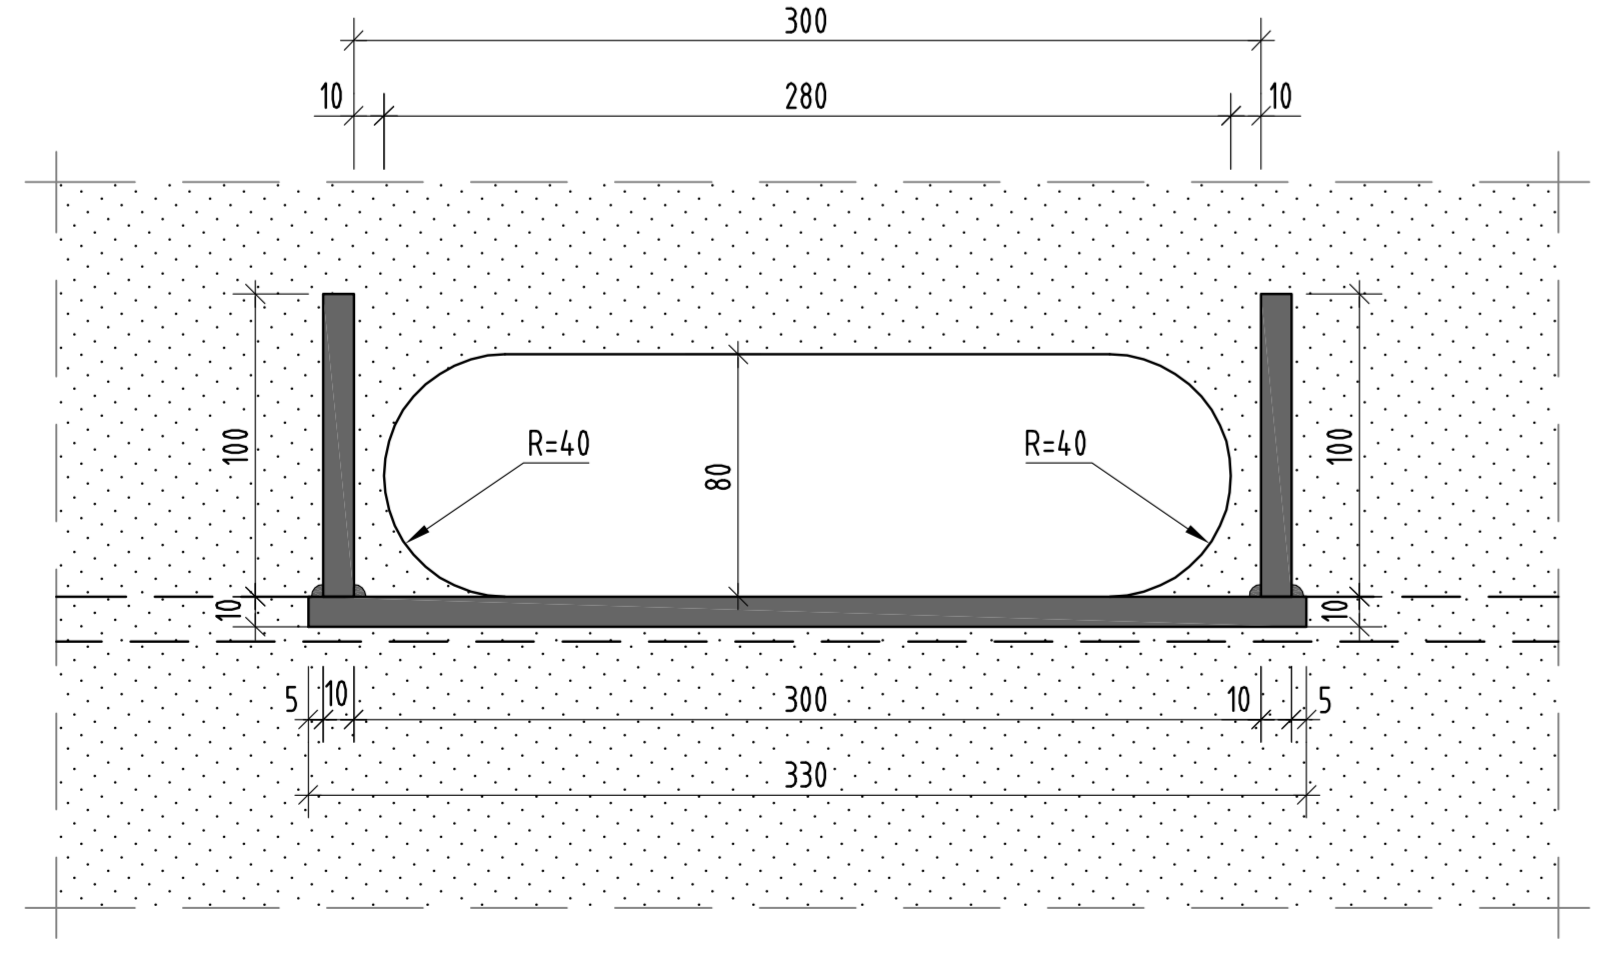

**Detail "4" s.125**

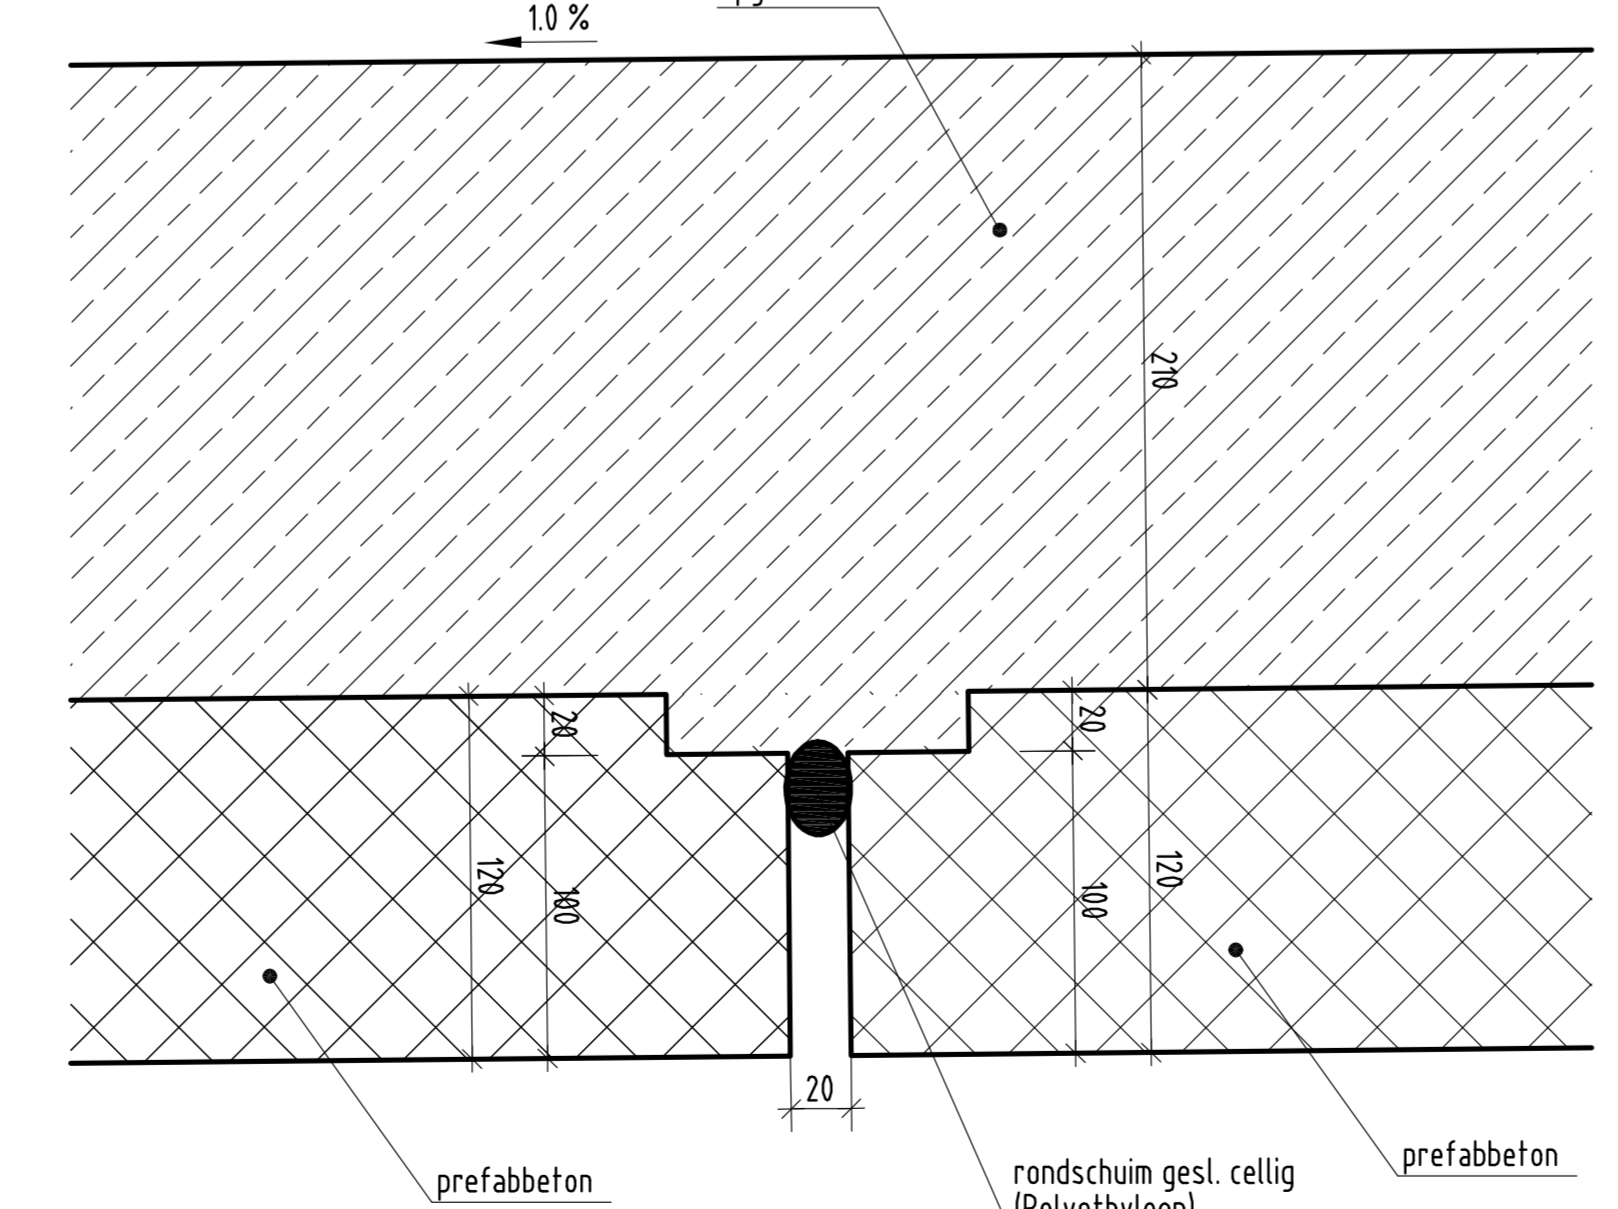

**Detail "5" s.125**

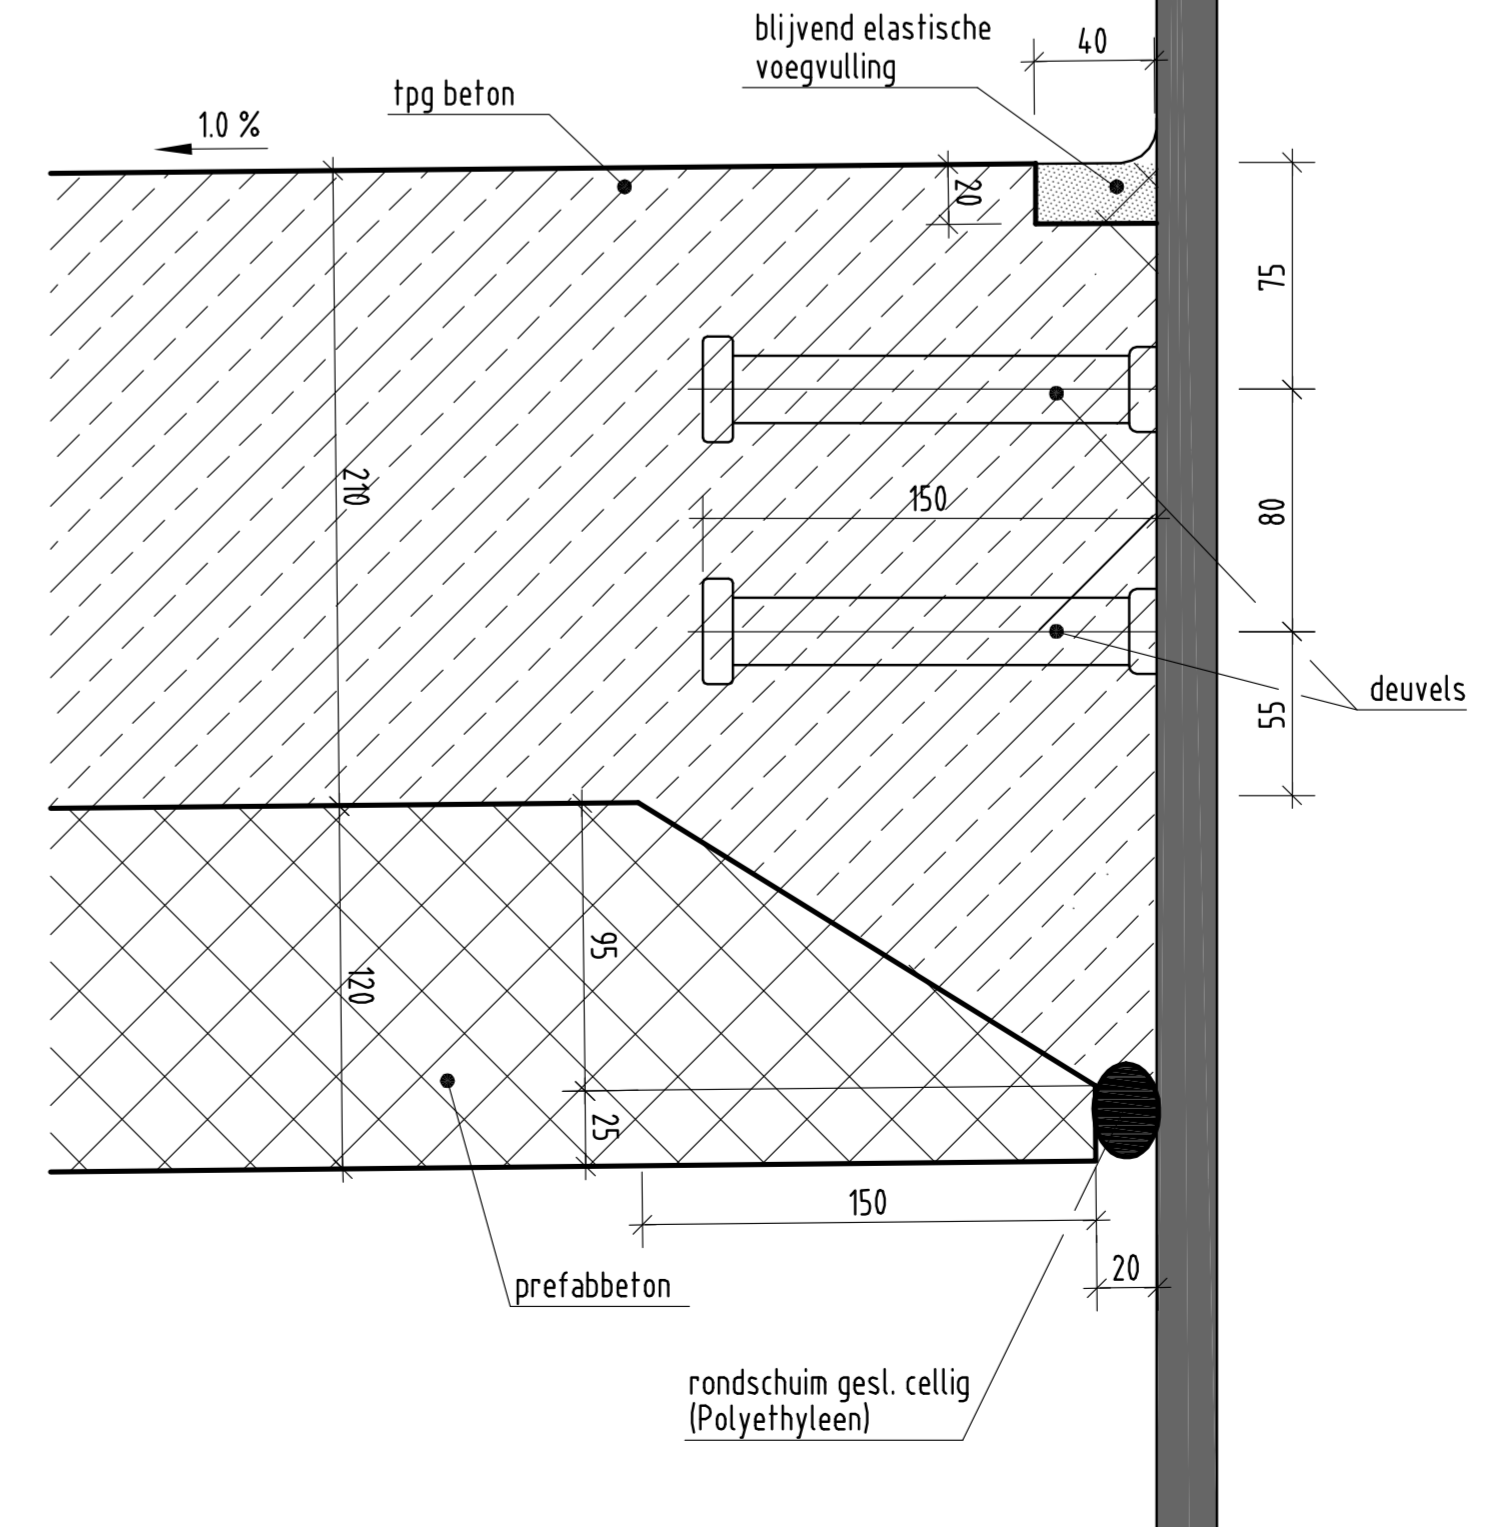

bijbehorende tekening  
Overzicht prefabeteen platen EFP XX BF 301 SSF (001253476)

Deze tekening versprekt:				AC 2007 006
001253475	HZL - Brug over de IJssel	Fornaat	Schaal	A0
ProRail	Doorsnede Bovenbouw - Details	421	110.02	001
	Prefab & druklaag	KW 560	45.756	46.694
A	B1-61-282			B-1
B1	Weking Ziklin vof			As-buif
				AC 2007 006
				Schaal
				B-1
				As-buif
				Prefabeteen