


SHOP MATERIAAL LIJST VOOR 1 ASSEMBLY						
MERK	PROFIEL	KWAL	LENGTE MM	No	OPP M2	GEWICHT KG
C1	AS	S235JR	170	2	0.01	0.1
C2	AS	S235JR	196	3	0.02	0.1
P11	200X10ST	S235JR	200	2	0.14	4.9
P15	180X15ST	S235JR	146	2	0.09	4.2
P18	180X15ST	S235JR	272	2	0.20	10.6
163A	BG168.3X6.3	S355JR	388	1	0.19	9.8
173A	BG168.3X6.3	S355JR	214	2	0.16	10.8
174A	BG168.3X6.3	S355JR	228	2	0.18	11.5
201A	BG114.3X5	S355JR	56	2	0.03	1.5
273A	BG193.7X10	S235JR	1325	1	0.76	60.0
274A	BG193.7X10	S235JR	1323	1	0.76	59.9
677A	BG193.7X10	S235JR	1477	1	0.85	66.9
703A	BG219.1X8.2	S355JR	10181	1	6.78	432.7
709A	BG168.3X6.3	S355JR	158	1	0.07	4.0
P155	345X15PL	S355JR	345	1	0.20	10.8
P174	290X15PL	S235JR	490	2	0.53	29.0
P184	180X15ST	S235JR	320	1	0.09	4.8
P187	180X15ST	S235JR	203	1	0.06	3.1
P207	350X20ST	S235JR	350	1	0.27	19.2
<b>TOTAAL</b>					<b>11.42</b>	<b>743.8</b>

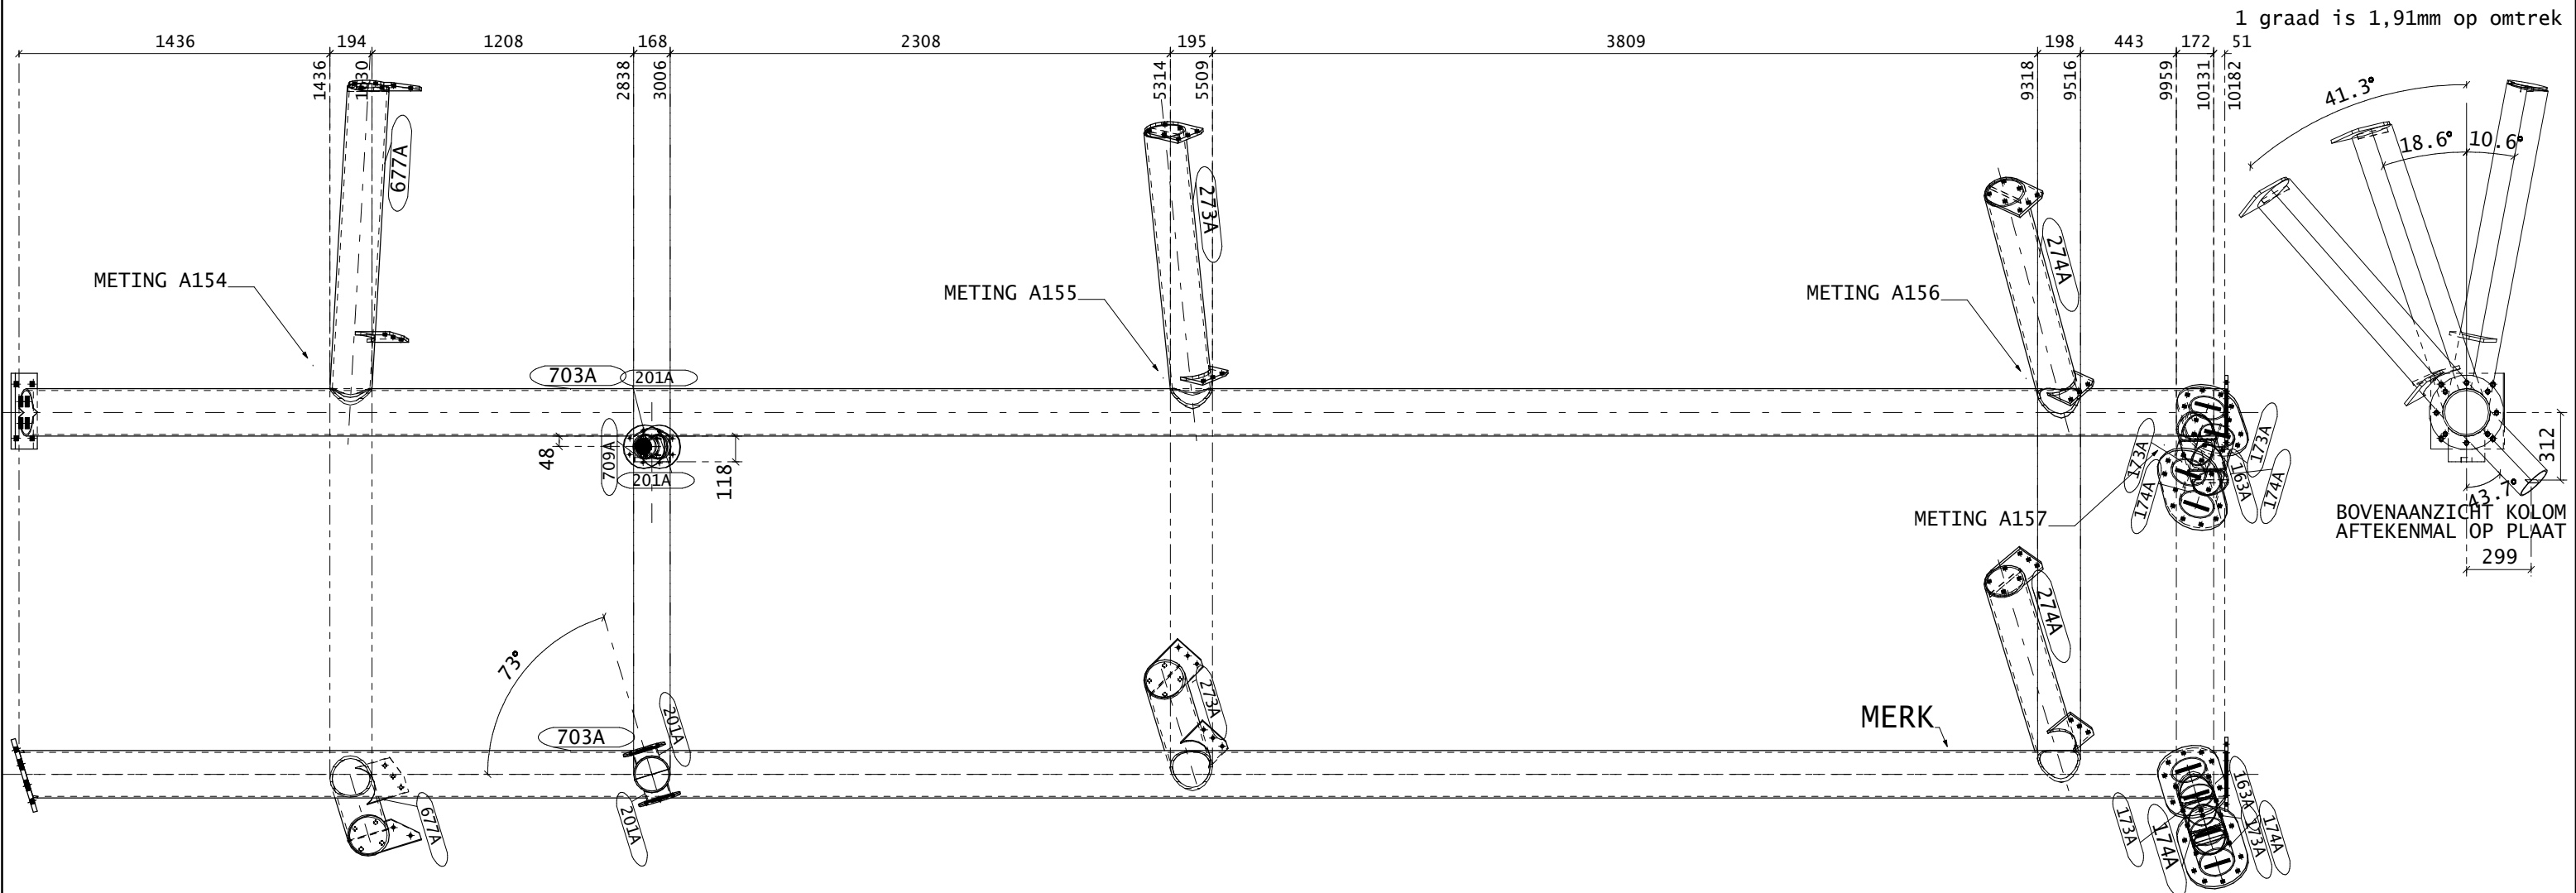

1 MAAL UITVOEREN ALS SAMENSTELLING A143  
 FASE A  
 OPP-BEH nu11

StruCad



OPM. GATEN BOUTEN TAPGTN DEUVELS  
 ALLE LASSEN 5 mm VOLLEDIG T.A.V.  
 ALLE GATEN DIAM 22 T.A.V.  
 TOTAAL GEWICHT 743.8 kg  
 STAAL KWAL VARIES

**REIJRINK** KONSTRUKTIEBUREAU  
 Tel. 013-5041585  
 Fax 013-5042720  
 Email: info@reijrink.com  
 Postbus1, 5080 AA Hilvarenbeek  
 TEKENAAR mm  
 ISSUED 13/03/11  
 ORDERNUMMER 17610-1

WERK Uitkijktoren  
 KLANT Stichting "Land van de Hilver"  
 LOKATIE Landgoed de Utrecht  
 TEKENINGNUMMER A143  
 REVISIE A  
 REVISIEDATUM 18/03/11  
 REVISIETIJD 09:36

STRUCAD

A2