




As 2
1 : 50

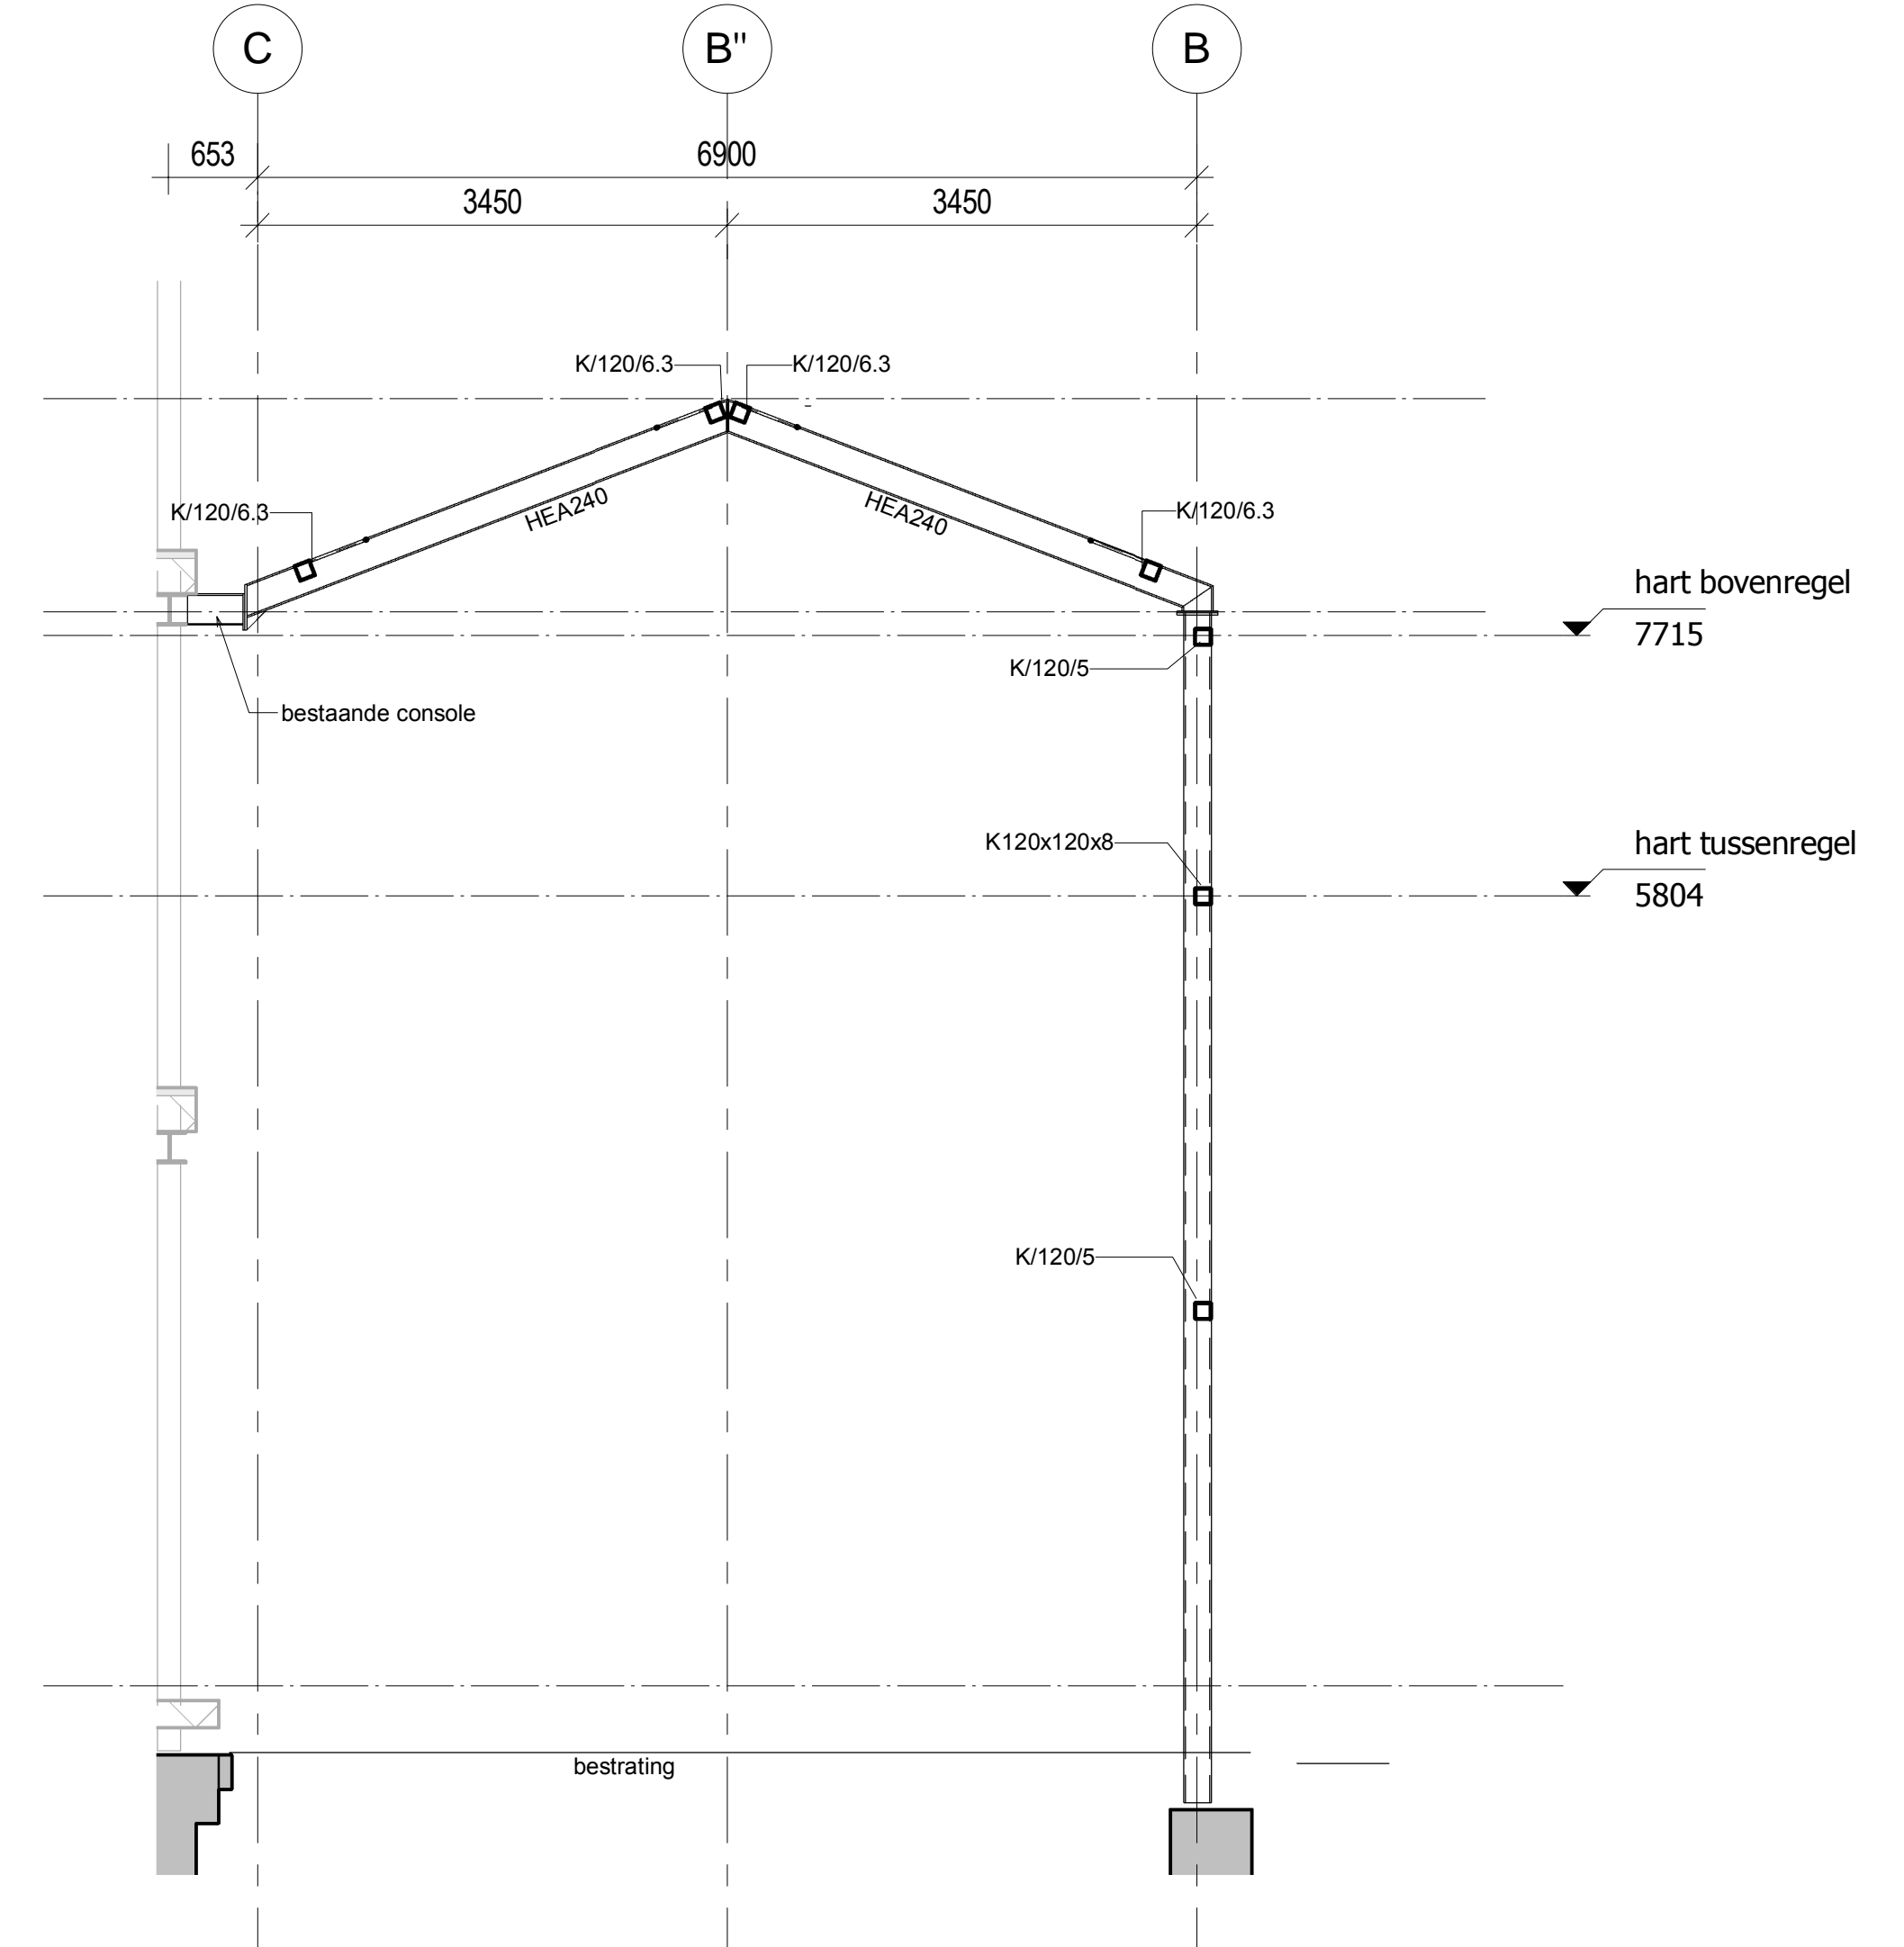


As 3
1 : 50

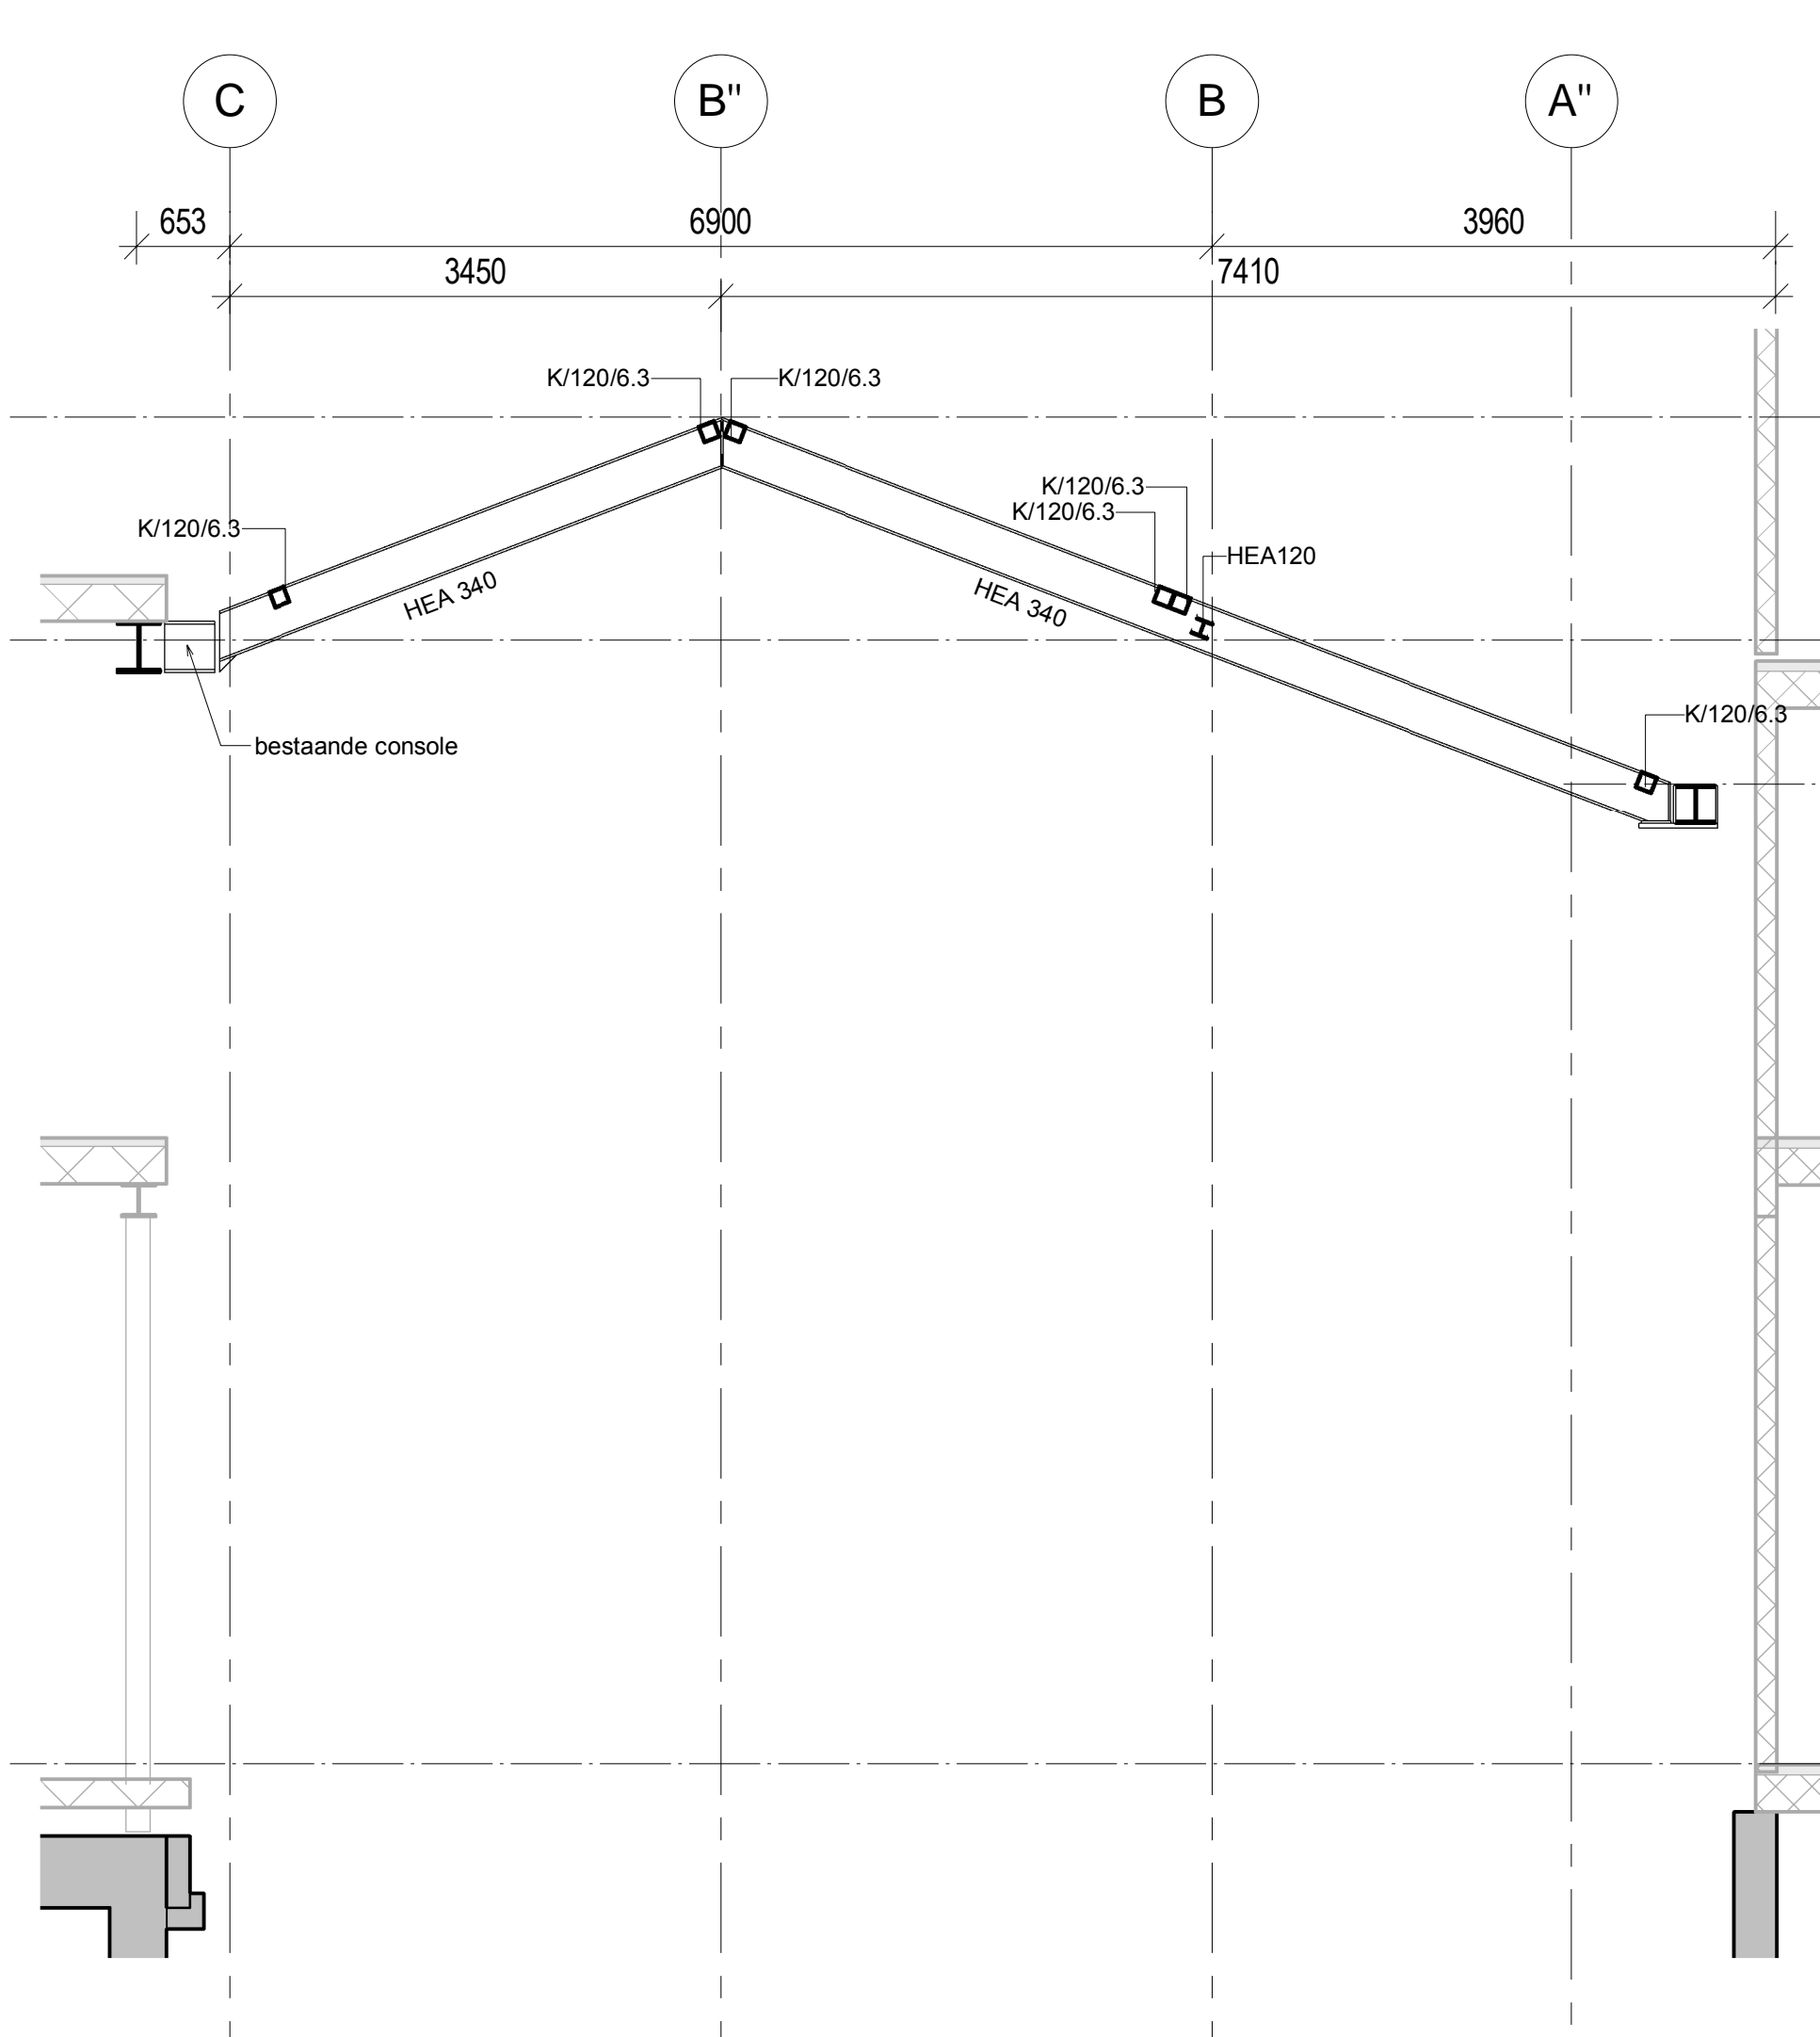


As 9
1 : 50

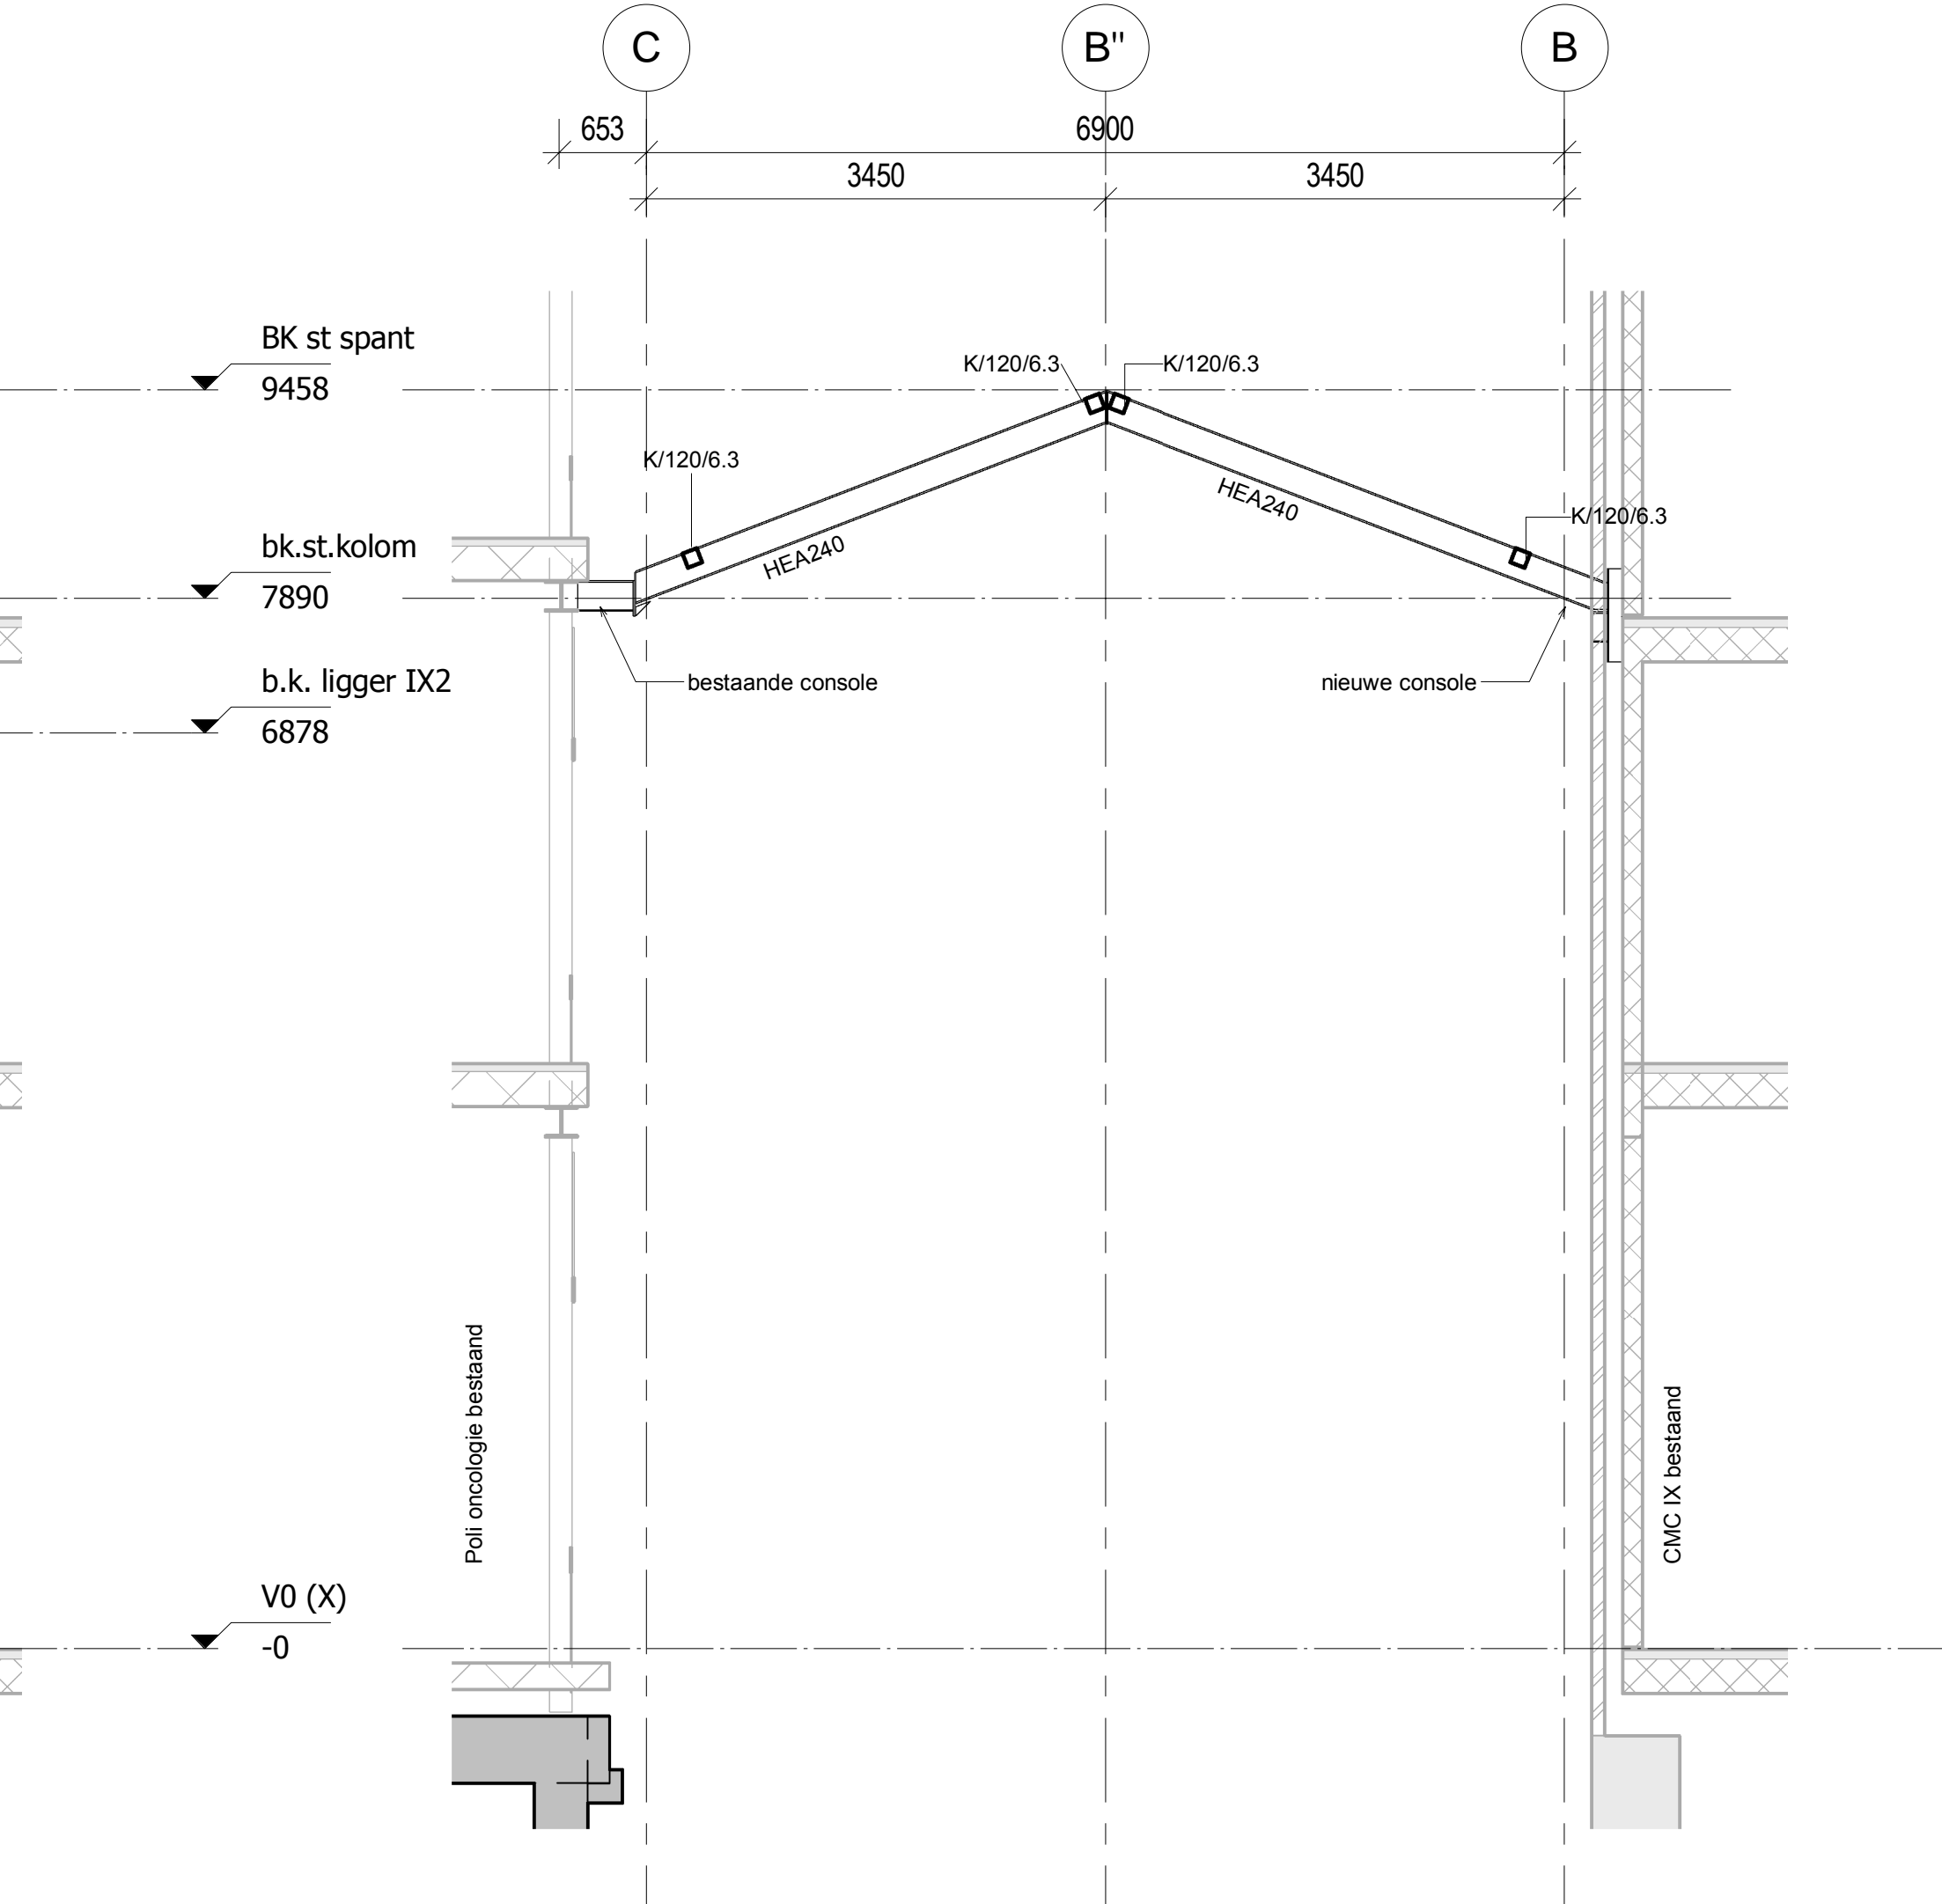


As 6
1 : 50

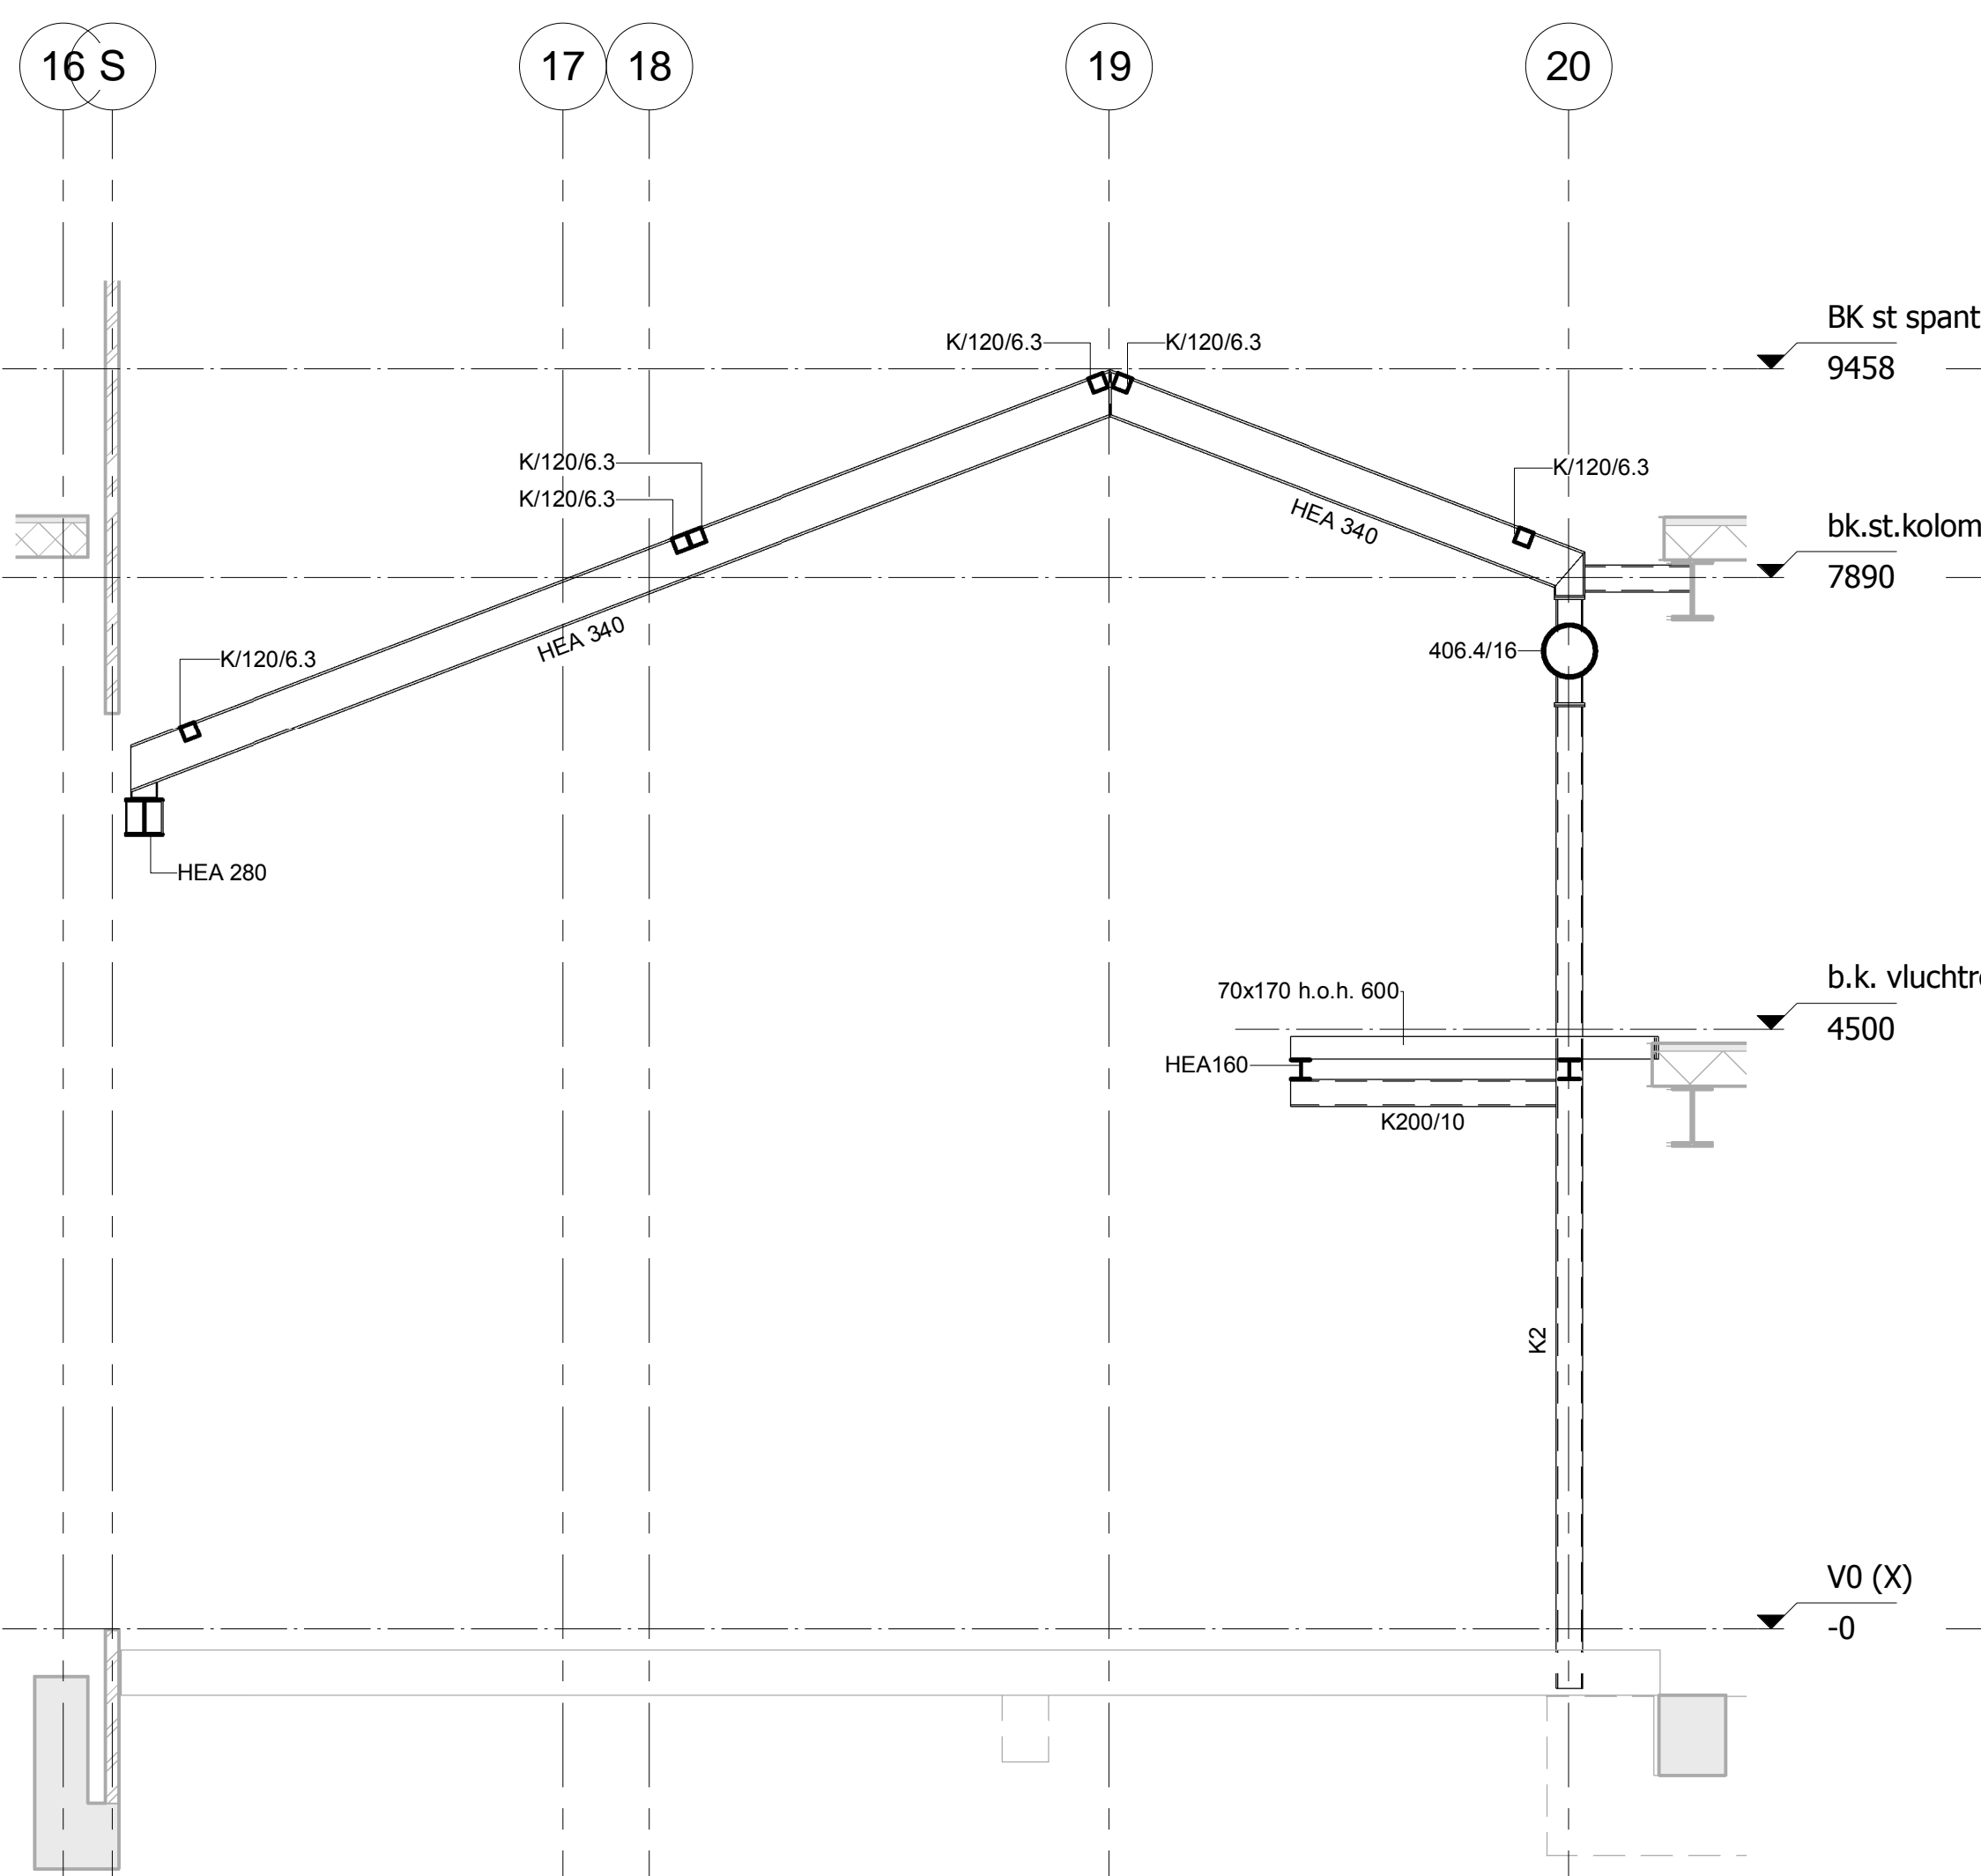


As H
1 : 50

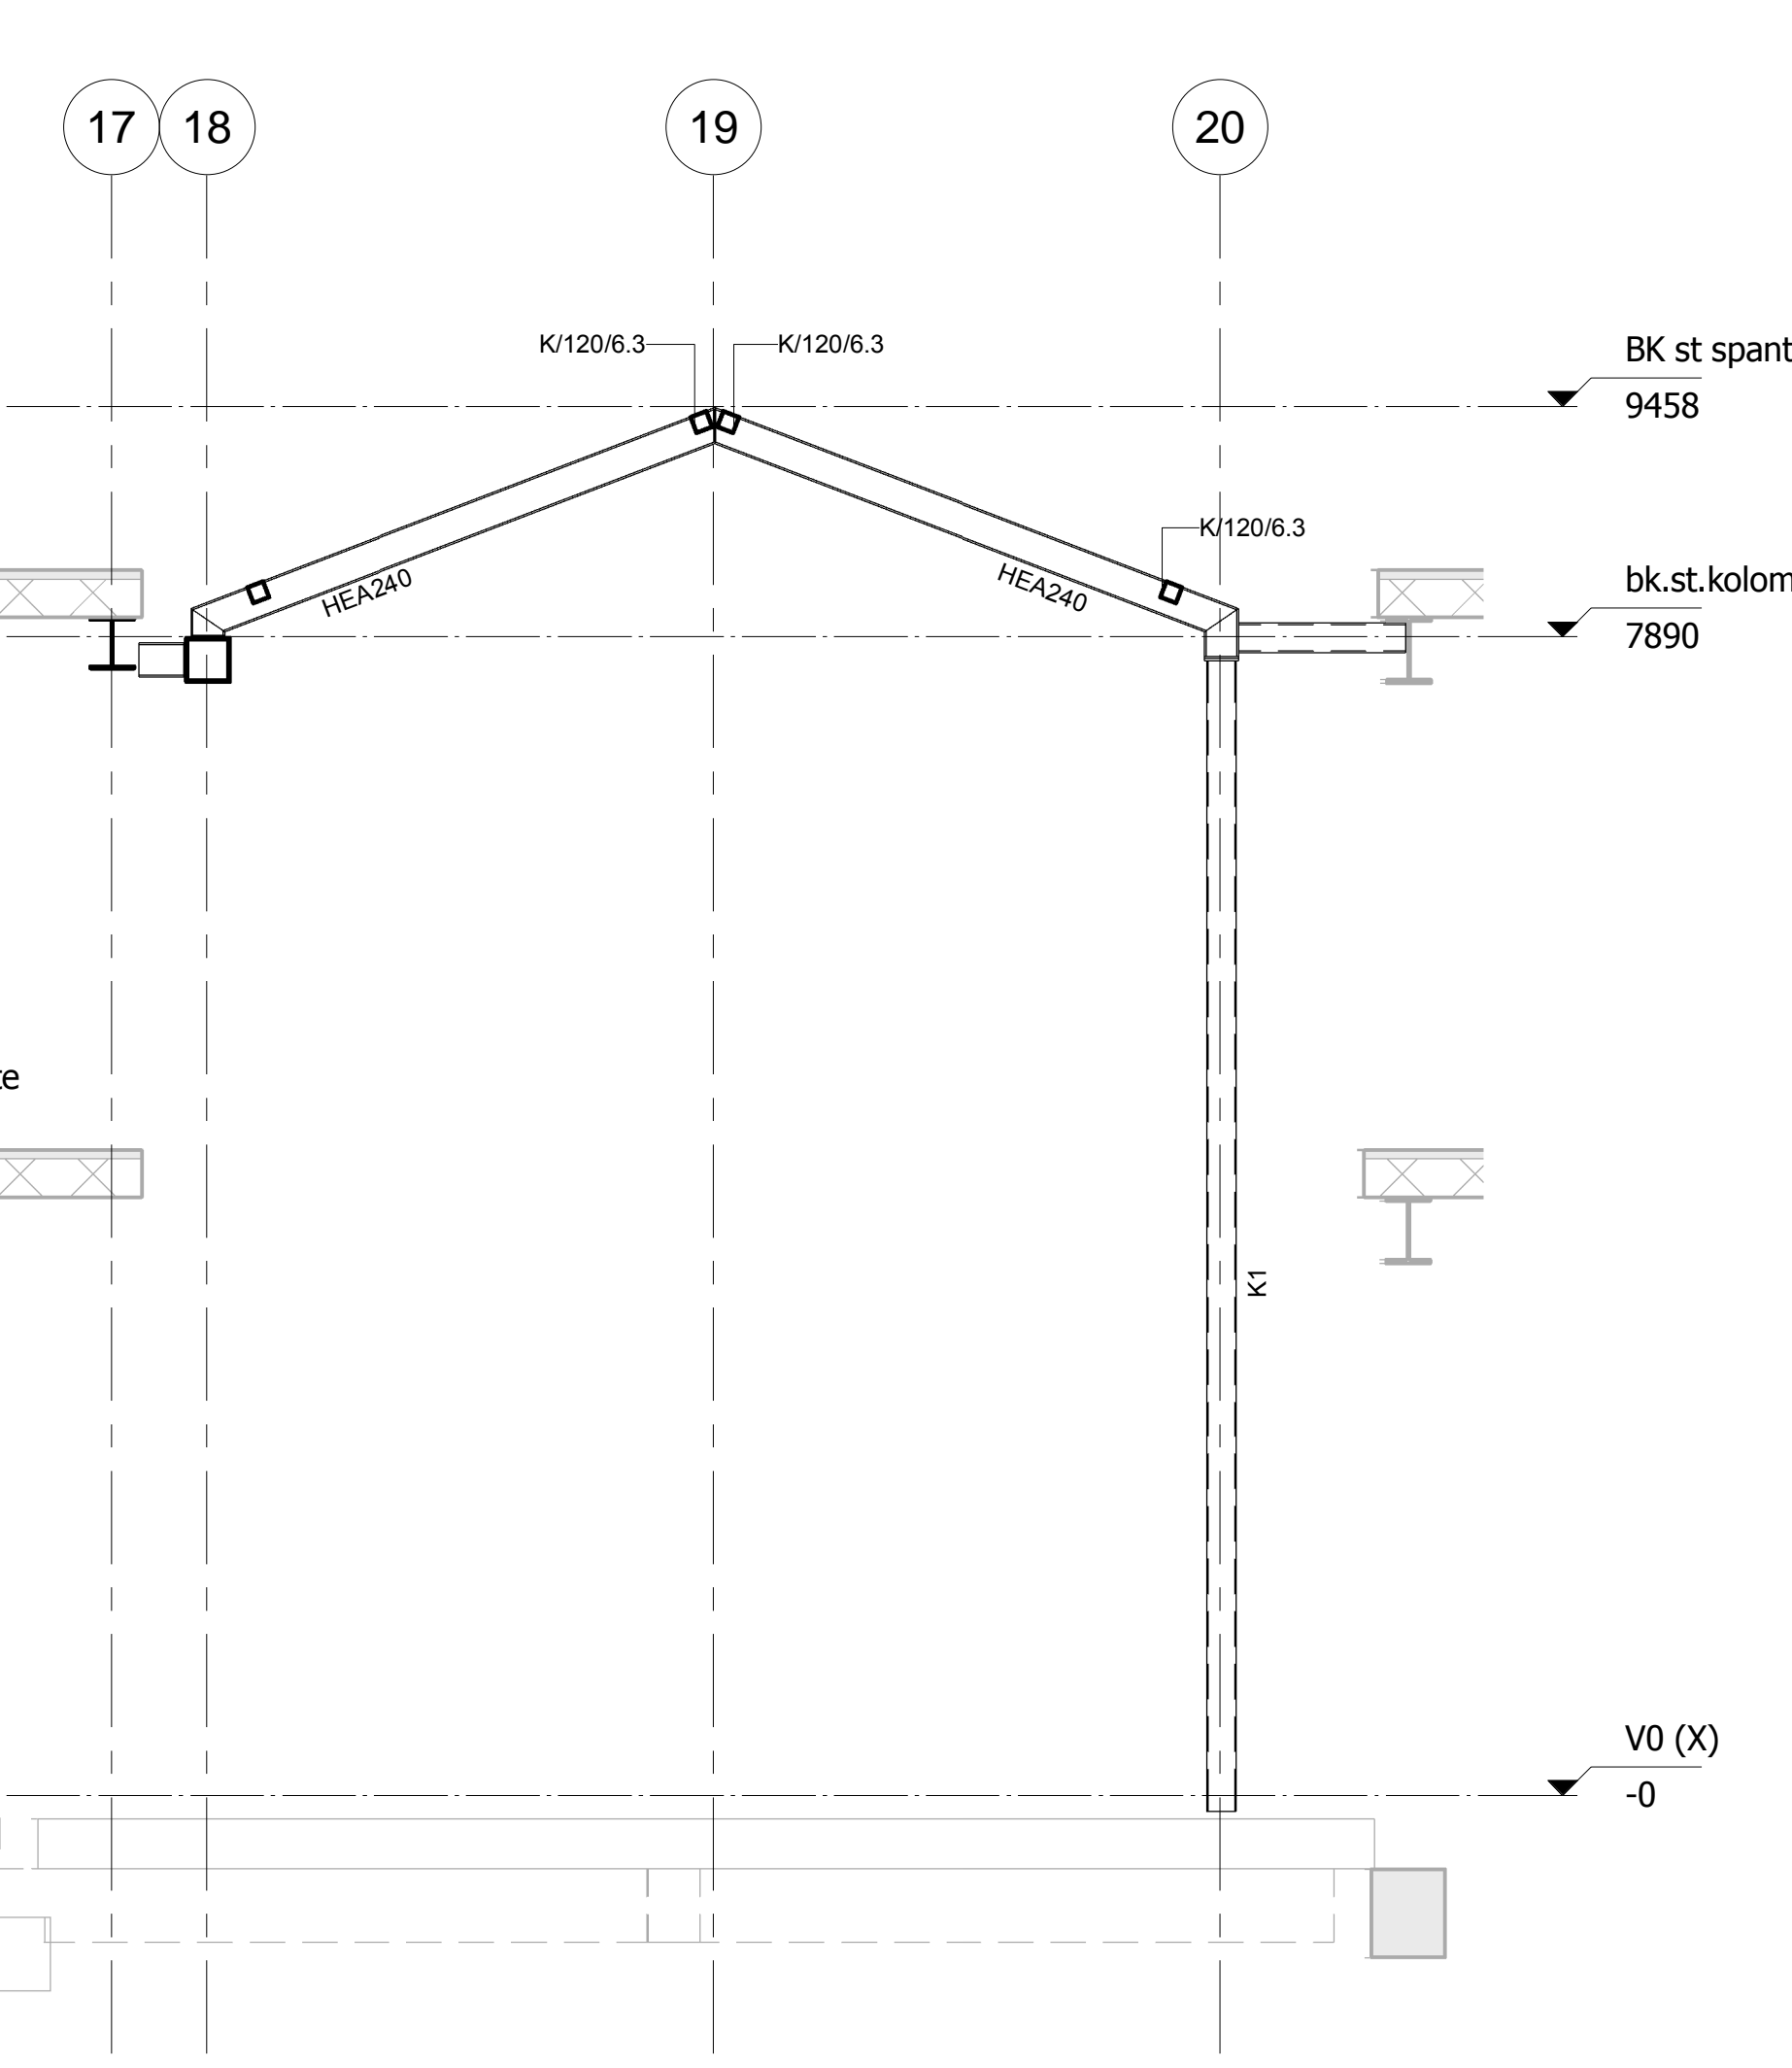

As D
1 : 50

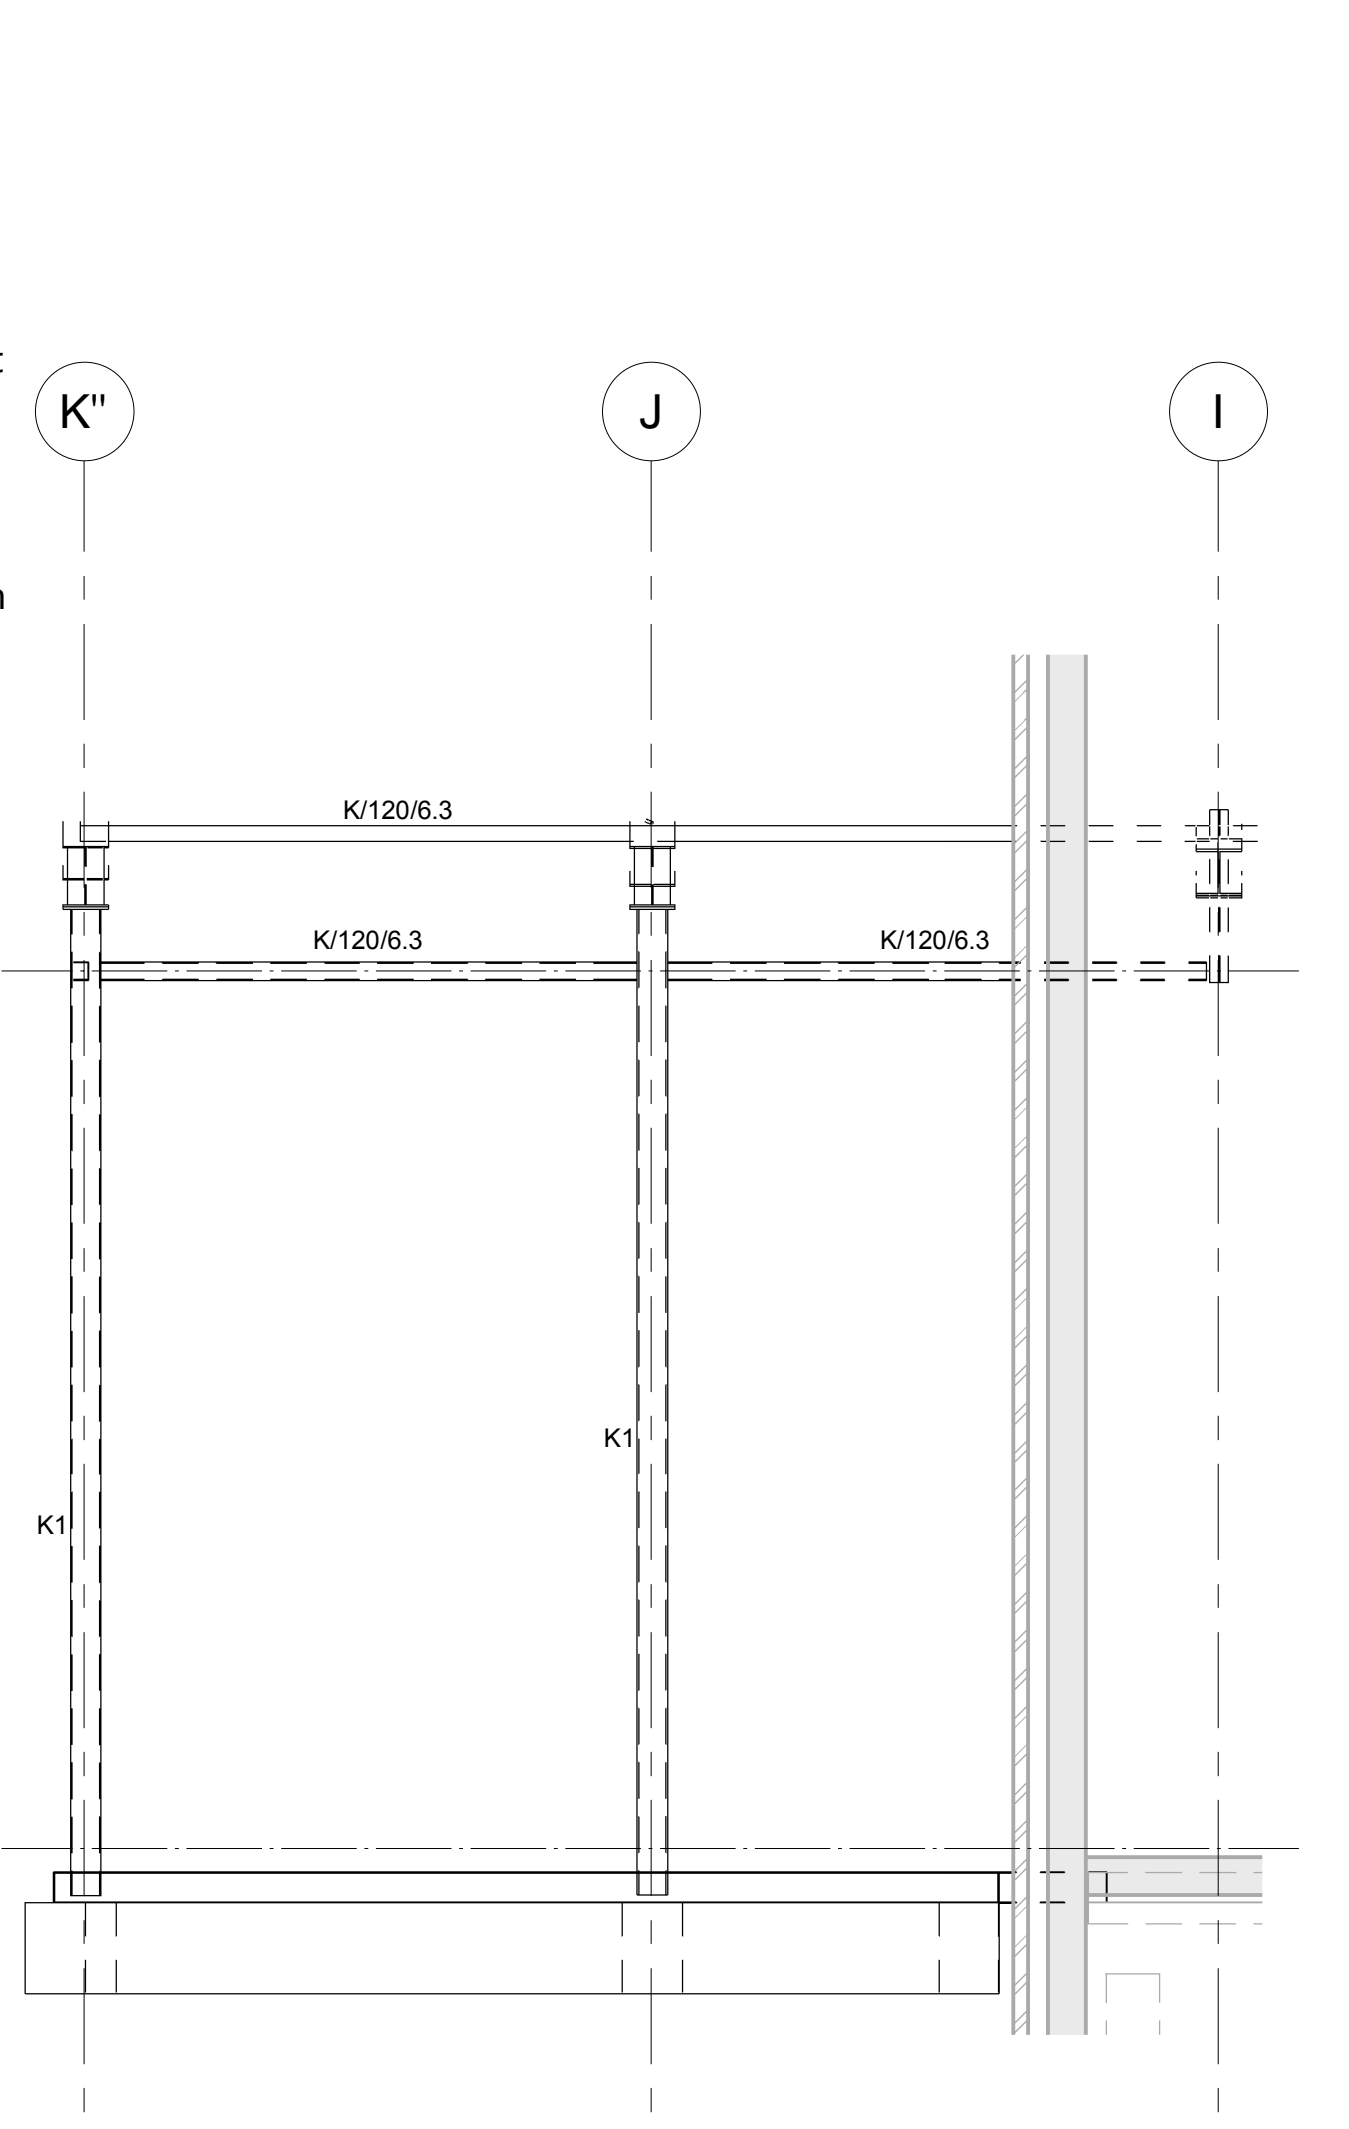

Aanzicht As 16
1 : 50

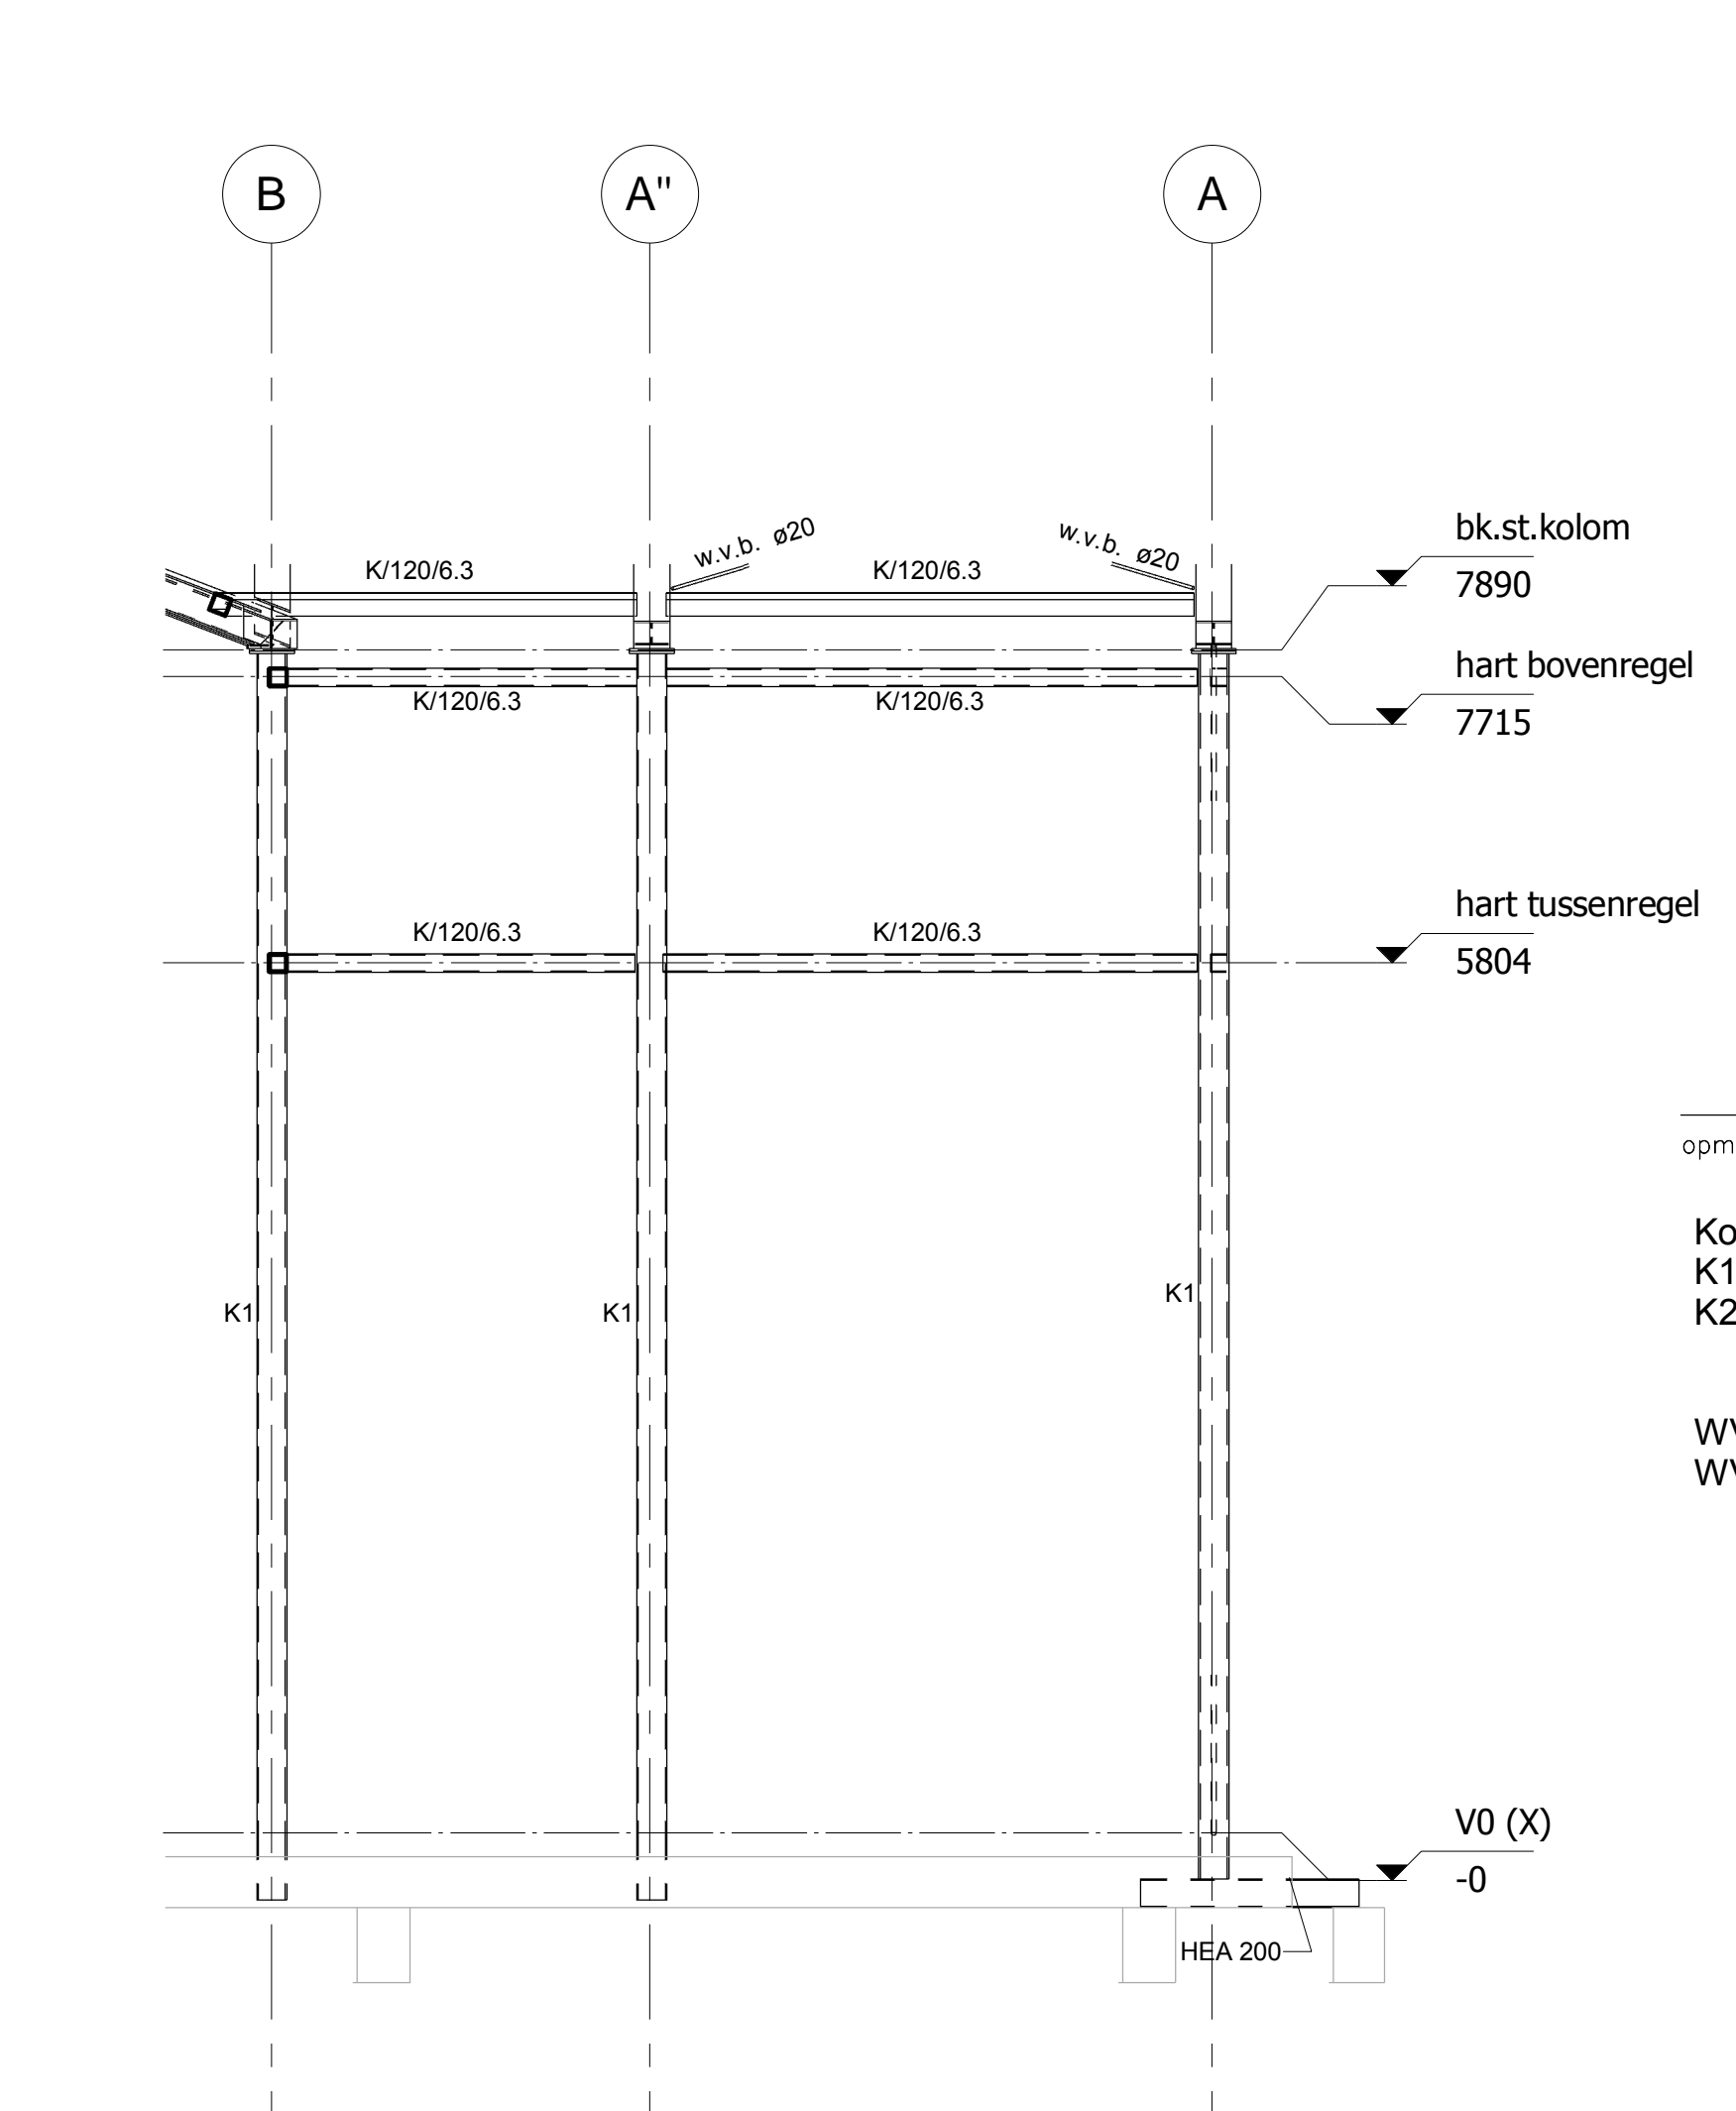

Aanzicht As 18
1 : 50

opmerkingen:

Kolommen:
K1= koker 200x200x10
K2= koker 200x200x12,5

WVB ø30 = Windverband, Willemsanker ø30
WVB ø20 = Windverband, Willemsanker ø20

project:
UMCG Droogloop F
Groningen

opsteller:

spanten

opdrachtgever:
UMCG
Groningen

ontwerper:
Kuijper Compagnons
Rotterdam



Plaatsnaam:
Ingenieursbureau
UMCG
Groningen

Plaatsnaam:
R. Baiker
1500 AA Haren
Kuijper Compagnons
Rotterdam
020-5310200
020-5349171

nr.	get.	datum	gsc. nr.	gsc. p.p.	projectleider	R. Baiker
1	ds	16-12-2010			schouf	1:50
					formaat	A0
					status	DEFINITIEF
					projectnr.	4354 W 050
					studie	tekening nr.
					nr.	