




Achtergevel nieuwe toestand

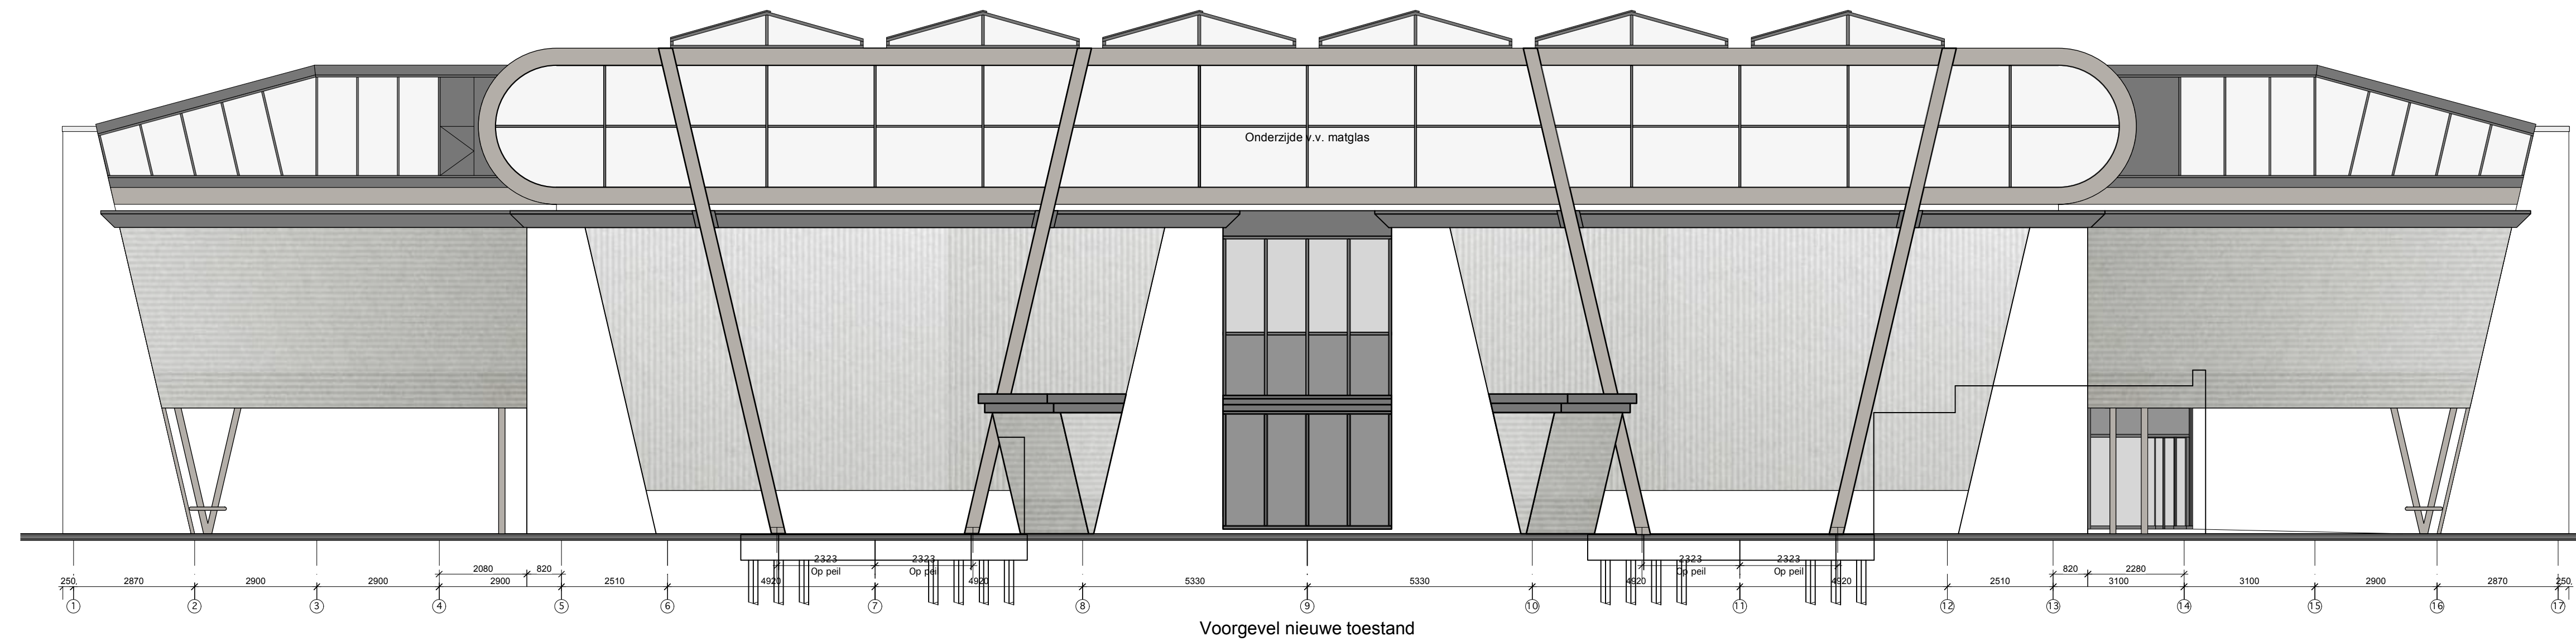


Voorgevel nieuwe toestand

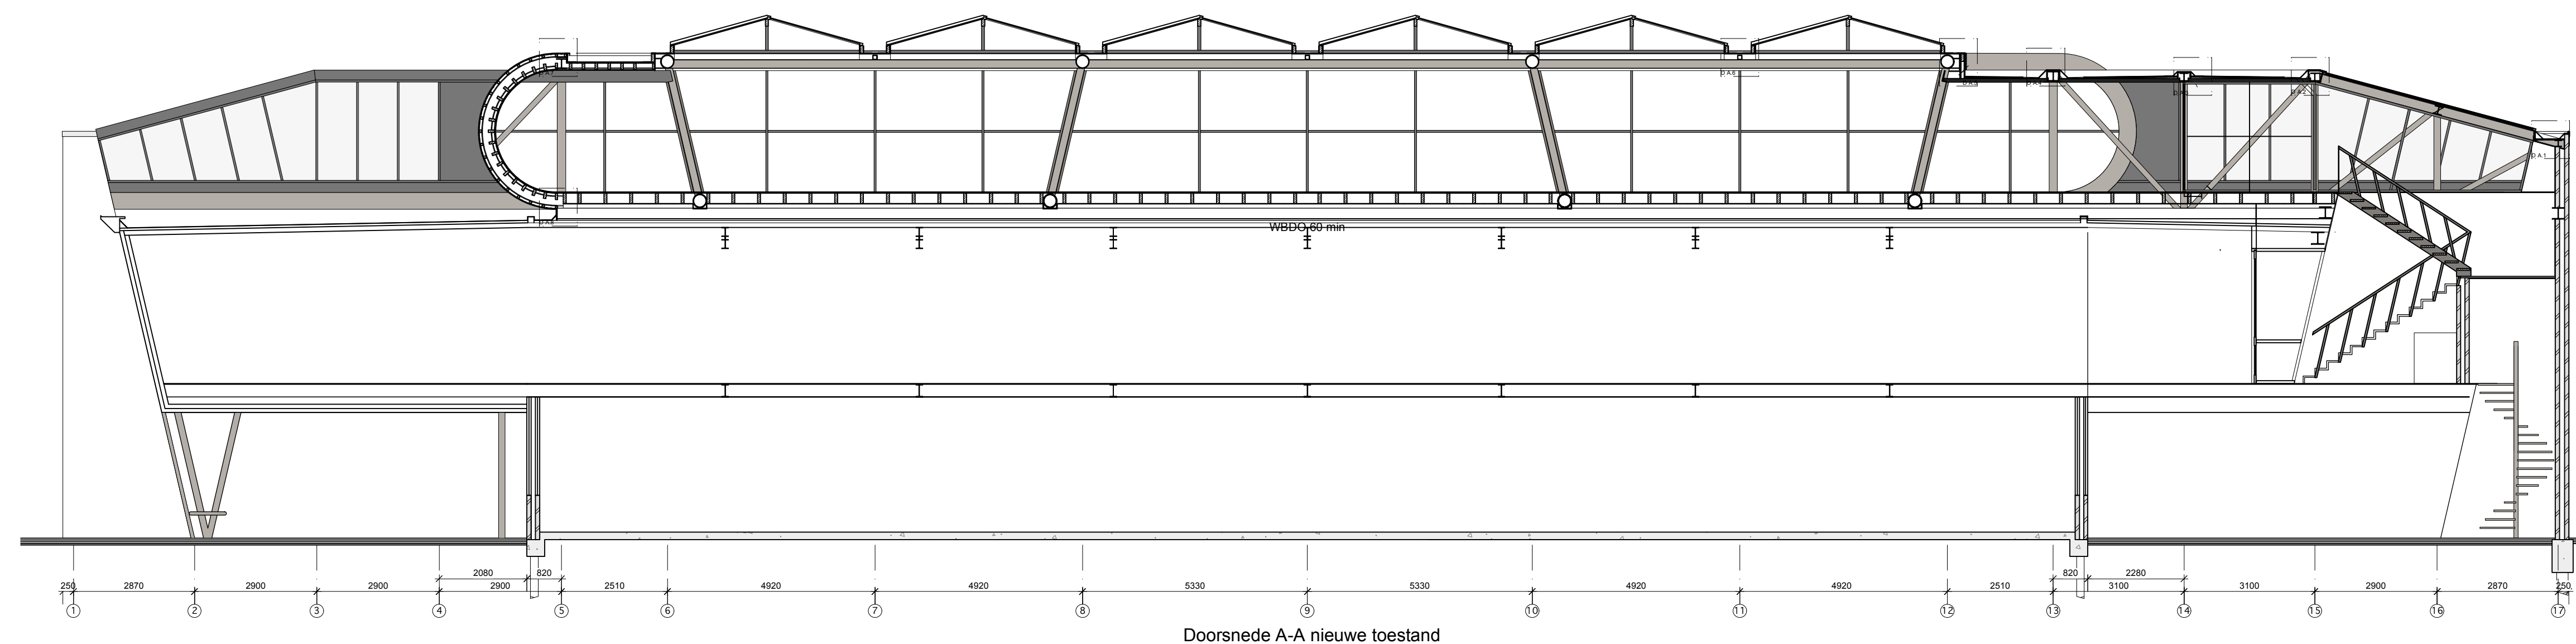


Doorsnede A-A nieuwe toestand

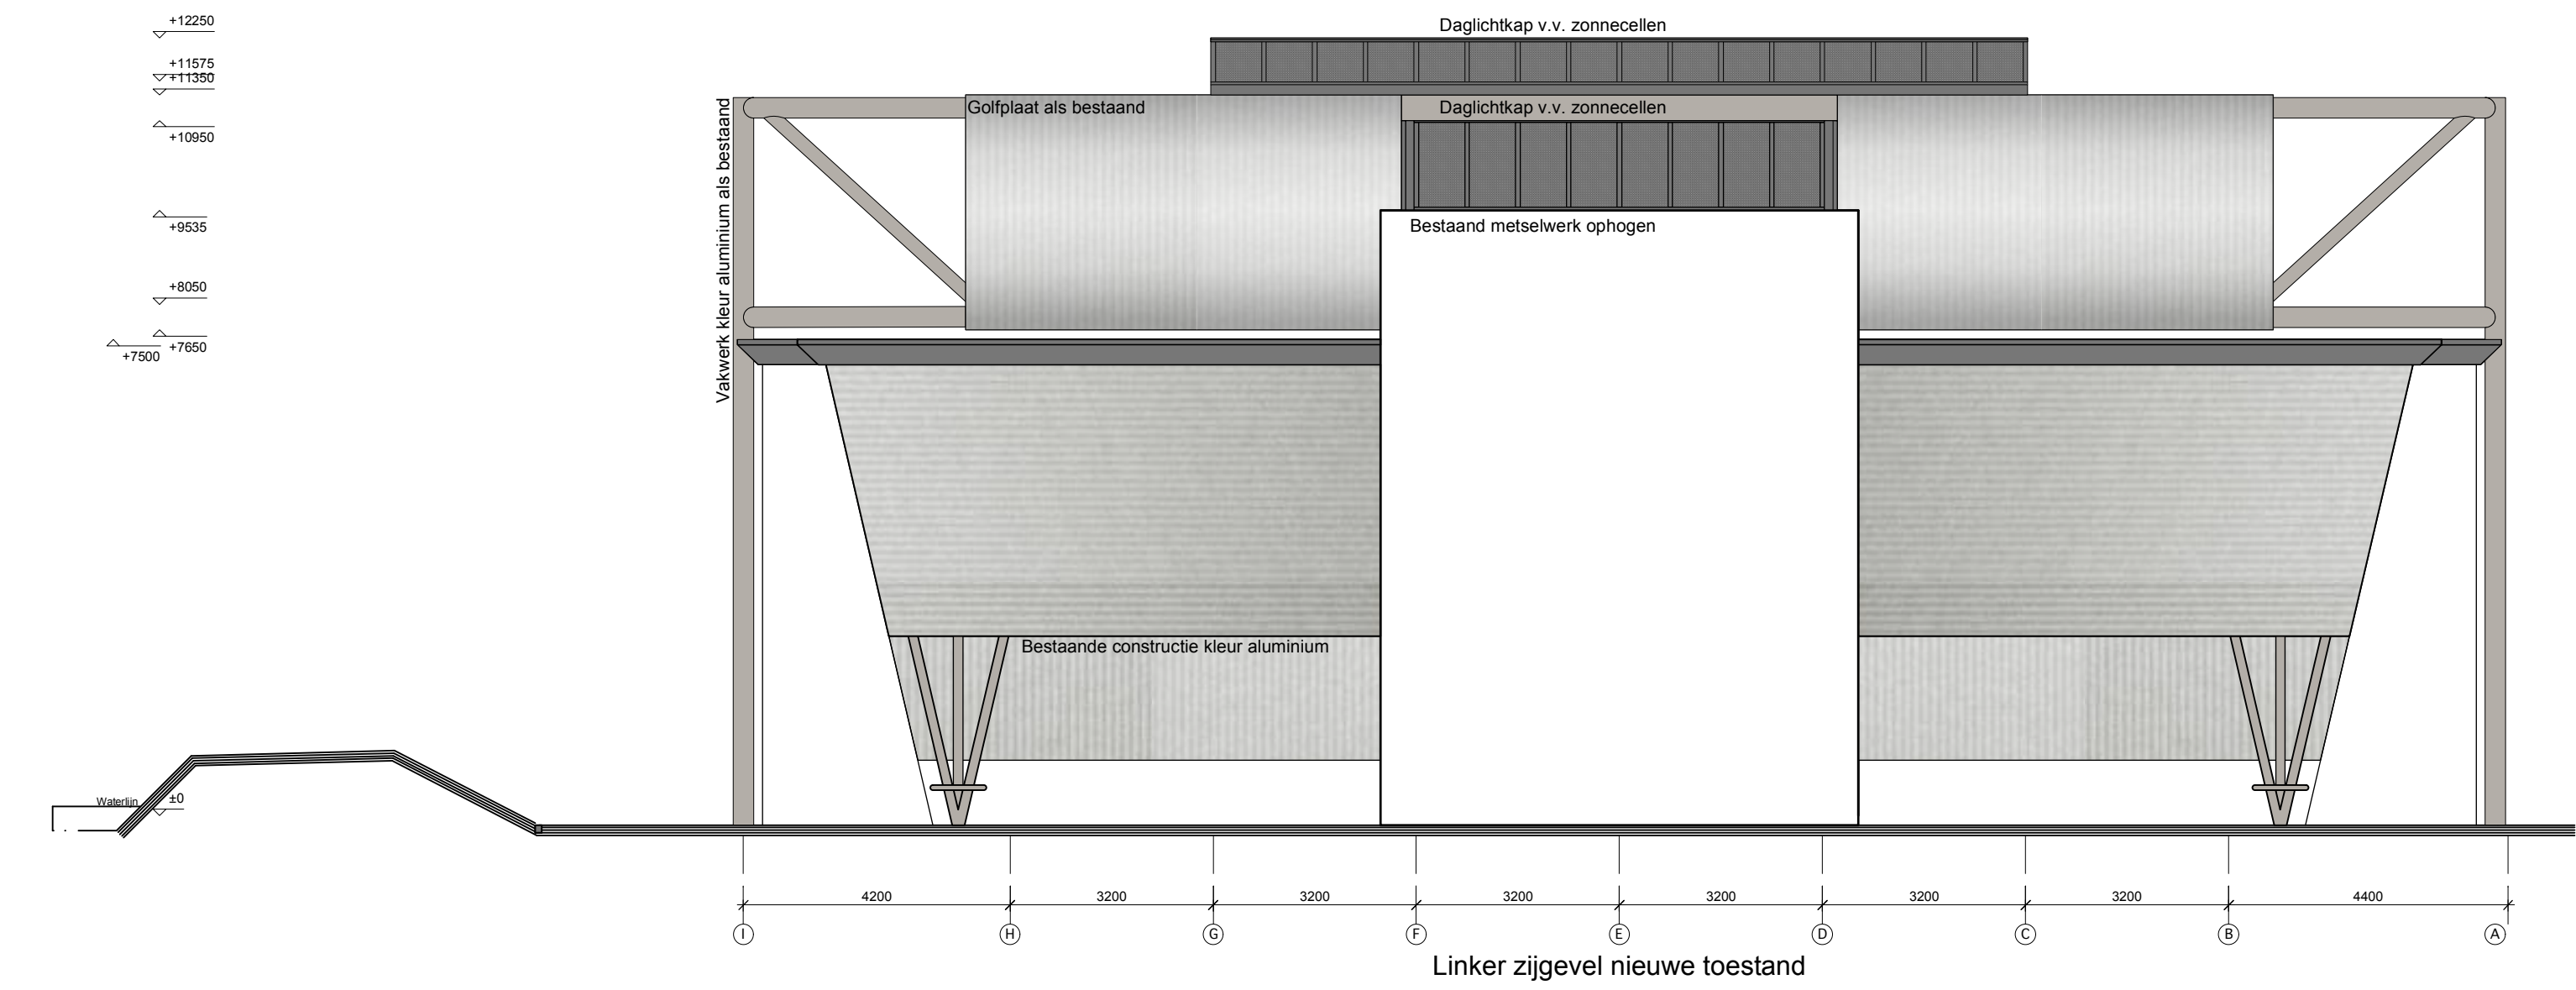

Linker zijgevel nieuwe toestand

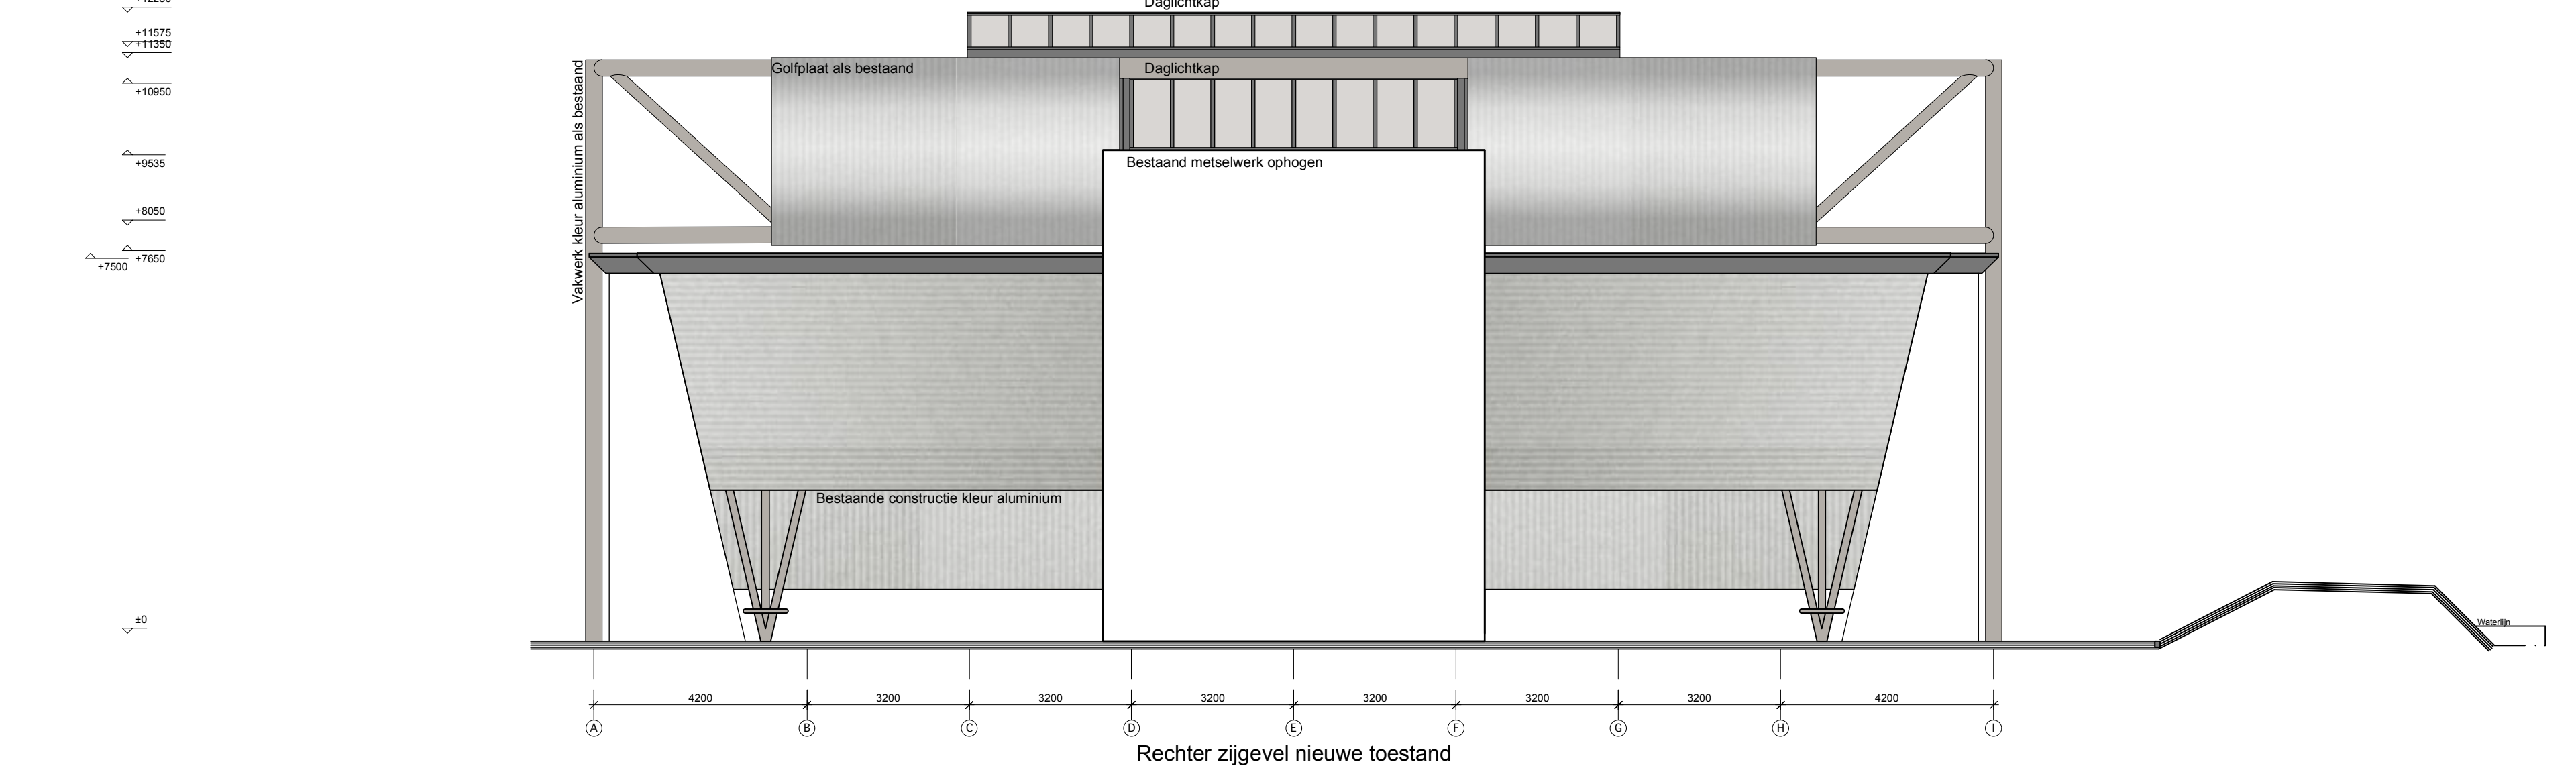

Rechter zijgevel nieuwe toestand

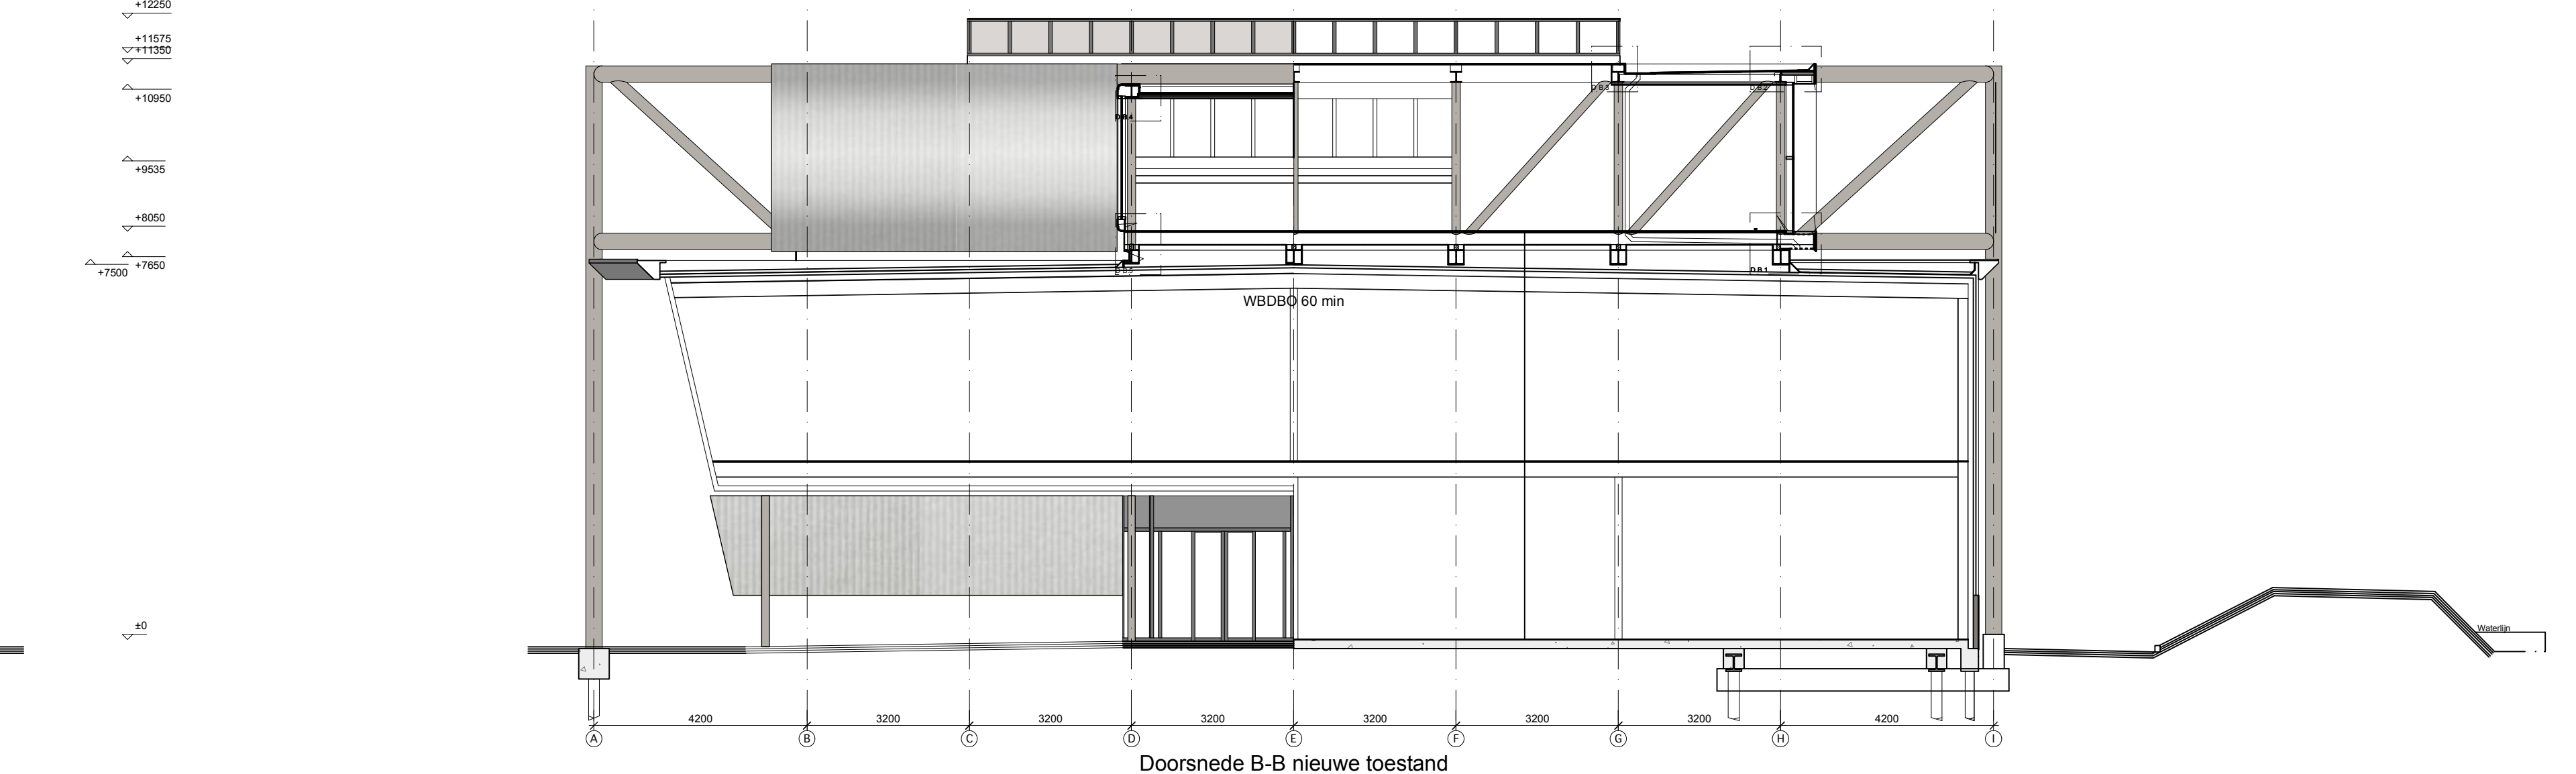

Doorsnede B-B nieuwe toestand



Opdrachtgever:
 Zwerfkei Outdoor & Travel Center
 Jaap Sijperweg 10
 3443 CR Woerden
 Het plaatsen van een tweede verdieping
 Ontwerper:
 Gevels Doornieden
 Nieuwe toestand
 Gemeente: H de Jong Formaat: A0 Schaal: 1:100
 Geslacht: 17-09-10 04-10-10
 Datum: 02-07-10 Blad: 3/10D Werk: 09002