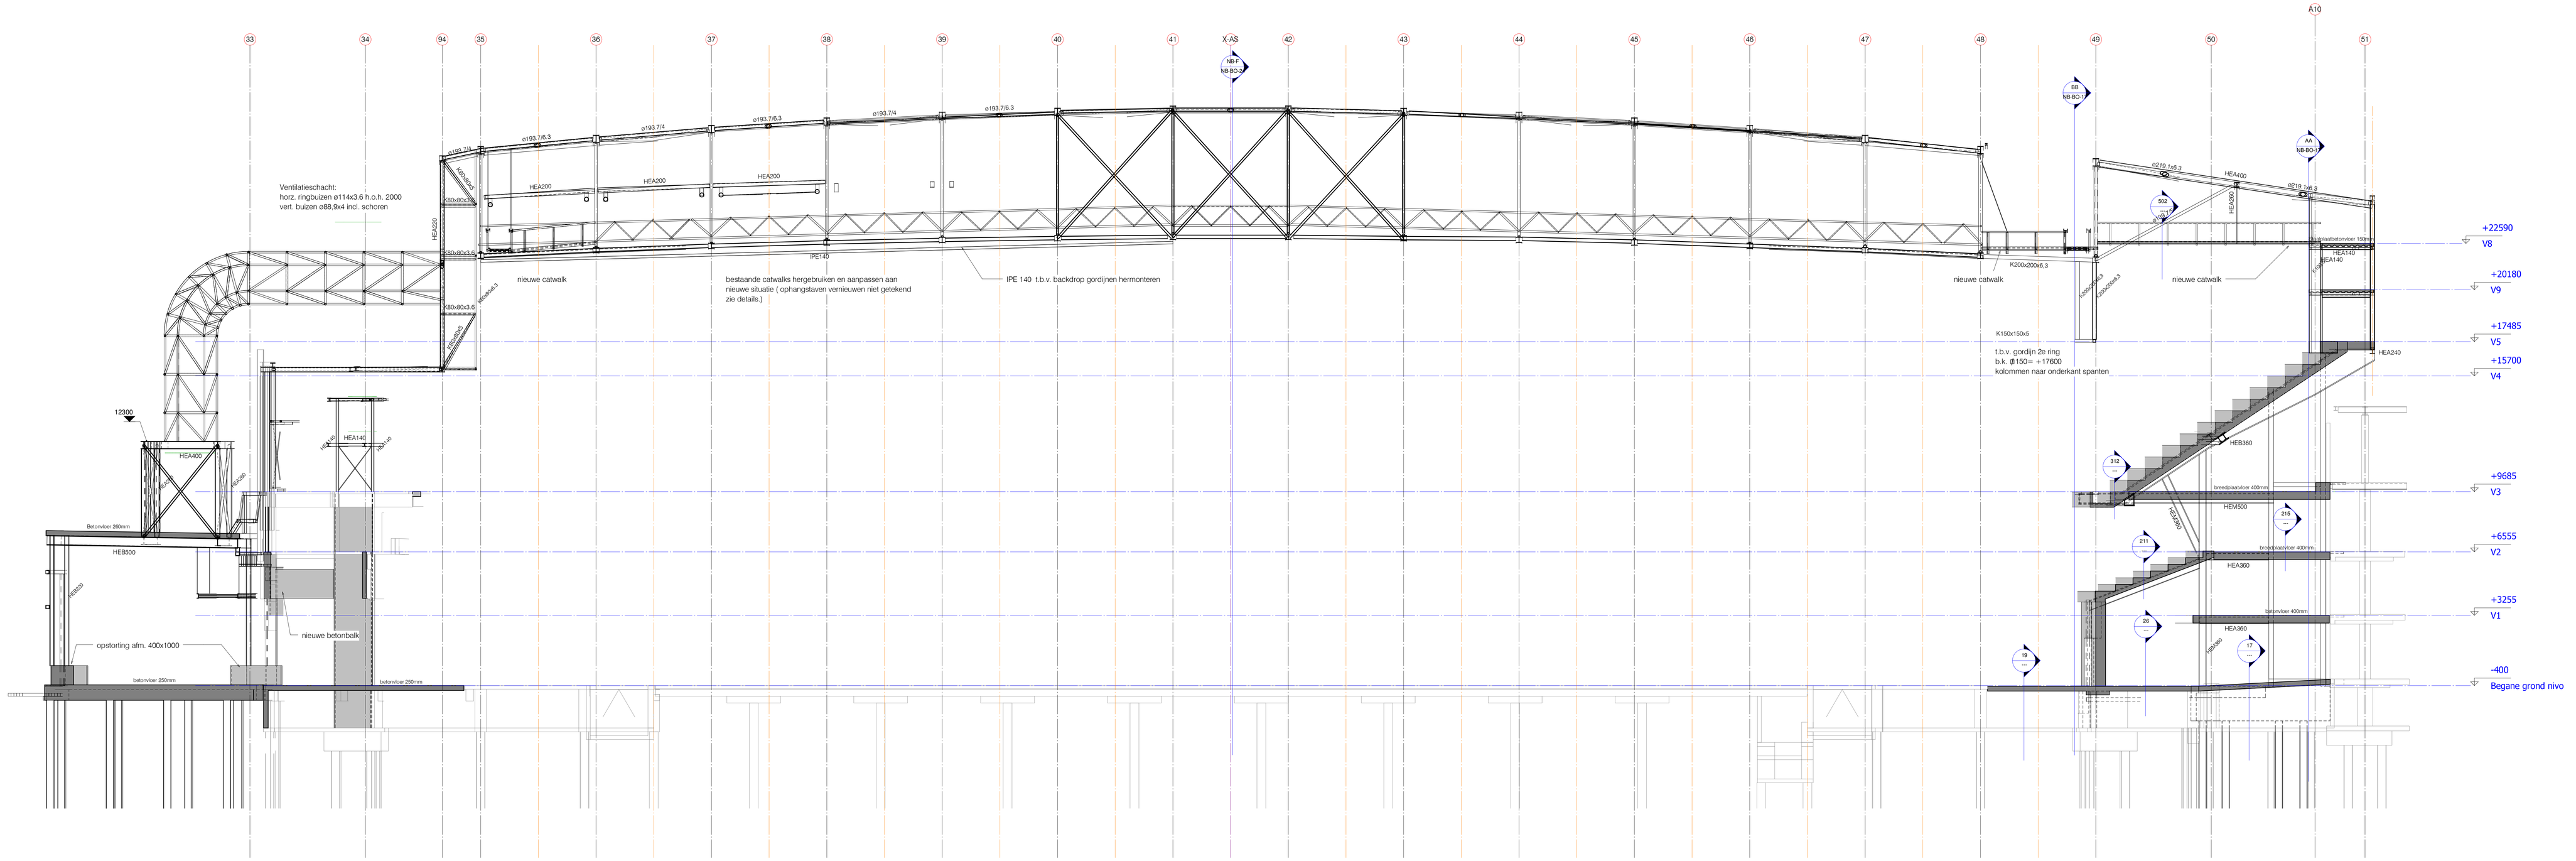

doorsnede NB-E 1:100

voor principe details zie tek. 9081/NB-BO-50

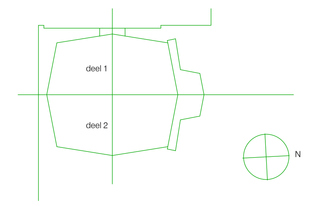

H			
G			
F			
E			
D			
C			
B	24-04-2009	hi.nota van inlichtingen	JM
A	25-03-2009	Bestekstekening	JM
datum		omschrijving	ger.	gec.

werk	Renovatie en uitbreiding Sportpaleis Ahoy. Rotterdam
onderdeel	Doorsnede NB-E
architect	Zwarts & Jansma Amsterdam
schaal	1 : 100
getekn.	datum

Aronsohn Constructies
raadgevende ingenieurs bv

Rotterdam Eindhoven Amsterdam

telefoon : 010 - 2808080
040 - 2589900
020 - 3467310

fax : 010 - 4137548
040 - 2443321
020 - 6928364

www.aronsohn.nl
rotterdam@aronsohn.nl

tekeningnummer: 9081/NB-BO-23

formaat: 1500x841

editie: B

Pmh = 0,25 m - N.A.P.
maten in millimeters.
Bestaande maatvoering in 1 werk te kontroleren