



Aanzicht A-A Gevel entreezijde maaiveldniveau

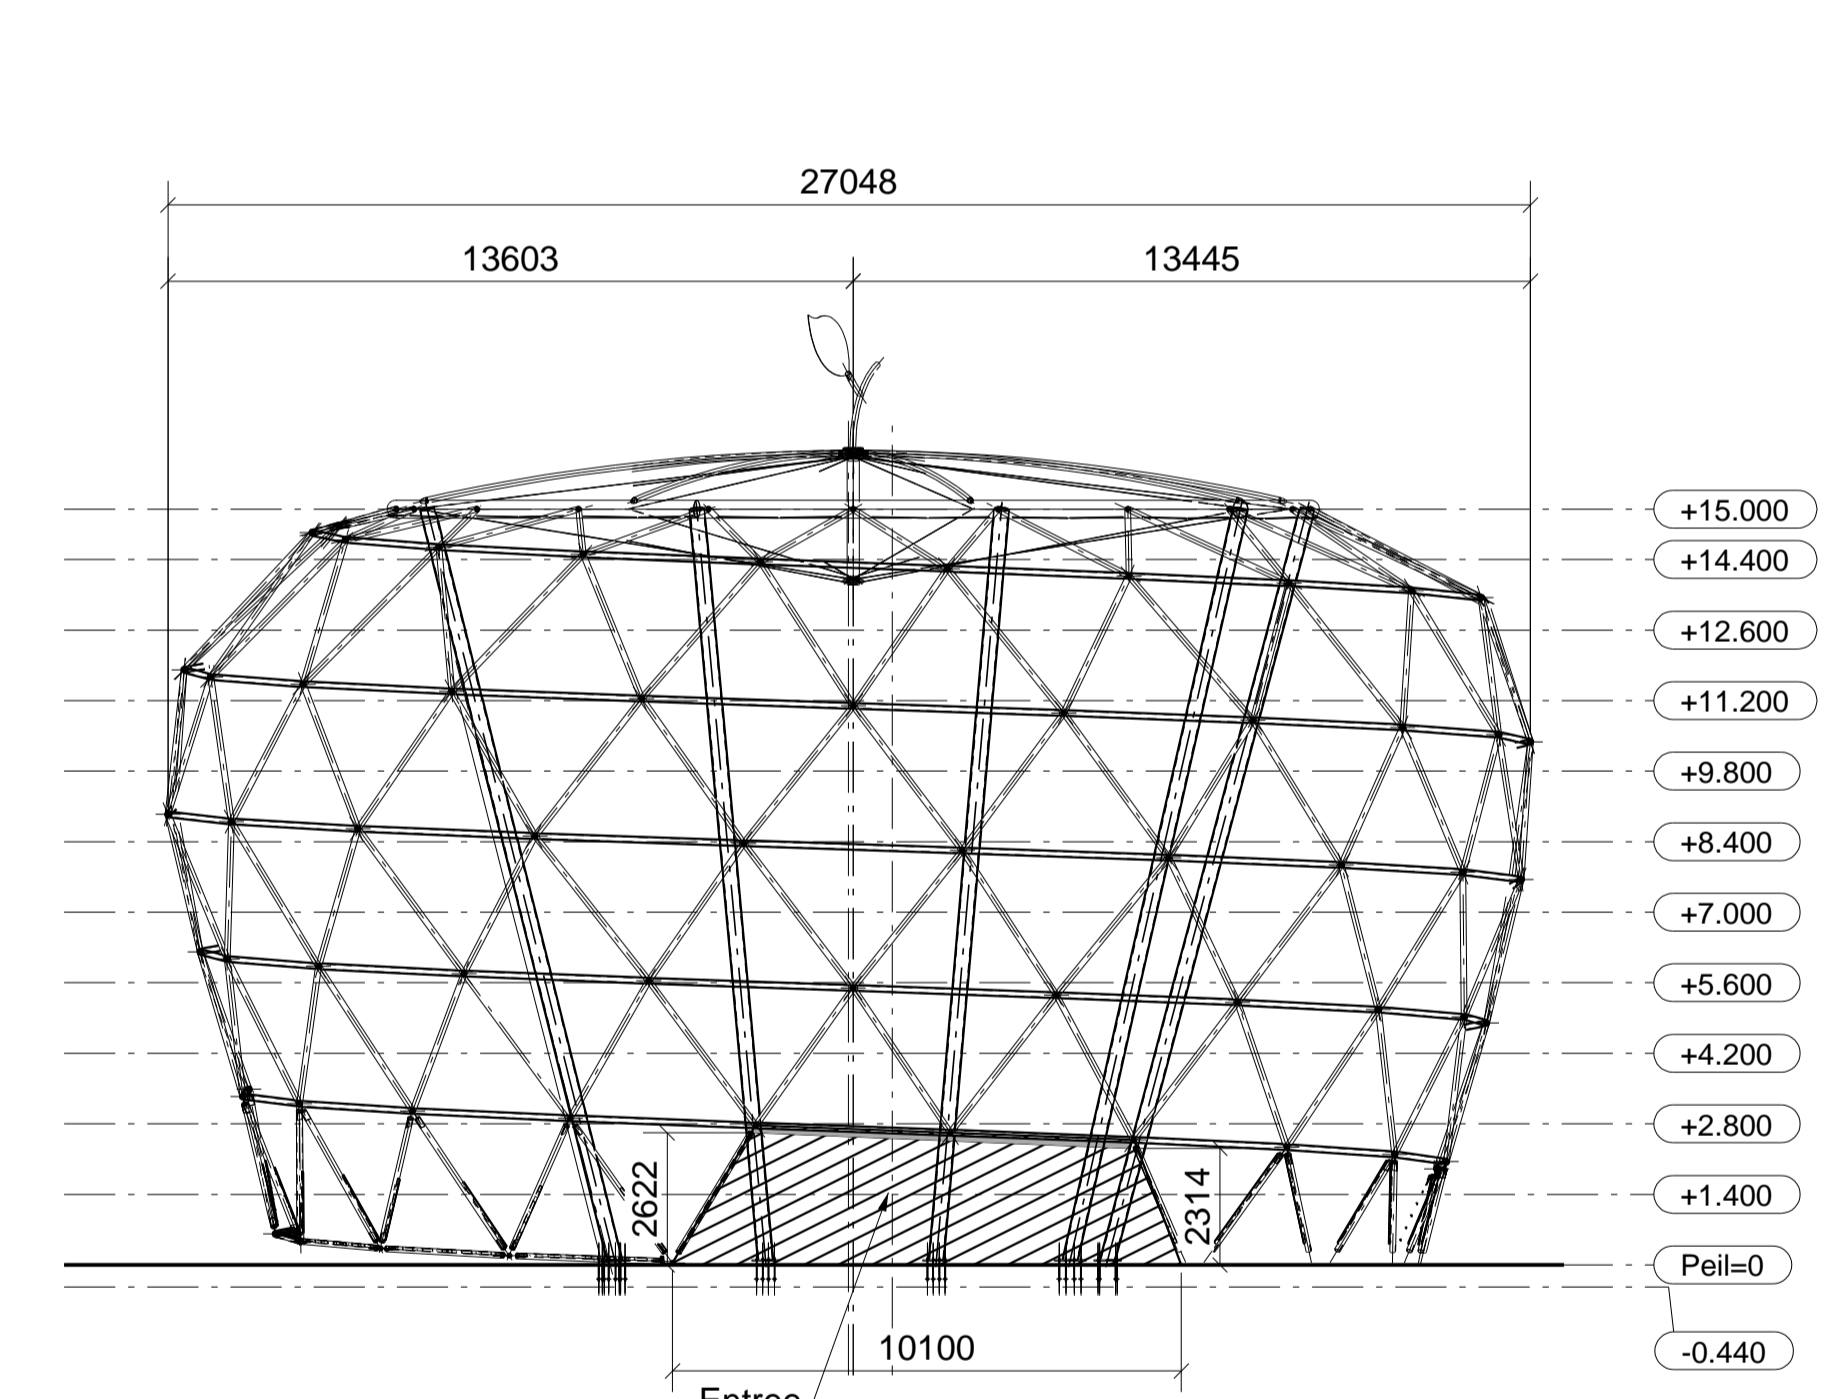


Aanzicht B-B Gevel entreezijde tunnel

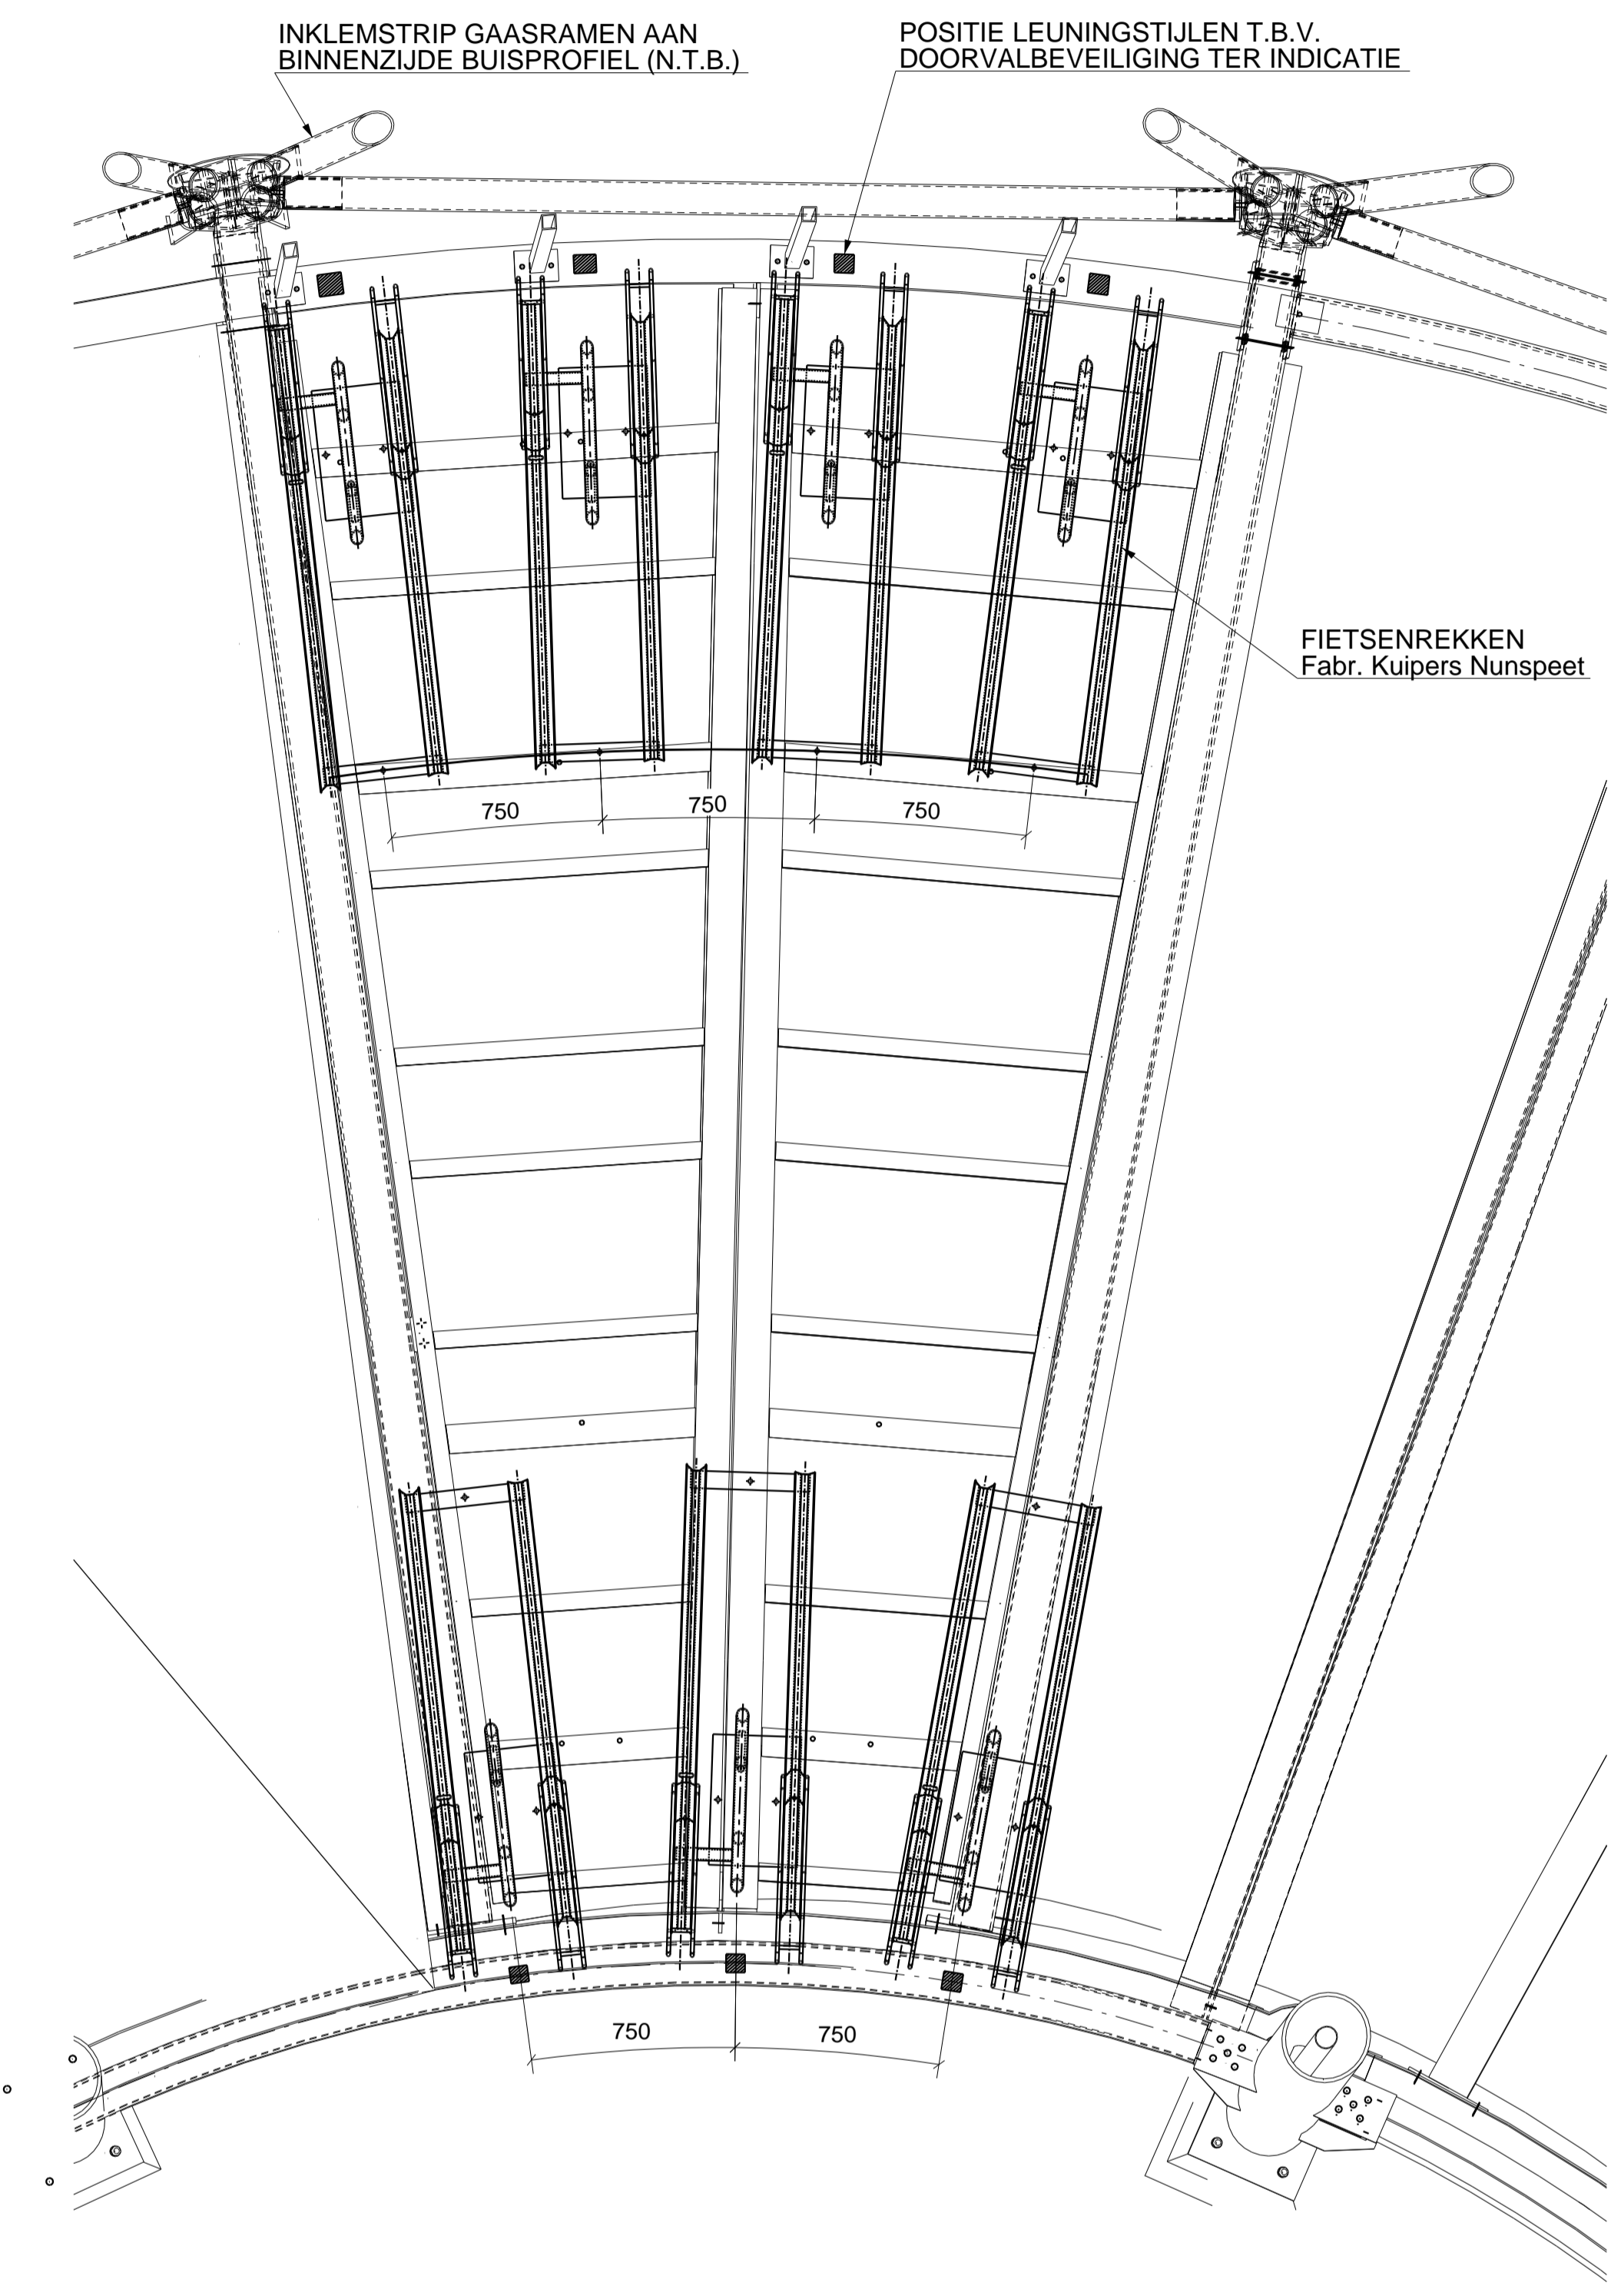


INDELING FIETSENREKKEN
Schaal 1:20

- PEIL 0 = N.A.P. -3.8m
- ASSEN G EN 0,1,2,3 VOLGENS TEKENING DO-301 VAN MNO.
- BETONRAND IS SLECHT TER INDICATIE INGETEKEND.
- DEZE TEKENING IS BEDOELD ALS ONTWERPTEKENING VOOR DE AANVRAAG VAN DE BOUWVERGUNNING

BIJ DEZE TEKENING BEHOREN:
 BIPA090108-10-3030-111 PRINCIPE DETAILS VLOER EN BUITENSCHIL
 BIPA090108-10-3030-112 PRINCIPE DETAILS KOLommen EN WINDVAAN
 BIPA090108-10-3030-113 PRINCIPE DETAILS VERANKERING
 BIPA090108-10-3030-114 OVERZICHT TRAPPEN EN PRINCIPE DETAILS
 BIPA090108-10-3030-023 ENTREE MAAVELDNIVEAU
 BIPA090108-10-3030-025 OVERZICHT GAASPANELEN

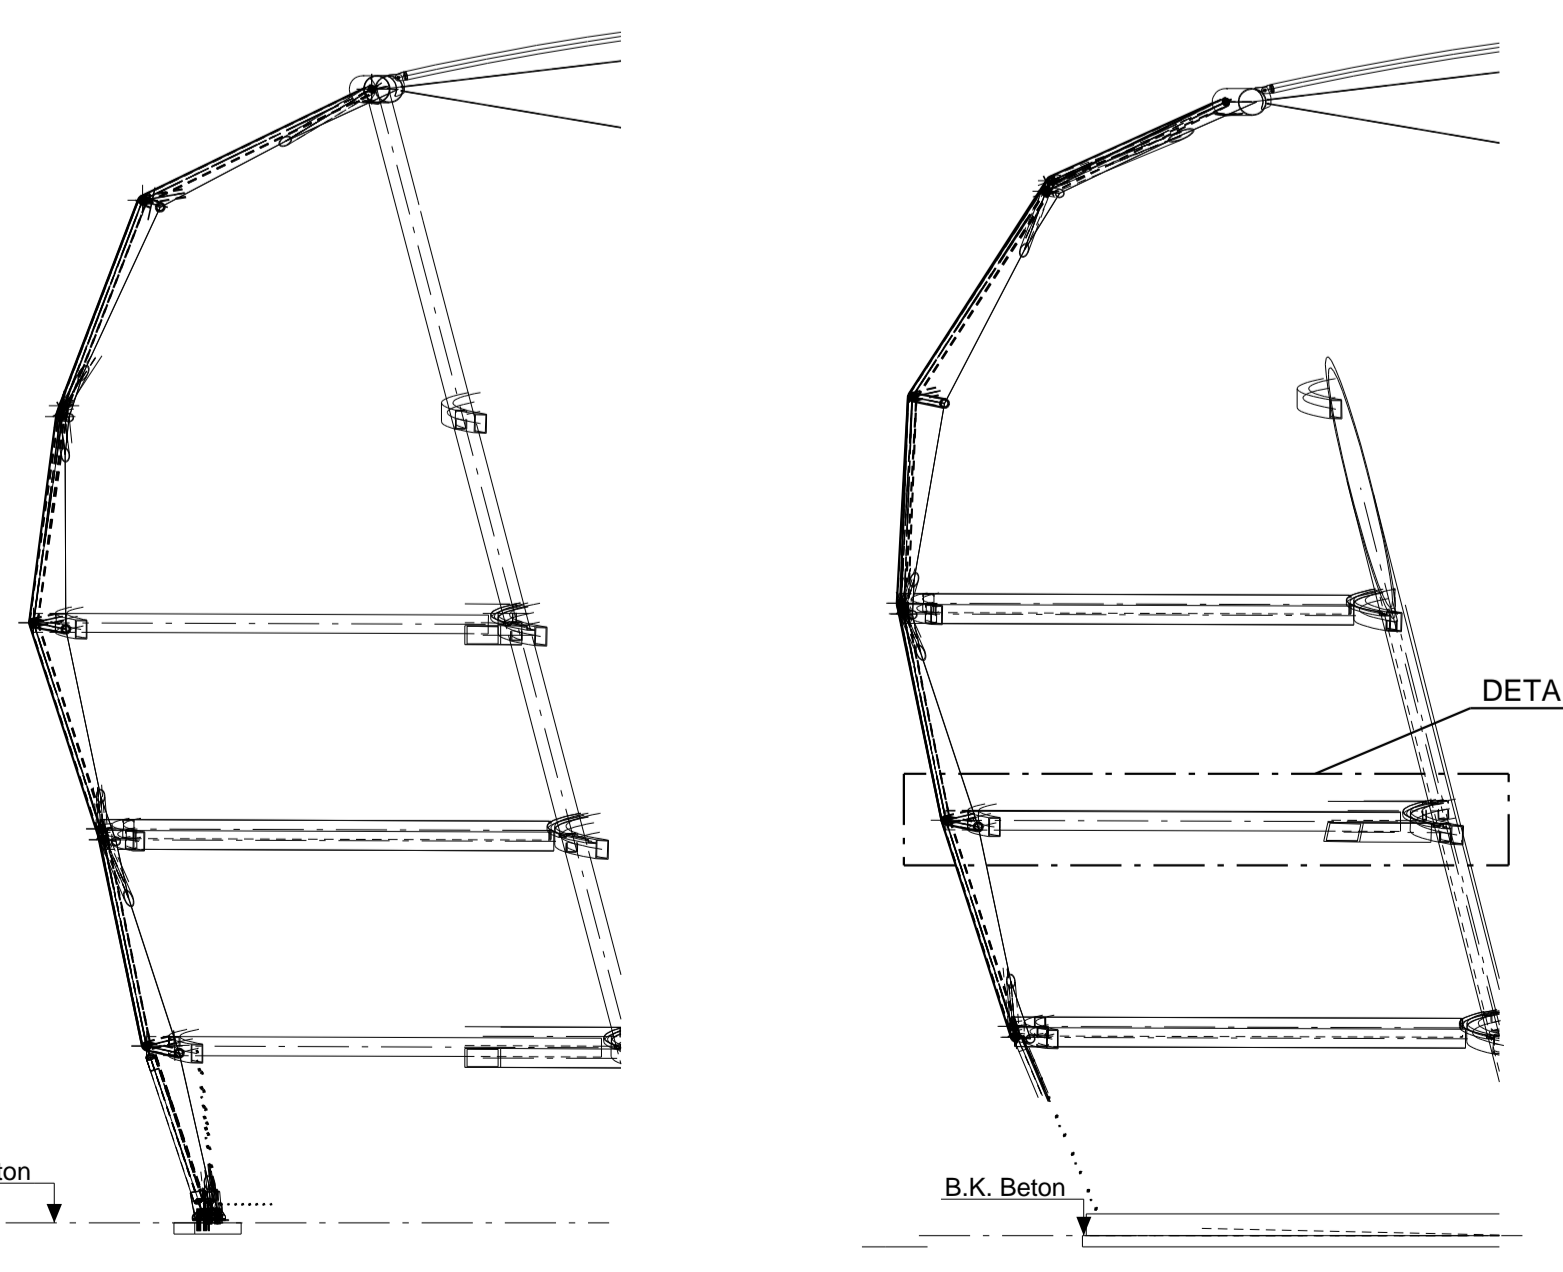

Doorsnede C - C
Doorsnede D - D

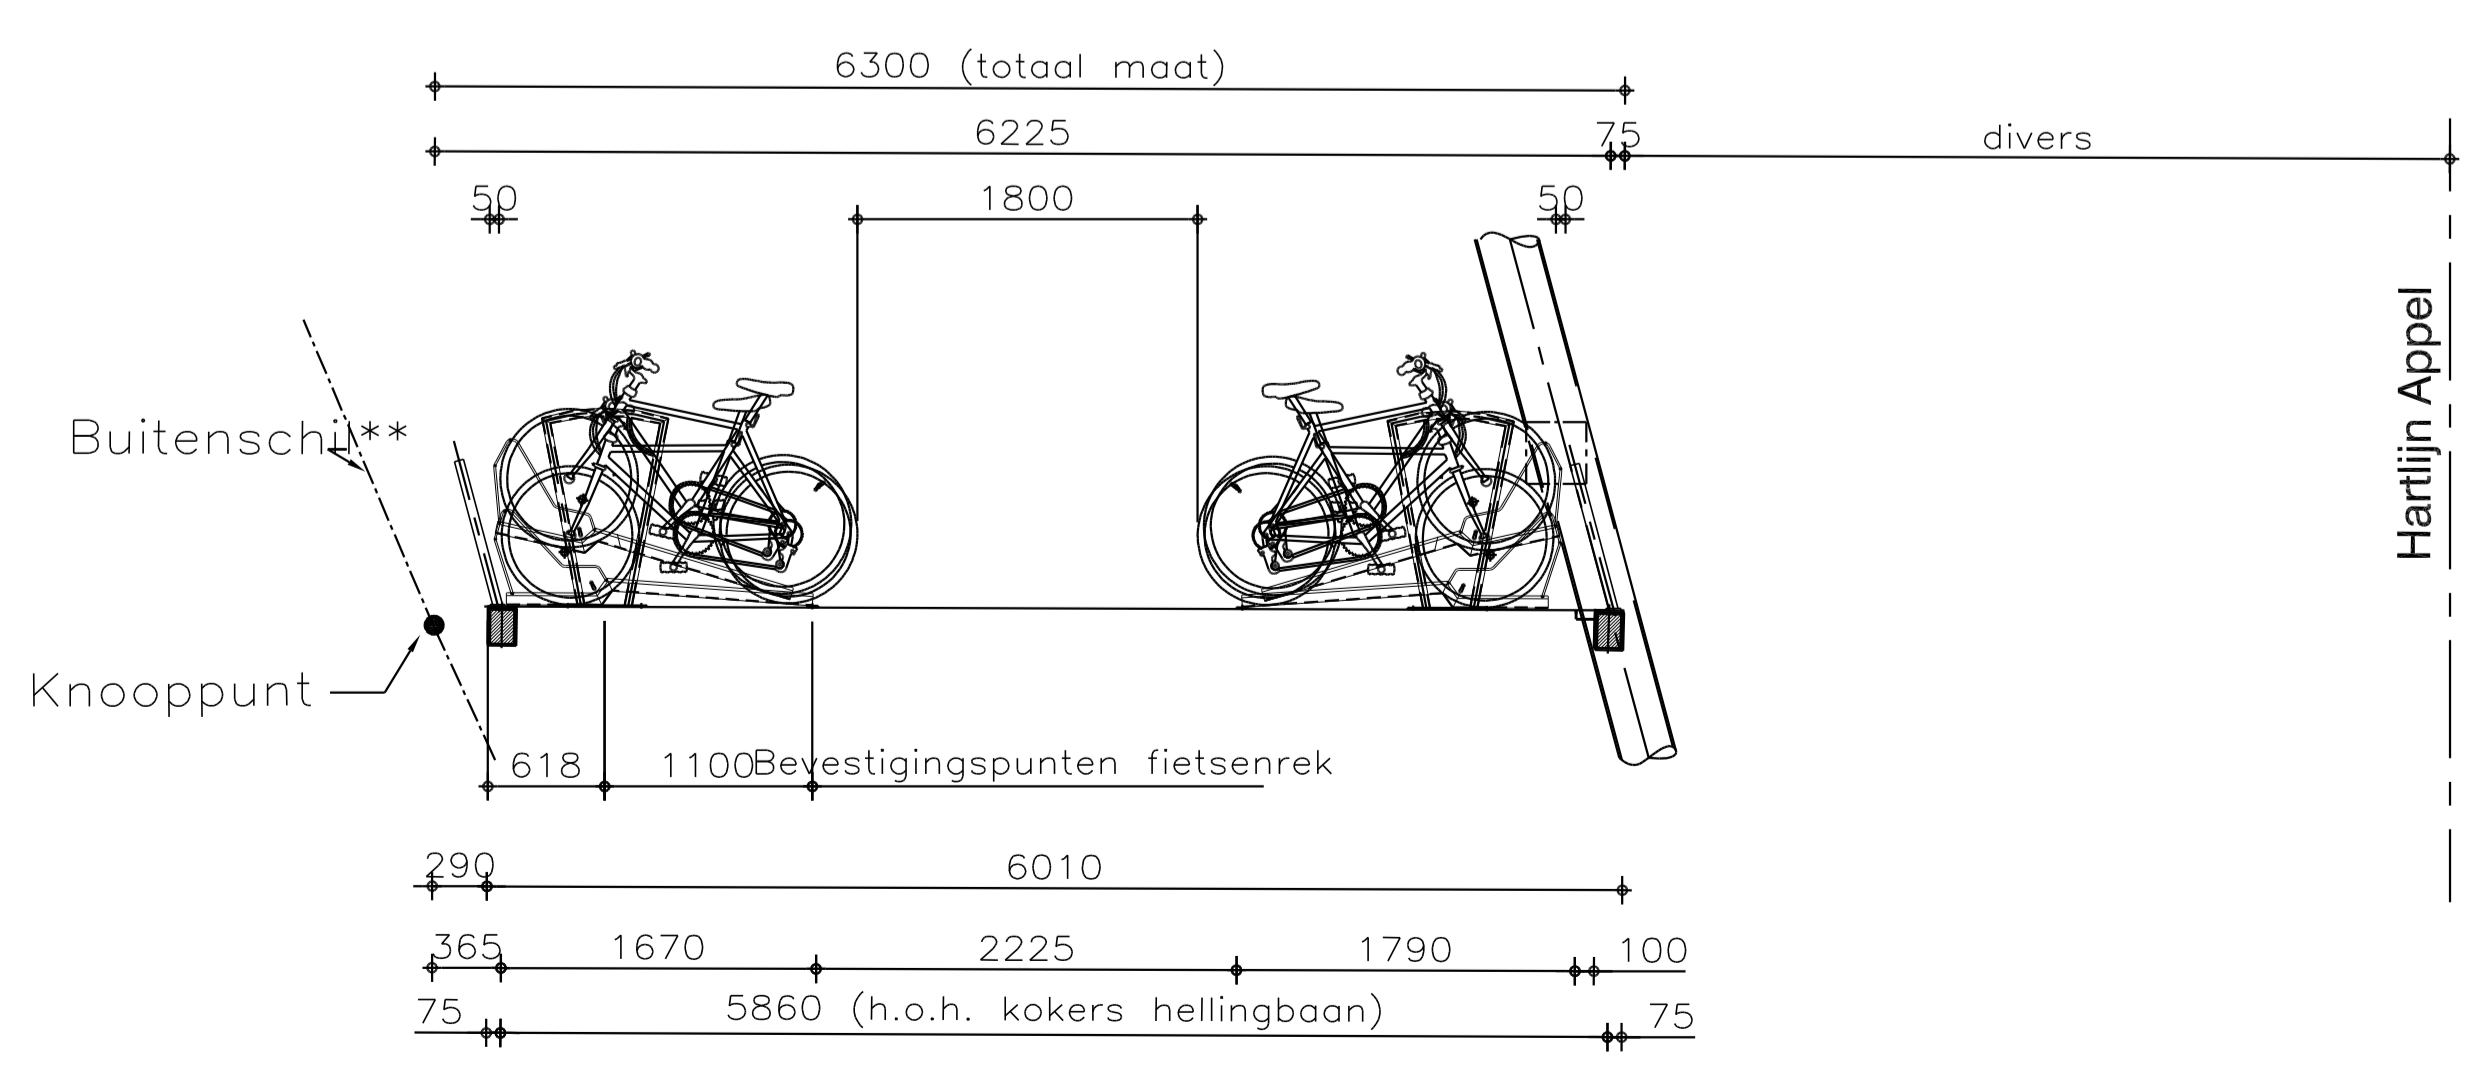

Detail 1

Status	DEFINITIEF ONTWERP	Projectleider	Iv-Consult
Wijziging	2 01-10-09 Opmerkingen verwerkt		
	1 07-09-09 Definitief		
	0 04-06-09 Ter Goedkeuring		
Arch.	KuiperCompagnons	Schaal	1:100
Aanr.	Jos van den Bersselaar	Geek.	R. Chapel
Opdrachtgever	Gemeente Alphen aan de Rijn	Datum	29.05.2009
Klant			
Werklocatie		PROJECTIE	
Omschrijving order	Fietsappel Alphen aan de Rijn		
Omschrijving regel			

JOS VAN DEN BERSSELAAR
constructie bv

Industrieweg 1 - 5071 NB Usterhout - Postbus 17 - 5070 AA Usterhout
Tel: 013 - 517400 - Fax: 013 - 5117400
E-mail: adres: info@bersselaar.com - Internet: www.bersselaar.com

Op al onze opdrachten en overeenkomsten zijn uitdrukkelijk de algemene verkoop-, leverings- en afrekenvoorwaarden van de Vereniging Dutch Architectural and Construction Association van toepassing. Deze zijn gepubliceerd bij de afdelingssecretaris van de Rijksoverheid onder 02/1997. Een overzichtslijst hiervan is op verzoek kosteloos toe te sturen. Wij wijzen de aansprakelijkheid van uw algemene voorwaarden af op het moment van de afsluiting van de overeenkomst.

**OVERZICHT FIETSAPPEL
STAALCONSTRUCTIE**

Tek.: BIPA090108-10-3030-101

Verk. registr.

Projectleider: Iv-Consult