



Plattegrond begane grond

0 5 10 15 20 25 m




Plattegrond 2e verdieping

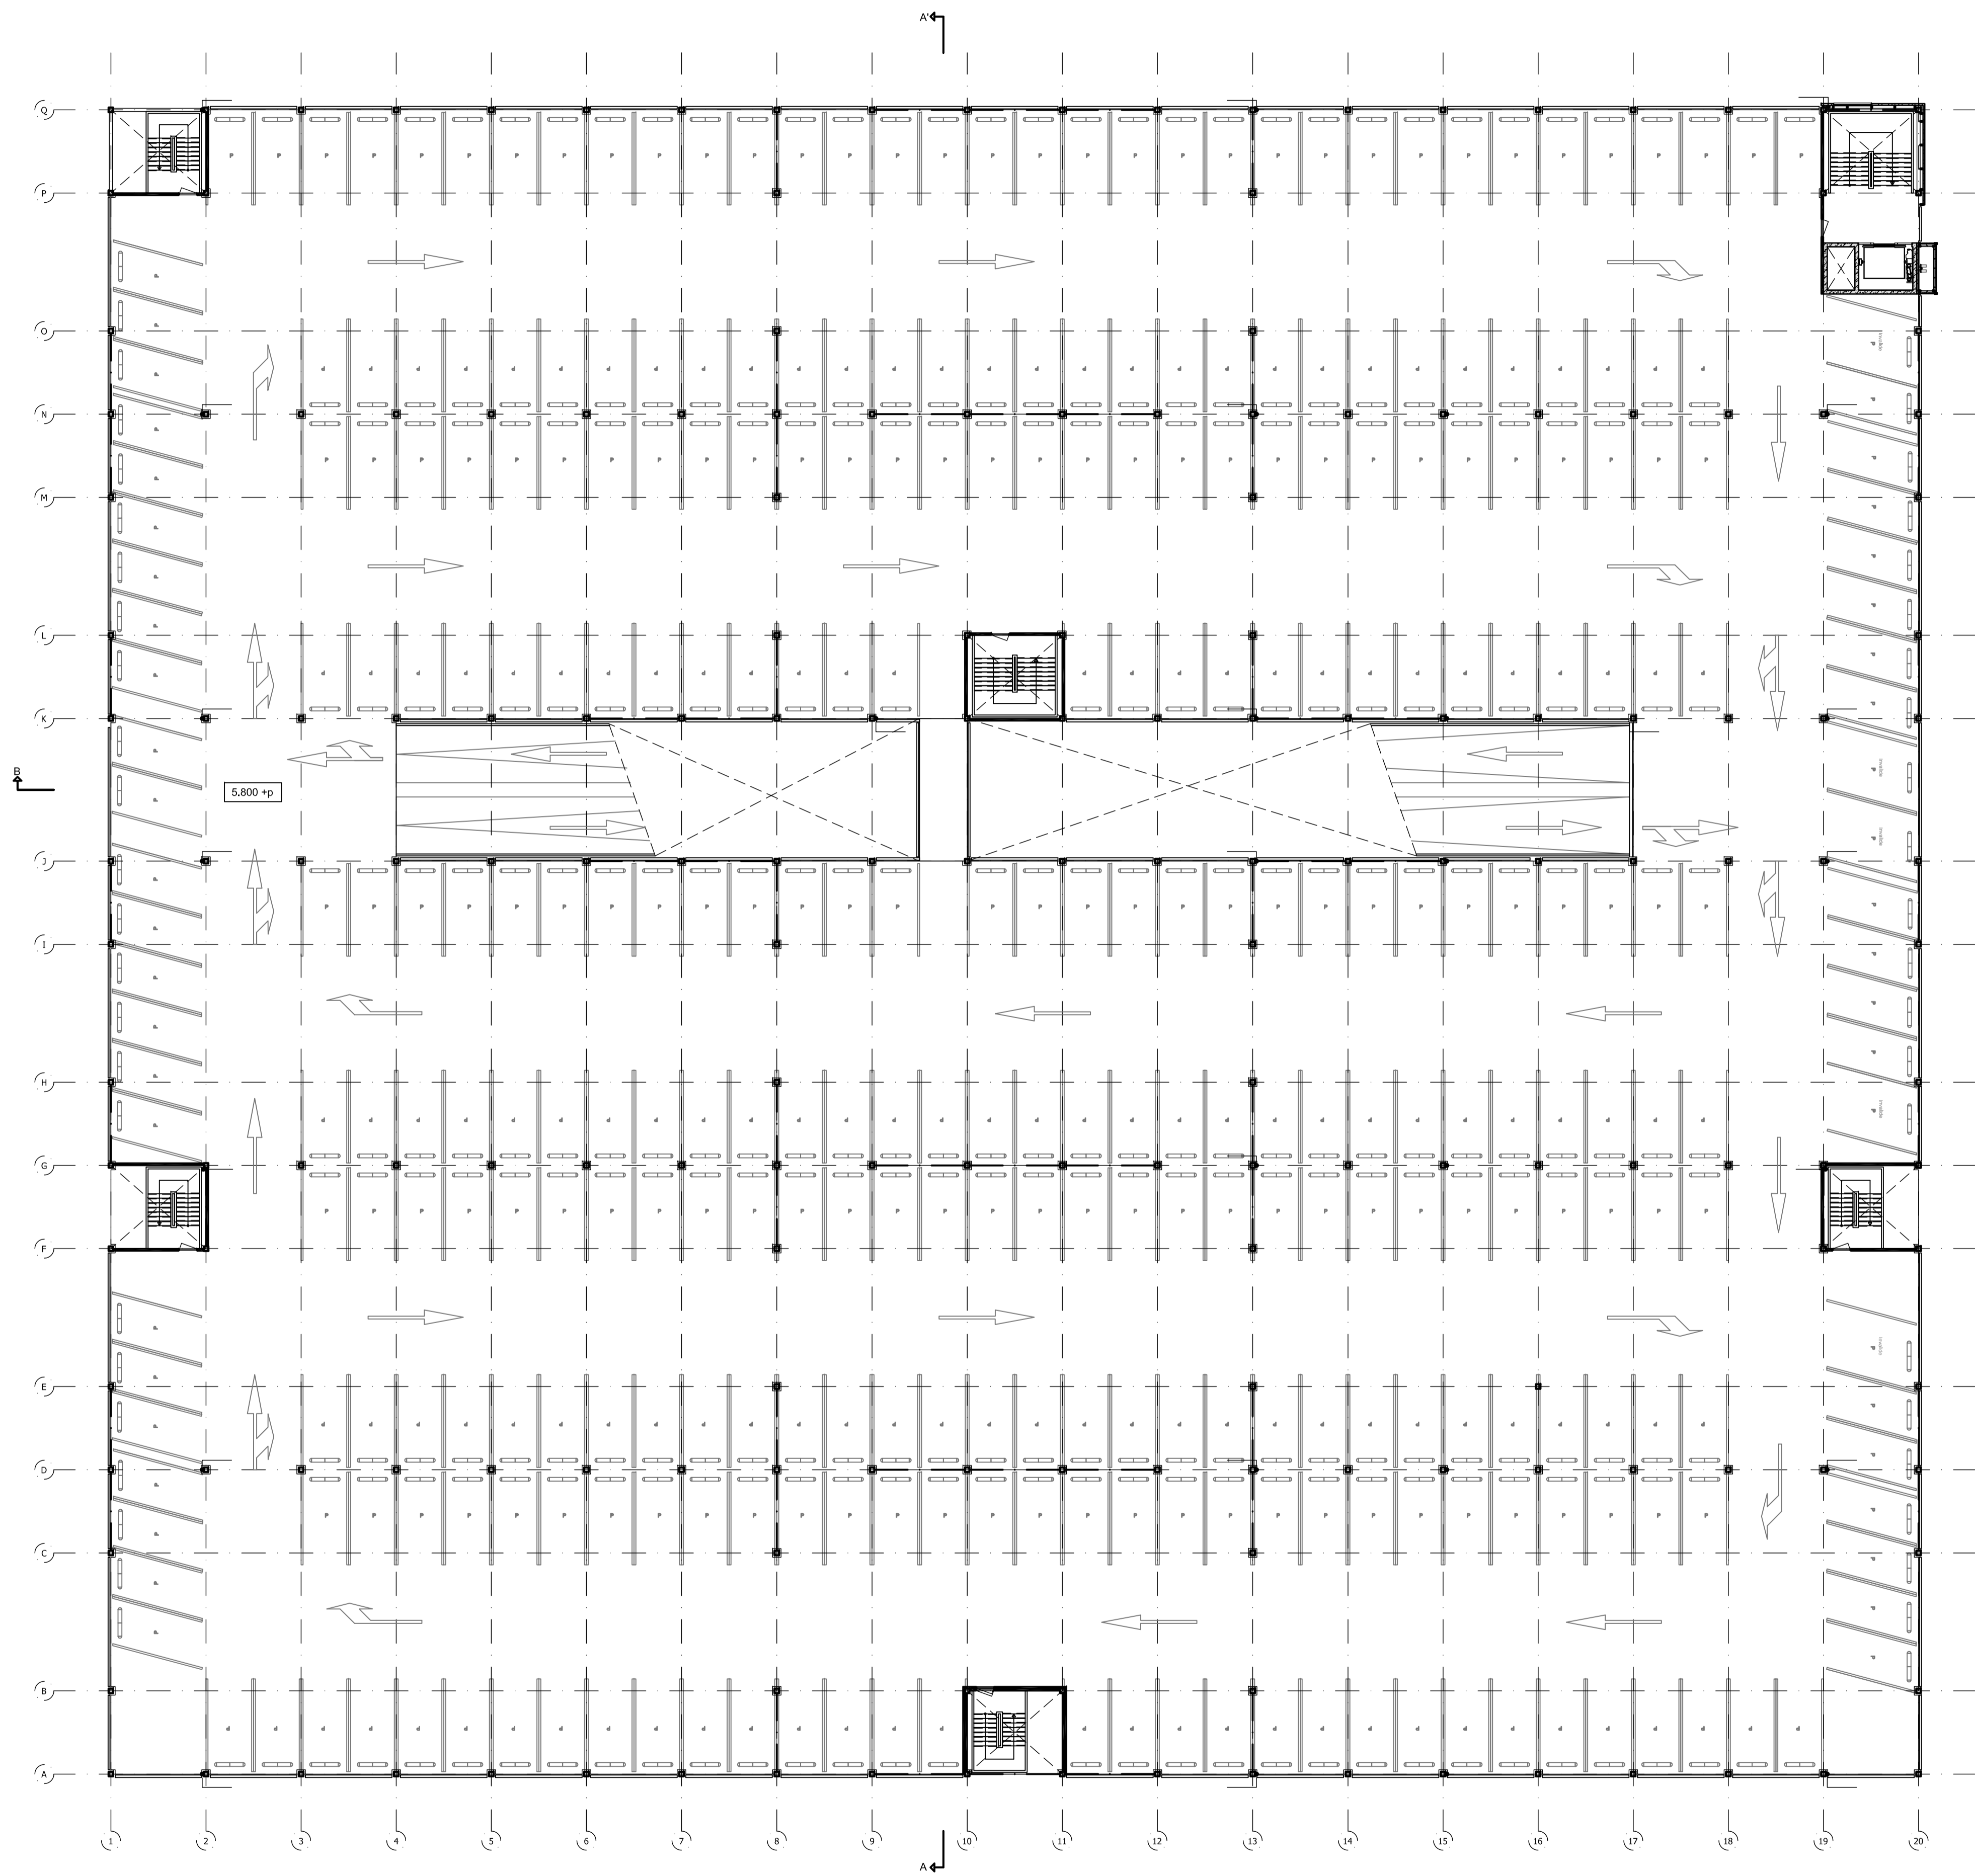

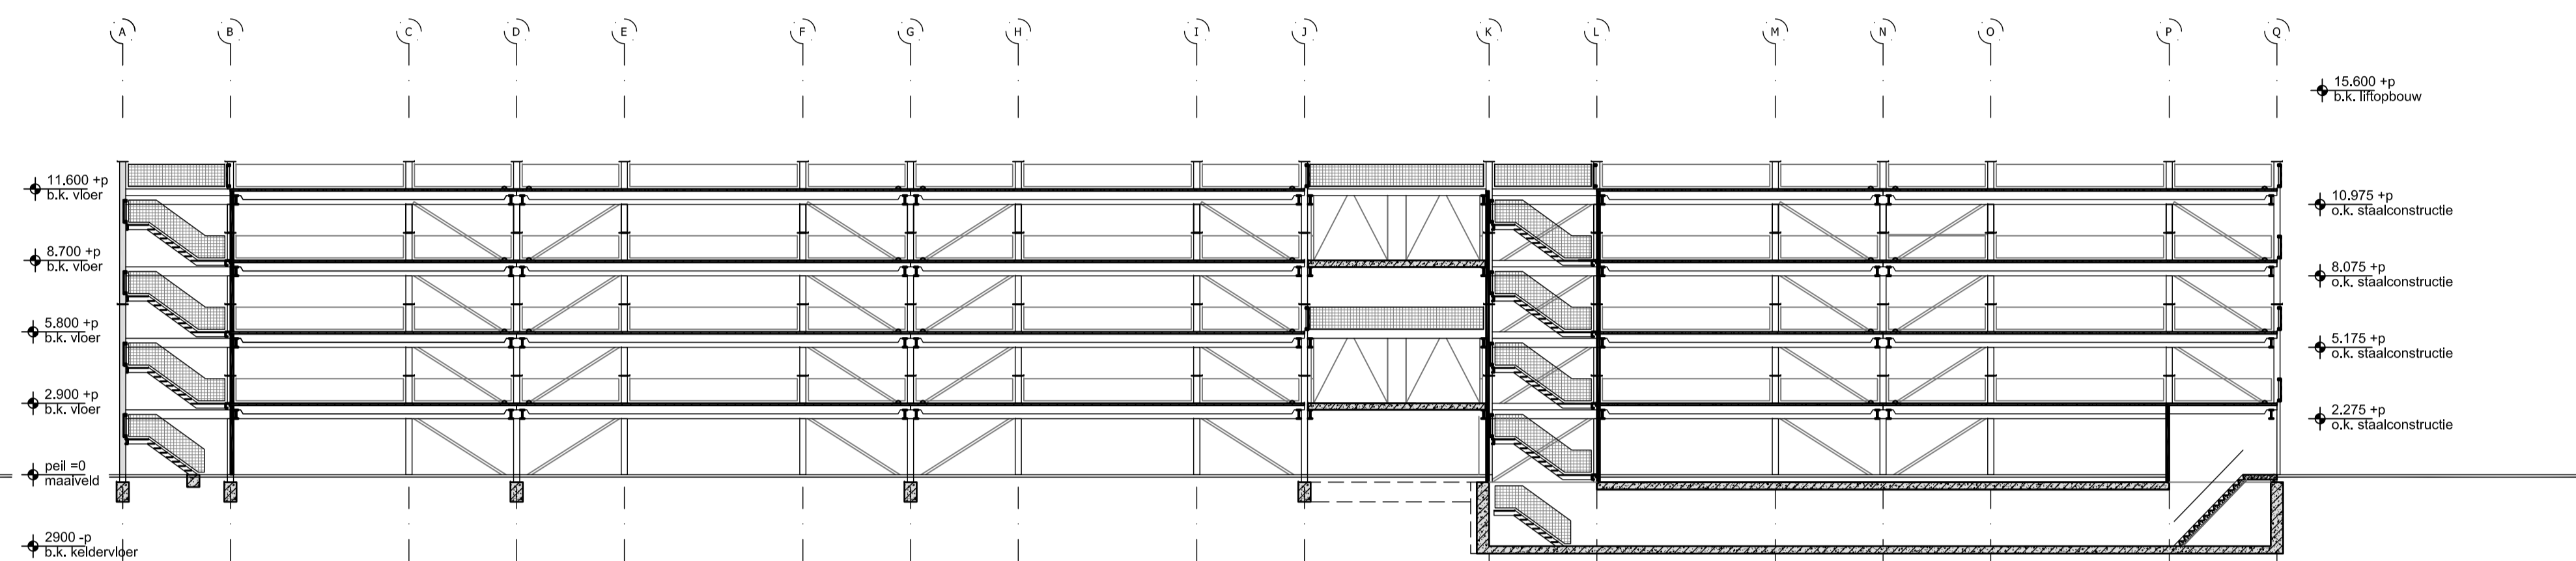


Doorsnede A-A'

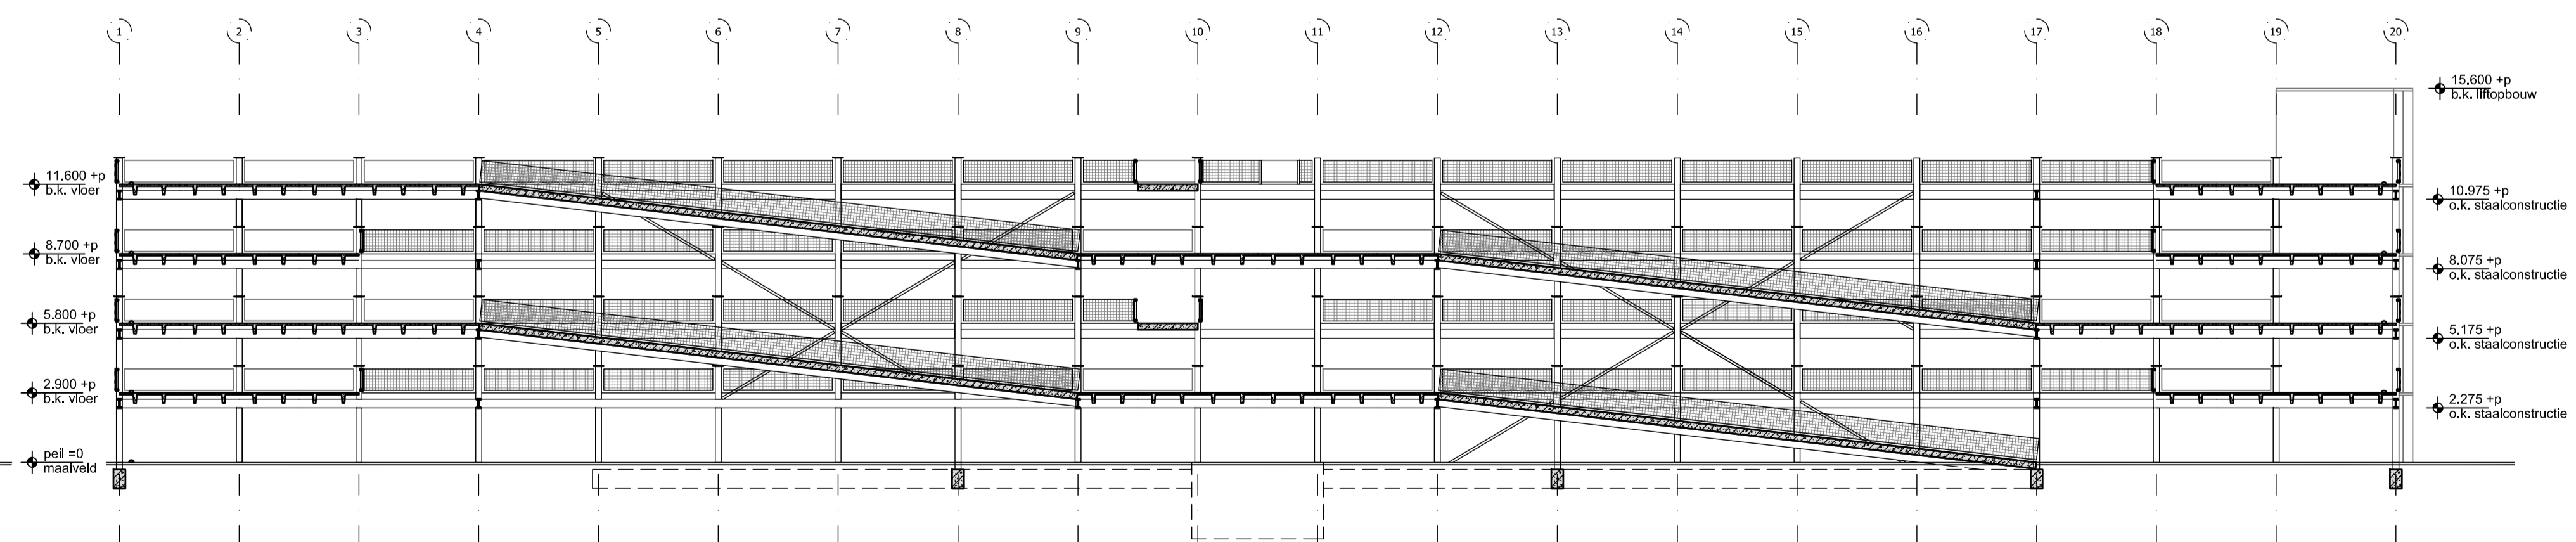


Doorsnede B-B'



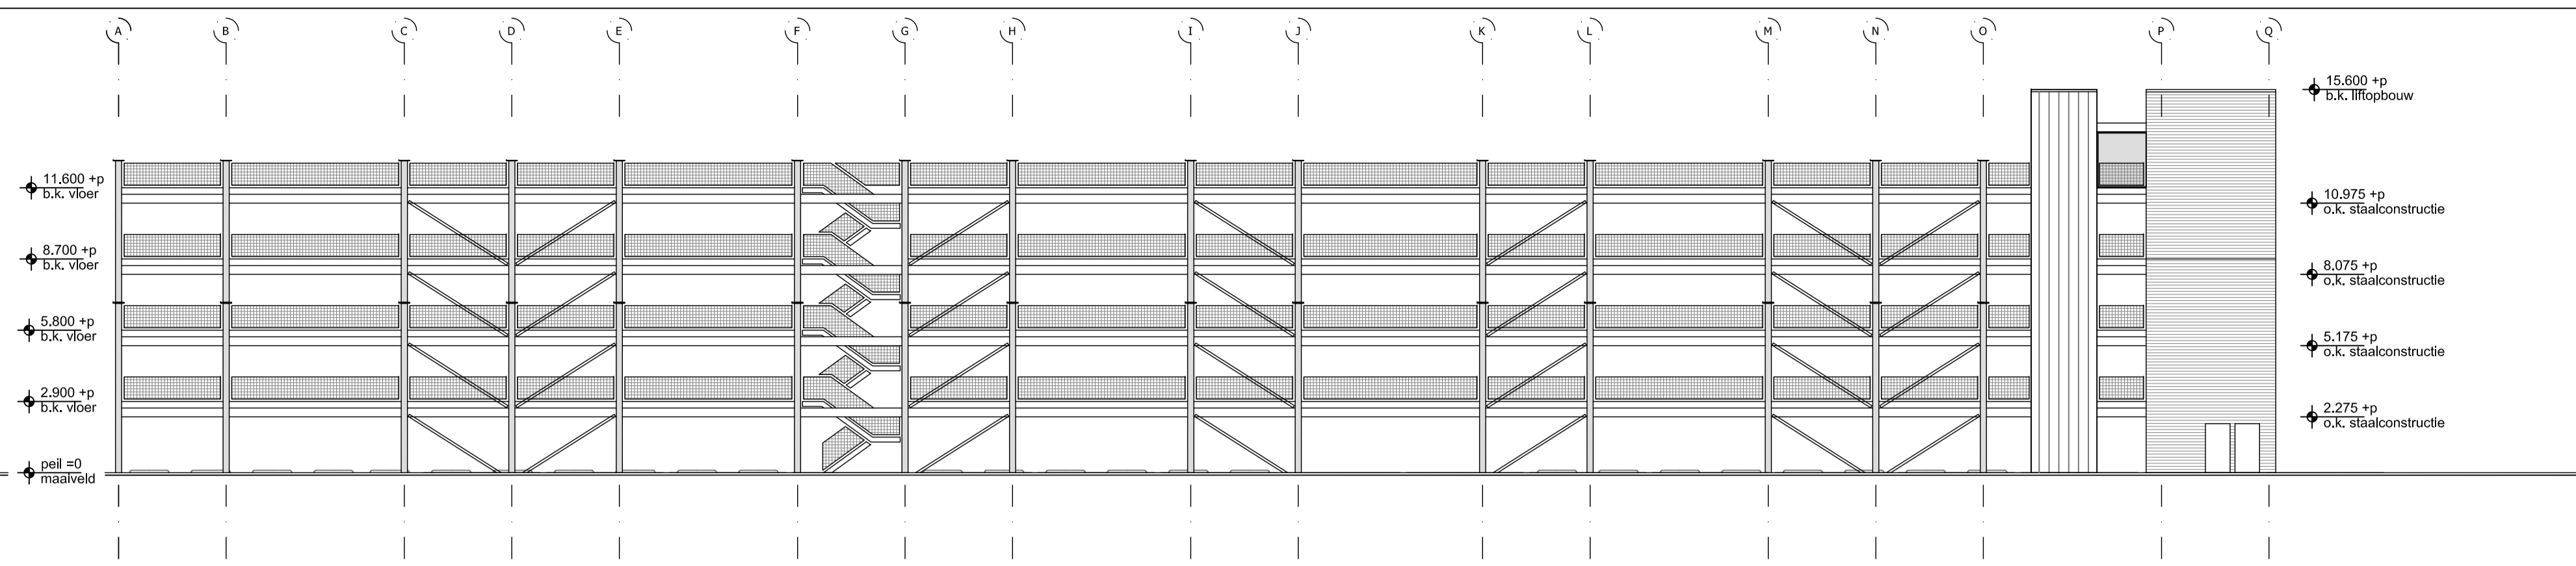


Zuidoostgevel

0 5 10 15 20 25 m

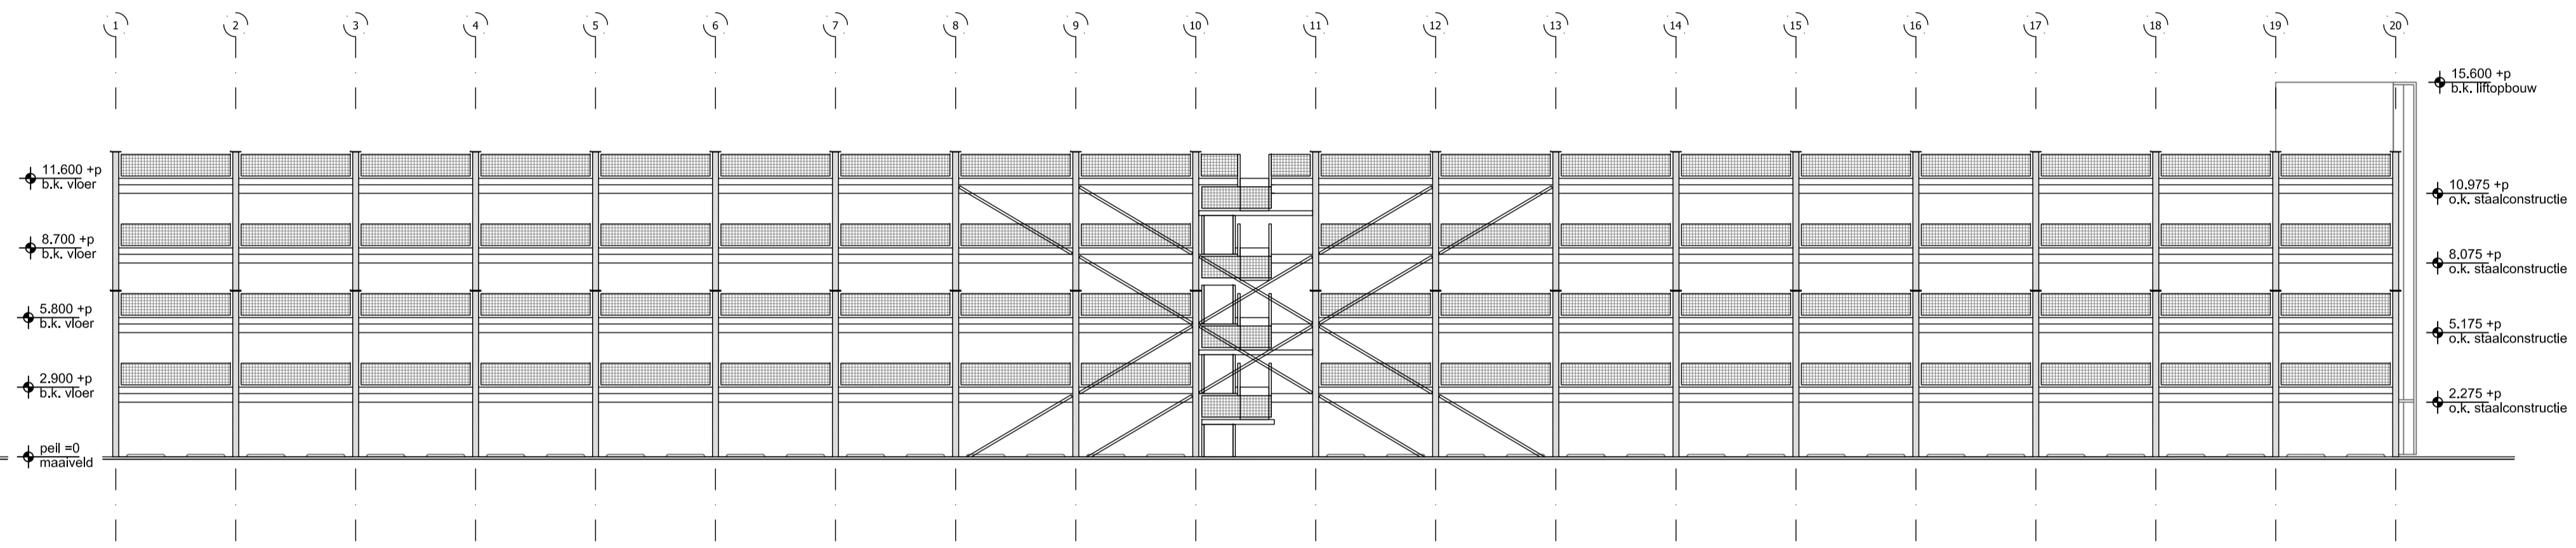


Zuidwestgevel

0 5 10 15 20 25 m

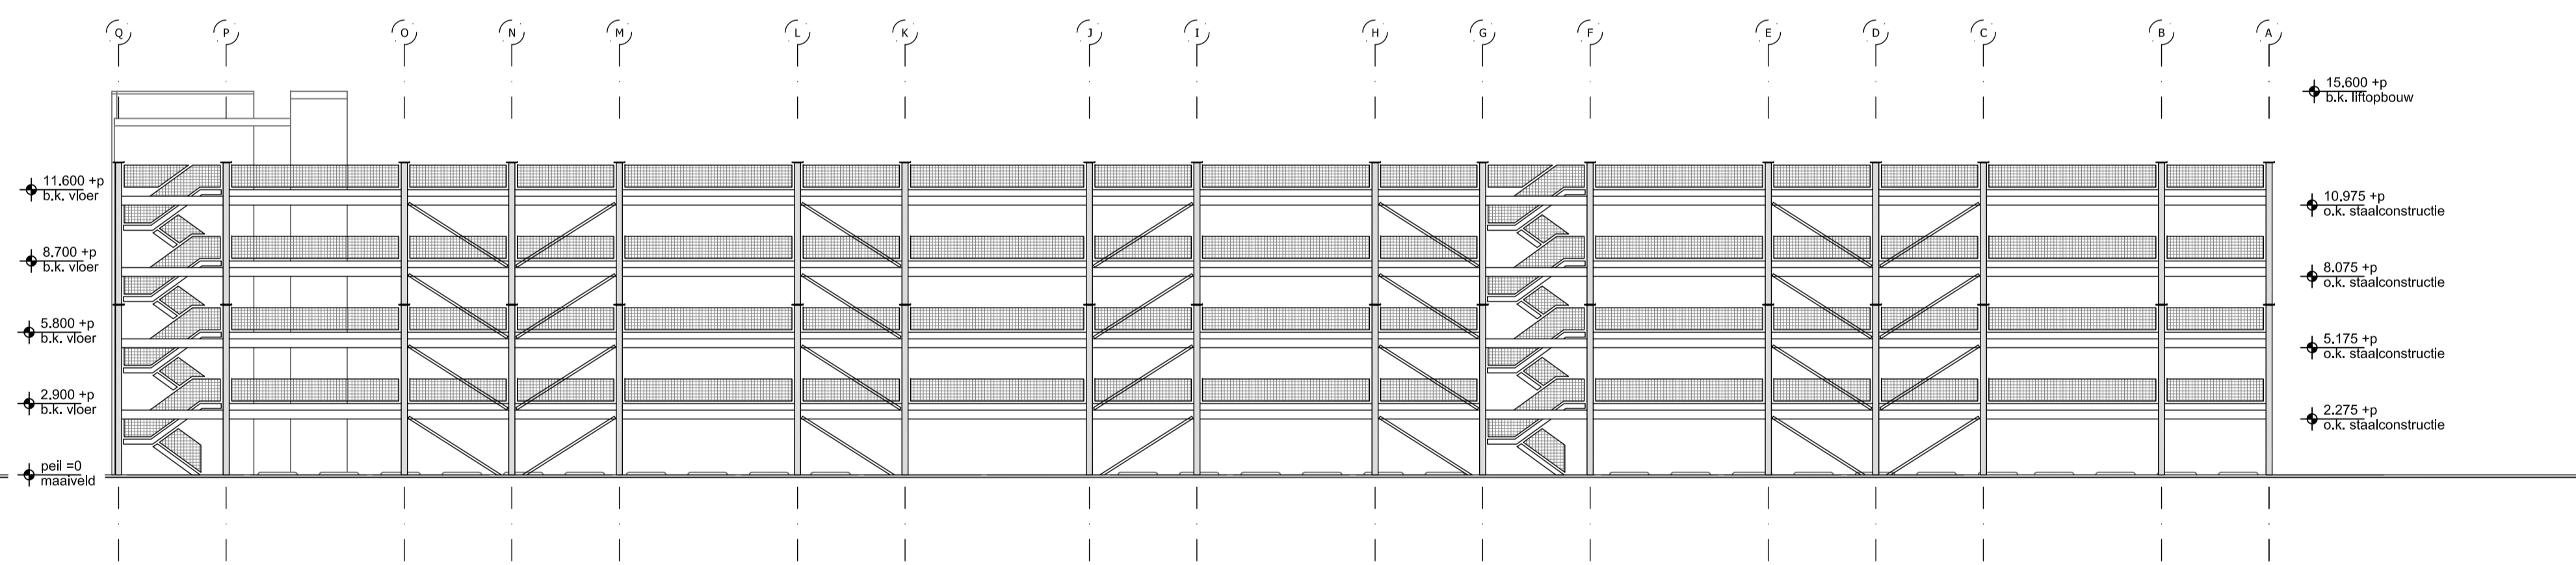

Noordwestgevel

0 5 10 15 20 25 m

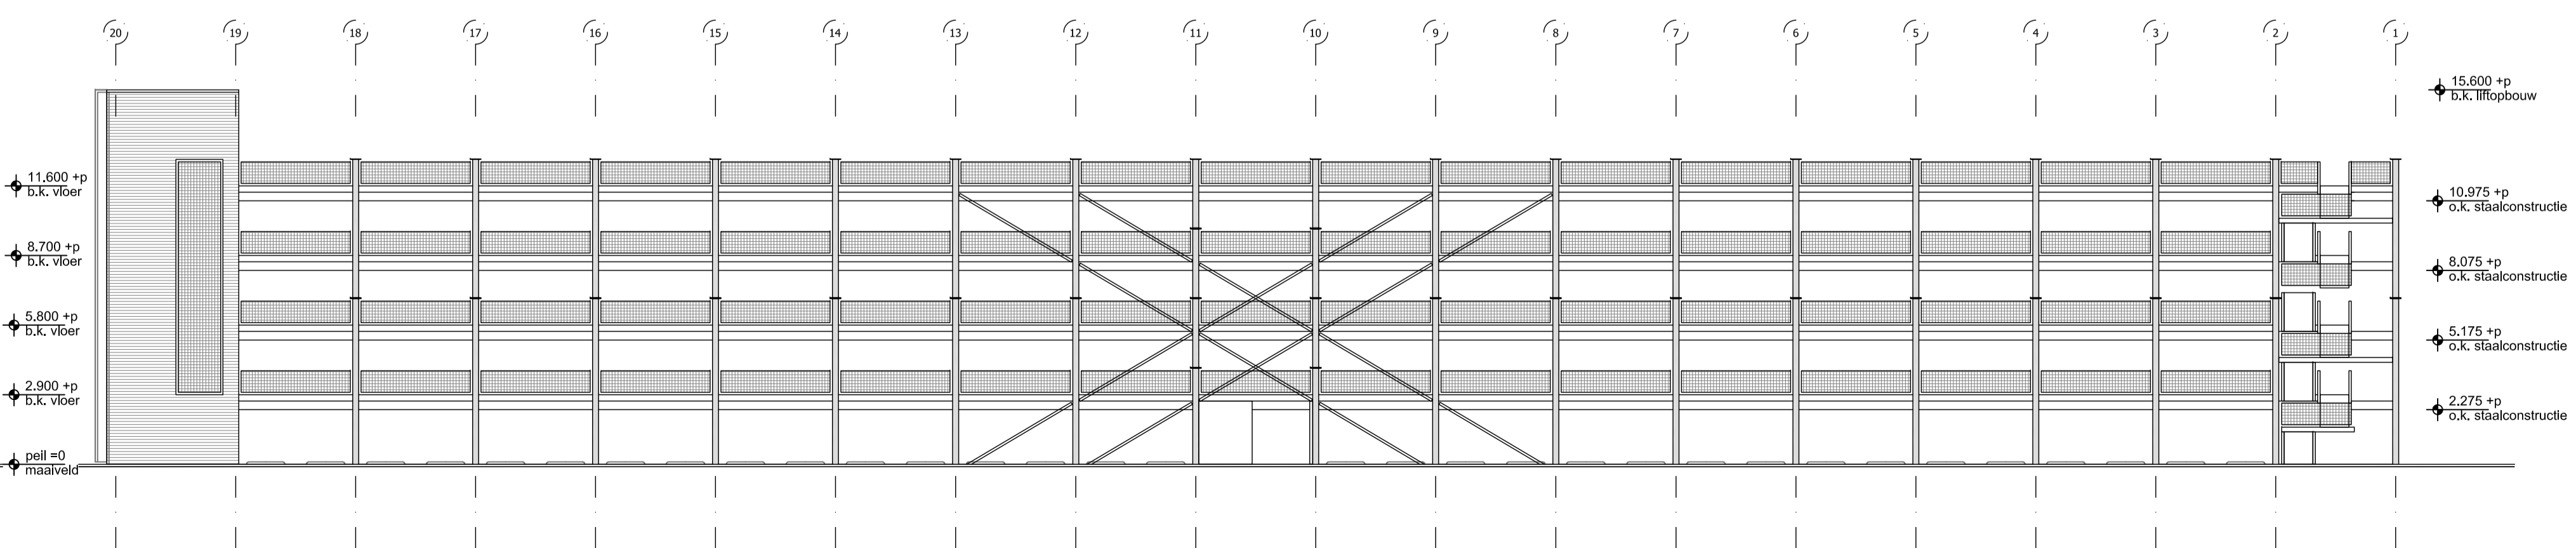

Noordoostgevel

0 5 10 15 20 25 m