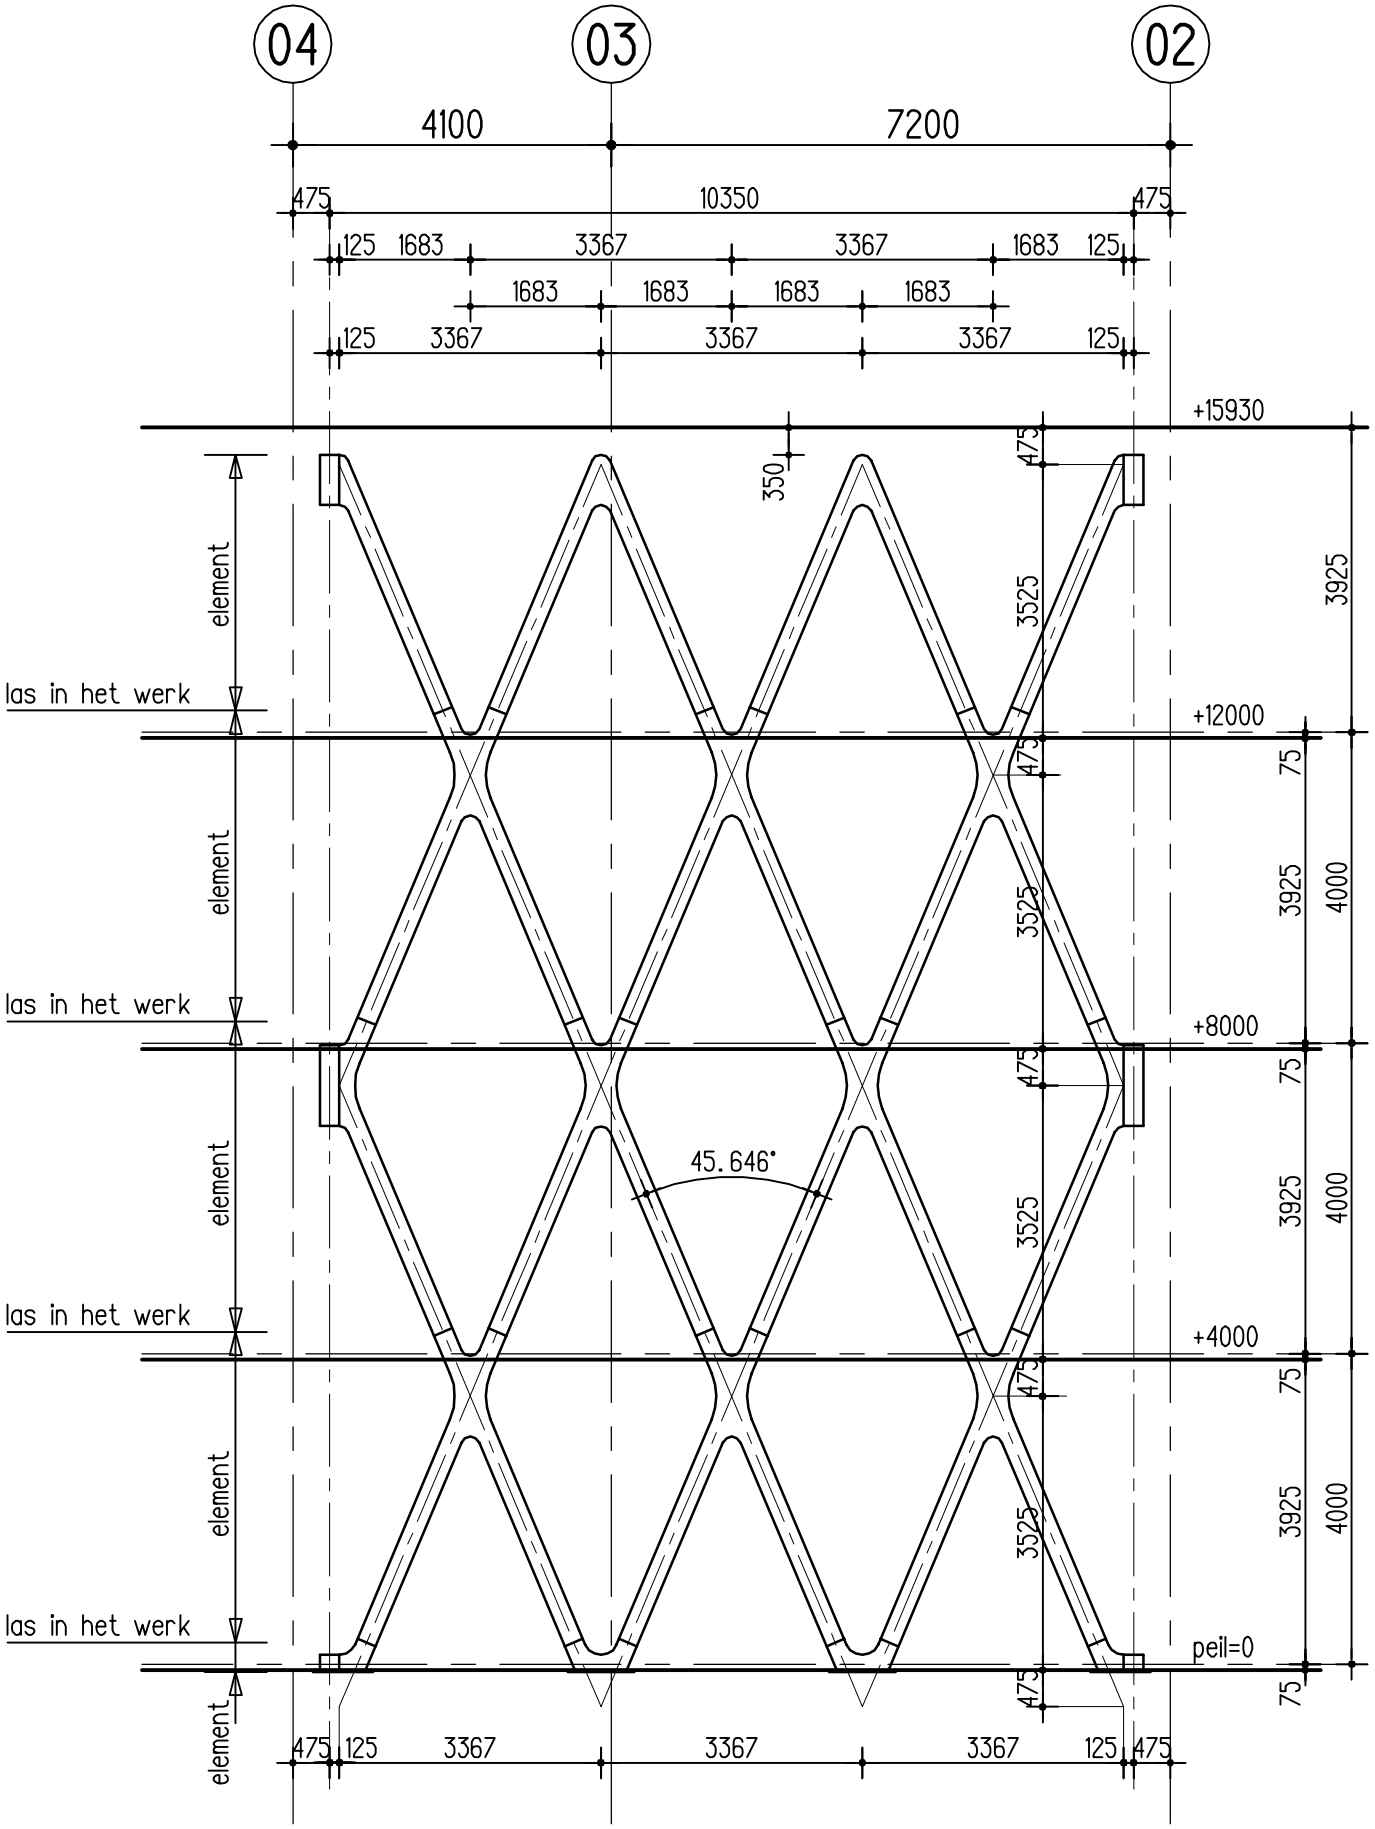

stalen vakwerk gevel evenwijdig aan as B en D

abt	datum	01-02-2010	getekend	sra	schaal 1:100	werkcode 09825	tek.nr. c6_4_00
	constructies						detail 0.12