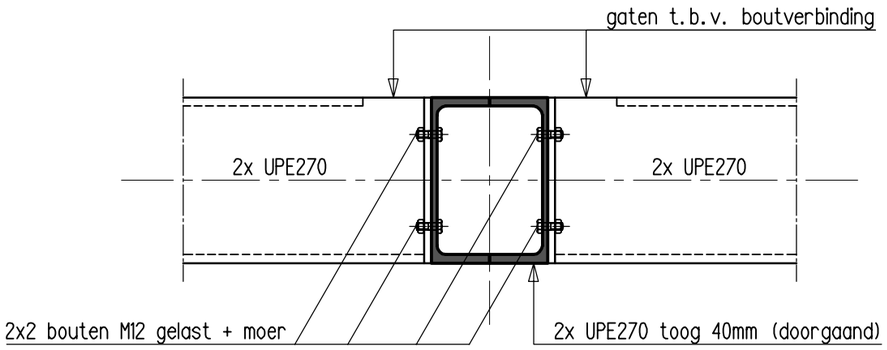

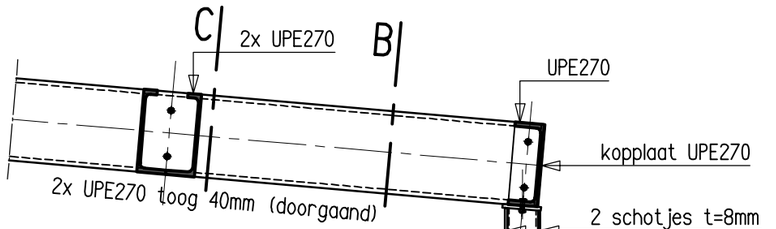

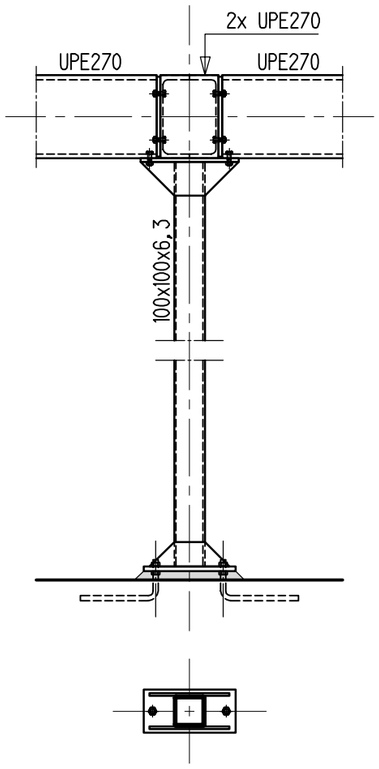

voetplaat 300x140

doorsnede C
(schaal 1:10)

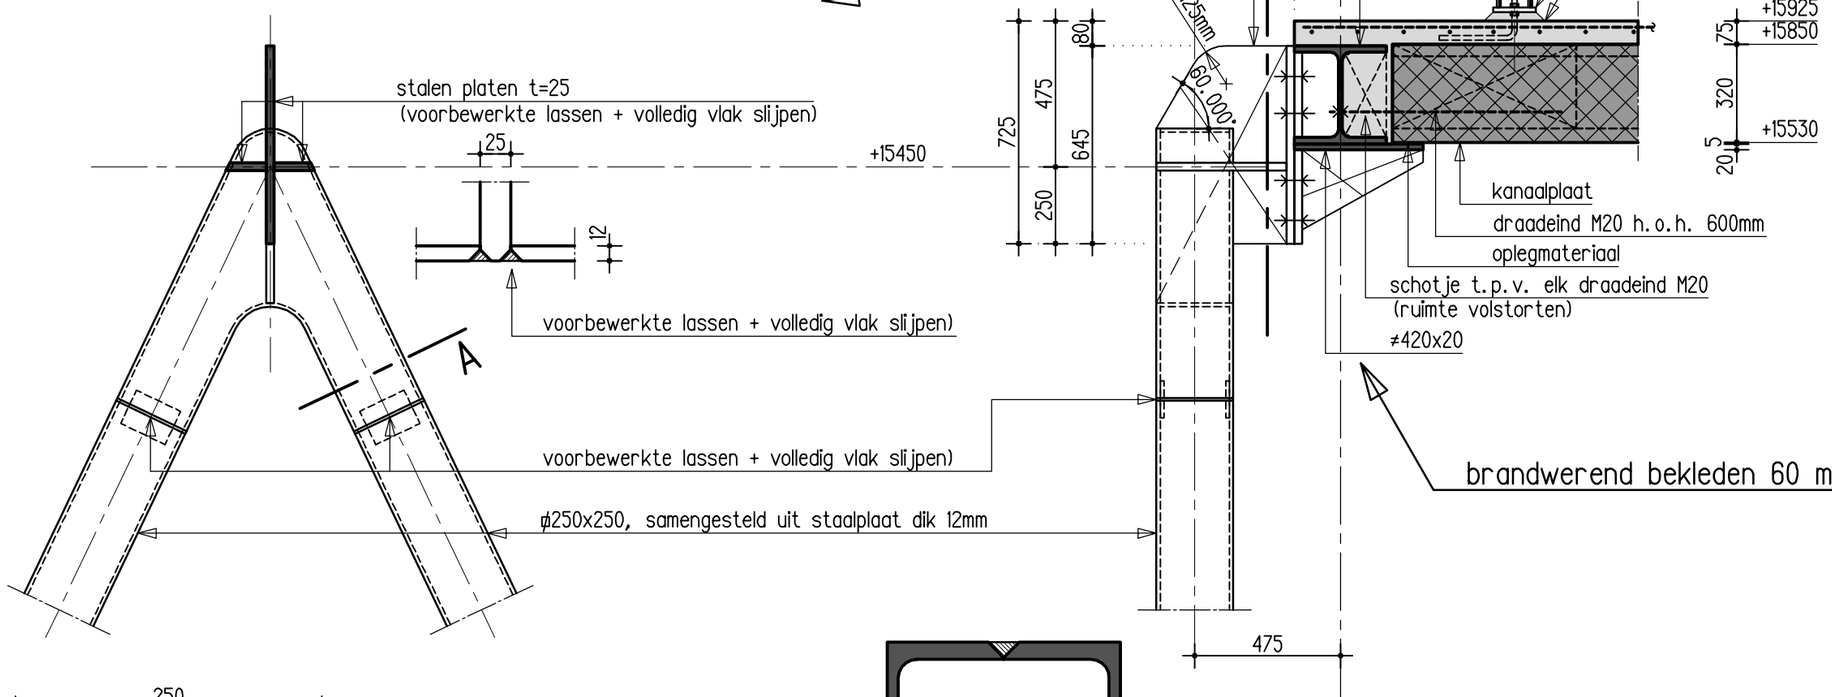

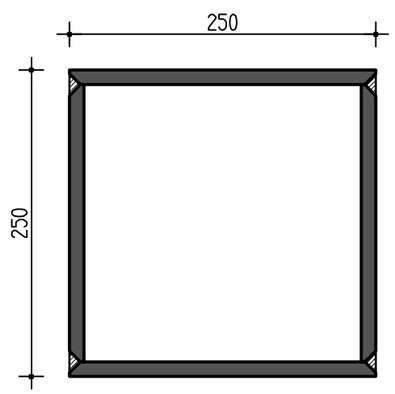

doorsnede A

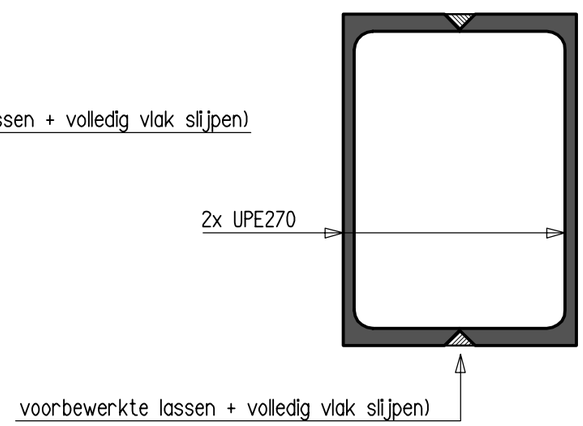

doorsnede B

abt	datum 12-04-2010	getekend tbr	schaal 1:20	werkcode 09825	tek.nr.	c6_4_01
	constructies				detail	4.03