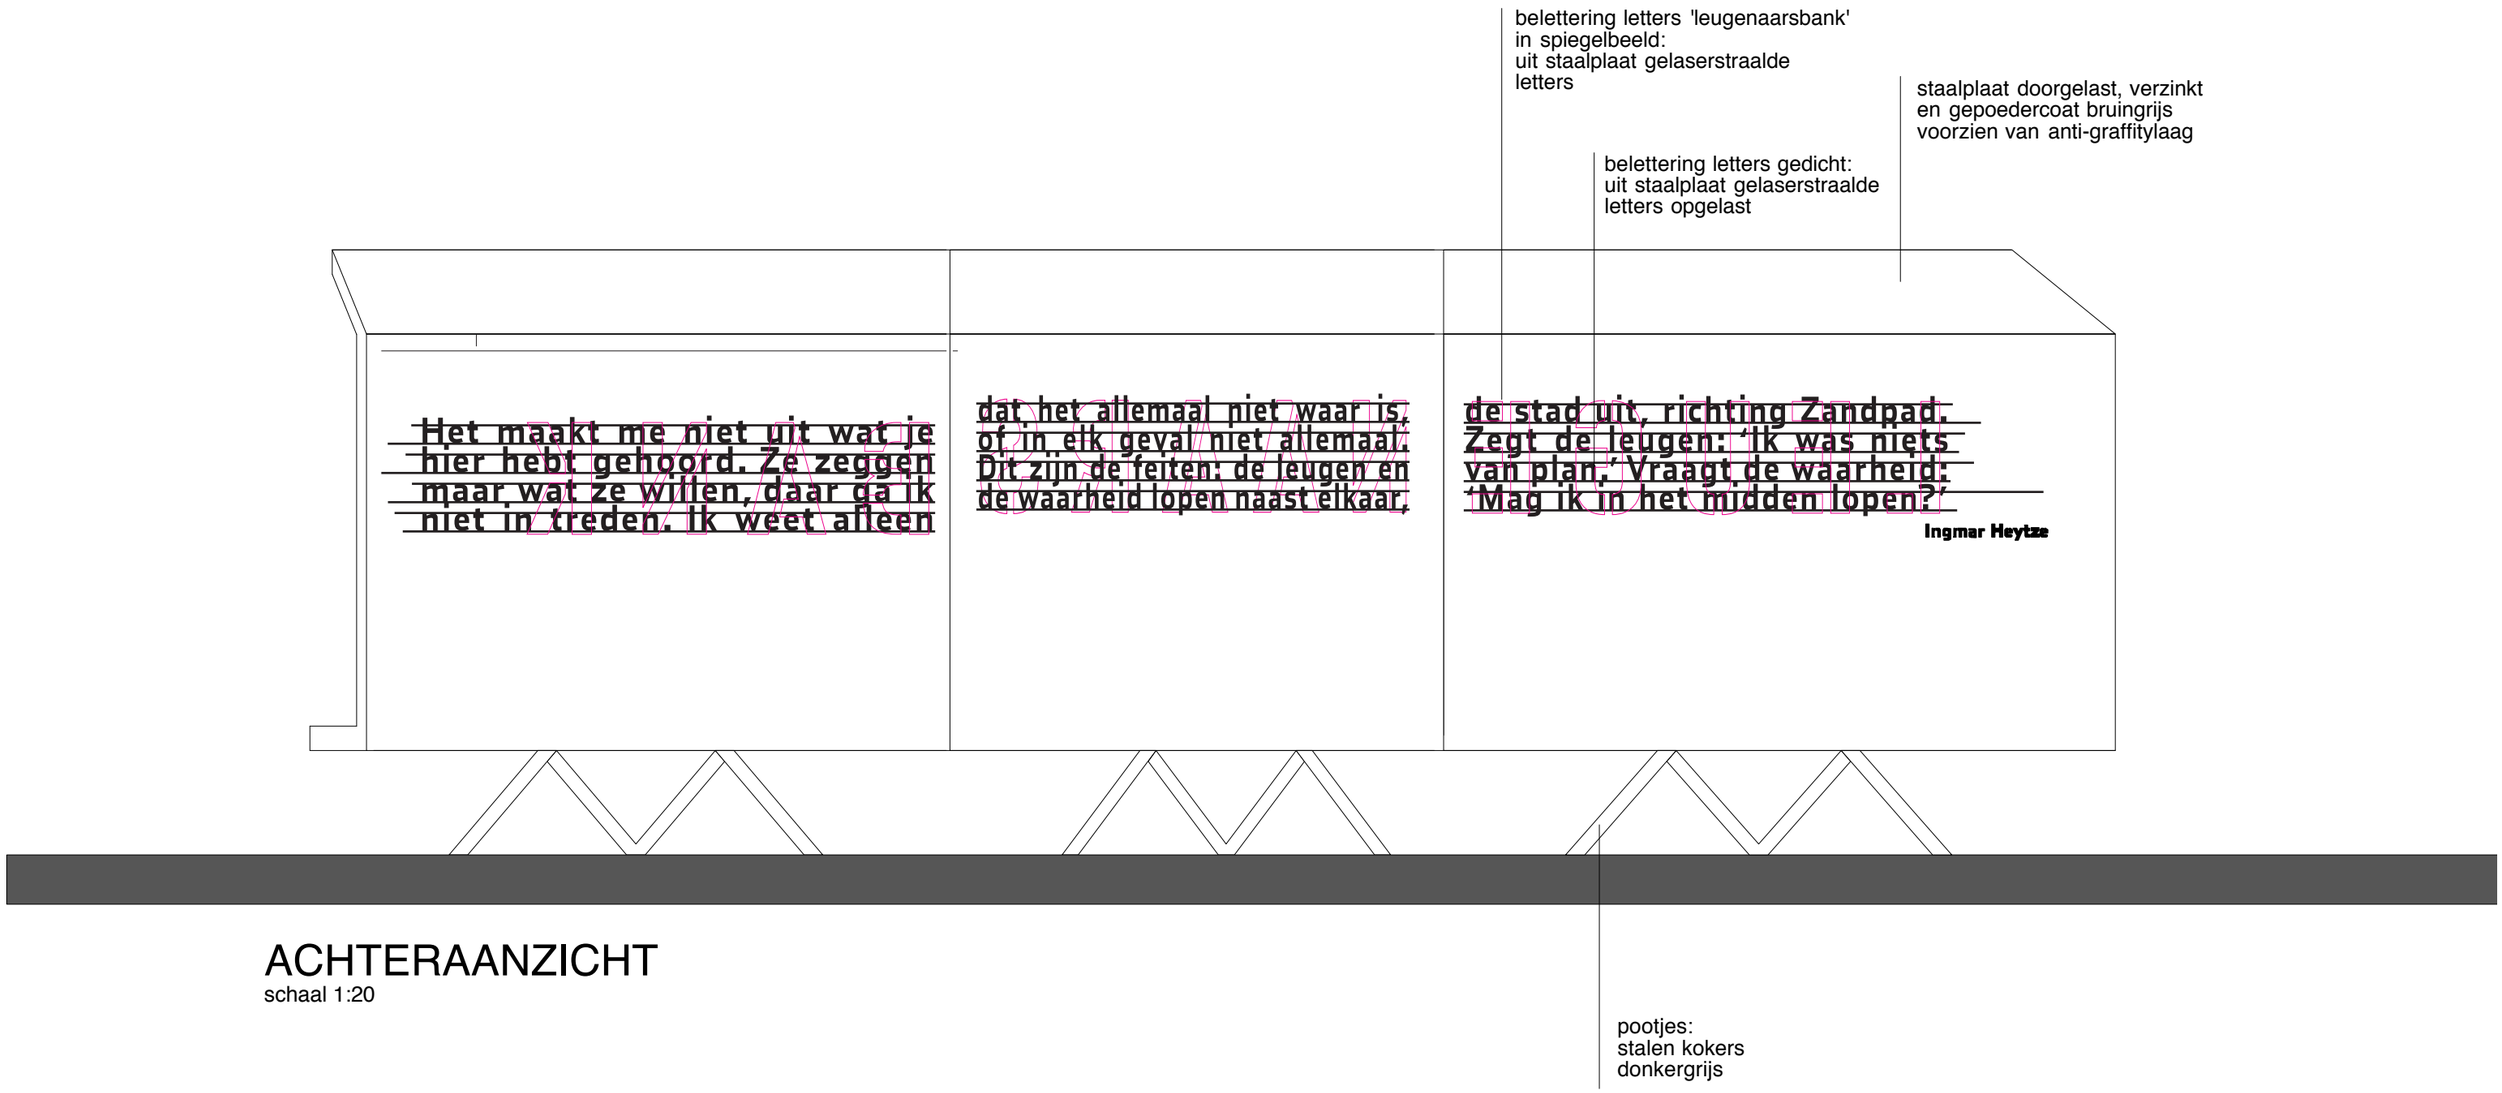

ACHTERAANZICHT

schaal 1:20