


Plattegrond, aanzicht en doorsnede

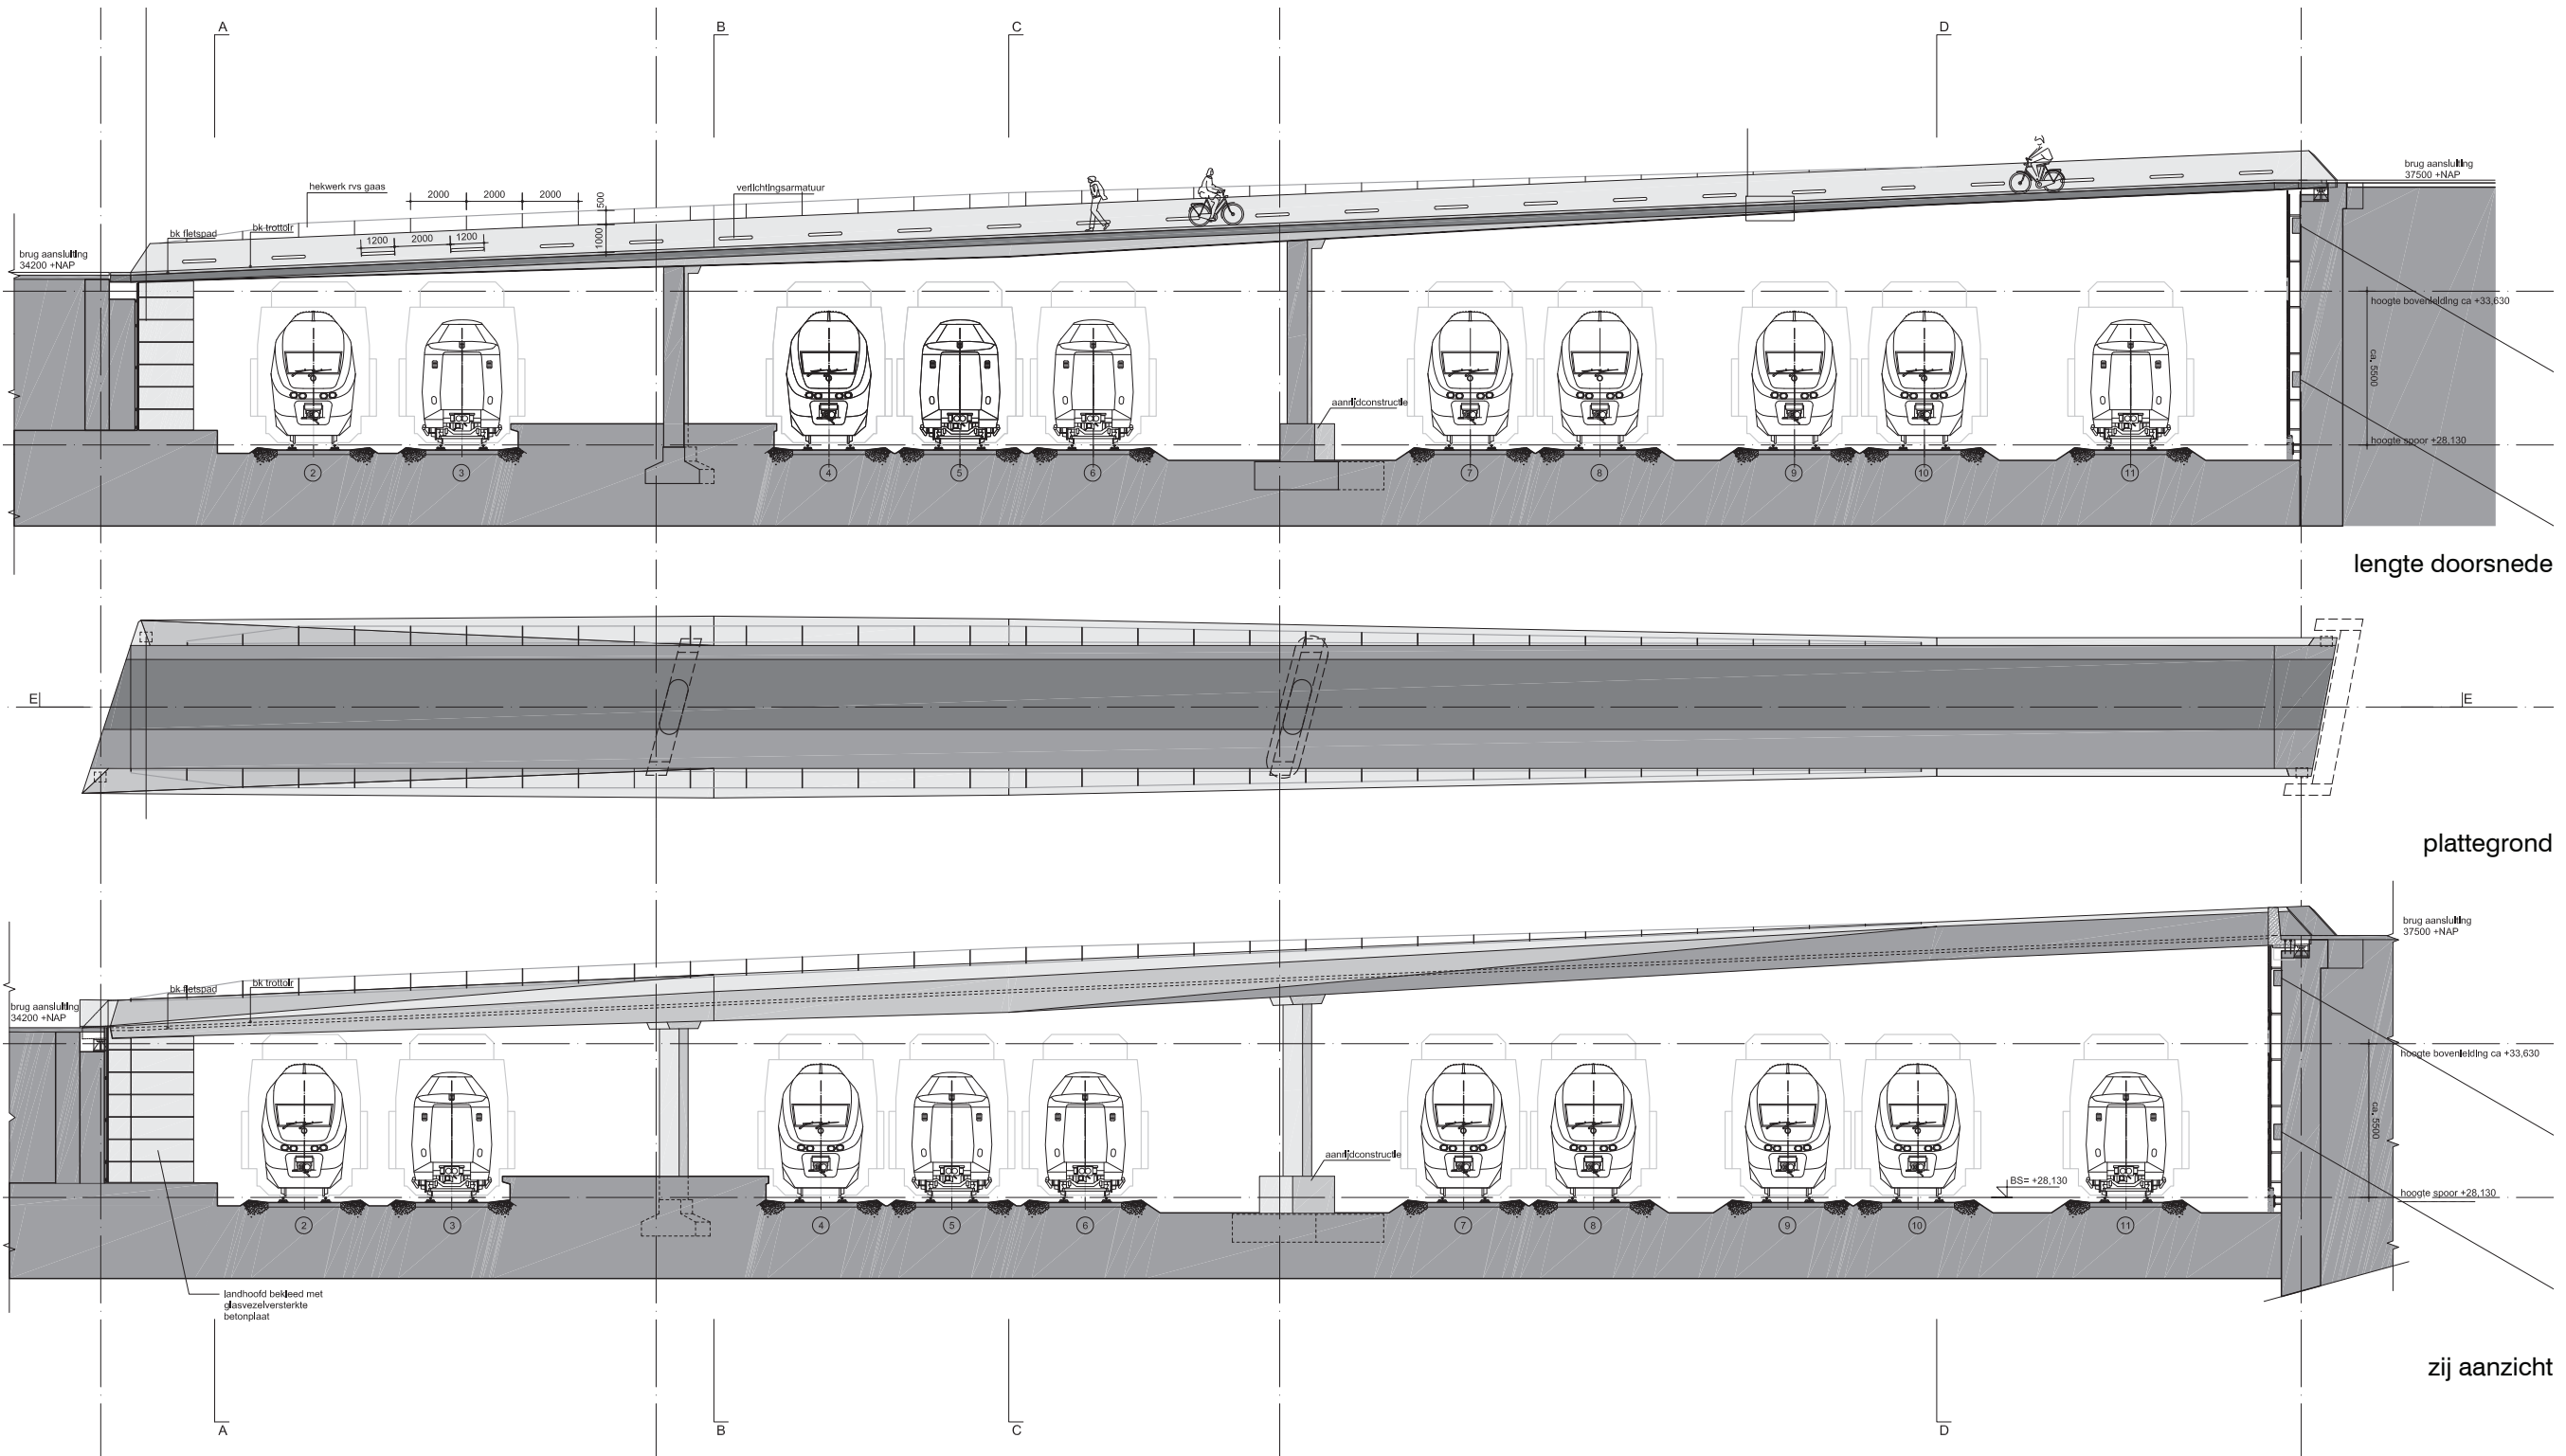

lengte doorsnede

plattegrond

zij aanzicht