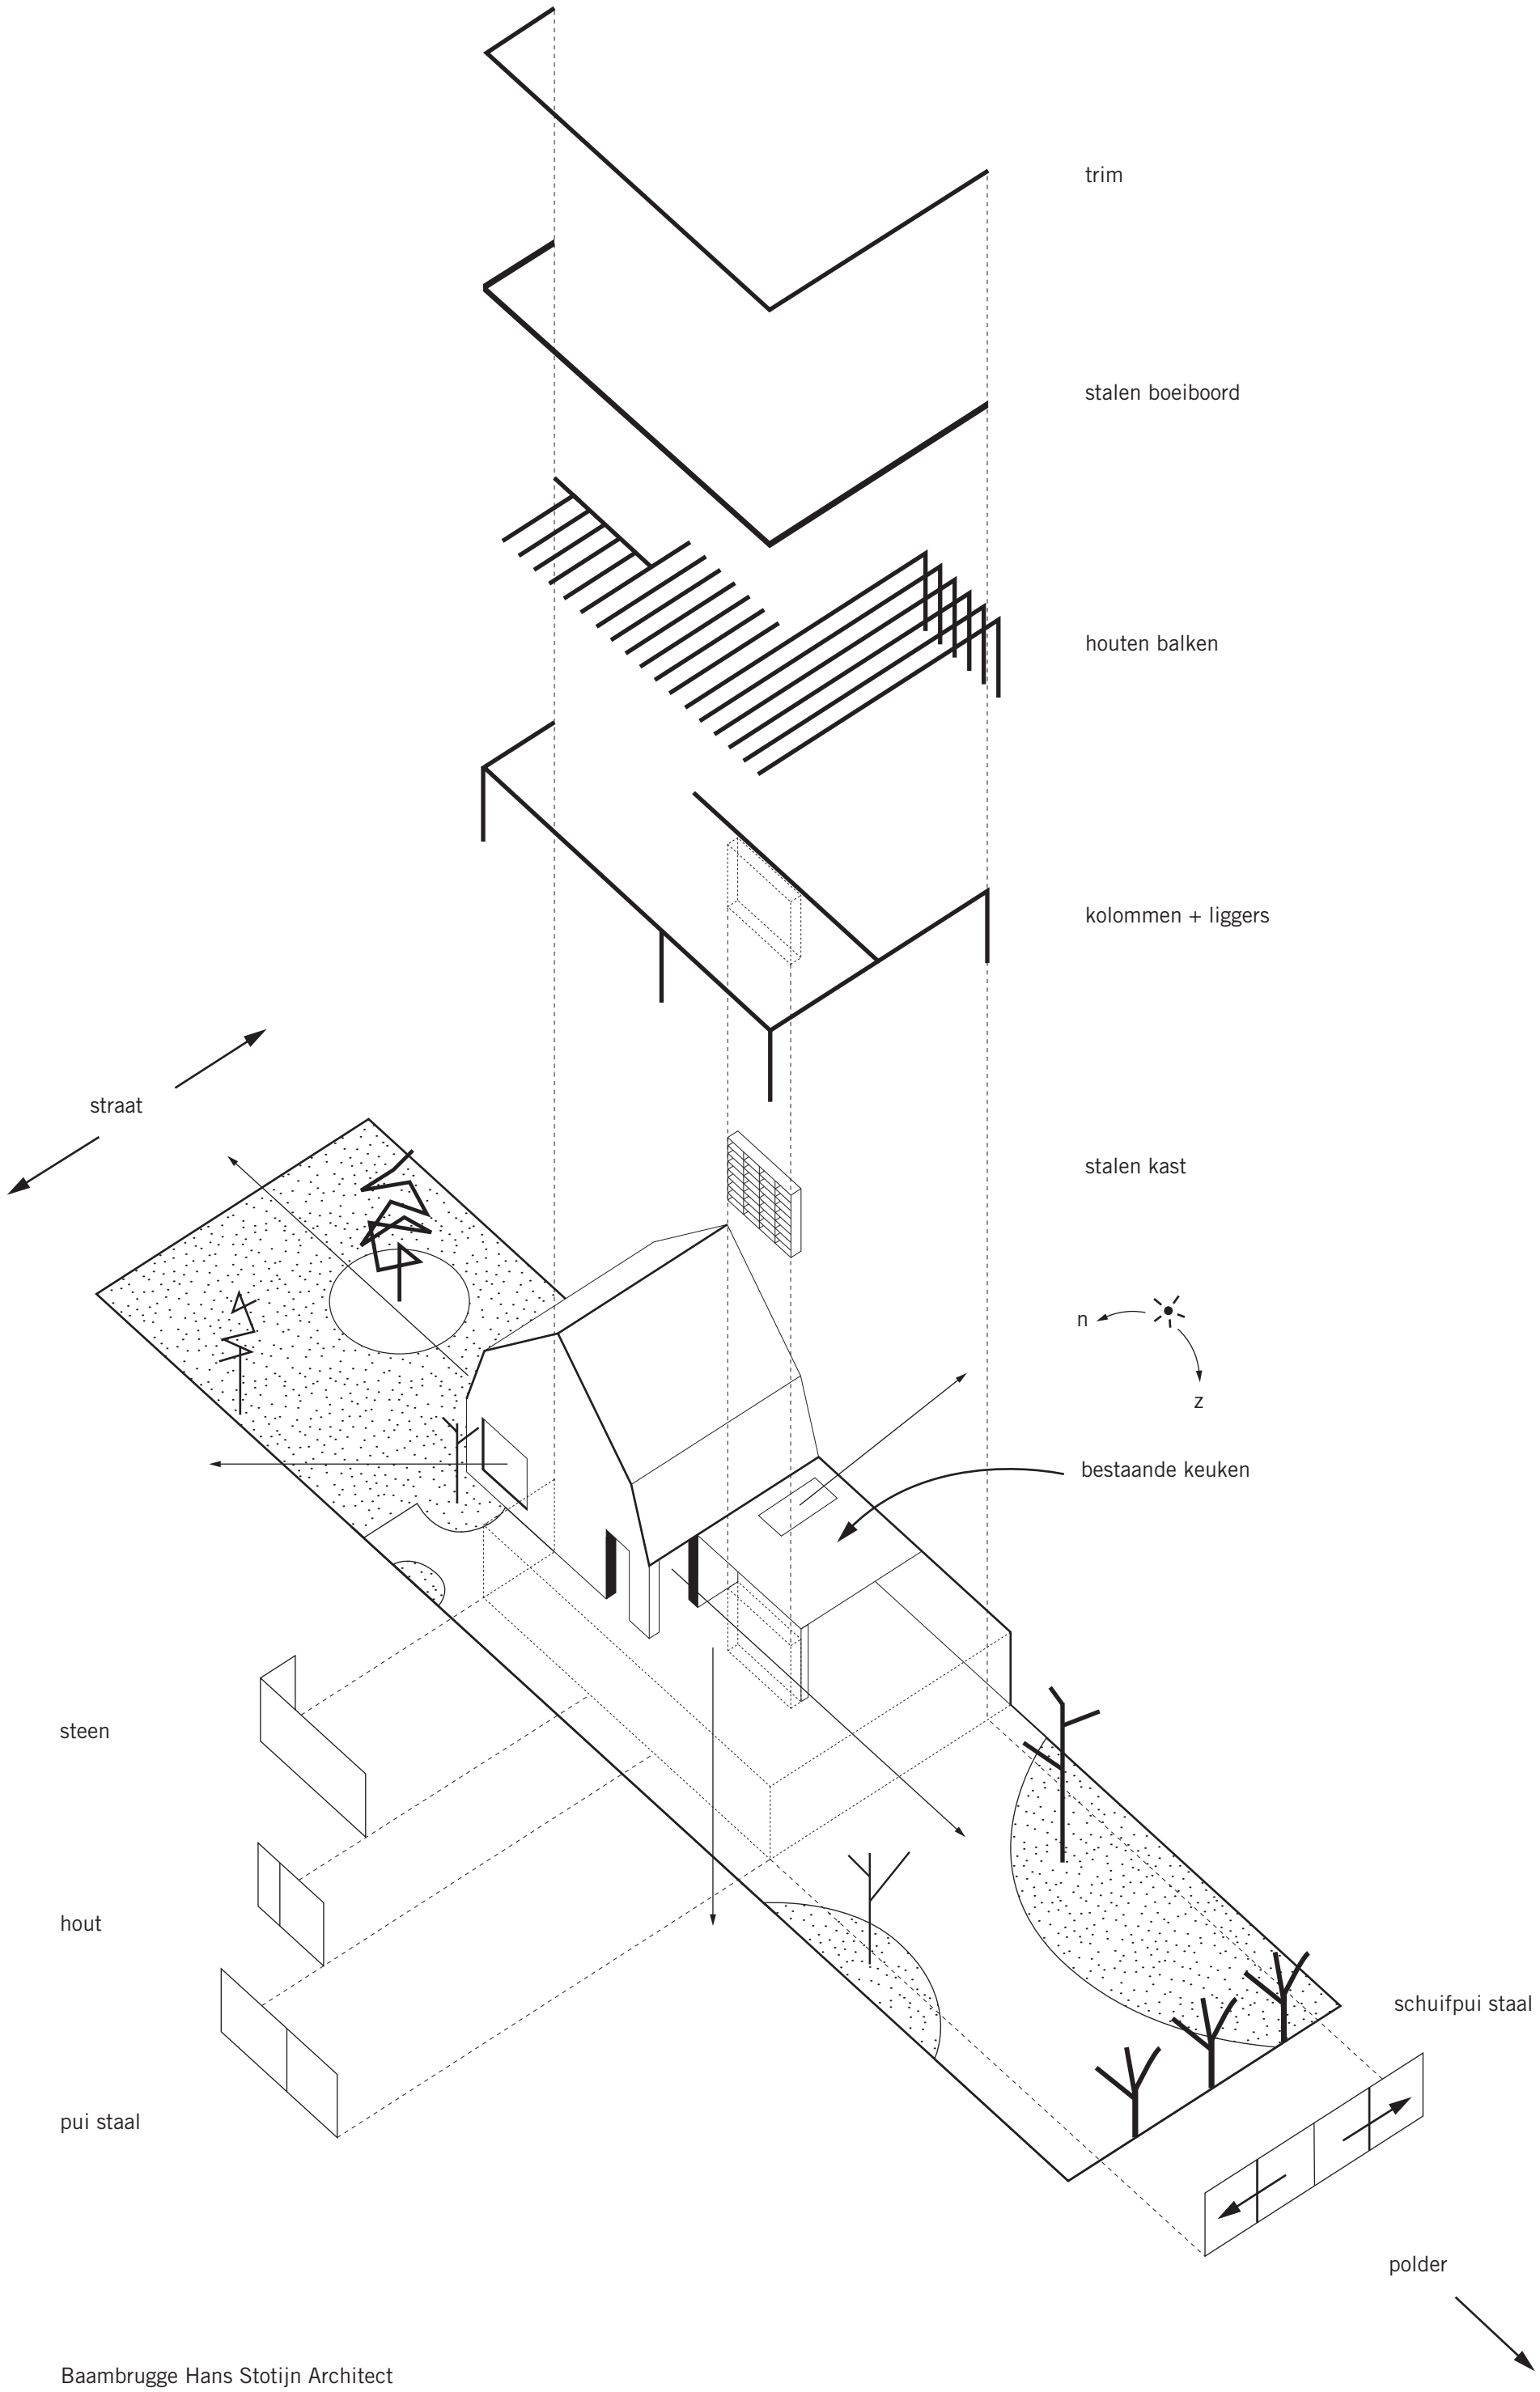

Baambrugge Hans Stotijn Architect