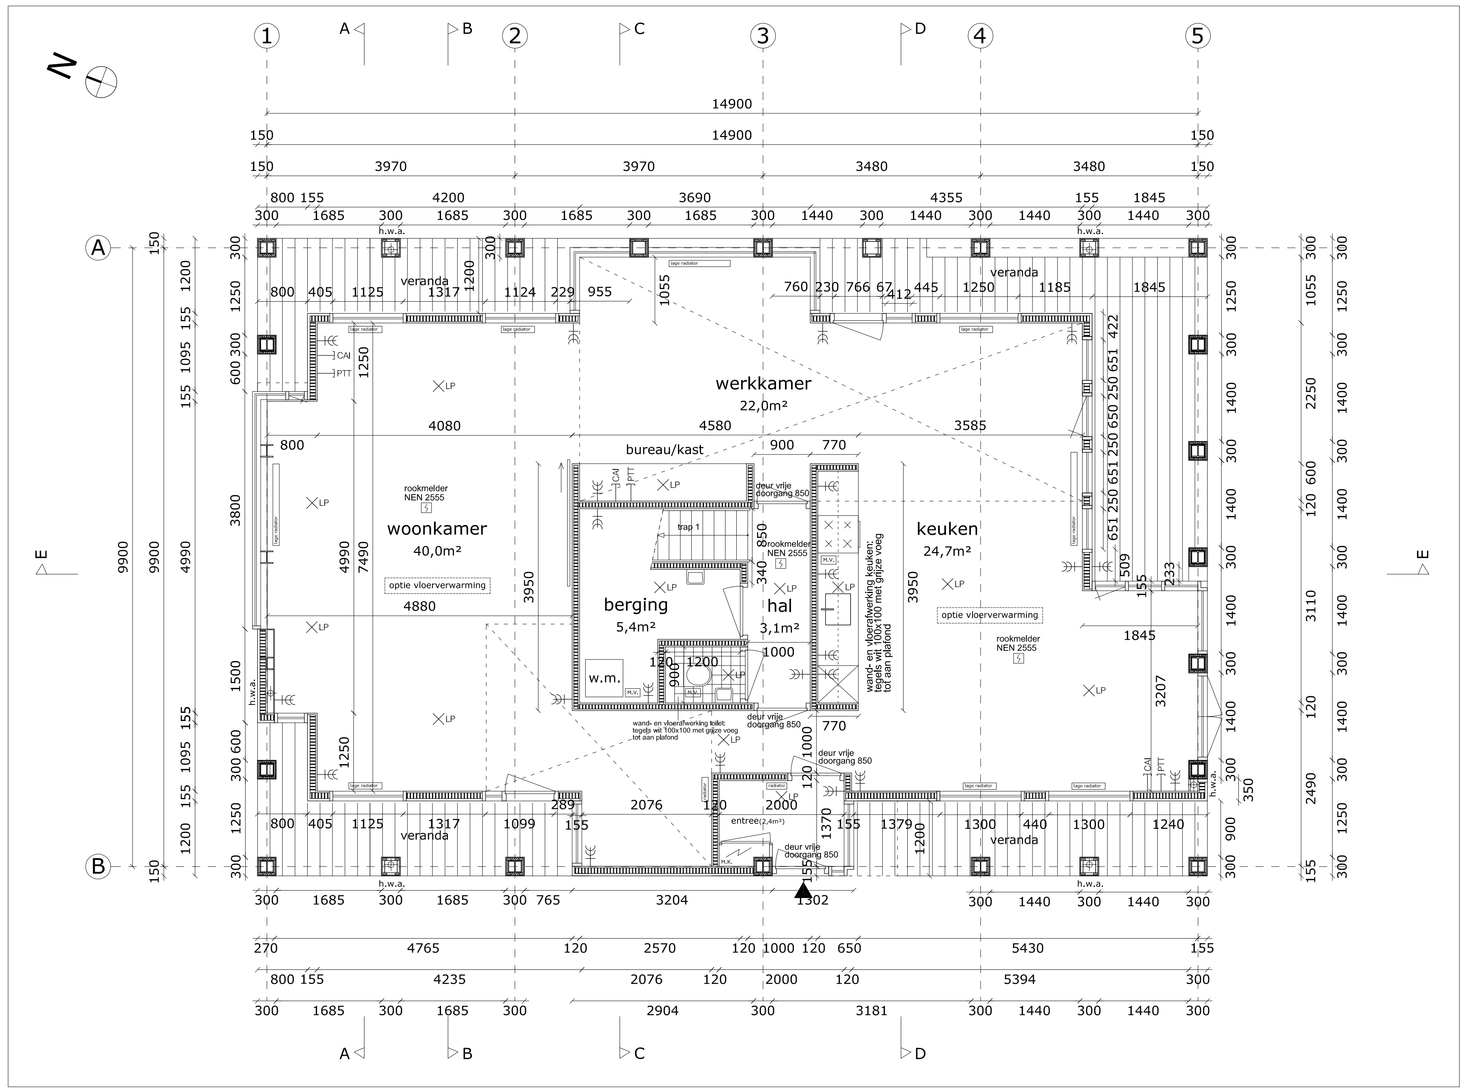

Begane grond

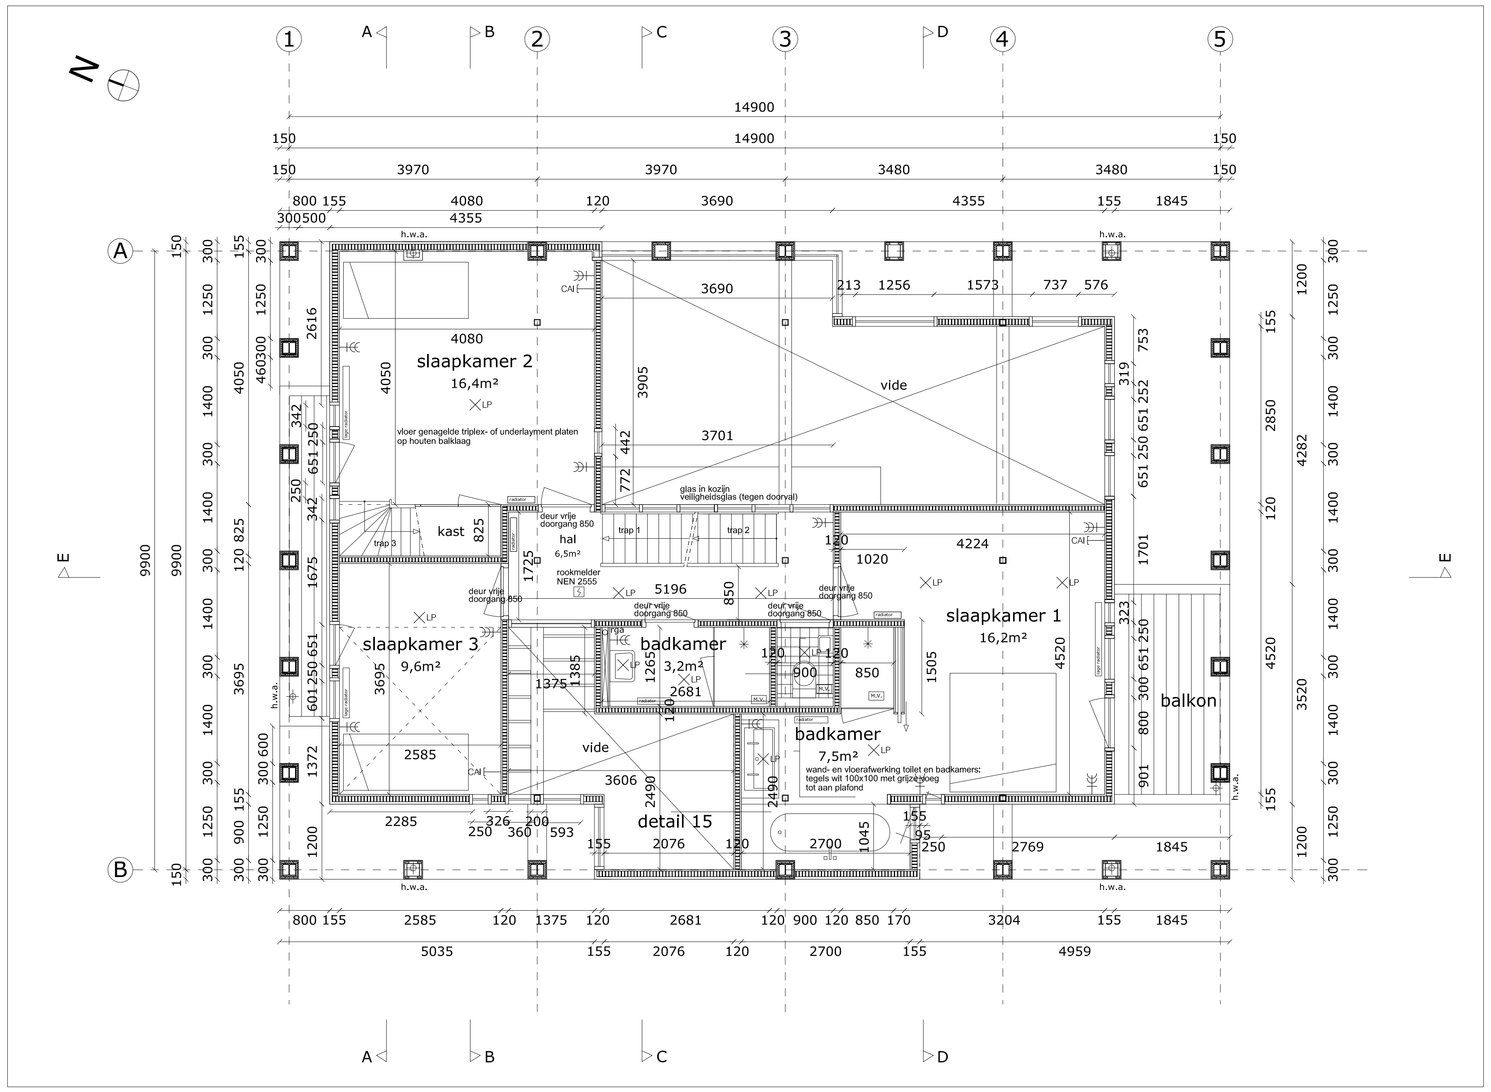

1e verdieping

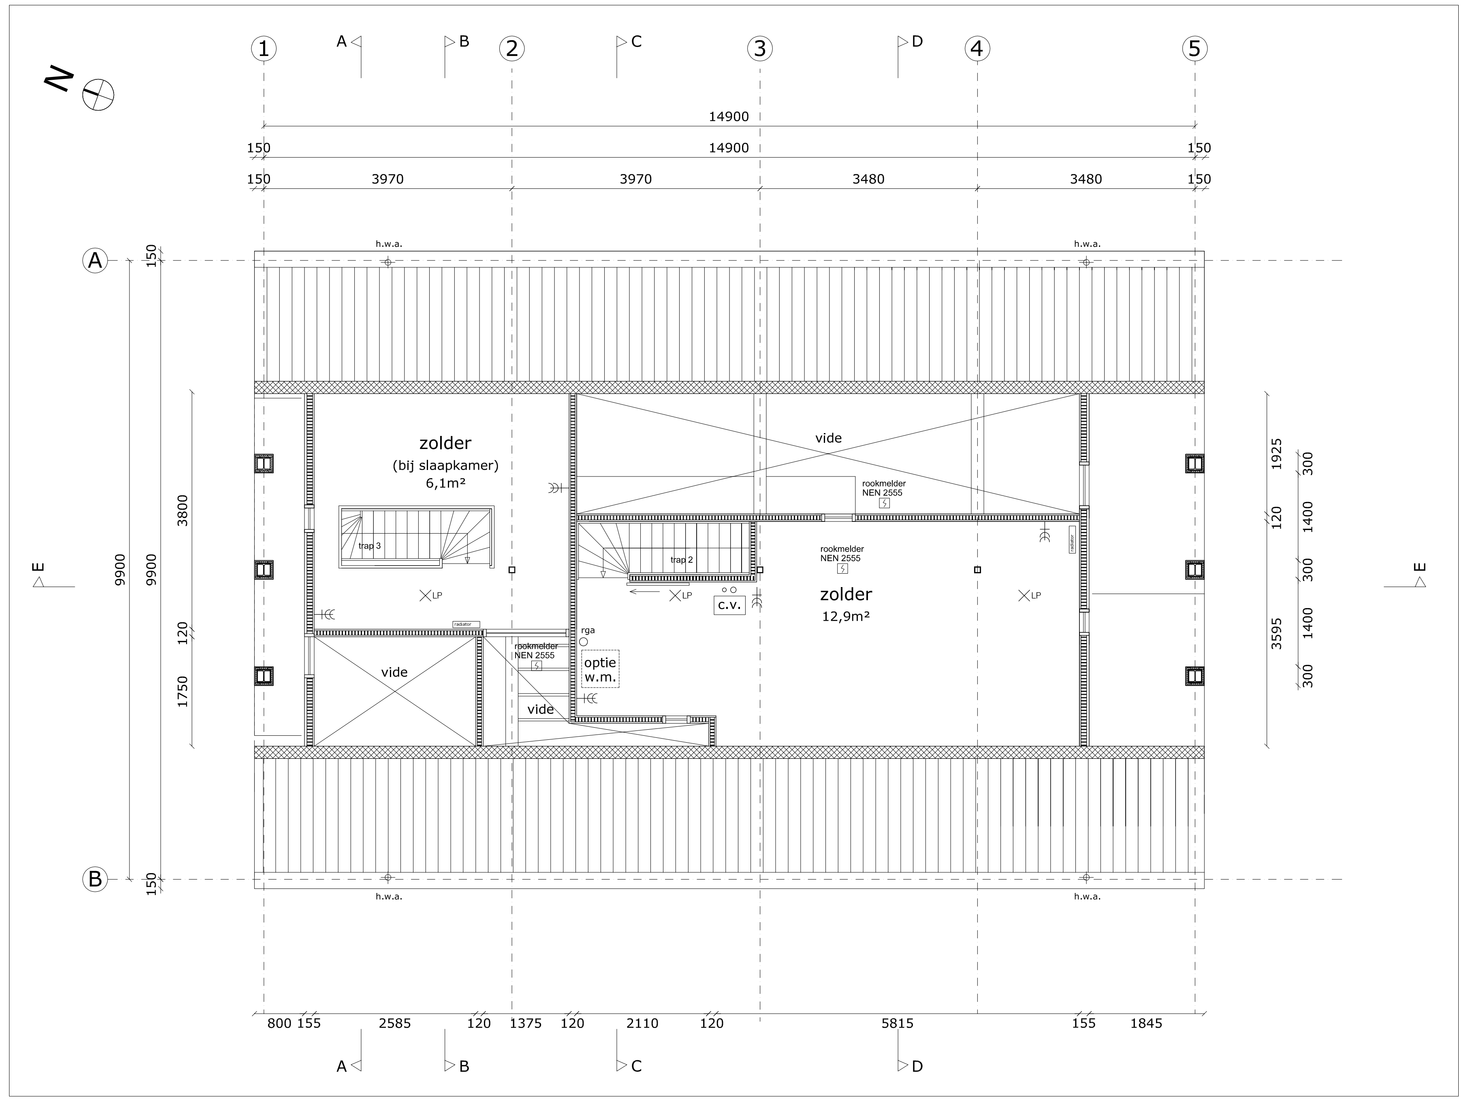

2e verdieping

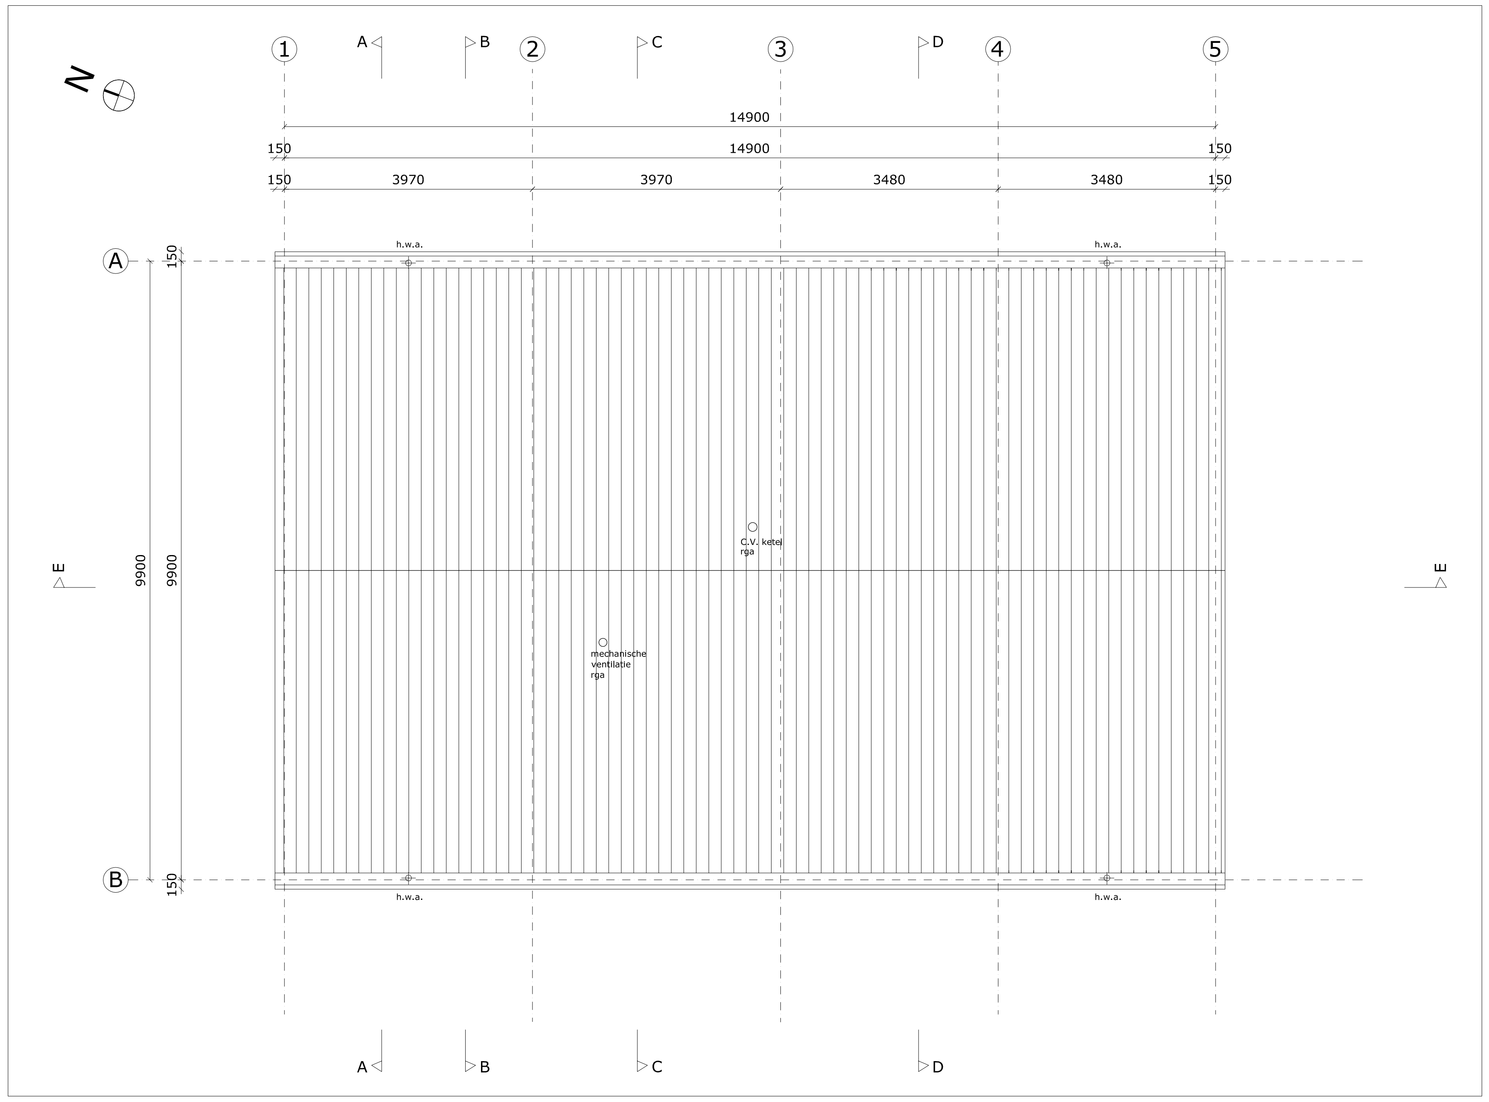

dakaanzicht

renvooi

- douche
- woningtoegangsdeur
- deurkozijn met zwaailichting
- 30 min WBDBO
- 60 min WBDBO
- enkelpolige schakelaar
- serieschakelaar
- enkele wandcontactdoos
- dubbele wandcontactdoos
- lichtpunt plafond
- lichtpunt wand
- aansluitpunt data/coax
- aansluitpunt data/telefoon
- rookmelder
- hwa hemelwaterafvoer
- st.l standleiding
- mk meterkast
- m.v. mechanische ventilatie
- rga rookgasafvoer
- brandblusser
- UIT vluchtroute aanduiding verlichting
- radiator radiator

kozijnen KOMO + politiekeurmerk

constructie volgens opgave constructeur tekeningen worden apart toegezonden door Blaauw en partners

daglichttoetreding voldoet

EPN voldoet

alle constructieve onderdelen definitief na statische berekeningen door constructeur

de constructie-onderdelen van de woonfunktie voldoen aan de eisen volgens NEN 6065

alle staalwerken in de hoofdconstructie 60 minuten brandwerend omkleden.

kokers tbv rookgasafvoer 60 minuten brandwerend omkleden.
kokers tbv standleidingen 60 minuten brandwerend omkleden.

ventilatie eisen:
woonfunktie ; de voorziening van toevoer van verse lucht naar een verblijfsgebied en voor de afvoer van binnenlucht uit dat gebied moet bepaald overeenkomstig NEN 8087 een capiciteit hebben van tenminste 0,7 dm3/ per m²
toiletruimte : ten minste 7 dm3/s
badruimte : ten minste 14 dm3/s
overige funktie: de voorziening van toevoer van verse lucht naar een verblijfsgebied en voor de afvoer van binnenlucht uit dat gebied moet, bepaald overeenkomstig NEN 8087 een capaciteit hebben van tenminste 0,8 dm3/ per m²
Aan deze ventilatie eisen wordt voldaan (te openen ramen en ventilatie)

Gas installatie conform NEN 8078
Elektrische installatie conform NEN 1010
Mechanische ventilatie conform NEN 8087
aansluitpunten kabel-tv en KPN in meterkast

deuren, ramen, kozijnen en daarmee gelijk te stellen constructie-onderdelen in de uitwendige scheidingsconstructie van een niet gemeenschappelijke ruimte, die volgens NEN 5087 bereikbaar zijn voor inbraak, hebben een volgens NEN 5096 bepaalde inbraakwerendheid die voldoet aan de in die norm aangegeven weerstandsklasse 2.

kozijnen 80 x 114; deuren , ramen : dikte 54 mm,
voldoen aan NEN-EN 1026 en NEN-EN 1221:2000 Luchtdoorlaatbaarheid ramen en deuren
isolatie glas HR ++
voor ramen (waar nodig)een doorvalbeveiliging aanbrengen op 1000 mm bk afgewerkte vloer

vrije doorgang deuren is 850mm.

sanitaire ruimten: wand- en vloeropbouw fermacell met afwerking tegels 100x100, grijze voeg. Fermacell en tegelwerk voldoet aan de eisen van vochtwering, wateropname, Plafond fermacellplaten met vochtwerende verf.

CONSTRUCTIE BEREKENINGEN:
Blaauw & Partners BV, Raadgevend Ingenieursbureau te Groningen

EPC-, ventilatie-, daglichtberekeningen e.d.:
Larotonda, projectondersteuning te Amsterdam

WERKTEKENING CONCEPT

Project:
Ringhoven 1 te Winsum
sectie D nummer 845

Opdrachtgever:
Annette de Beijer en Raymond Biervliet
Silverled

Omschrijving:
woonhuis

F	
E	
D	
C	
B	
A	--
wijz.	datum omschrijving

ZILT architecten
Nieuwpoortkade 2a
1055 RX Amsterdam
www.ziltarchitecten.nl
tel 020 60 60 742
fax 020 60 60 761
info@ziltarchitecten.nl

Datum:	schaal:	formaat:	tekeningnr.
24.04.2009	1:50	A0	W-01