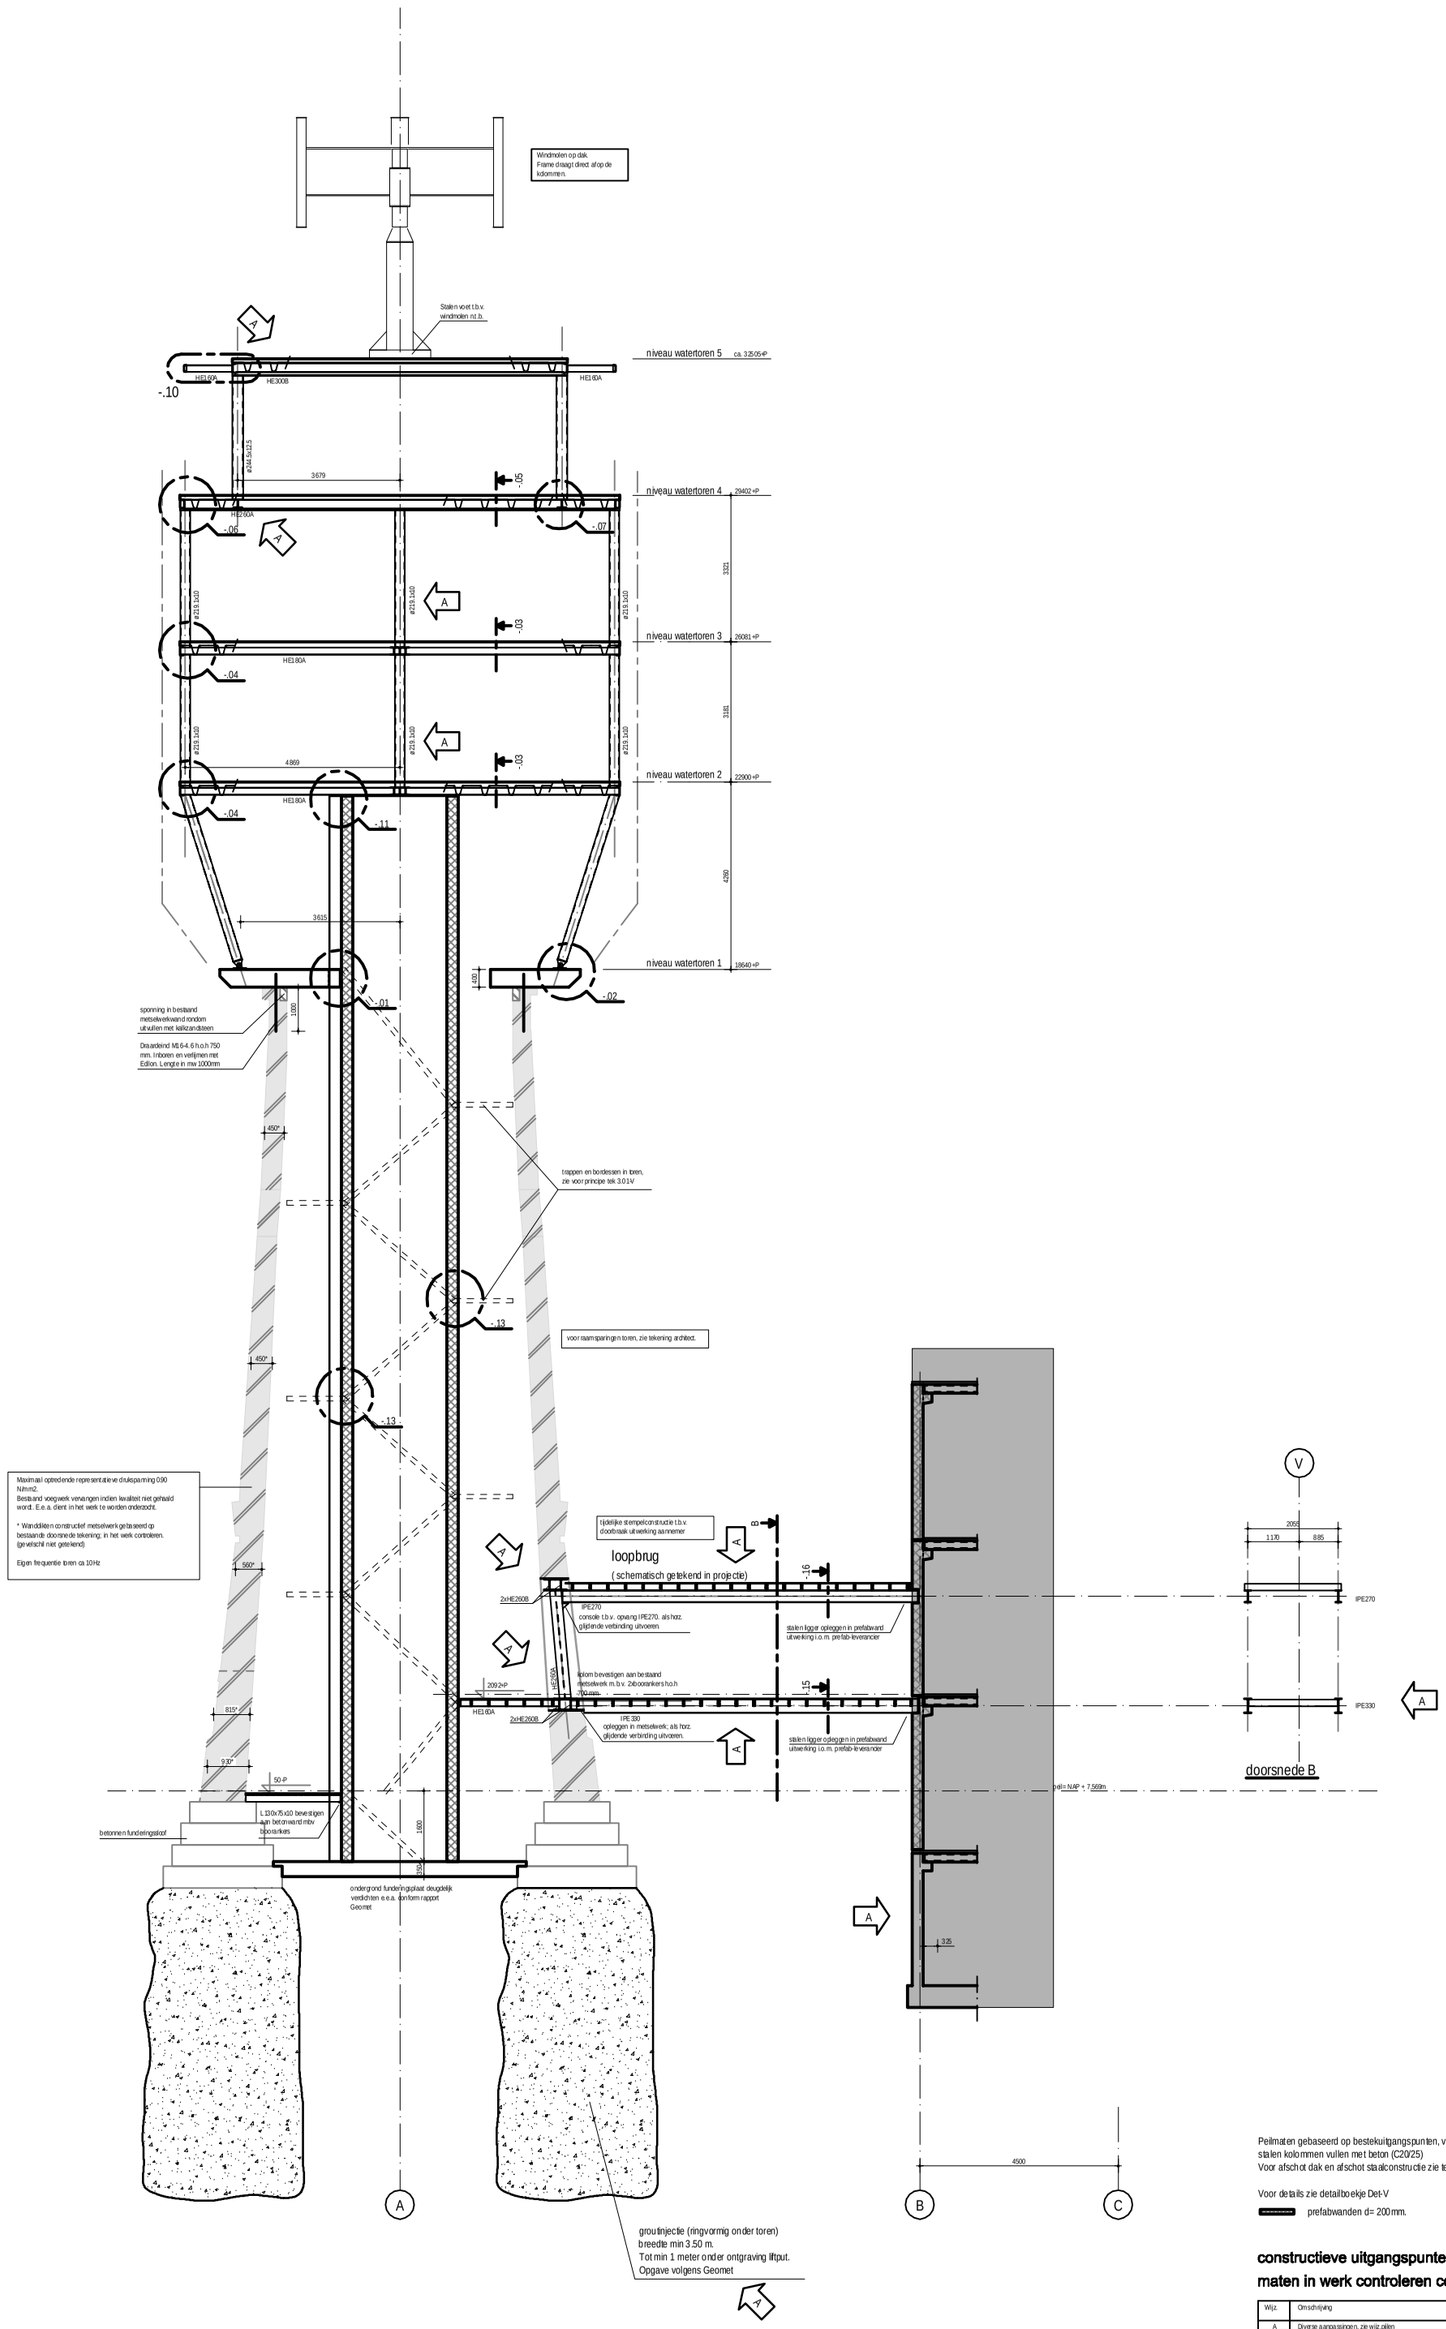

st kol A
st kol B
st kol A = kolom boven vloer
st kol B = kolom onder vloer

- Staalkwaliteit kolen- en buisprofielen S275J2H
- Staalkwaliteit overig S235JRG2, tenzij anders aangegeven

Peilmaten gebaseerd op bestekuitgangspunten, versie d.d. 21-11-2008
stalen kolommen vullen met beton (C20/25)
Voor afschot dak en afschot staalconstructie zie tekening architect

Voor details zie detailboekje Det-V

prefabwanden d= 200mm.

constructieve uitgangspunten in het werk controleren.
maten in werk controleren cq bepalen

Wijz.	Omschrijving	Naam	Datum
A	Diverse aanpassingen, zie wijz plan	RNR	30-01-2009
B			
C			
D			

IMd
RAADGEVENDE INGENIEURS VOOR BOUW- EN WATERBOUWKUNDE
Postbus 4366 • 3008 AJ Rotterdam • Jan Luyckenweerdlaan 52 • 3065 CC Rotterdam
Tel 010 - 20 122 00 • Fax 010 - 20 122 001 • E-mail bm@imdbv.nl • www.imdbv.nl

project	Bussumse Watertoren	schaal 1:	50
opdrachtgever	BWC Sustainable Development bv	datum	21-11-2008
		projectleider/aar	P.W.Zwillensen
architect	Vocus architecten bna	projectleider	M.Moerman
		werknummer	**2910**
onderdeel	Constructie Watertoren Doorsnede A-A en B principe	tekening: -.01	type: V / wijz: A

tekenaar: PW