


1:500



1:200

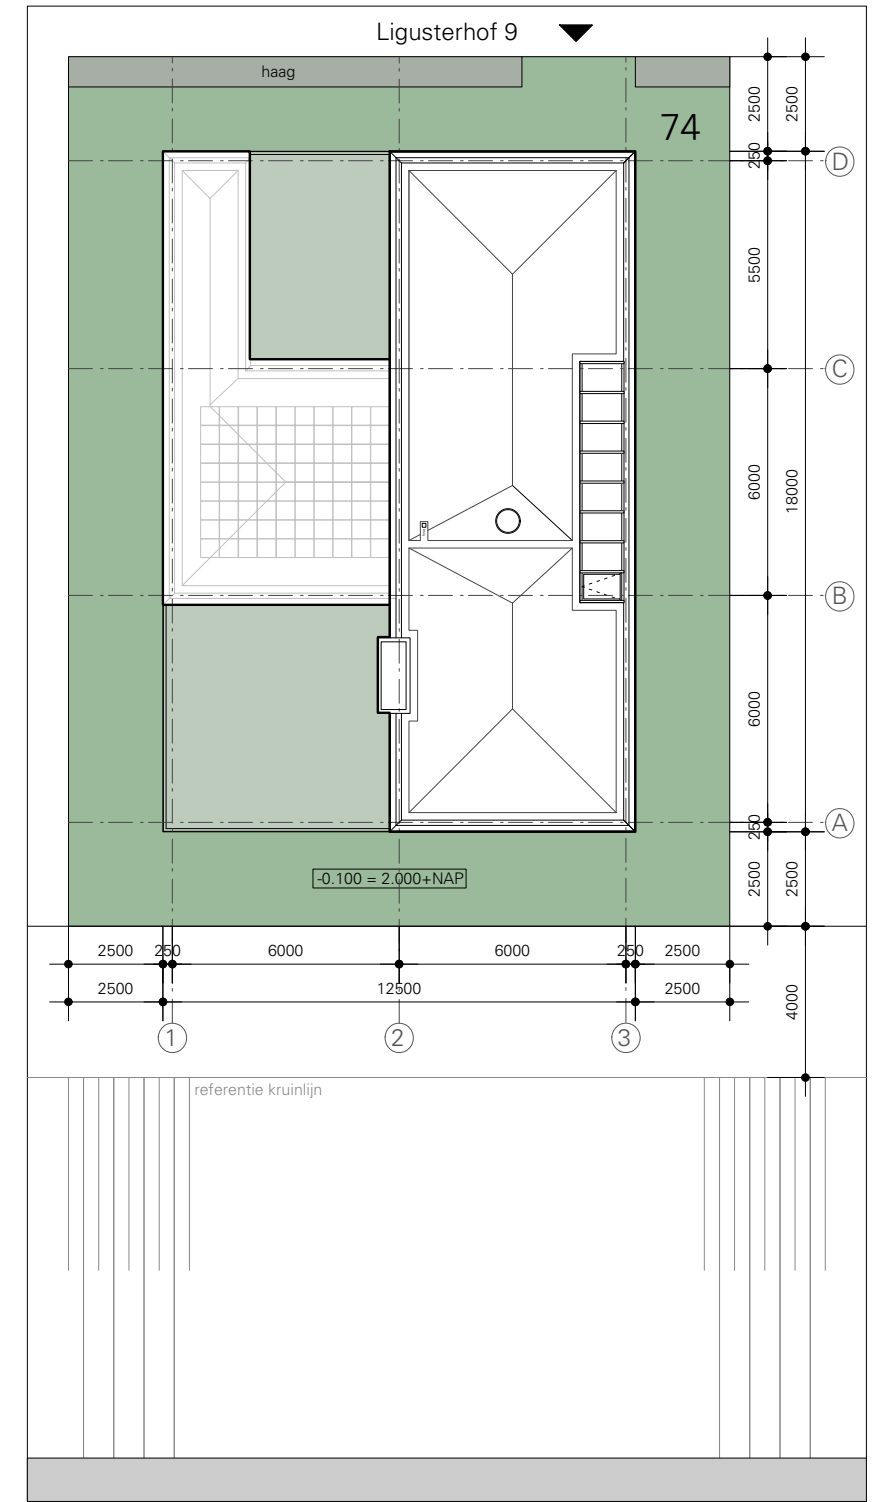

kavel



bebouwingsvlak

WERKTEKENINGEN DEFINITIEF


**MIR**ARCHITECTEN

legmeerstraat 79 · 1058 nc amsterdam · t +31 (0)20 4198 991 · info@mir.nl · www.mir.nl

project	datum	gewijzigd
huis ihkb 2, kavel 74, Rieteiland Oost	10-09-2010	

opdrachtgever	schaal	formaat
Ineke Hofer en Klaas Brongers	1:500 / 1:200	A3

onderwerp	werk	blad
situatie	MIR 081	06 WT100

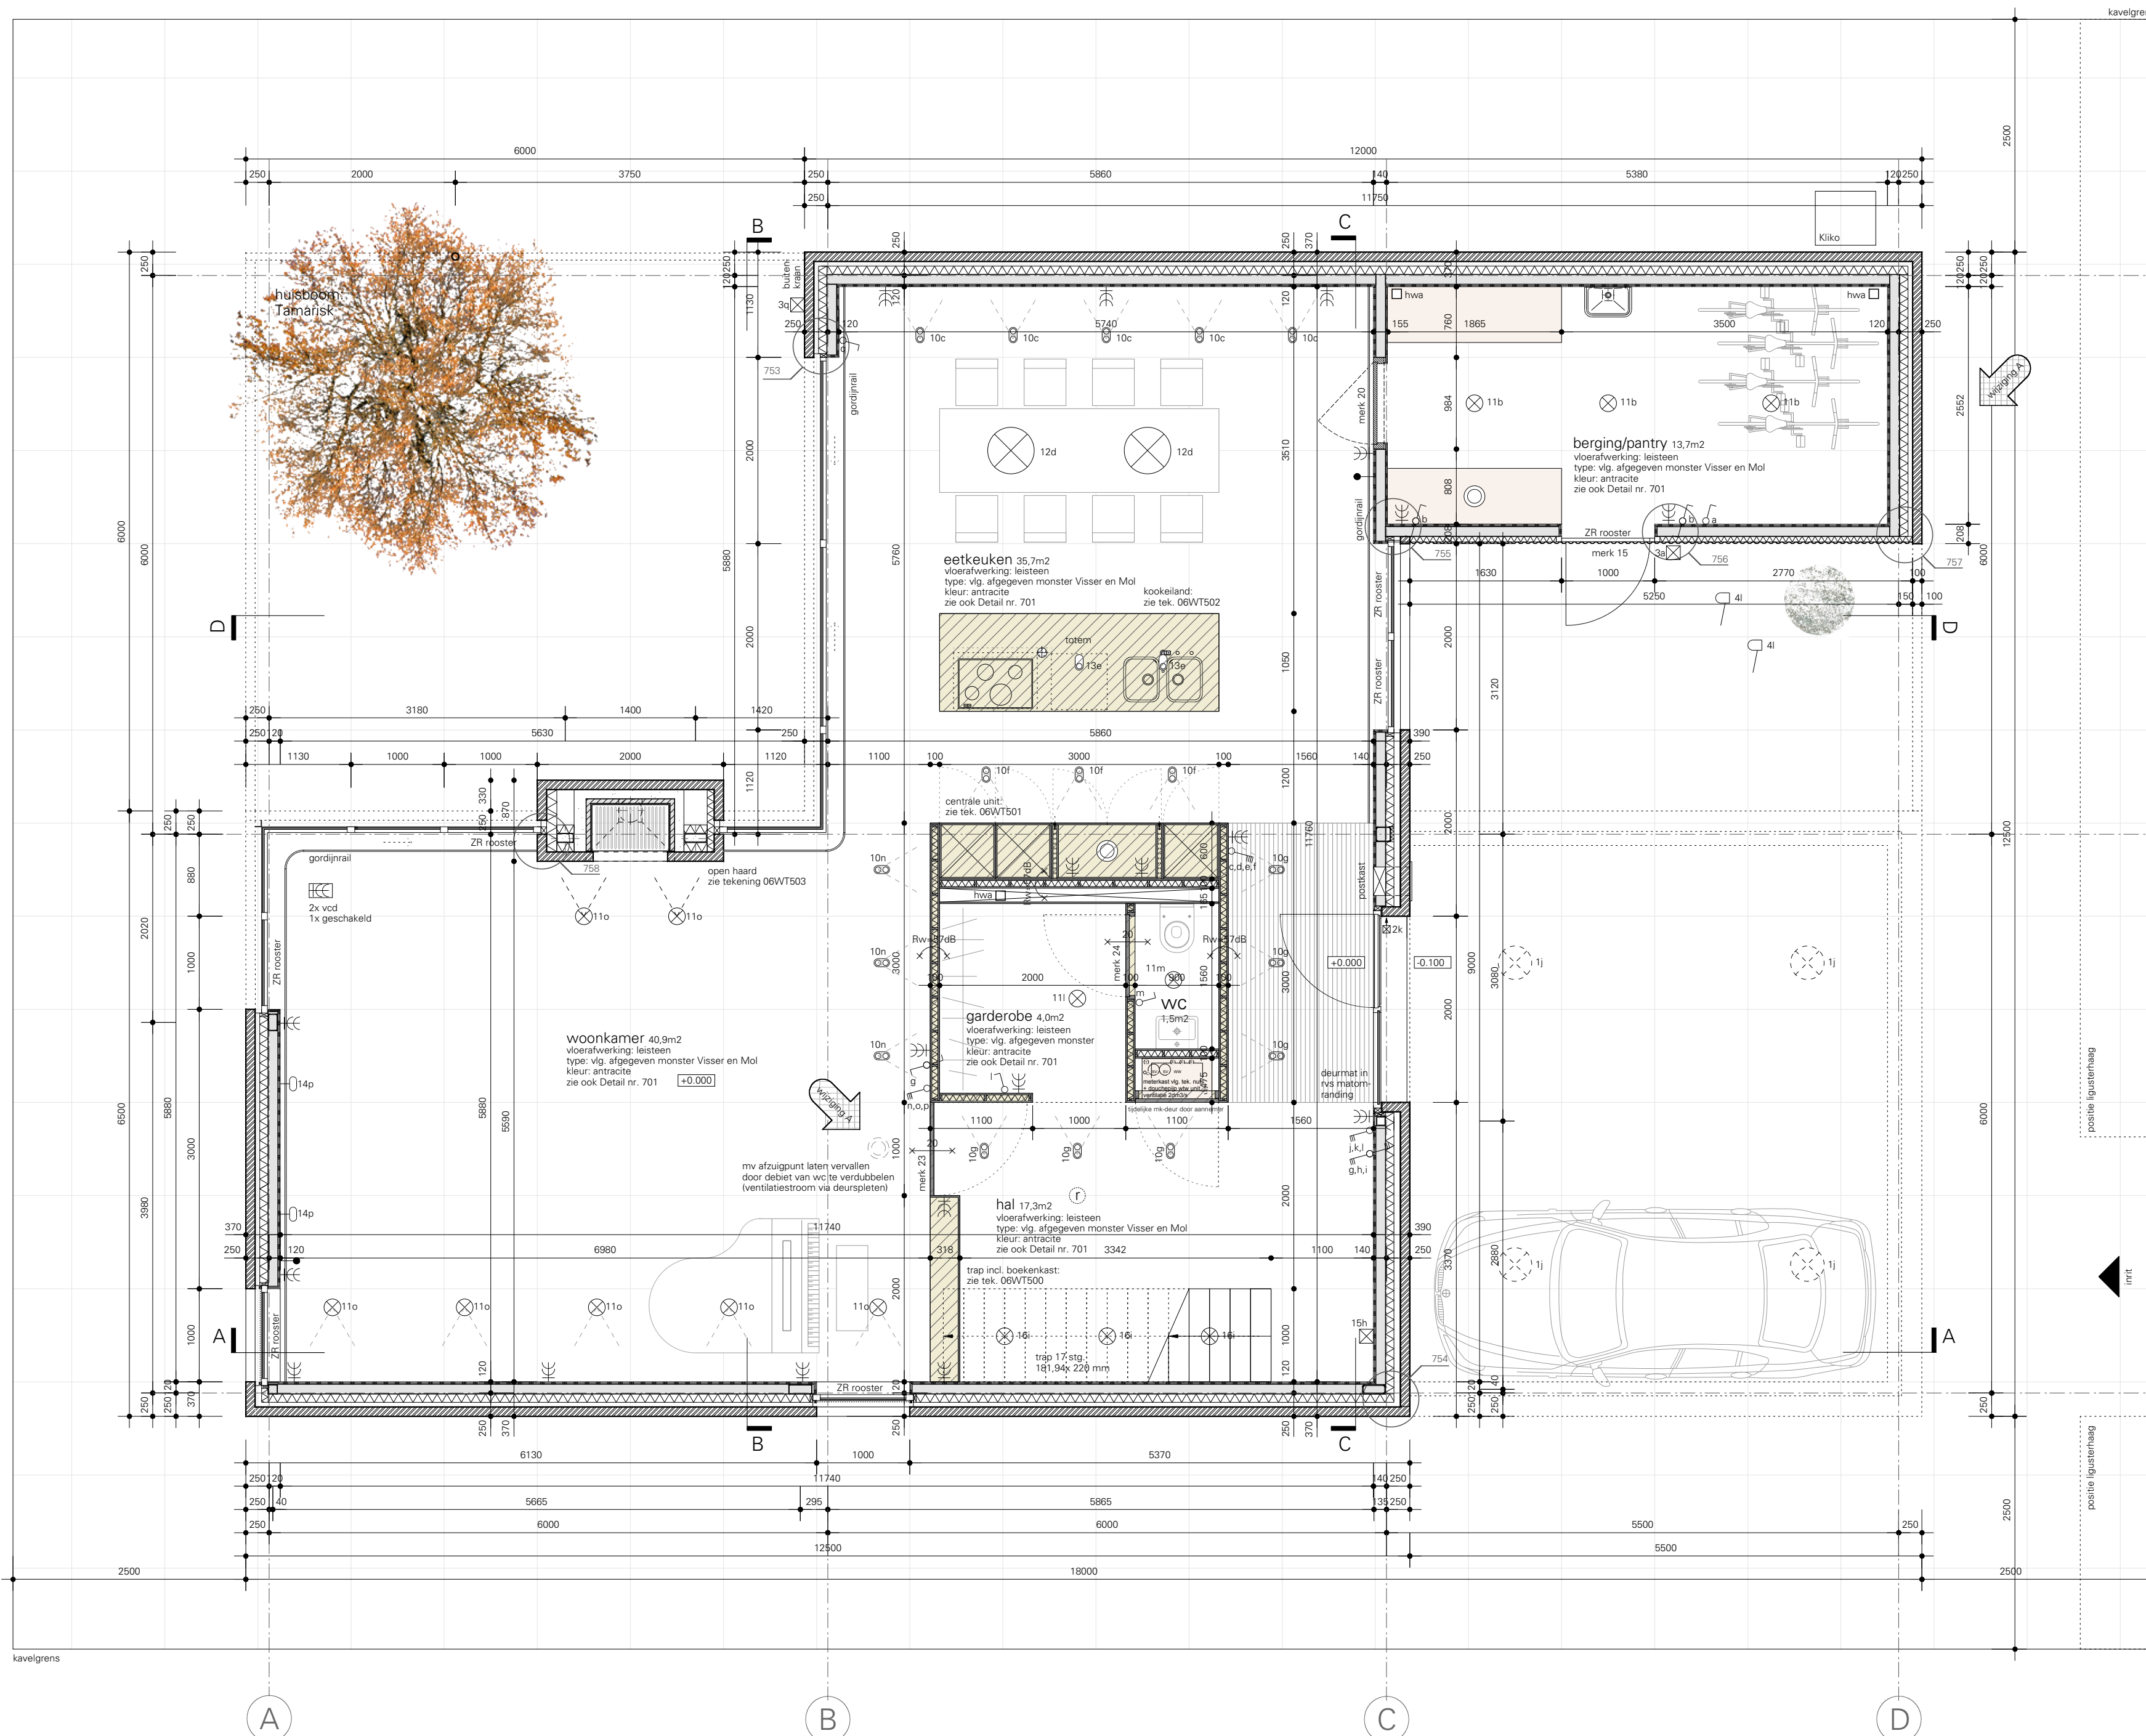

**voorlopige armaturenlijst**  
**vet gedrukt** = door aannemer te leveren inbouwarmaturen  
 overige armaturen = enkel aansluitpunten te leveren, armaturen door opdrachtgever

- BUITEN:**
- 4x 1 **plafondarmatuur onder overstek (half inbouw)**  
Bega, type-nr. 3620, grafiet
  - 1x 2 **wandbouwarmatuur**  
Bega, type-nr. 2095, grafiet
  - 2x 3 wandarmatuur  
TAL belgium, split-out, Amber Cl, silver anthracite
  - 2x 4 verplaatsbare schijnwerper met grondpen  
Bega, type-nr. 7315, zwart
  - 4x 5 staande armatuur  
Modular, Gutter G9 of FL, black struc
- BINNEN:**
- 19x 10 **plafondbouwarmatuur**  
Modular, Duell recessed 2x ES50, matt white (champagne interior)
  - 23x 11 **plafondbouwarmatuur**  
Modular, K3, aluminium wit
  - 2x 12 plafond hanglampen  
Zumtobel, Scanline sfera 500, brons
  - 2x 13 plafondbouwarmatuur  
Modular, Duell recessed 1x ES50, matt white (champagne interior)
  - 3x 14 wandbouwarmatuur  
Modular, Duell wall R75, matt white (champagne interior)
  - 4x 15 wandbouwarmatuur  
TAL belgium, split-in, Amber Cl, white
  - 3x 16 **grondinbouwarmatuur**  
n.t.b.
  - 1x 17 **plafondbouwarmatuur**  
Modular, Rail SL 75 recessed


- renvooi elektra**
- lichtpunt plafond
  - lichtpunt wand
  - enkelvoudige schakelaar
  - wisselschakelaar
  - trekschakelaar
  - contactdoos
  - dubbele contactdoos
  - cai/ptt
  - ventilatie
  - brandmelder

- renvooi**
- geveldmetselwerk
  - gevelisolatie
  - staalframe met isolatie incl. gipskartonbeplating
  - gibo binnenwanden
  - door derden
  - rookmelder
  - mechanische ventilatie
  - peilmaat
  - wijzigingspijl

WIJZIGINGEN		
omschrijving	gewijzigd	datum
uitbreiding berging / opm opdrachtgever	A	27-10-10

**MIRARCHITECTEN**  
 legmeerstraat 79 · 1058 nc amsterdam · t +31 (0)20 4198 991 · info@mir.nl · www.mir.nl

project	datum	gewijzigd
huis inhk 2, kavel 74, Rietveld Oost	10-09-2010	A
opdrachtgever	schaal	formaat
Ineke Hofer en Klaas Brongers	1:50	A2
onderswerp	werk	blad
plattegrond begane grond	MIR 081	06WT200

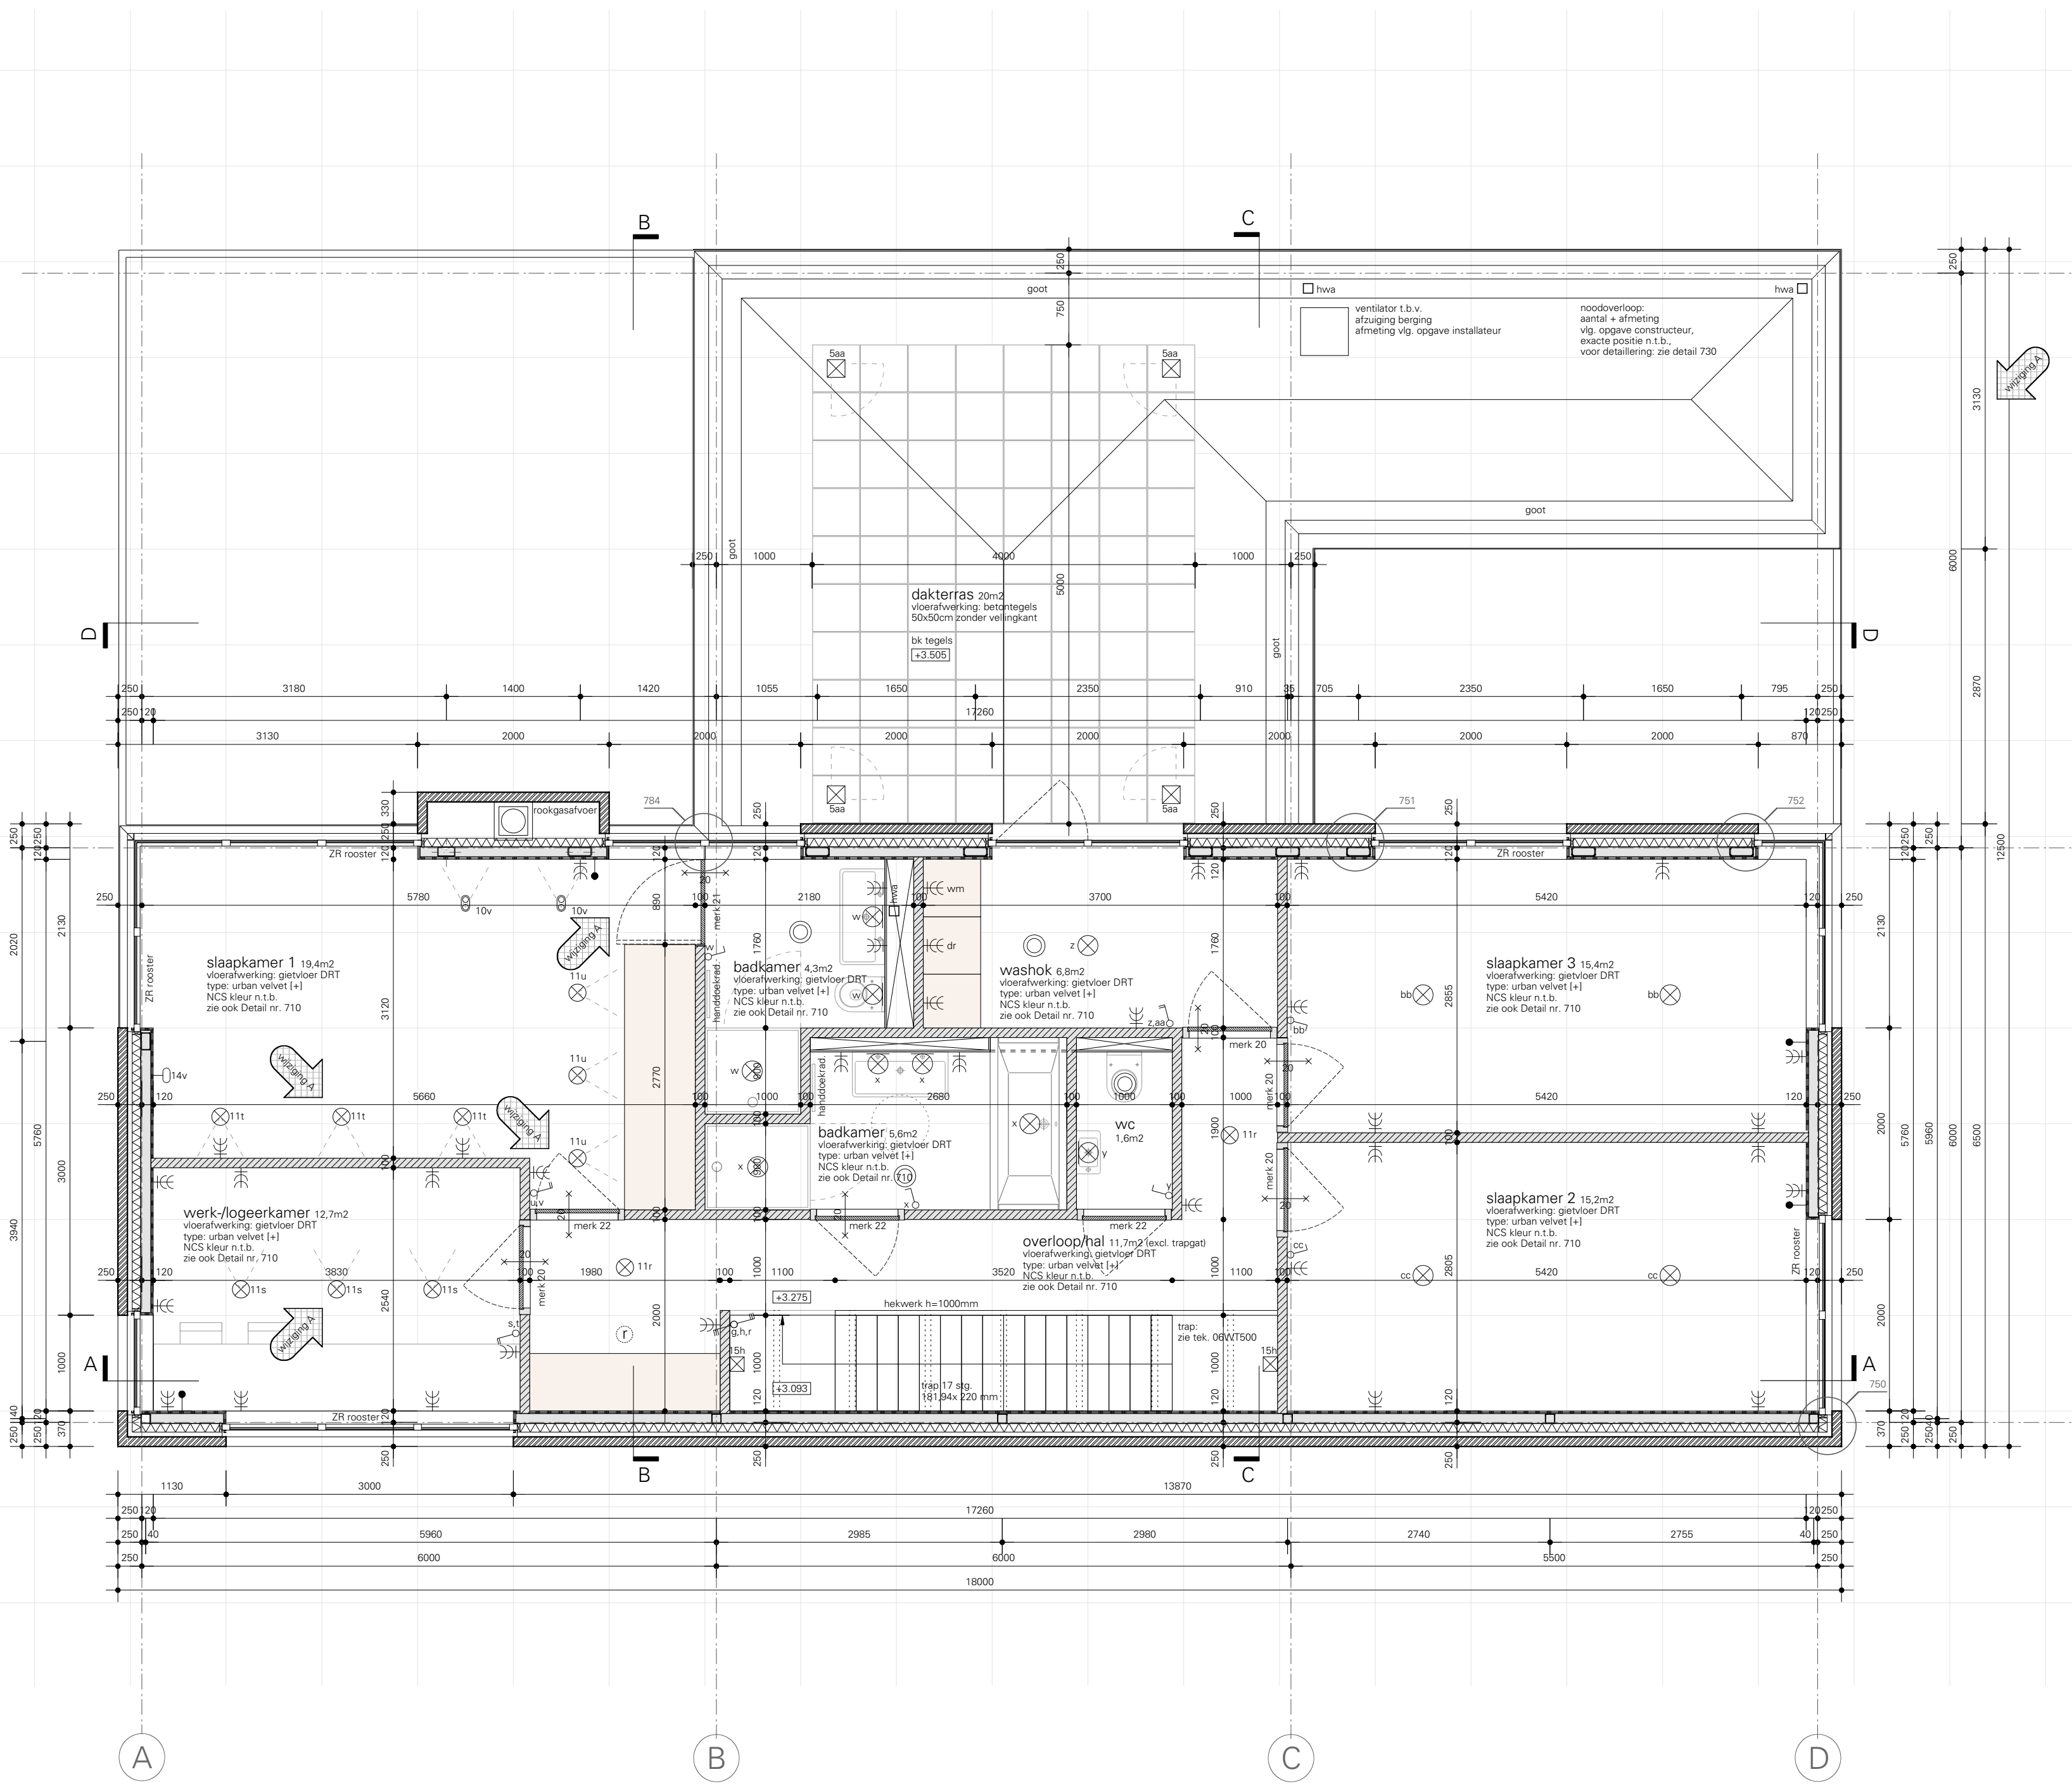

**armaturenlijst**  
**vet gedrukt** = door aannemer te leveren inbouwarmaturen  
 overige armaturen = enkel aansluitpunten te leveren, armaturen door opdrachtgever

- BUITEN:**
- 4x 1 **plafondarmatuur onder overstek (half inbouw)**  
Bega, type-nr. 3620, grafiet
  - 1x 2 **wandbouwarmatuur**  
Bega, type-nr. 2095, grafiet
  - 2x 3 wandarmatuur  
TAL, belgium, split-out, Amber CI, silver anthracite
  - 2x 4 verplaatsbare schijnwerper met grondpen  
Bega, type-nr. 7315, zwart
  - 4x 5 staande armatuur  
Modular, Gutter G9 of FL, black struc
- BINNEN:**
- 19x 10 **plafondinbouwarmatuur**  
Modular, Duell recessed 2x ES50, matt white (champagne interior)
  - 23x 11 **plafondinbouwarmatuur**  
Modular, K3, aluminium wit
  - 2x 12 plafond hanglampen  
Zumbobel, Scorfine sfera 500, brons
  - 2x 13 plafondbouwarmatuur  
Modular, Duell recessed 1x ES50, matt white (champagne interior)
  - 3x 14 wandbouwarmatuur  
Modular, Duell wall R75, matt white (champagne interior)
  - 4x 15 wandbouwarmatuur  
TAL, belgium, split-in, Amber CI, white
  - 3x 16 **grondinbouwarmatuur n.t.b.**
  - 1x 17 **plafondinbouwarmatuur**  
Modular, Rail SL 75 recessed

- renvooi elektra**
- lichtpunt plafond
  - lichtpunt wand
  - enkelvoudige schakelaar
  - wisselschakelaar
  - trekschakelaar
  - contactdoos
  - dubbele contactdoos
  - casippt
  - ventilatie
  - brandmelder

- renvooi**
- geveldmetselwerk
  - gevelisolatie
  - staalframe met isolatie incl. gipskartonbeplating
  - gibo binnenwanden
  - deur derden
  - rookmelder
  - mechanische ventilatie
  - peilmaat
  - wijzigingspijl


WIJZIGINGEN		
omschrijving	gewijzigd	datum
uitbreiding berging / opm opdrachtgever	A	27-10-10

**WERKTEKENINGEN DEFINITIEF**


**MIRARCHITECTEN**  
 legmeerstraat 79 · 1058 nc amsterdam · t +31 (0)20 4198 991 · info@mir.nl · www.mir.nl

project	datum	gewijzigd
huis ihk 2, kavel 74, Rietveld Oost	10-09-2010	A
opdrachtgever	schaal	formaat
Ineke Hofer en Klaas Brongers	1:50	A2
onderwerp	werk	blad
plattegrond 1e verdieping	MIR 081	06WT201



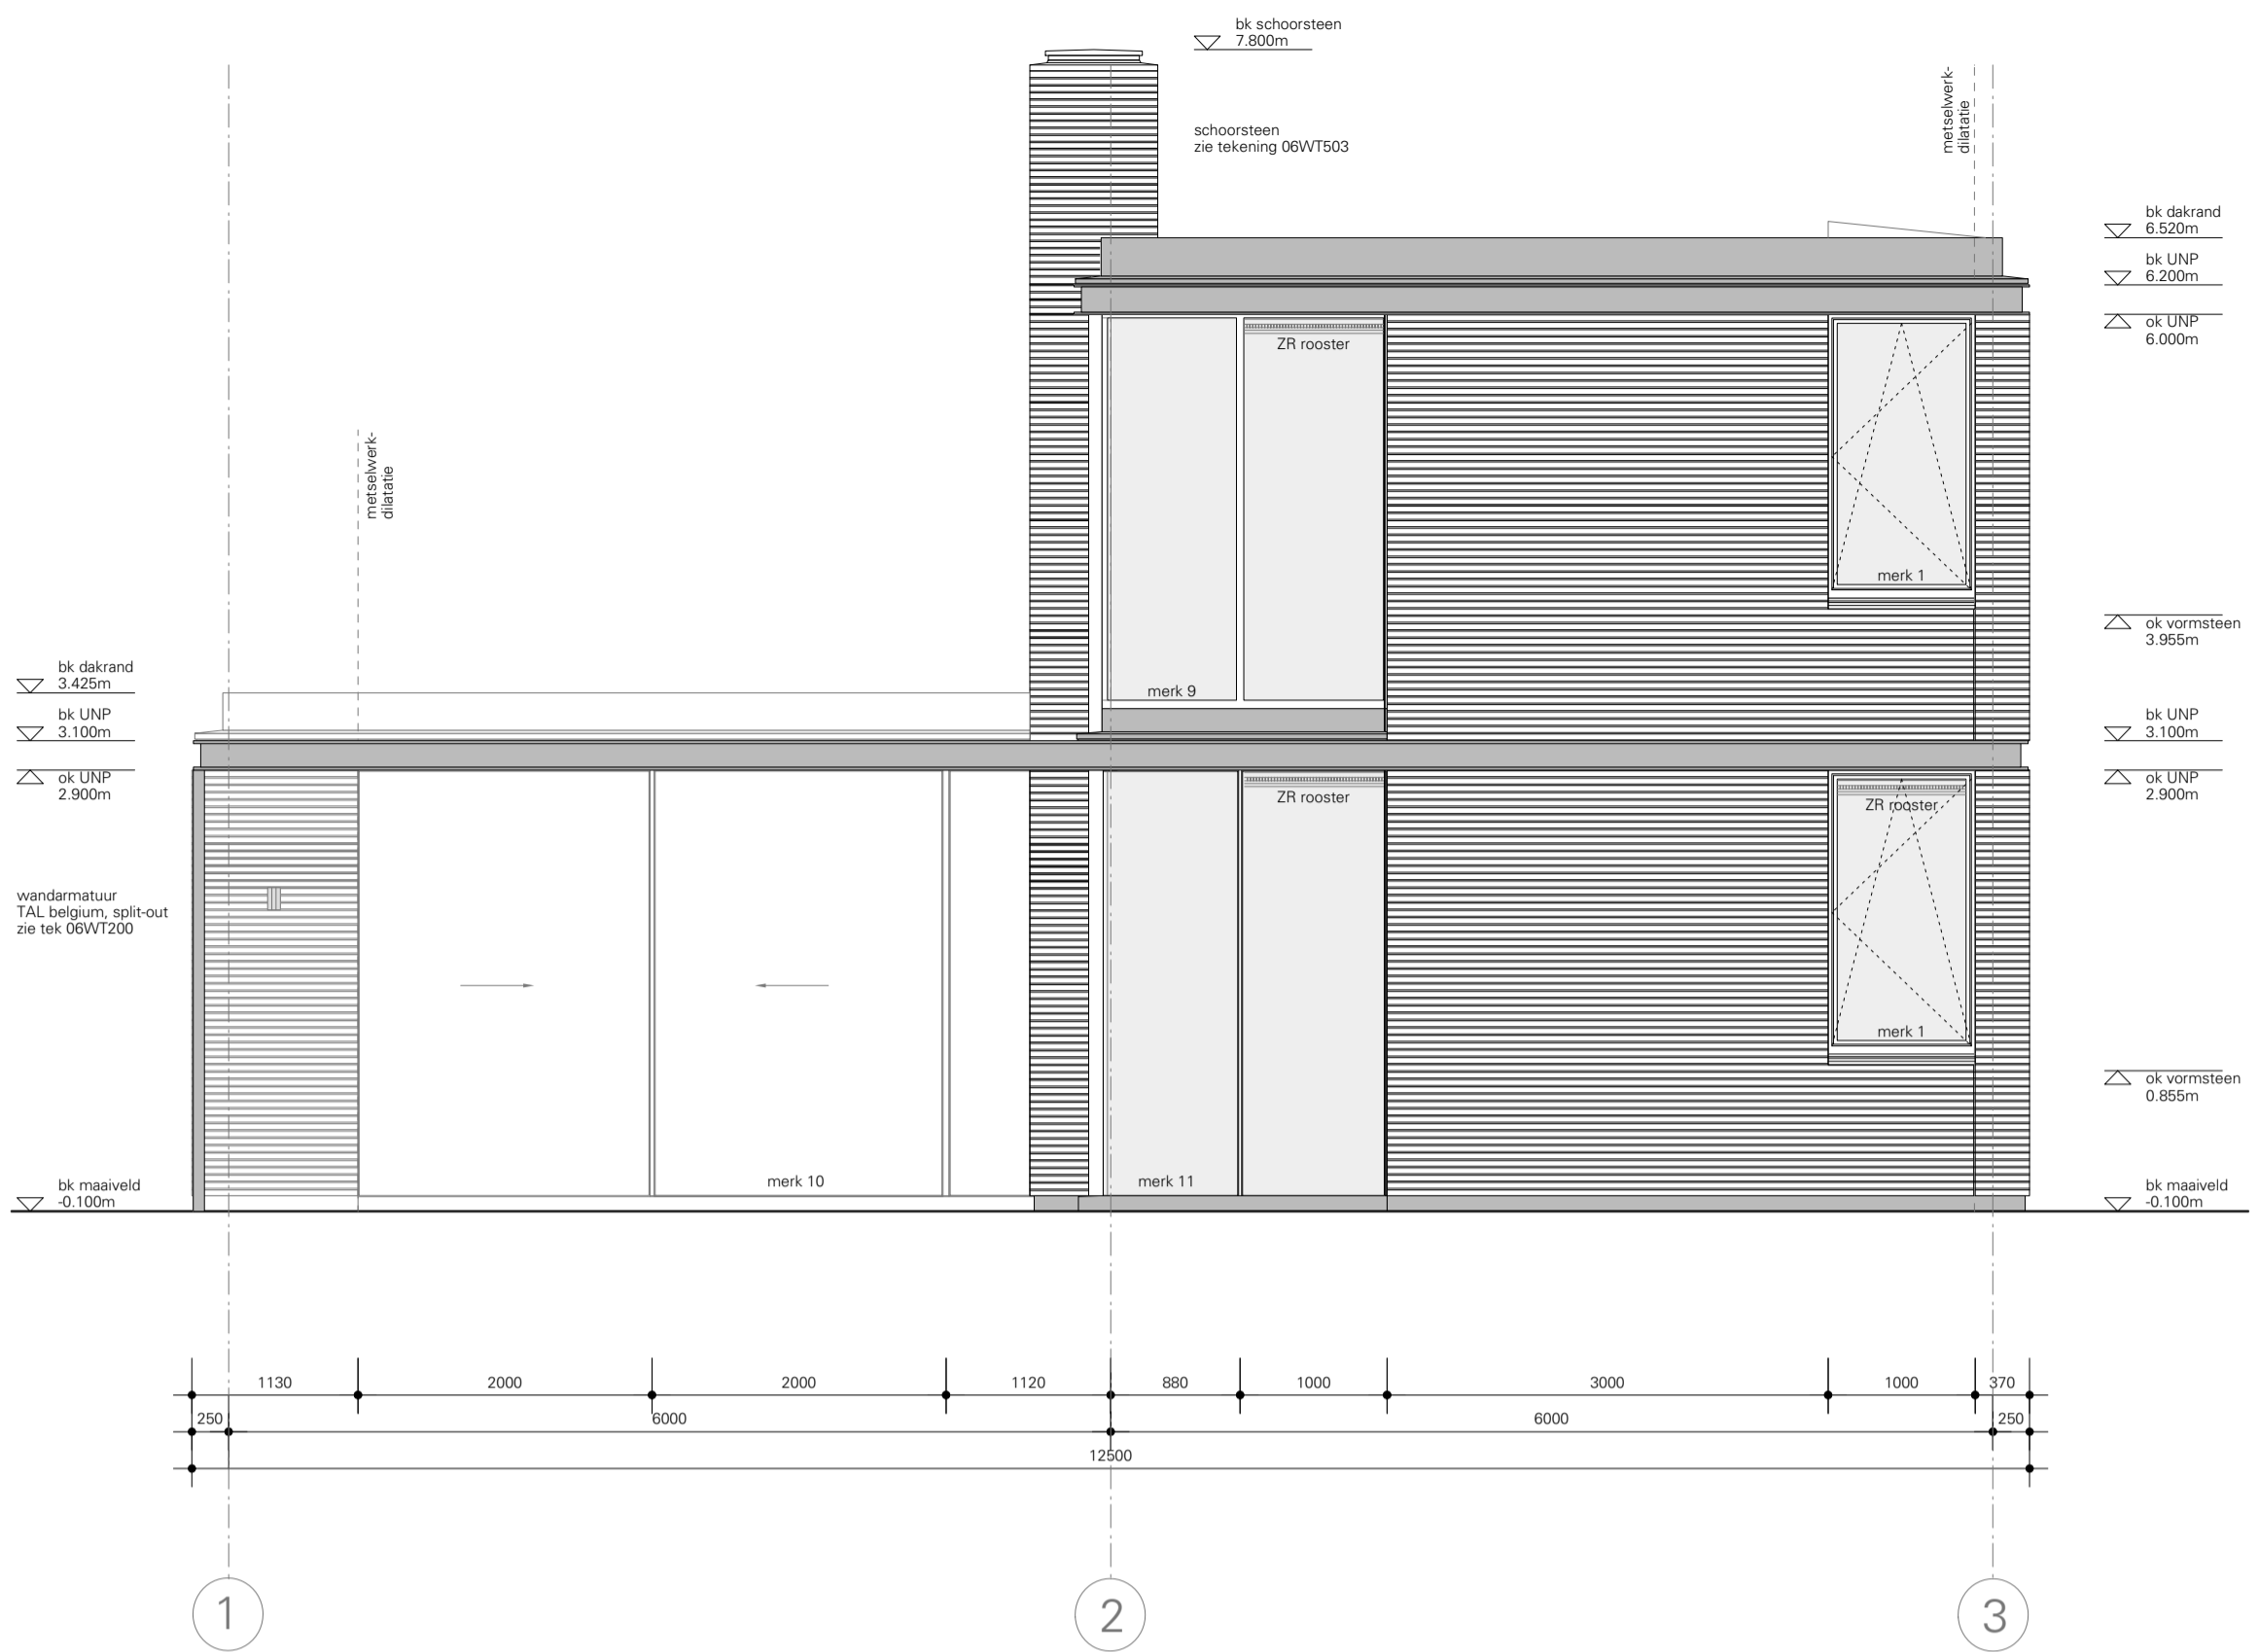


TUINGEVEL (ZUID-WEST)

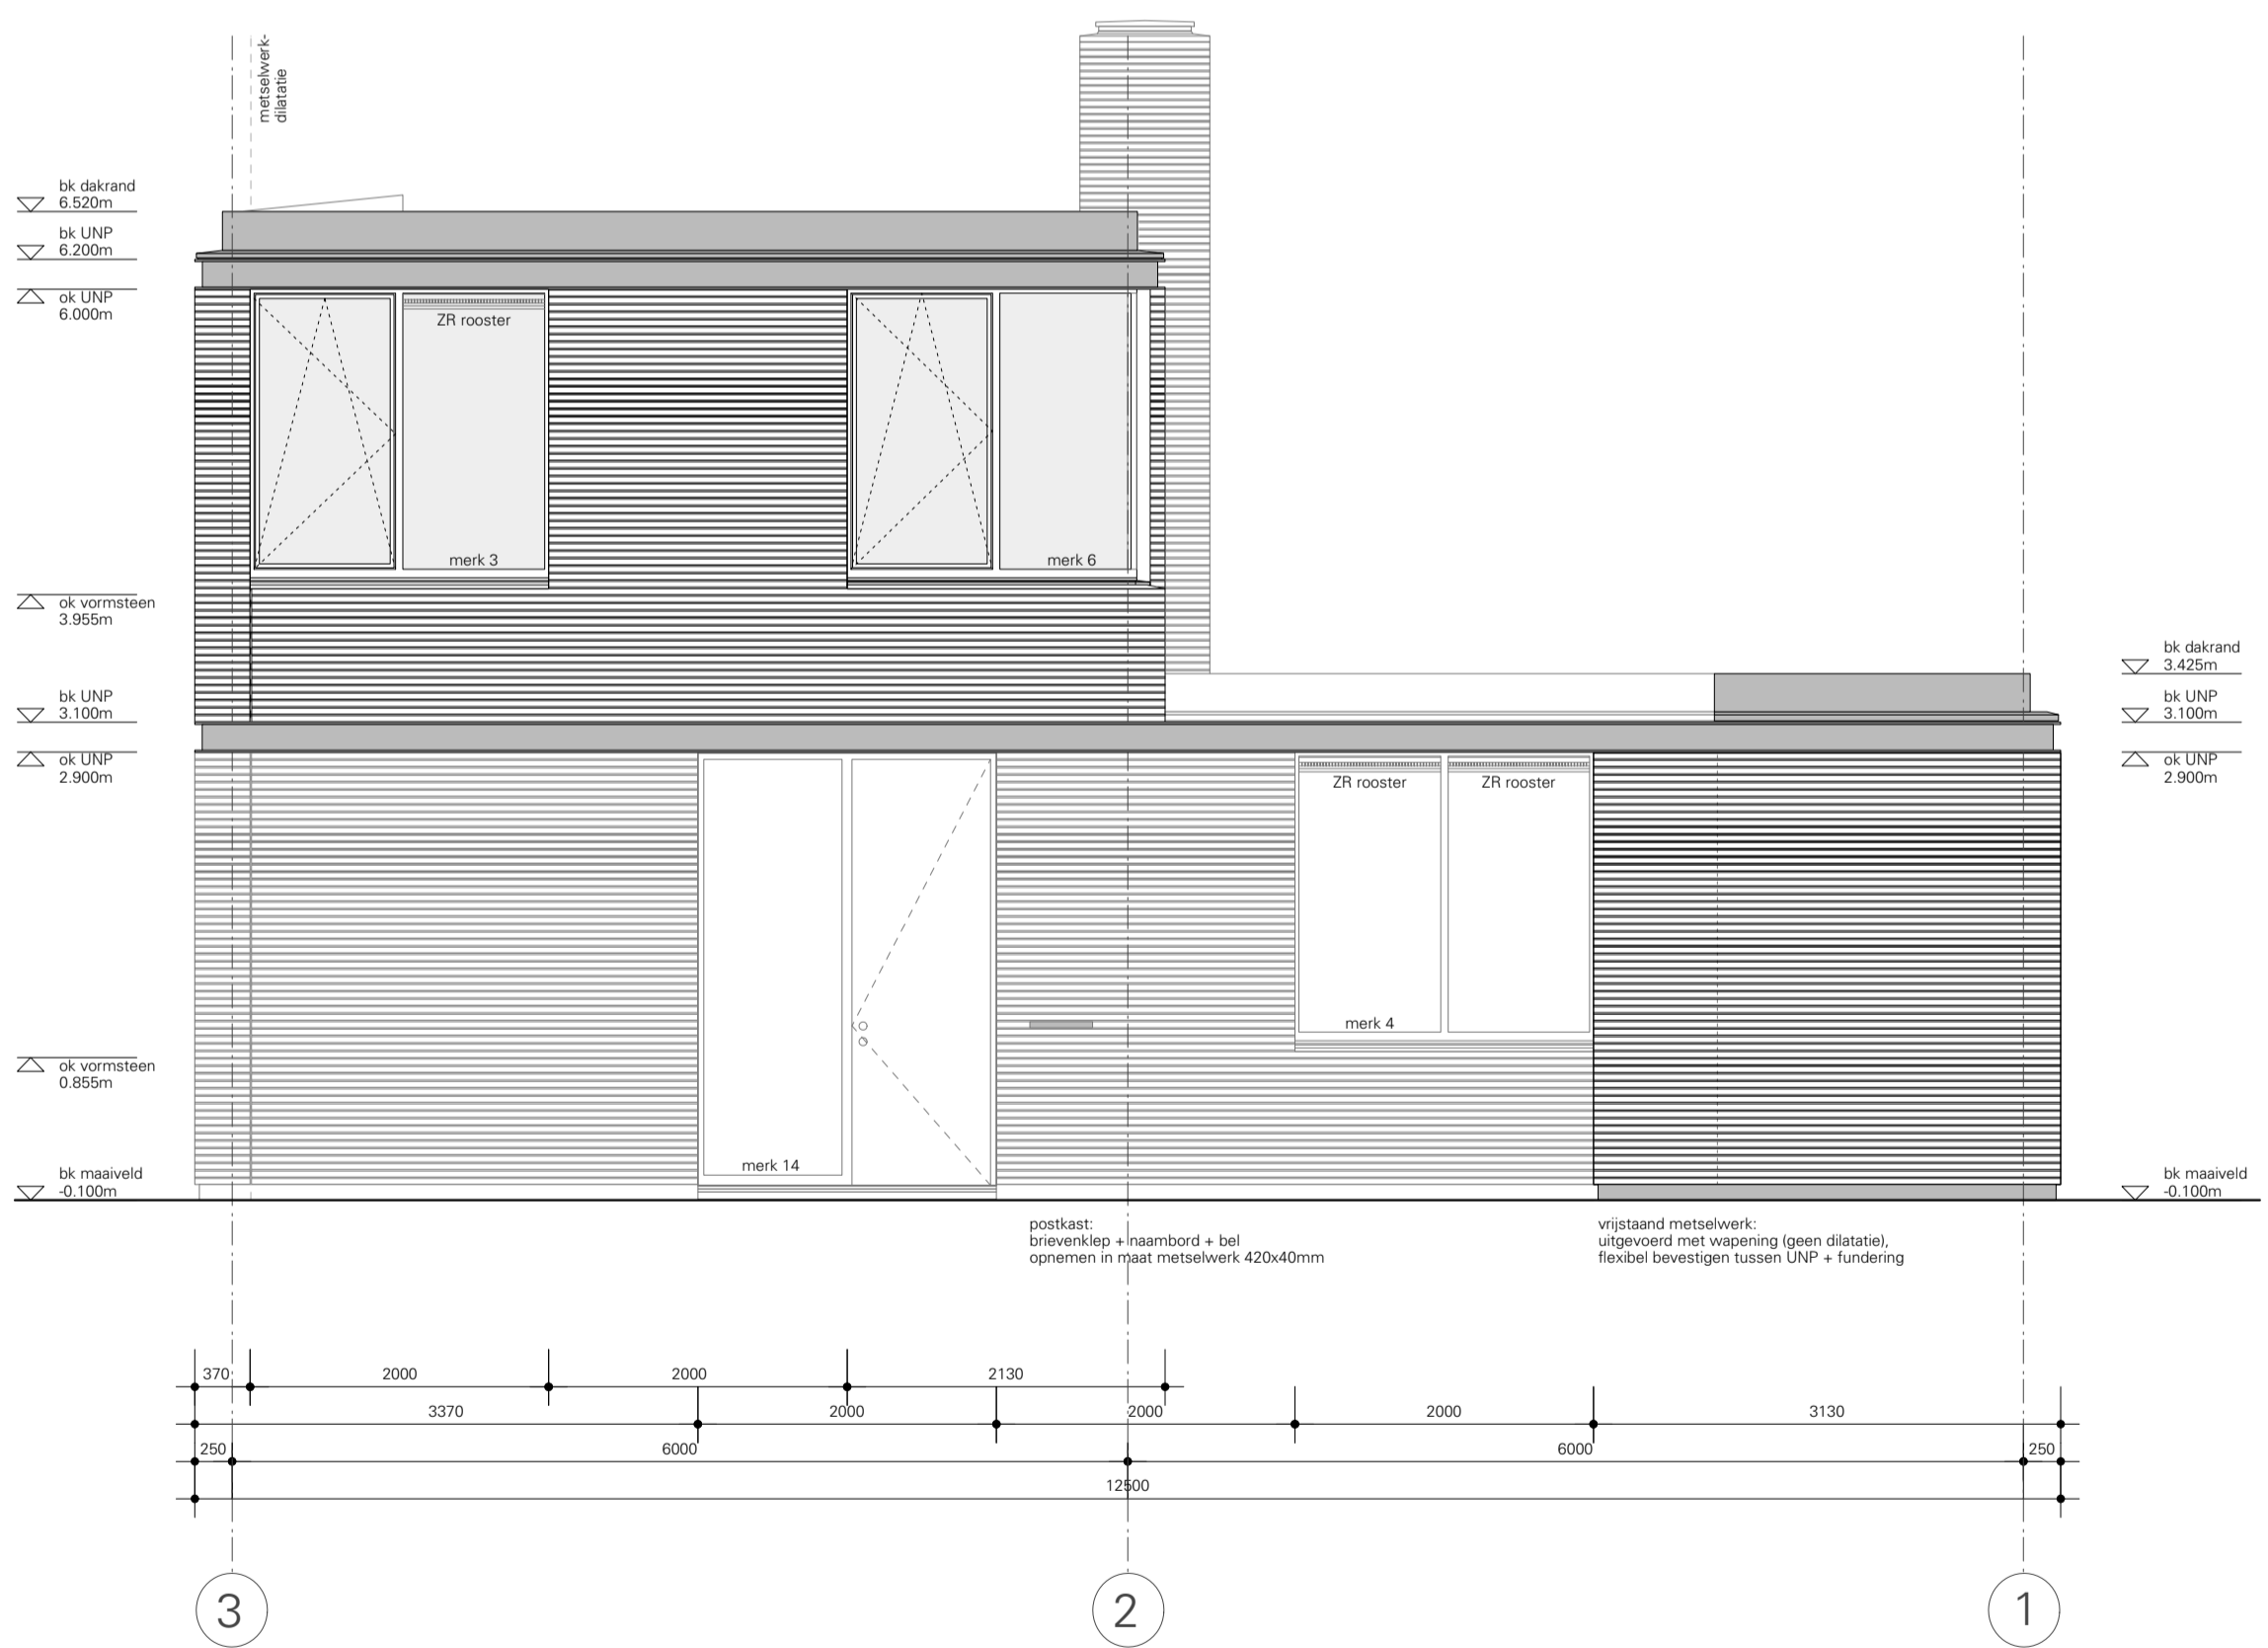

VOORGEVEL (NOORD-OOST)

WERKTEKENINGEN DEFINITIEF

<b>MIRARCHITECTEN</b>		
<small>legmeesterstraat 79 · 1058 nc amsterdam · t +31 (0)20 4198 991 · info@mir.nl · www.mir.nl</small>		
<b>project</b>	<b>datum</b>	<b>gewijzigd</b>
huis ihkb 2, kavel 74, Rietveld Oost	10-09-2010	
<b>opdrachtgever</b>	<b>schaal</b>	<b>formaat</b>
Ineke Hofer en Klaas Brongers	1:50	A2
<b>onderwerp</b>	<b>werk</b>	<b>blad</b>
voor- en tuingevel	MIR 081	06WT300

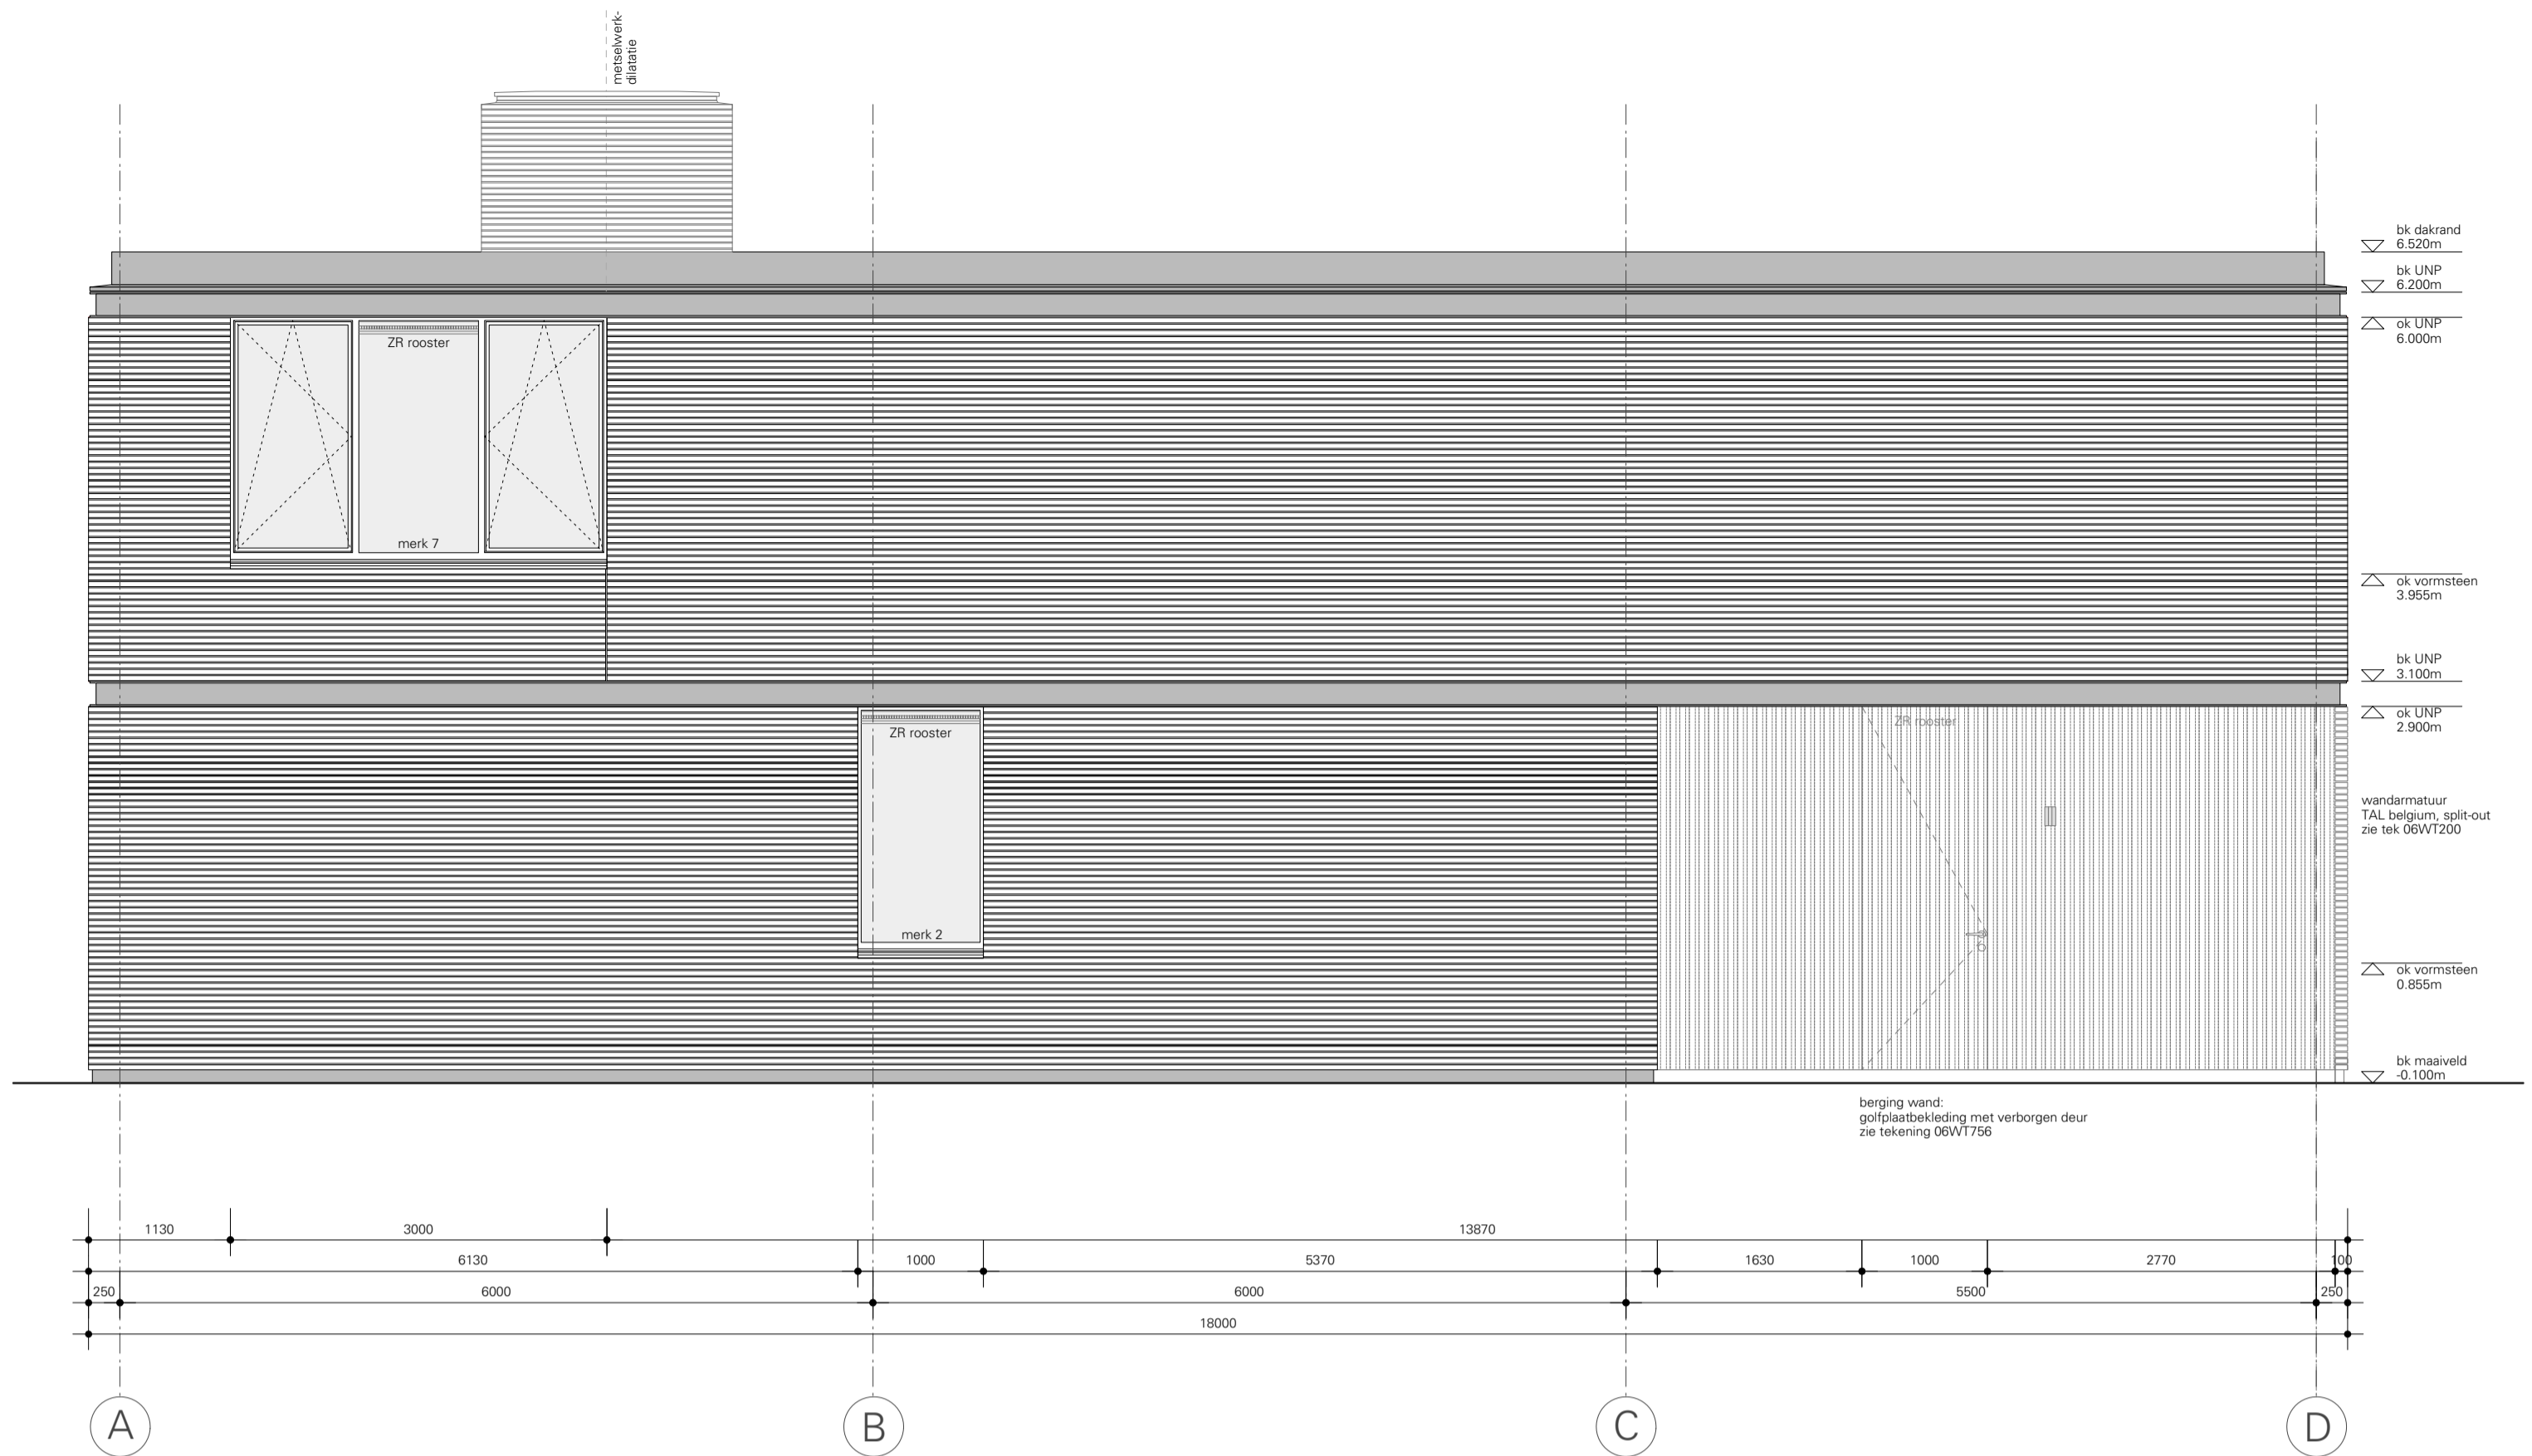


ZIJGEVEL VANUIT KAVEL 75 (ZUID-OOST)




ZIJGEVEL VANUIT KAVEL 73 (NOORD-WEST)

WERKTEKENINGEN DEFINITIEF

<b>MIRARCHITECTEN</b>		
<small>legmeesterstraat 79 · 1058 nc amsterdam · t +31 (0)20 4198 991 · info@mir.nl · www.mir.nl</small>		
<b>project</b>	<b>datum</b>	<b>gewijzigd</b>
huis ihkb 2, kavel 74, Rietveld Oost	10-09-2010	
<b>opdrachtgever</b>	<b>schaal</b>	<b>formaat</b>
Ineke Hofer en Klaas Brongers	1:50	A2
<b>onderwerp</b>	<b>werk</b>	<b>blad</b>
zijgevels	MIR 081	06WT301

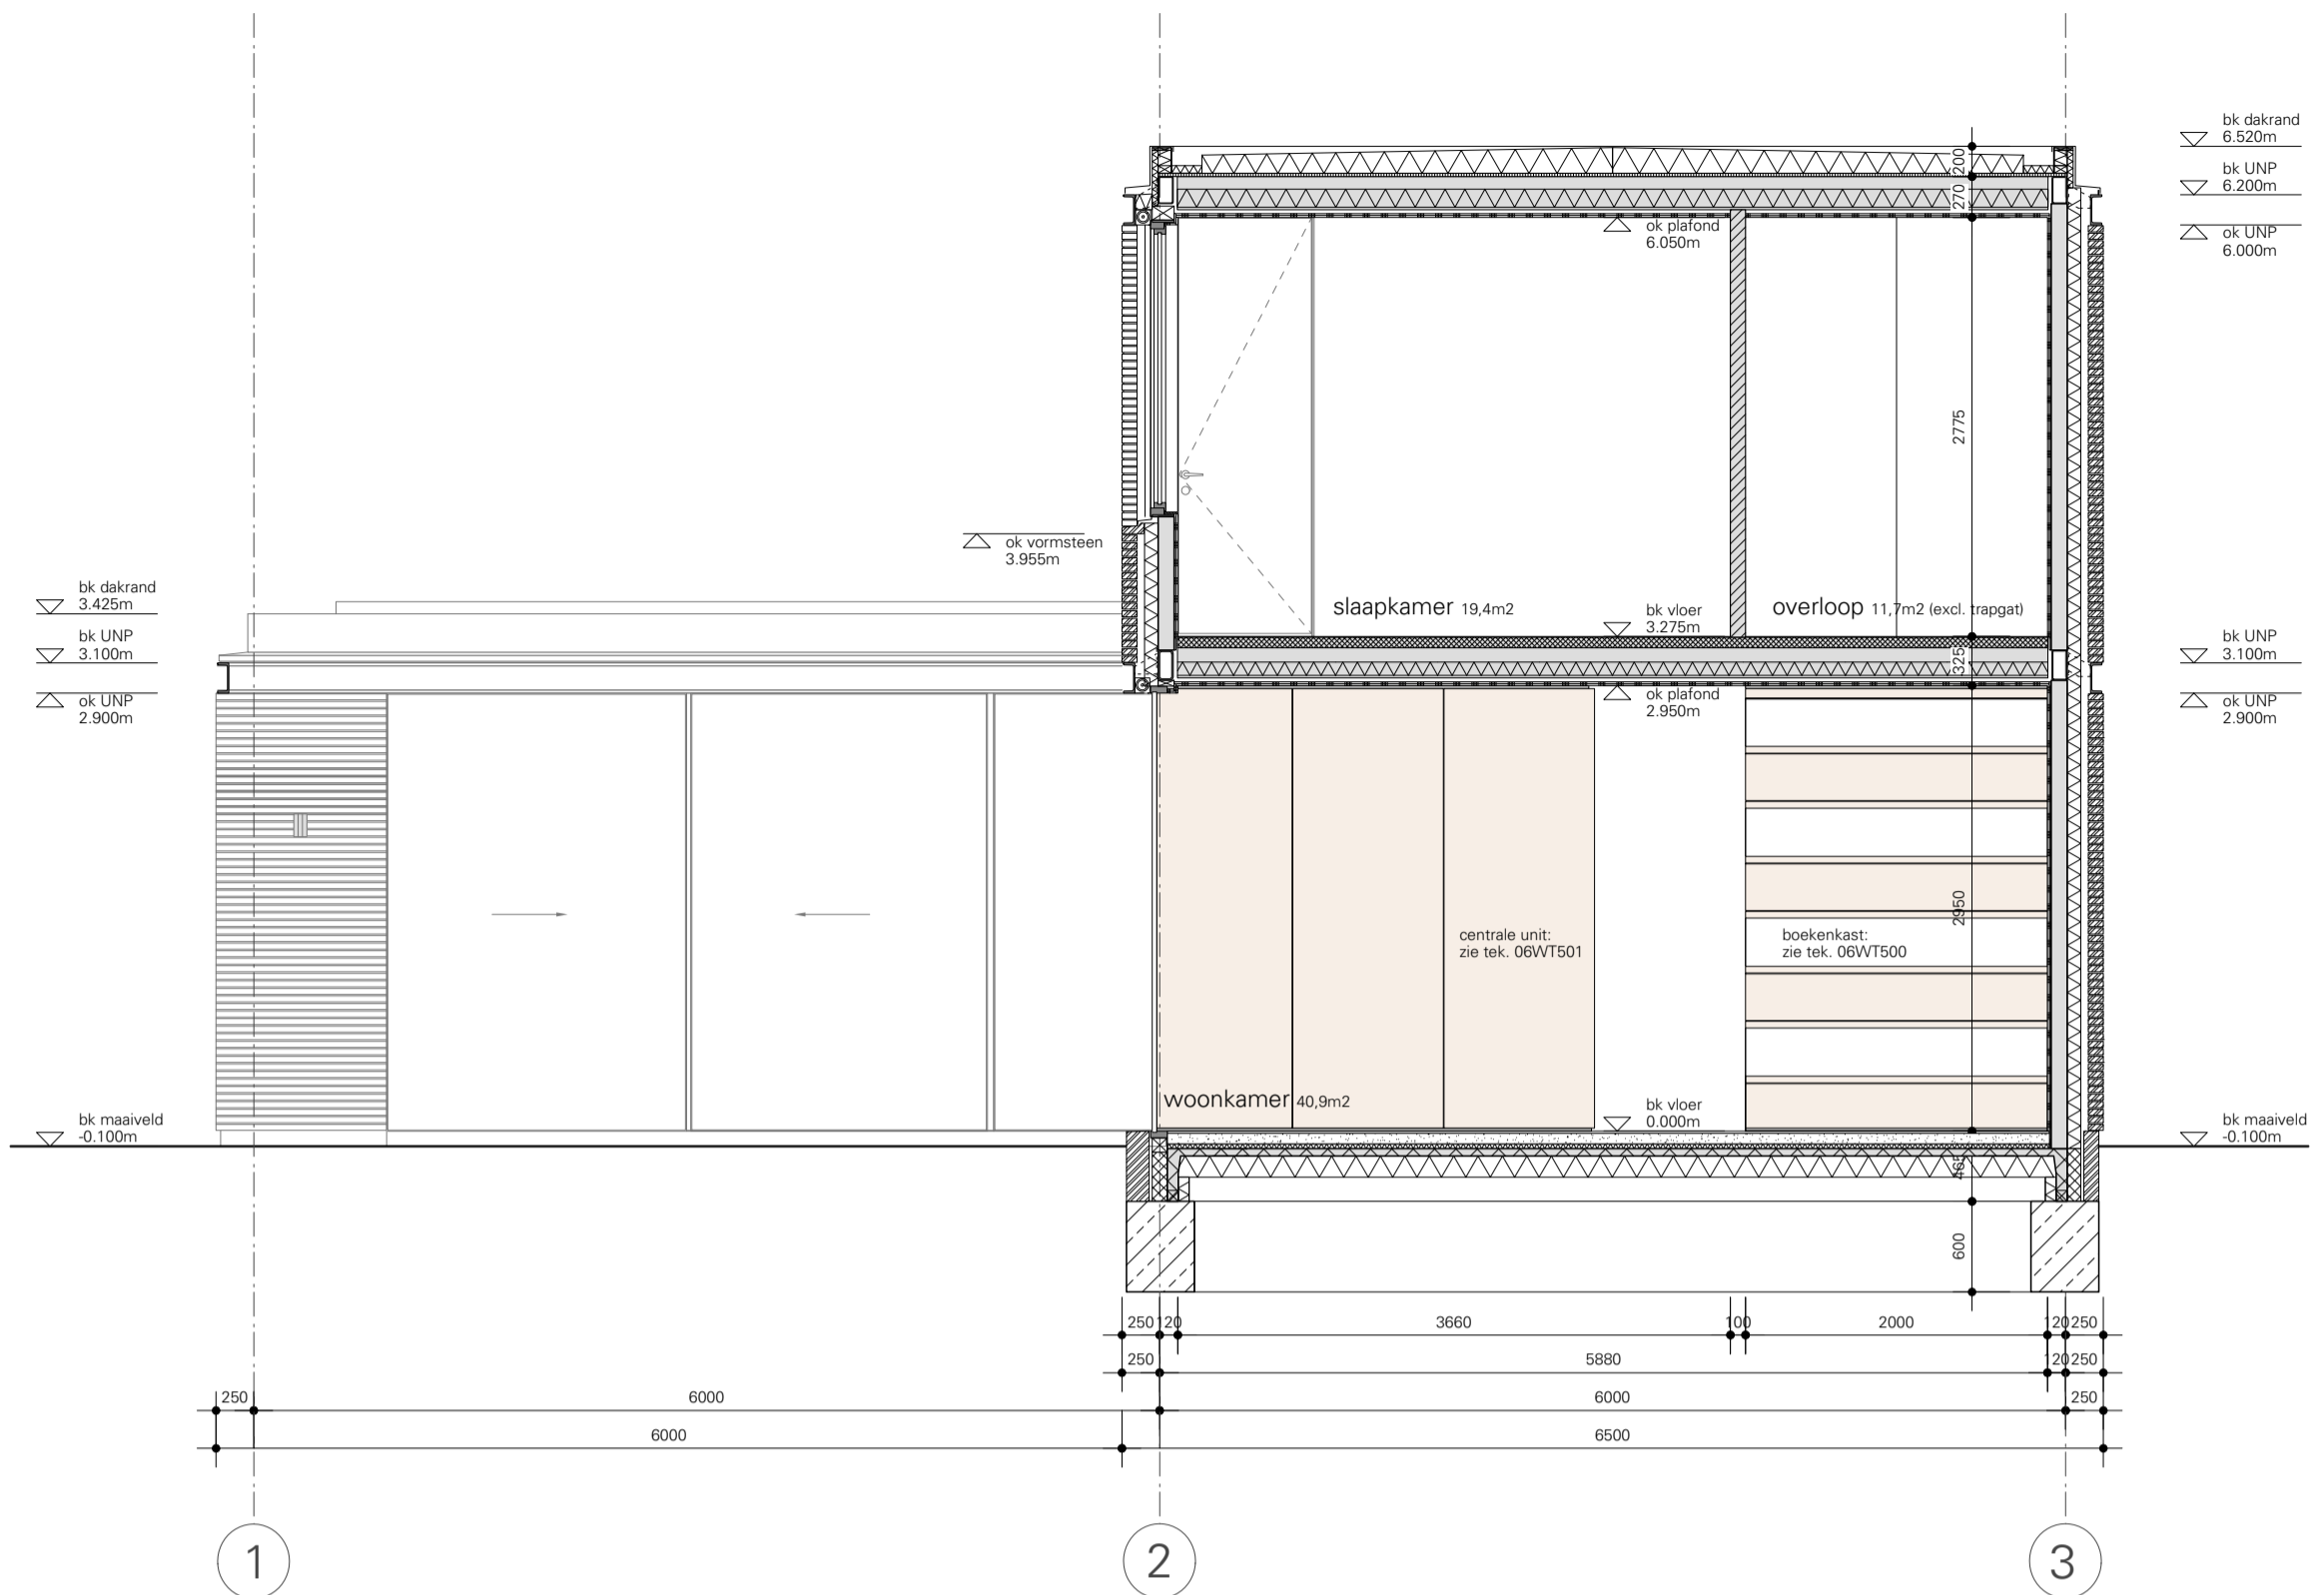


DOORSNEDE B-B

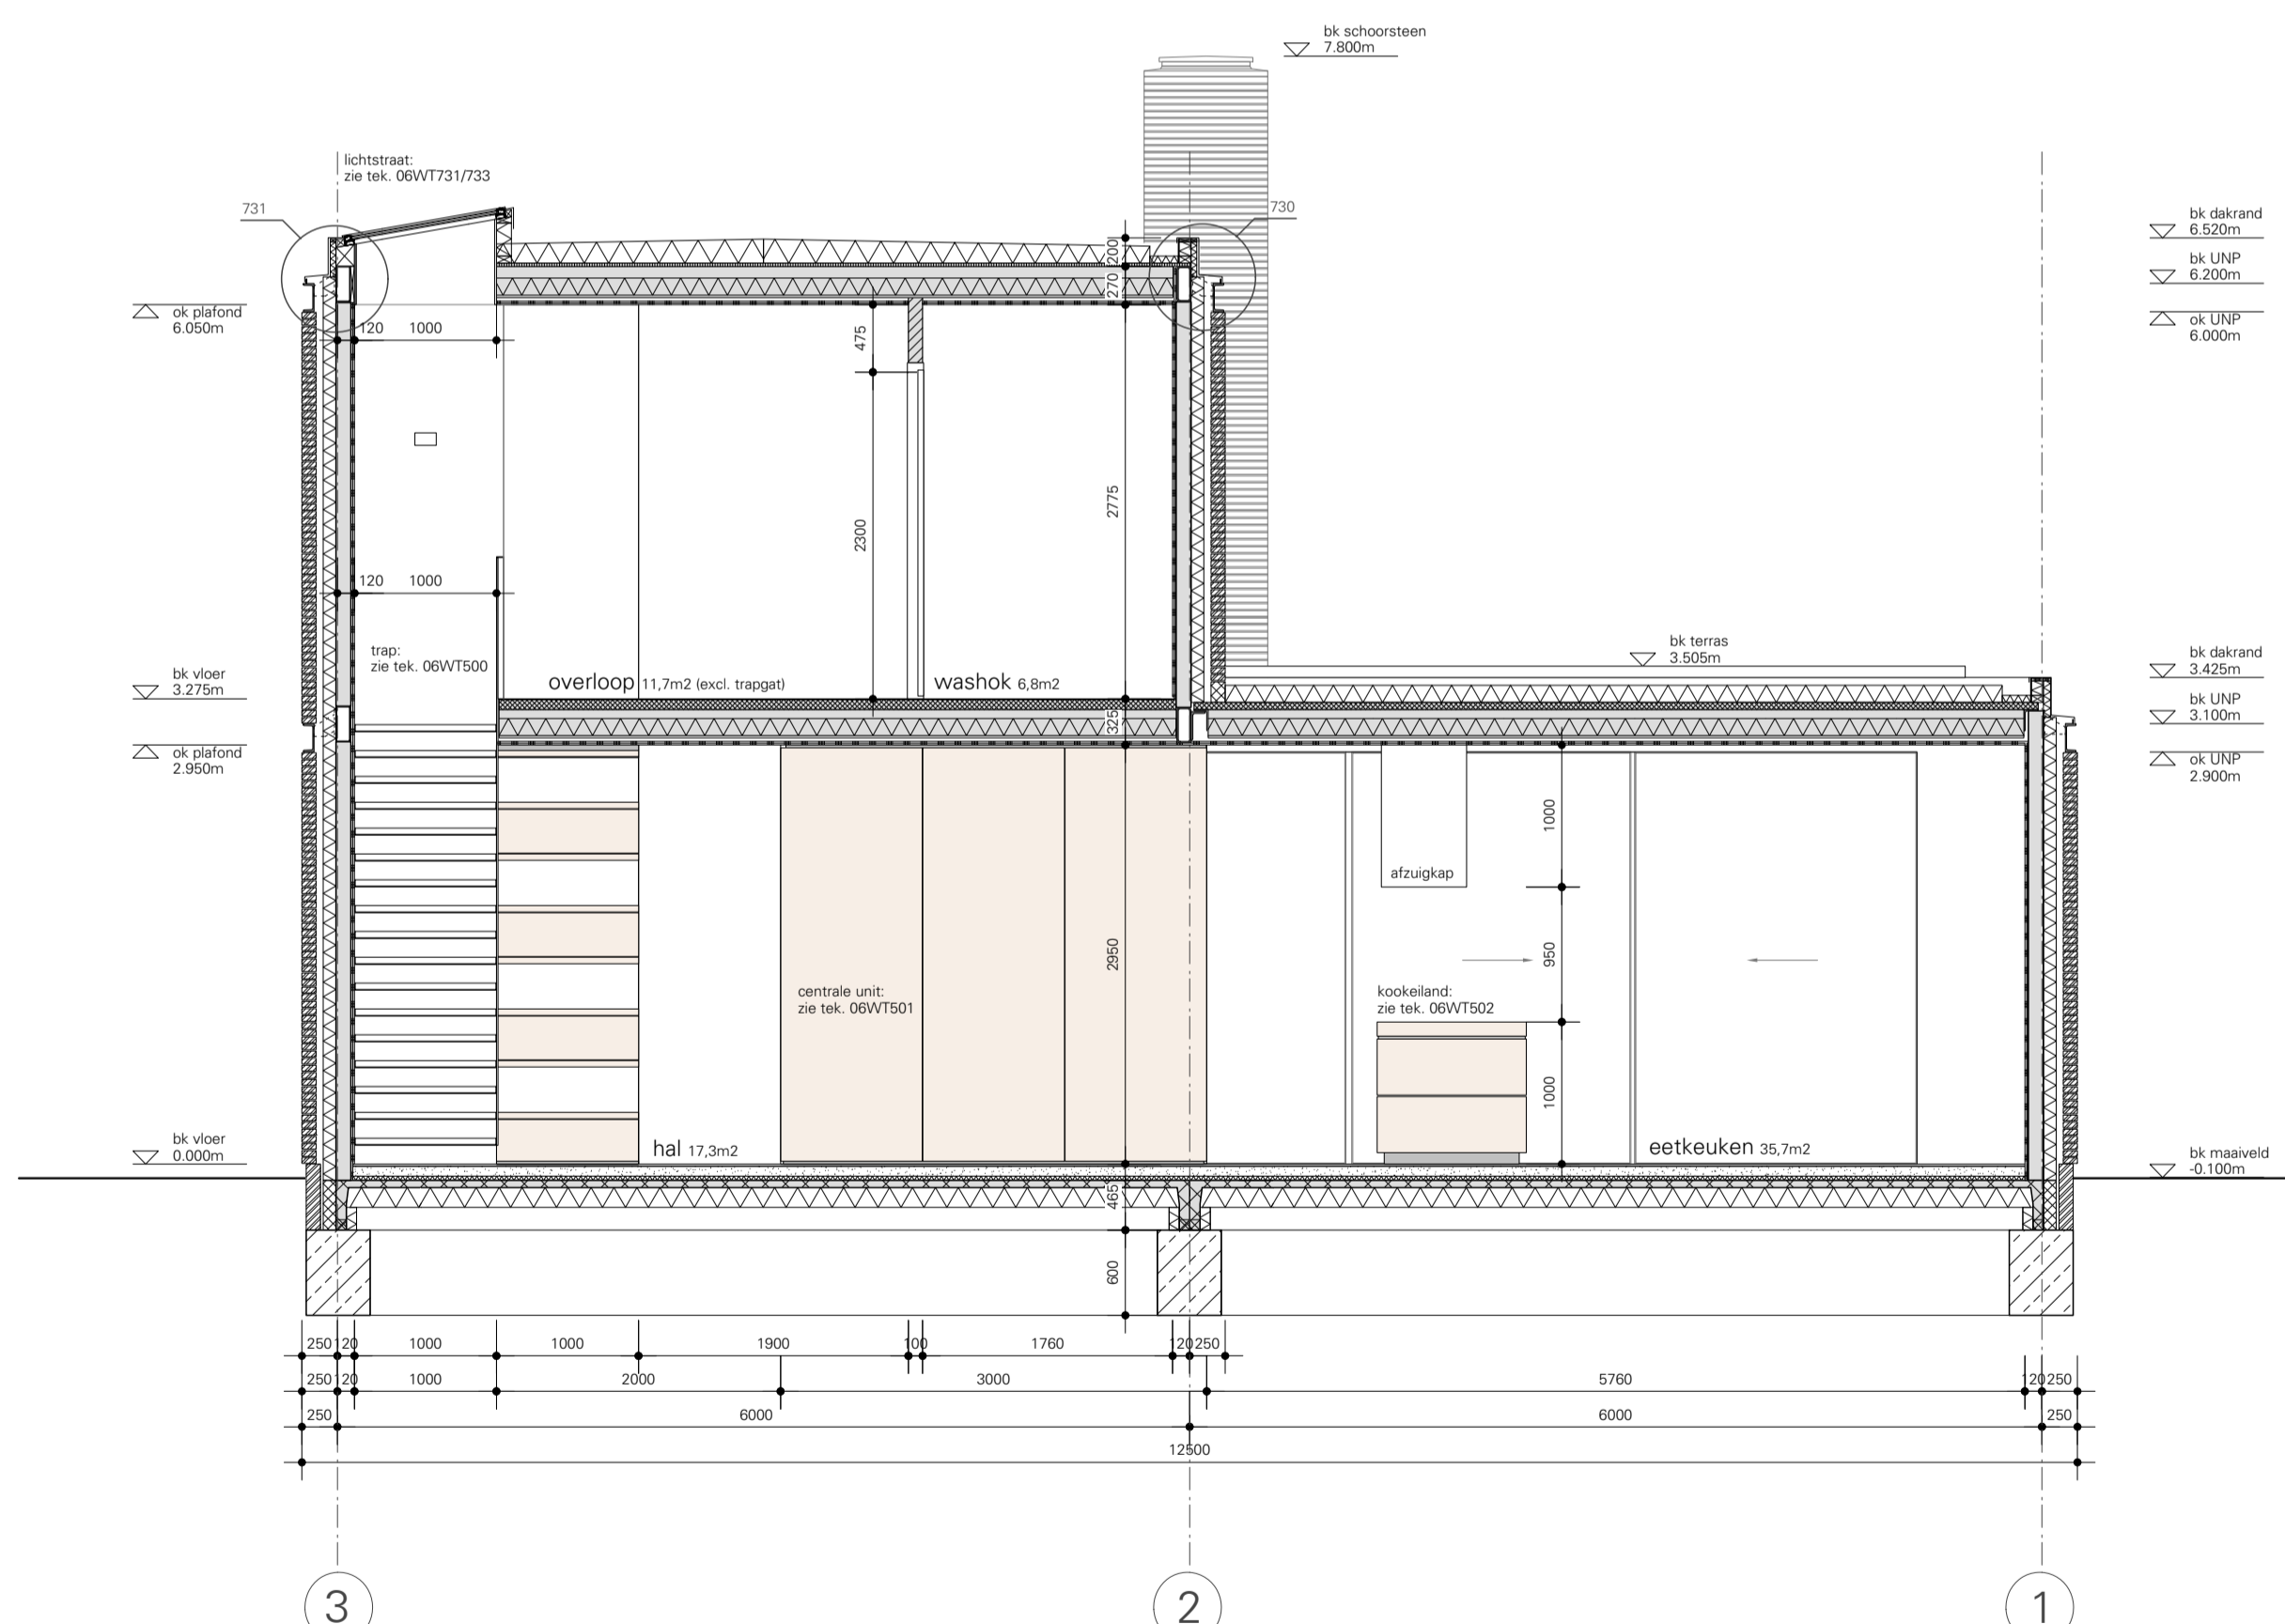


DOORSNEDE C-C

WERKTEKENINGEN DEFINITIEF

<b>MIRARCHITECTEN</b>		
<small>legmeesterstraat 79 · 1058 nc amsterdam · t +31 (0)20 4198 991 · info@mir.nl · www.mir.nl</small>		
<b>project</b>	<b>datum</b>	<b>gewijzigd</b>
huis ihkb 2, kavel 74, Rietveld Oost	10-09-2010	
<b>opdrachtgever</b>	<b>schaal</b>	<b>formaat</b>
Ineke Hofer en Klaas Brongers	1:50	A2
<b>onderwerp</b>	<b>werk</b>	<b>blad</b>
dwarsdoorsnedes	MIR 081	06WT400

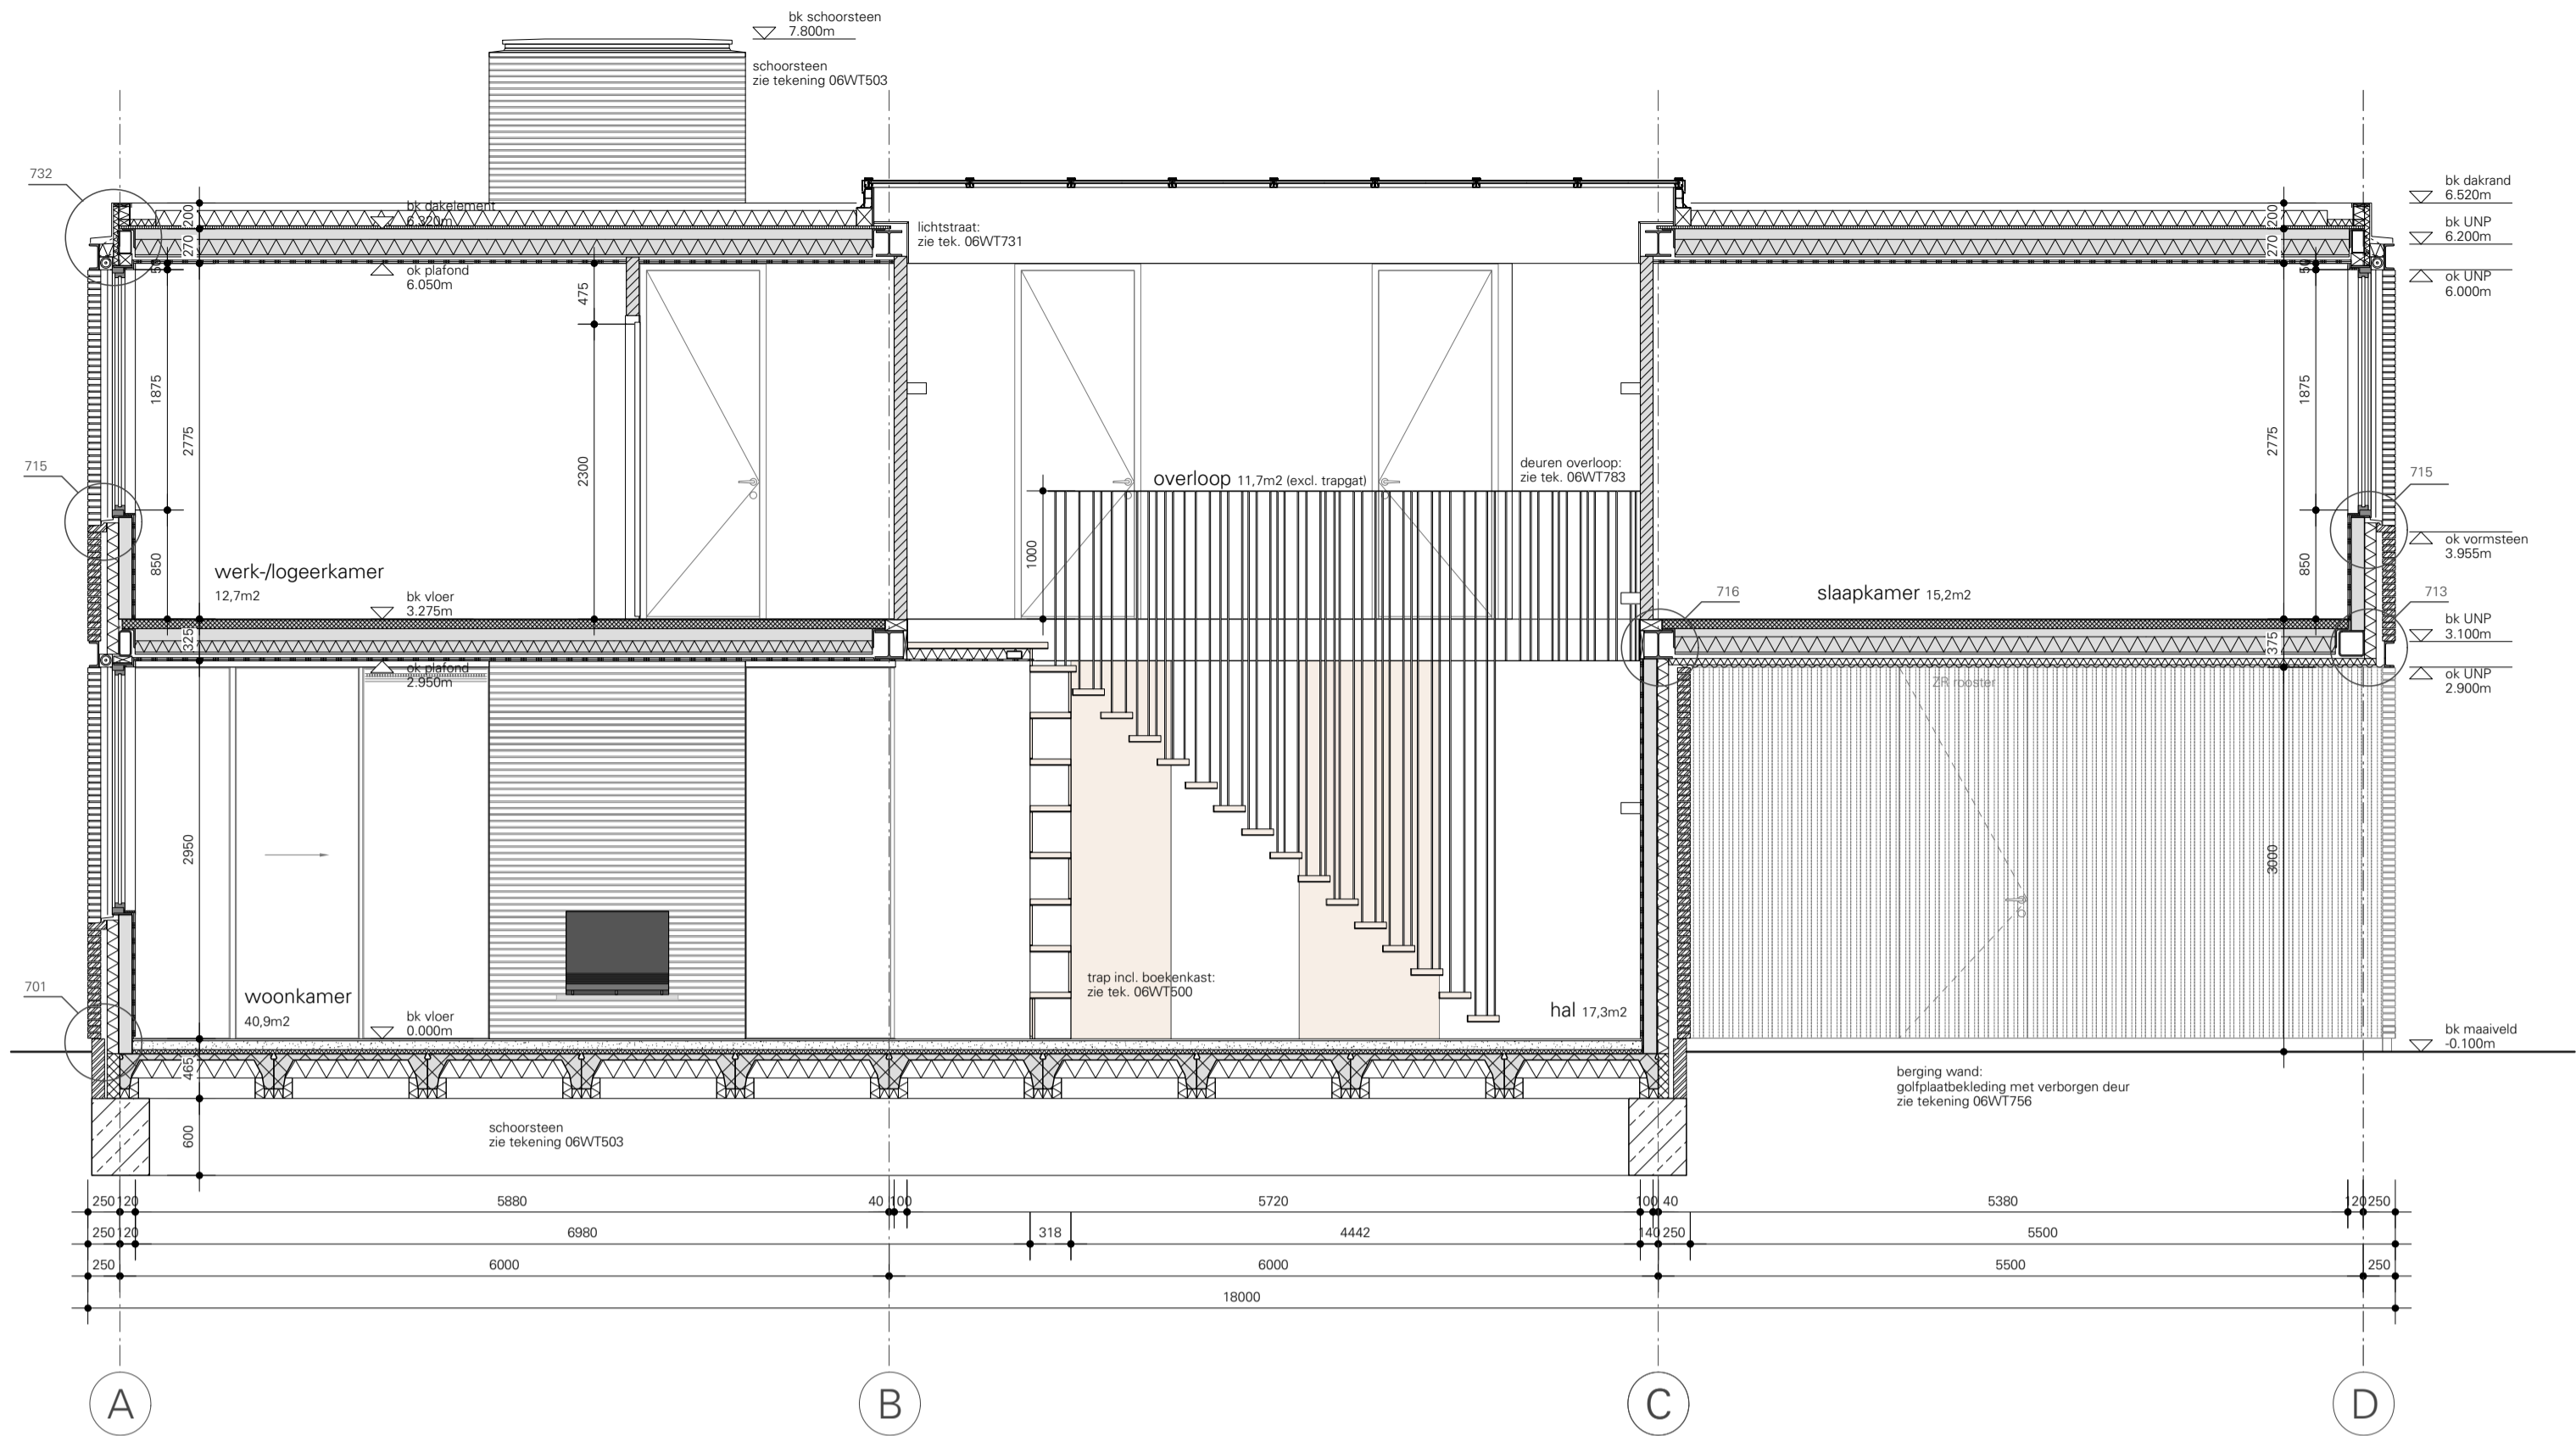

DOORSNEDE A-A

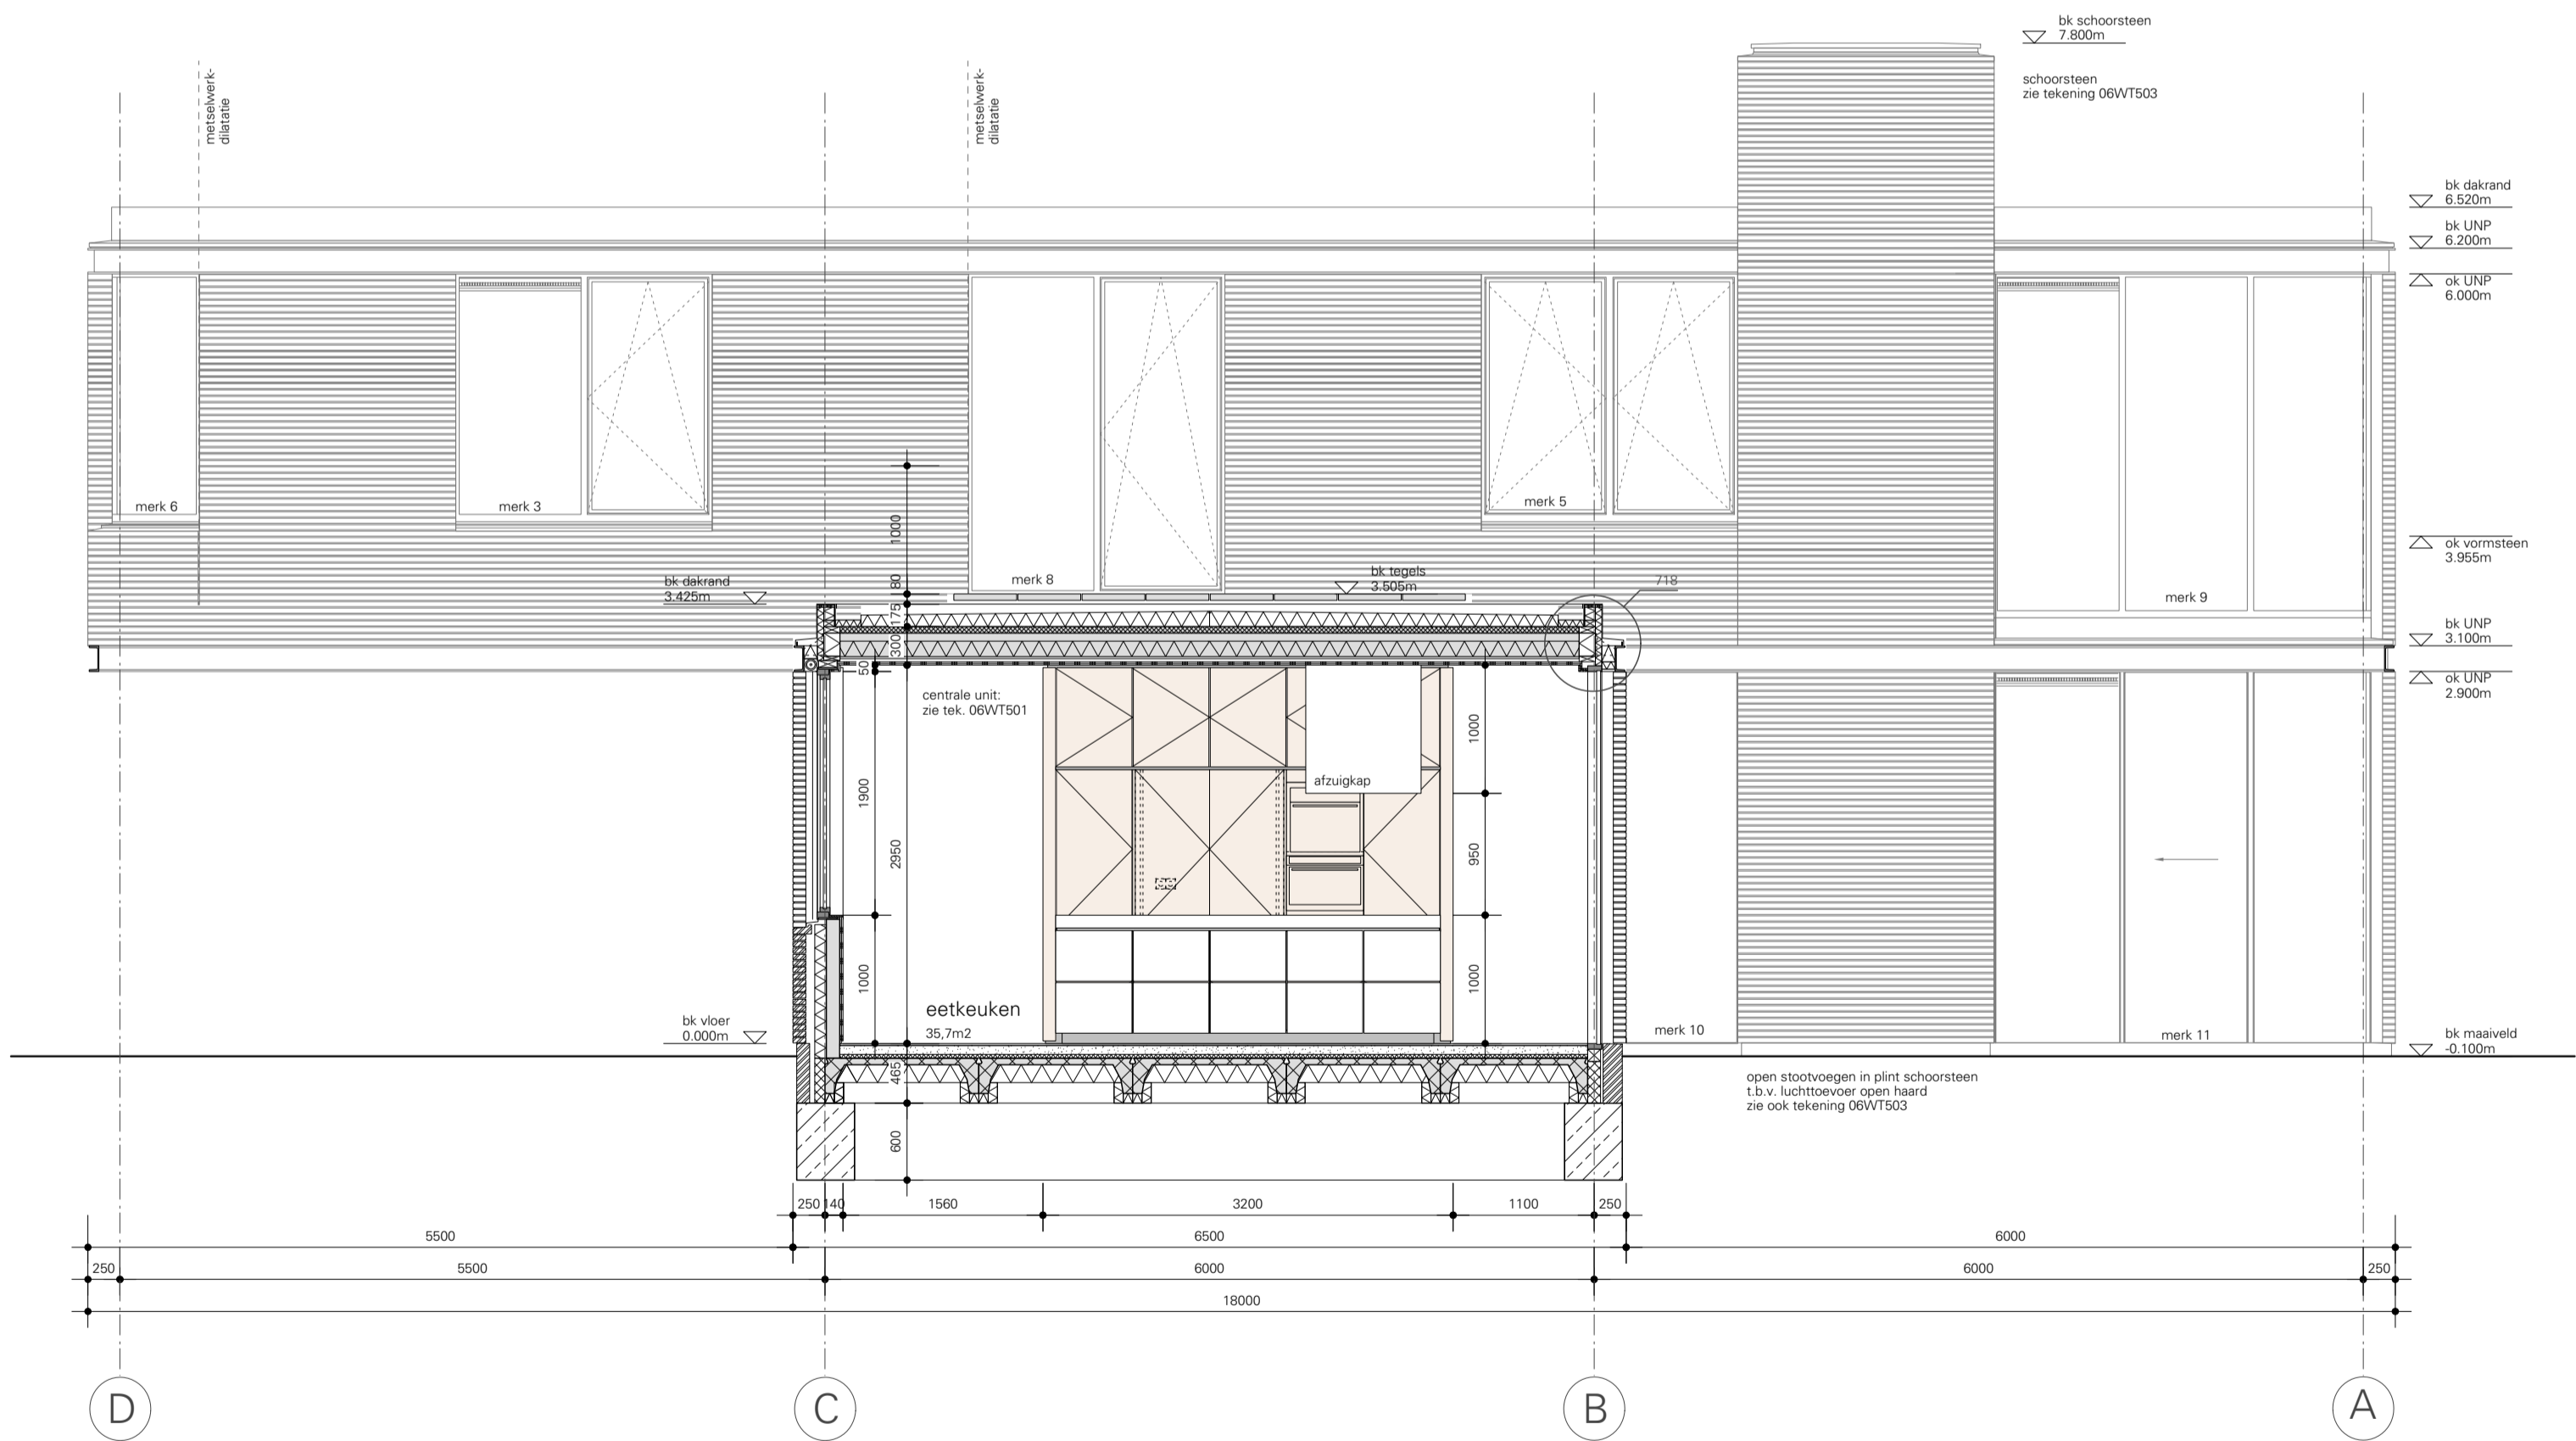

DOORSNEDE D-D

WERKTEKENINGEN DEFINITIEF

<b>MIRARCHITECTEN</b>		
legmeerstraat 79 · 1058 nc amsterdam · t +31 (0)20 4198 991 · info@mir.nl · www.mir.nl		
project	datum	gewijzigd
huis ihkb 2, kavel 74, Rietveld Oost	10-09-2010	
opdrachtgever	schaal	formaat
Ineke Hofer en Klaas Brongers	1:50	A2
onderwerp	werk	blad
langsdoorsneden	MIR 081	06WT401