



Aanzicht as-02

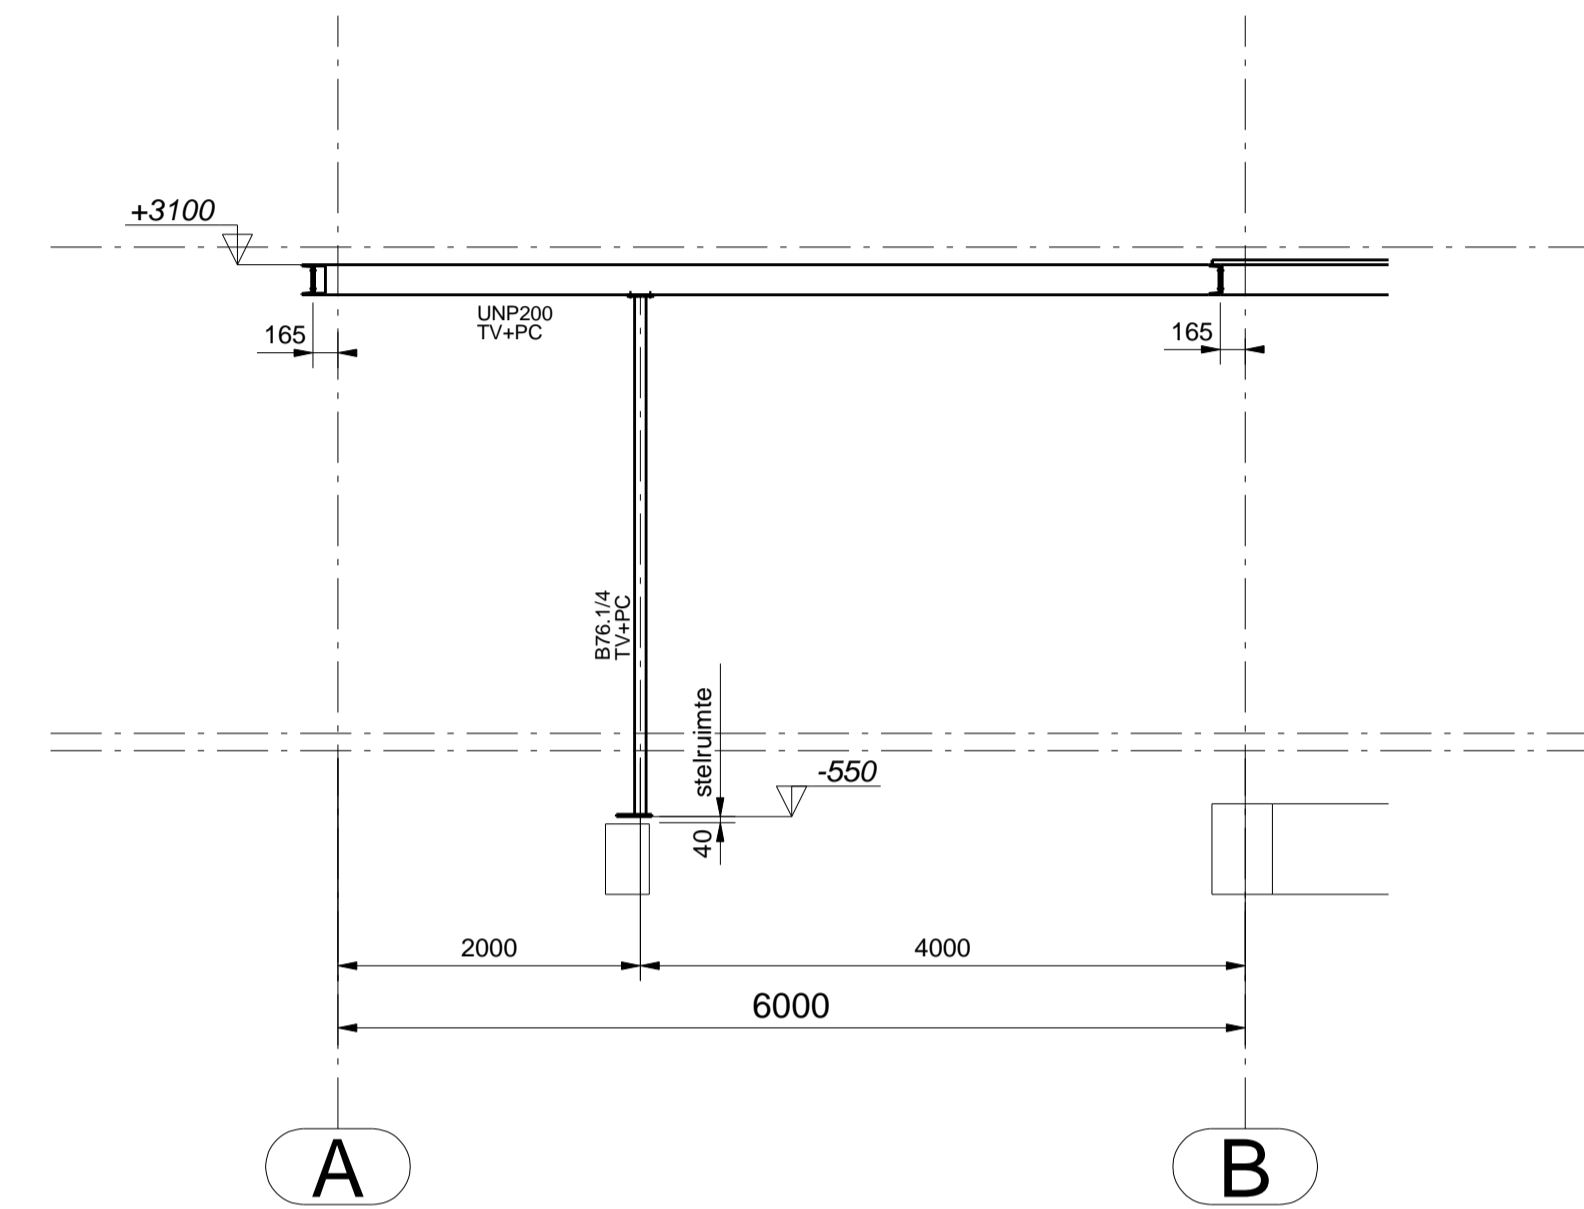

Aanzicht as-01

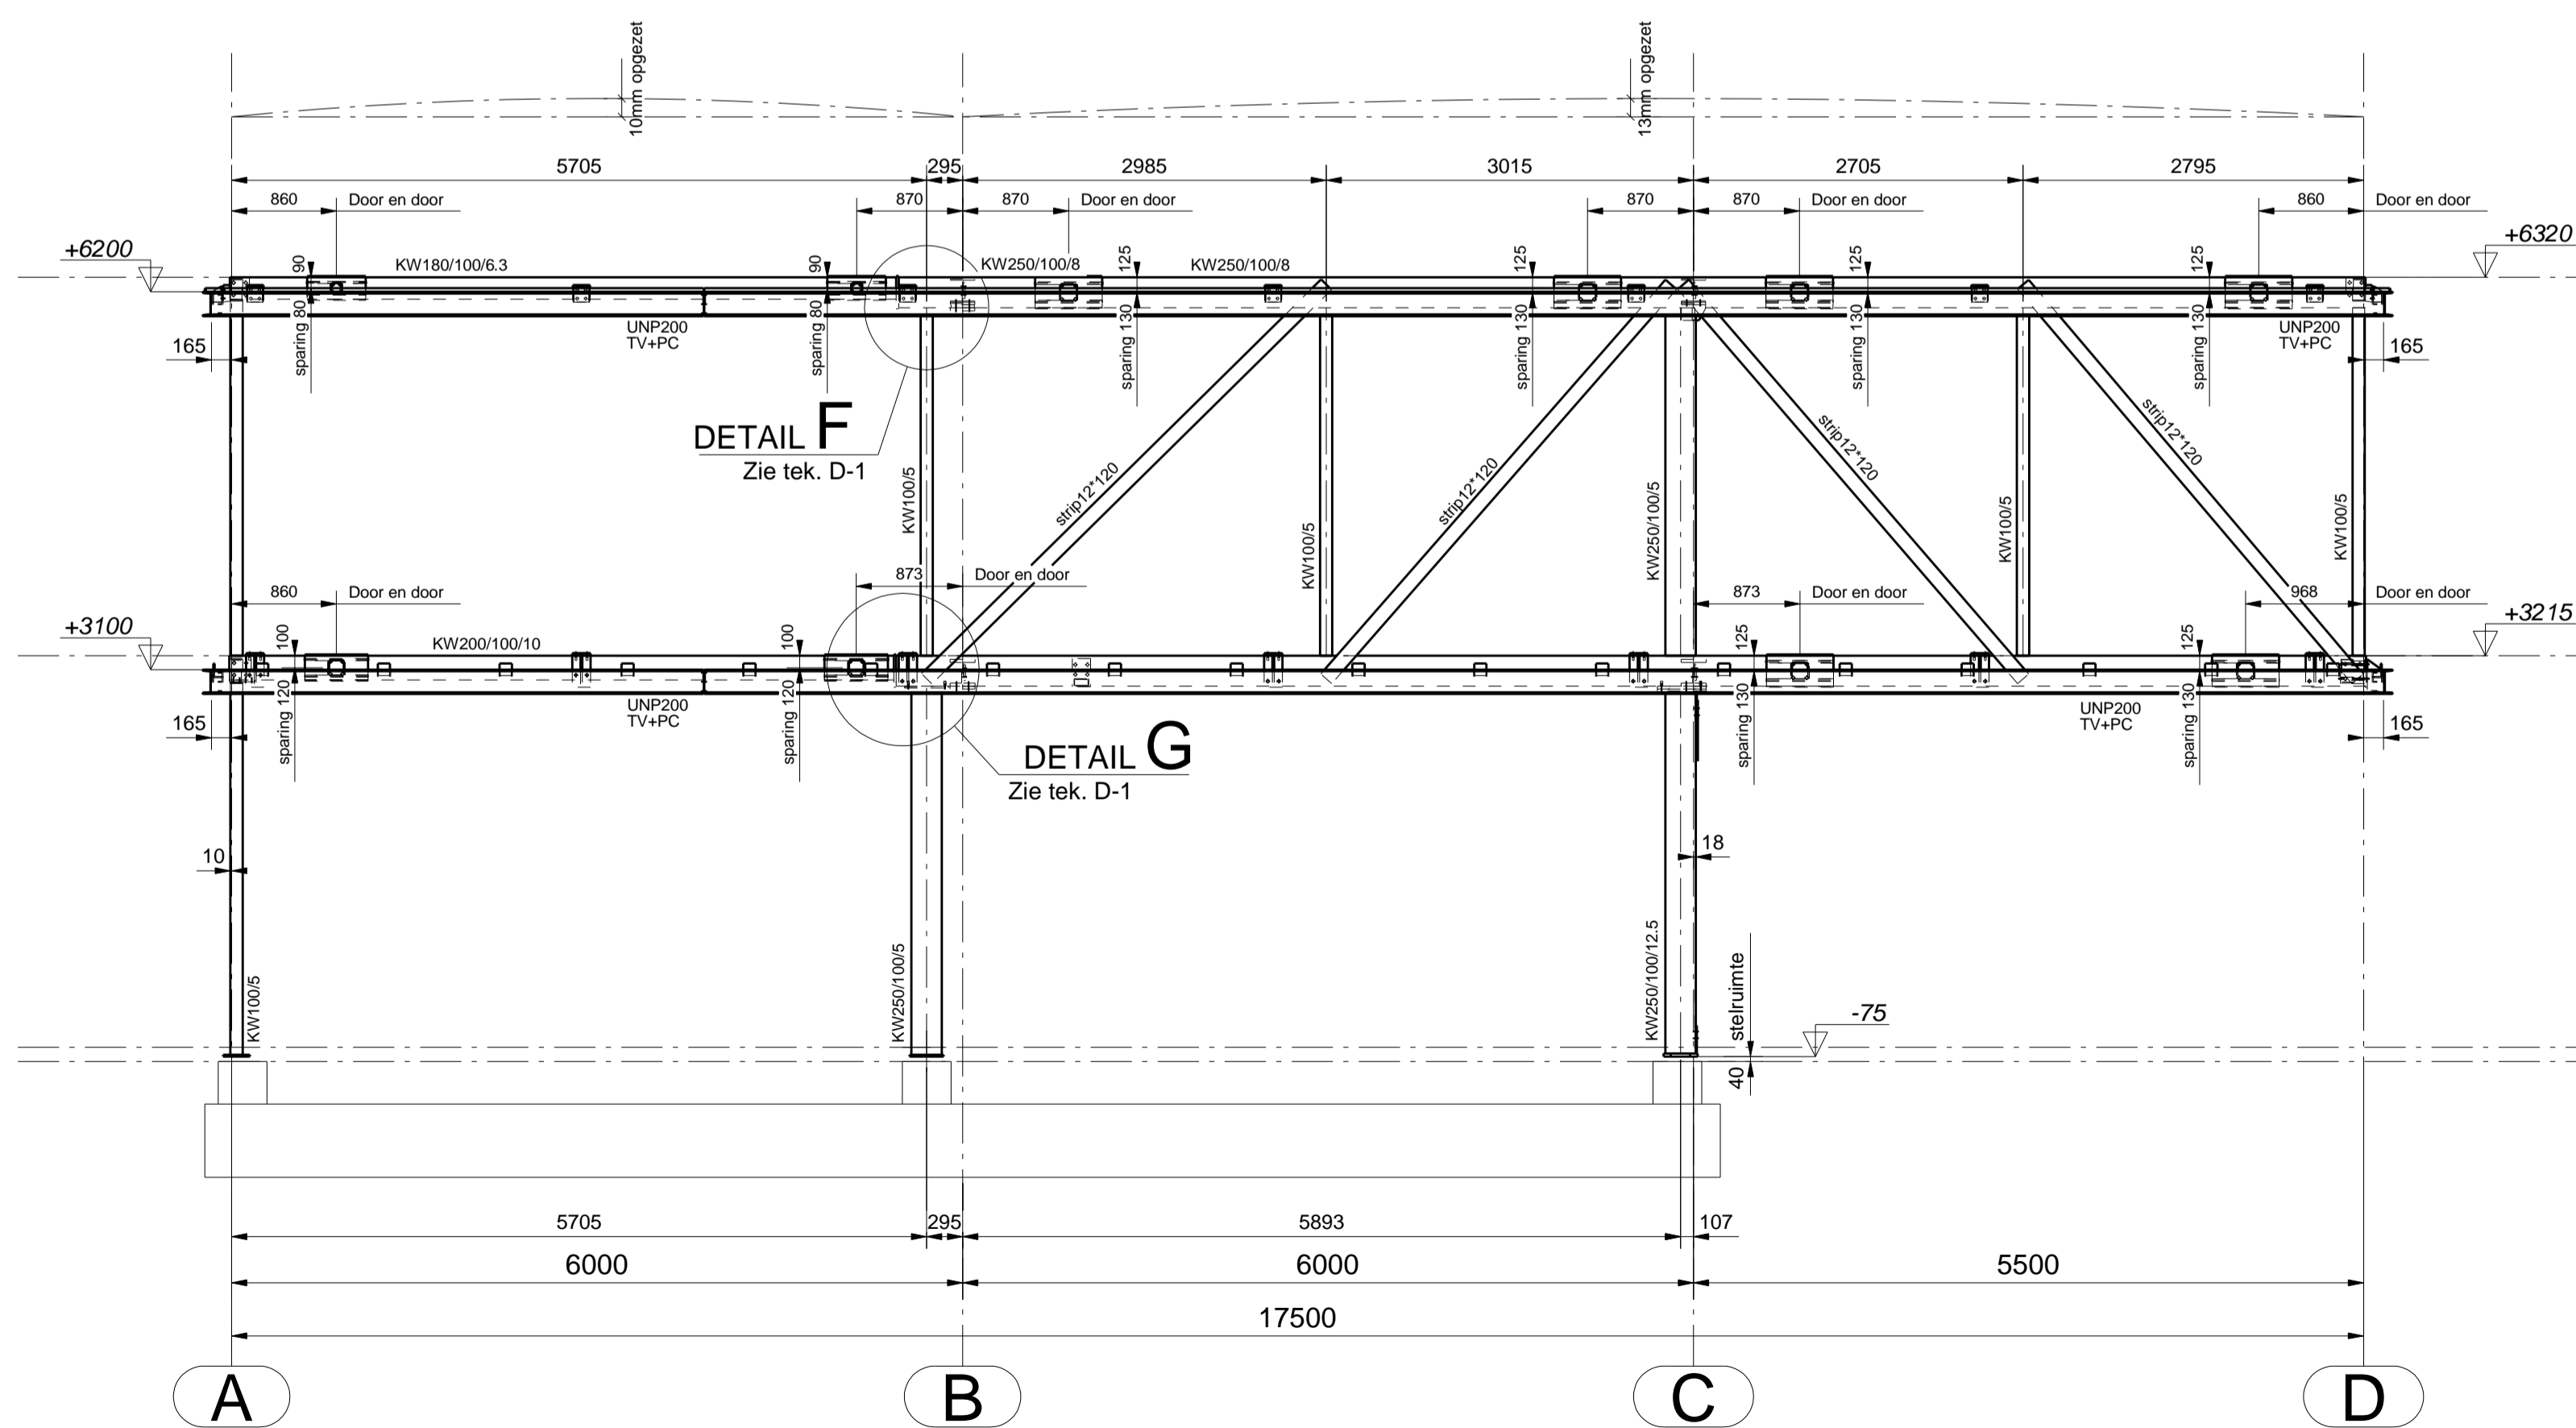

Aanzicht as-03

Zie tekening D1 voor de diverse doorsneden en details

Algemeen:
 Kokerprofielen materiaal S355J2, Overig staal S235JR
 Lassen koker op koker S355 minimaal a=1,1 t
 Overige lassen a=1/5 t

-	01-12-2010	Definitief (UNP's 200 tussen as-1 en as-2 nog op HOLD)	2
-	19-10-2010	TER CONTROLE	1
REVISIE:	REV. DATUM:	REVISIE OMSCHRIJVING:	REV. NR.:
Inhoud tekening:	Aanzichten cijfer stramien		Tenzij anders vermeld:
Omschr. fase:	Fase 1: Staalconstructie		Mat.: S355J2
Tekenaar:	John Meiland		Bouten: 8.8
Schaal:	1:50		Lassen A=4
			Kettinglassen A=4 50-200
 			
			
Gedeputeerde Laanweg 53, 1619 PB Andijk Postbus 46, 1619 ZG Andijk Tel.: 0228-594070 Fax.: 0228-594079			
Opdrachtgever:	Bouwmaatschappij Visser en Mol BV		Ordernr.:
Project:	Nieuwbouw woonhuis 'IHKB2'		W10228
Bouwadres:	Kavel 74, Rietveld Oost te Amsterdam IJburg		Tekeningnr.:
Afwerking staalconstructie:	(Uit 1 zicht) Gestraald + 1 laag epoxy zinkfos.pr. 80mu RAL7005 Grijs (zicht) Ø76,1x4; Therm verzinkt + 2 laags poedercoat 120mu PE52/MX+725		M-3