


hakt CorTien

G

8

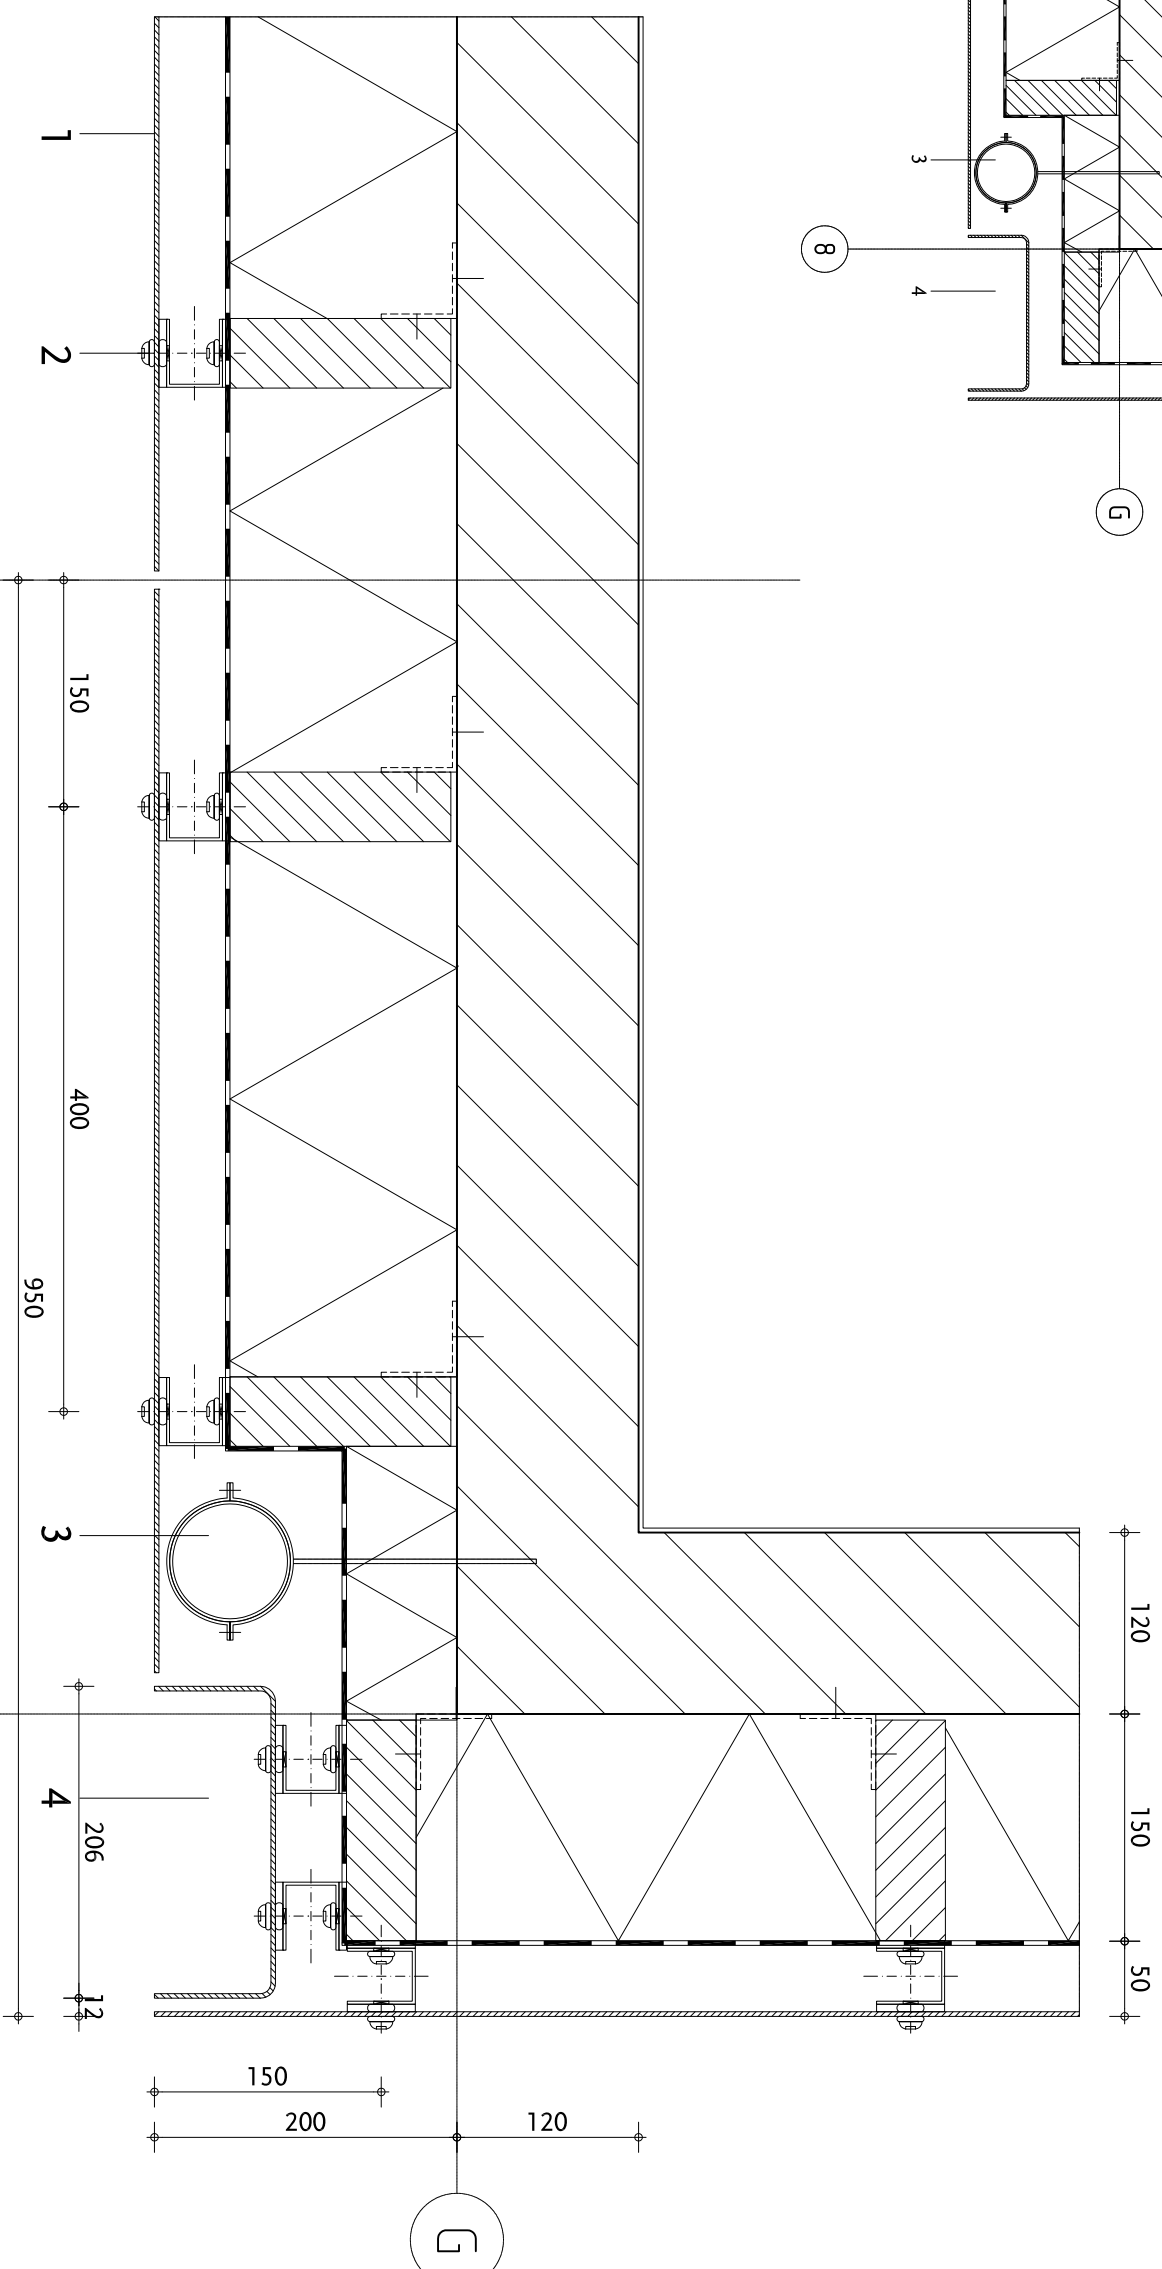

hakt CorTien

G

8

1. CorTien staal 3 mm
2. bevestiging vlg. opg. CorTien leverancier, RVS
Torschroeven, kunststof afstandhouder, CorTienstalen
gezet omegaprofielen
dampdoorlatende waterkerende folie
regelw 46 x 146 mm
minerale wol 150 mm
hoekprofiel
3. kalkzandsteen 120 mm, behangklaar
4. hemelwater afvoer
5. U-profiel CorTien staal
6. CorTien stalen rib
7. houten kozijn 114 x 67 Ral 9010 Reinweiss
houten deur 54 x 114 RAL 6012 Schwarzgrun
isolatie glas
8. kokers 10 x 40mm, VMG Versteeg
9. persrooster, maaswijdte 30 x 30
10. CorTienstaal 2mm geperforeerd tpv nok
bevestiging, RVS Torschroeven, kunststof
afstandhouder, CorTienstalen gezet omegaprofielen
10. bitumense dakbedekking 2 laags
multiplex 18 mm
dakisolatie op afschot
dampremmende waterkerende folie
regelwerk 30 x 46 mm2 x 12.5 mm gipsplaat
11. 1 x 12.5 mm gipskartonplaat
spijkerregel
geïsoleerde dakplaten 190 mm
dampdoorlatende waterkerende folie
tengel 20 mm
regelwerk 34 mm
12. ruimte t.b.v. dakdoorvoeren