1. CorTen staal 3 mm
2. bevestiging vlg. opg. CorTen leverancier, RVS
   Torxschroeven, kunststof afstandhouder, CorTenstalen
   gezet omegaprofielen
   dampdoorlatende waterkerende folie
   regels 46 x 146 mm
   minerale wol 150 mm
   hoekprofiel
   kalkzandsteen 120 mm, behangklaar
3. hemelwater afvoer
4. U-profiel CorTen staal
5. CorTen stalen rib
6. houten kozijn 114 x 67 Ral 9010 Reinweiss
   houten deur 54 x 114 RAL 6012 Schwarzgrun
   isolatie glas
7. kokers 10 x 40mm, VMG Versteeg
8. persrooster,maaswijdte 30 x 30
9. CorTenstaal 2mm geperforeerd tpv nok
   bevestiging, RVS Torxschroeven, kunststof
   afstandhouder, CorTenstalen gezet omegaprofielen
10. bitumeuse dakbedekking 2 laags
    multiplex 18 mm
    dakisolatie op afschot
    dampremmende waterkerende folie
    regelwerk 30 x 46 mm2 x 12.5 mm gipsplaat
11. 1 x 12.5 mm gipskartonplaat
    spijkerregel
    geisoleerde dakplaten 190 mm
    dampdoorlatende waterkerende folie
    tengel 20 mm
    regelwerk 34 mm
12. ruimte t.b.v. dakdoorvoeren

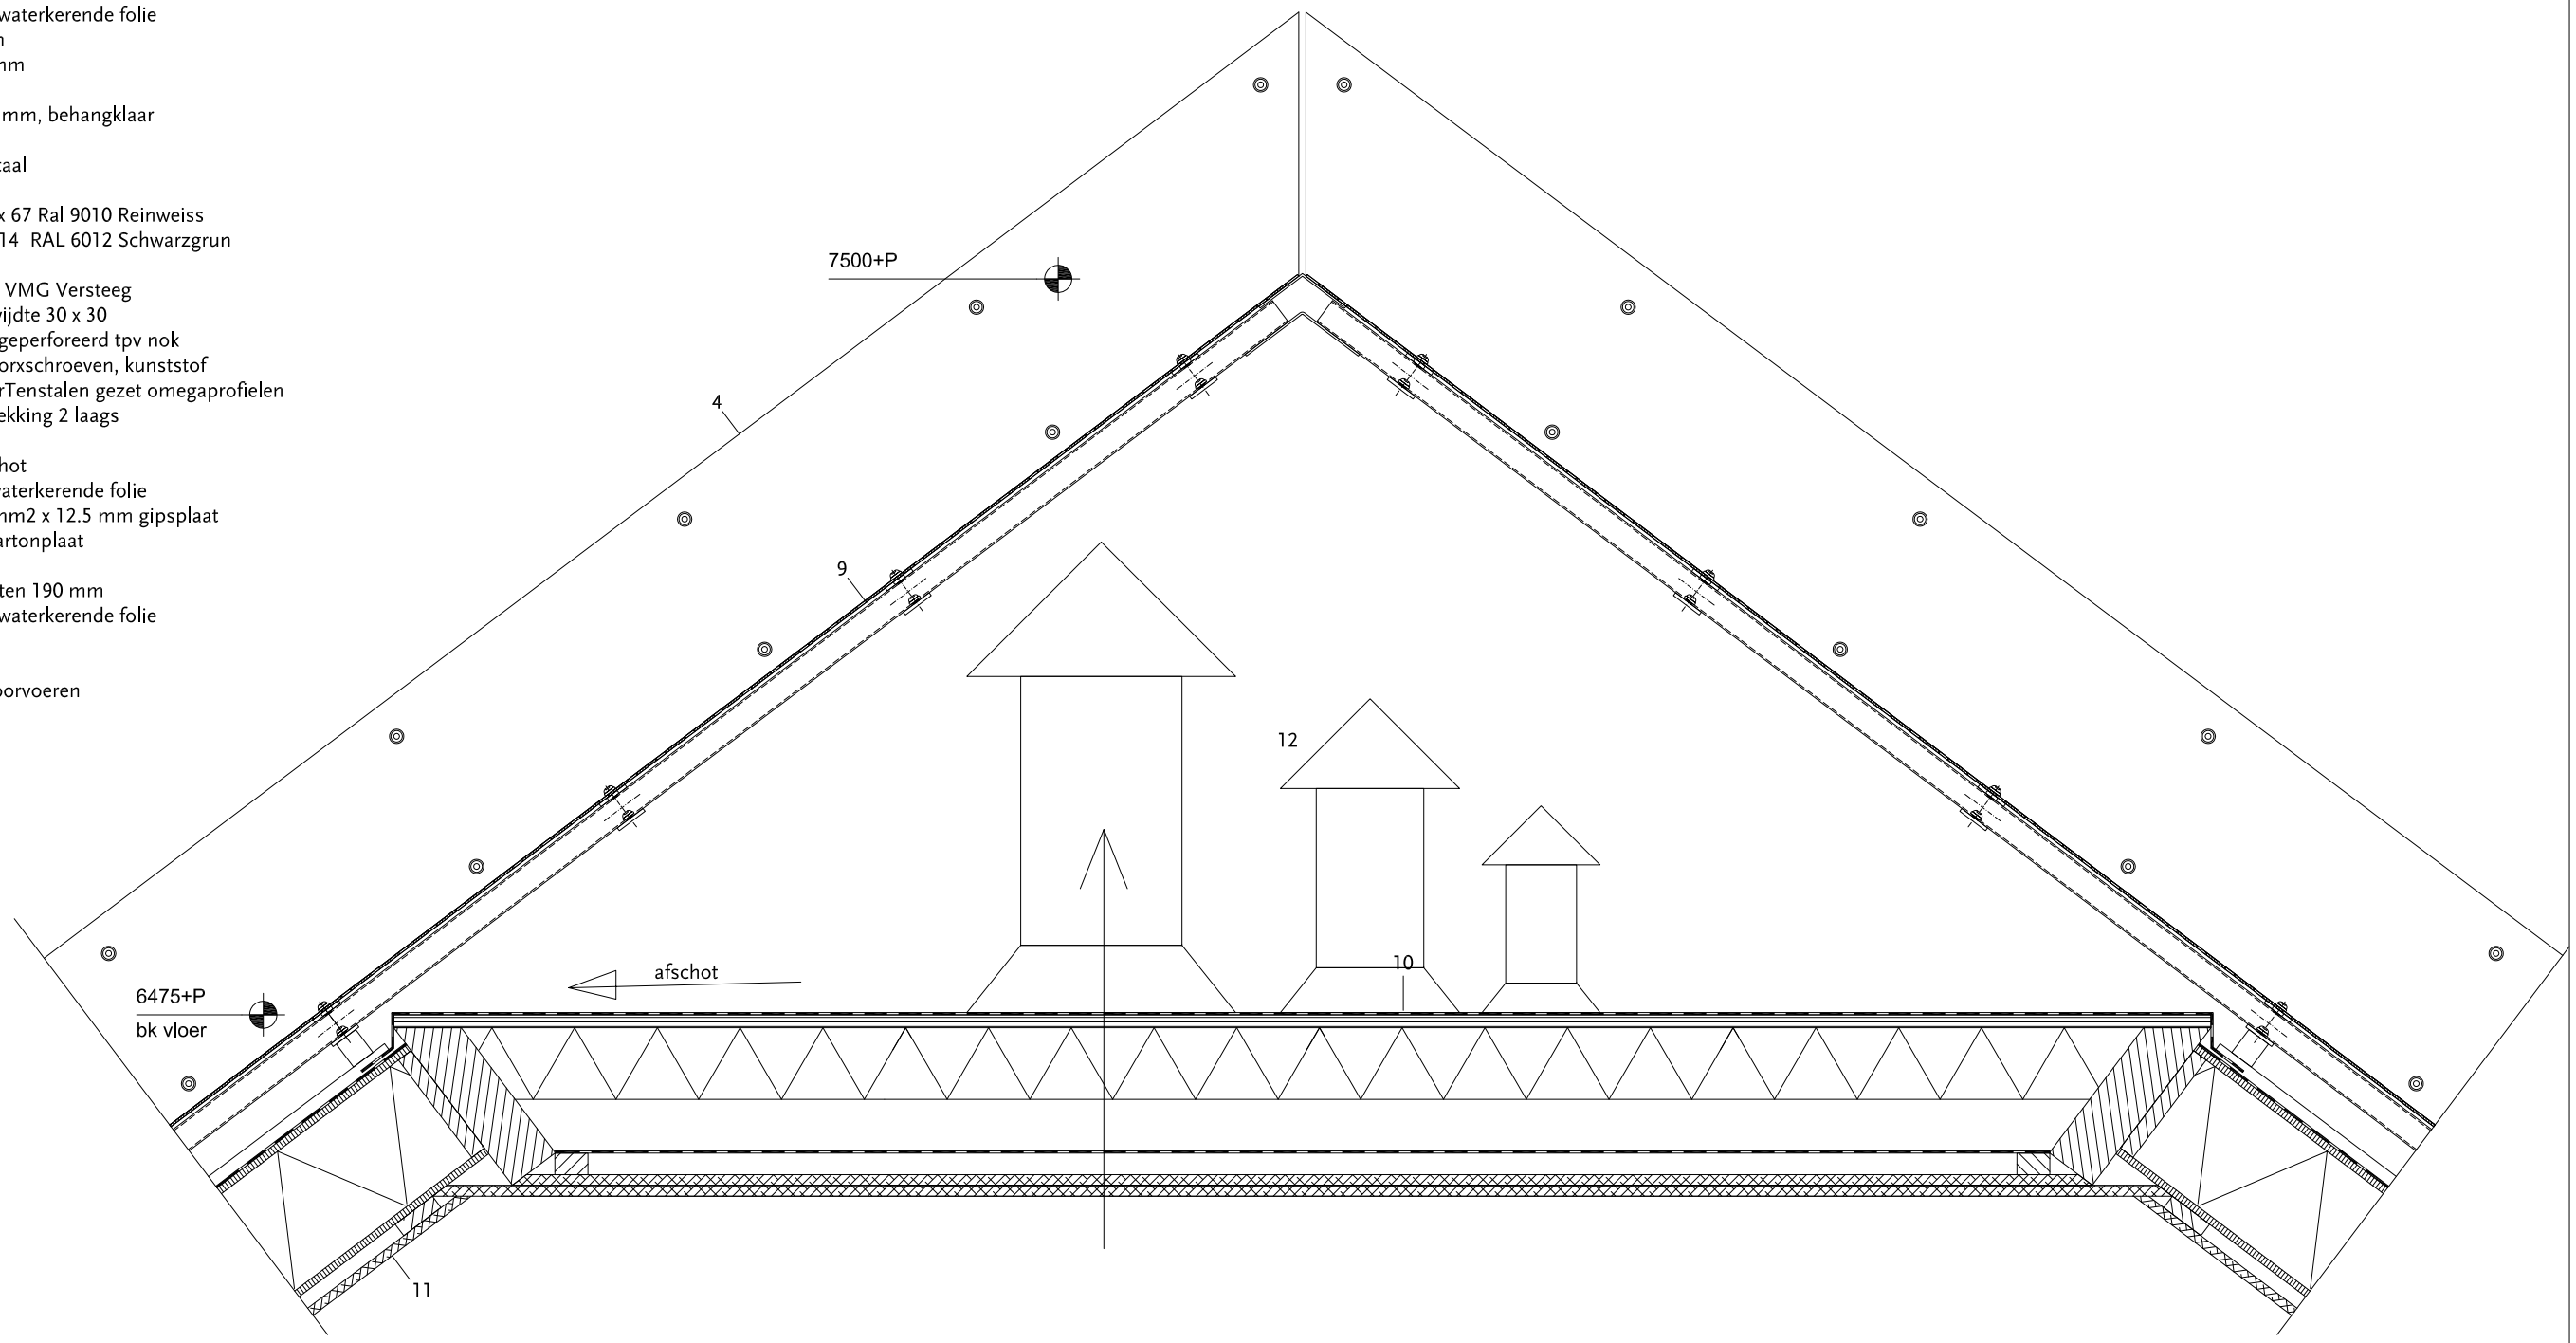

ABBINK × DE HAAS
architectures

PROJECT	De Korrels	DATUM	12.02.2010	BLAD	D.H9
LOCATIE	Haarlem	SCHAAL	1:10	OMSCHRIJVING	Description
OPDRACHTGEVER	DAX	FORMAAT	A3	FASE	PR. CONCEPT