




AAN TE VULLEN GEGEVENS KOEPEL
VOLGENS OPGAVE VECTOR FOILTEC

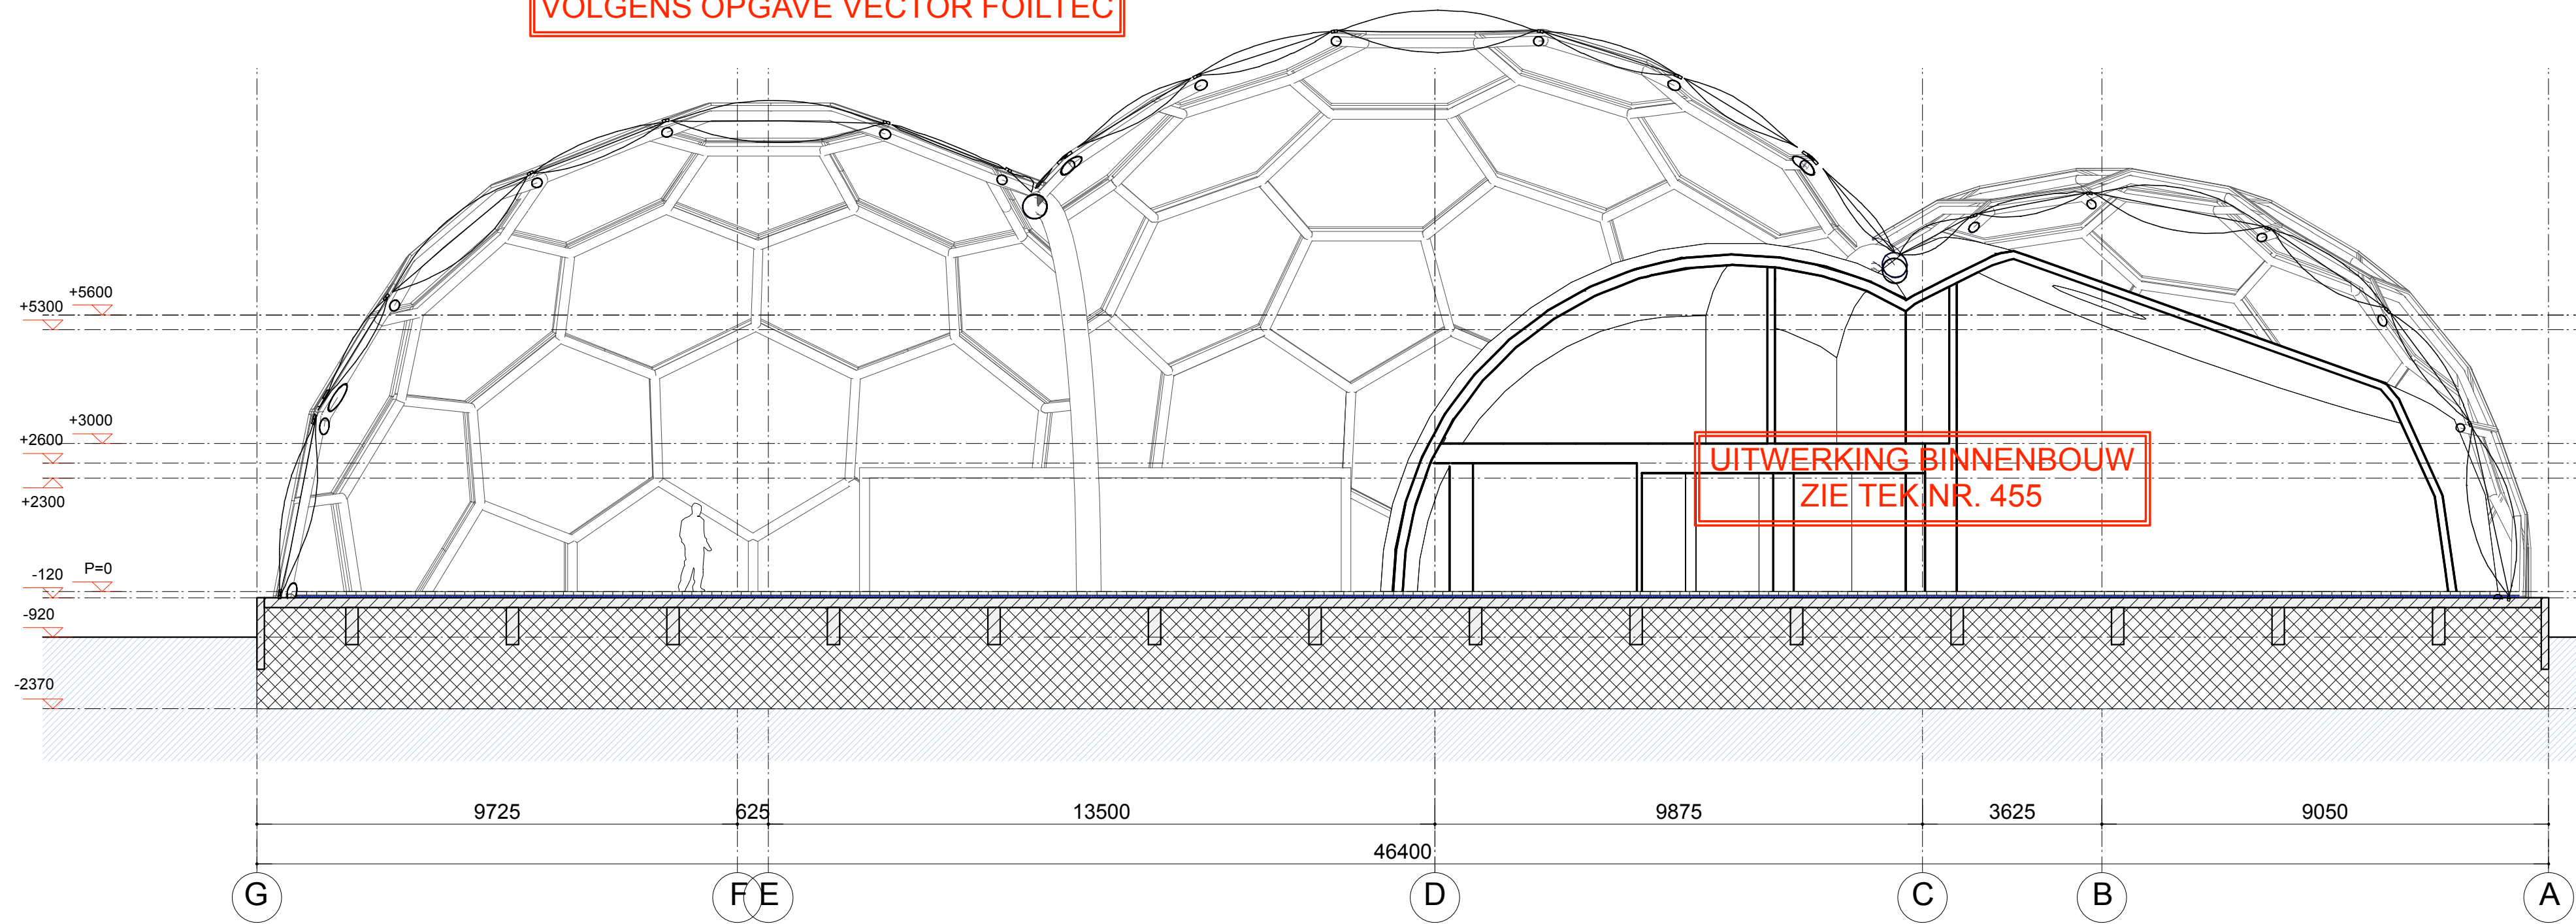


Doorsnede AA' drijvend paviljoen
schaal 1:100

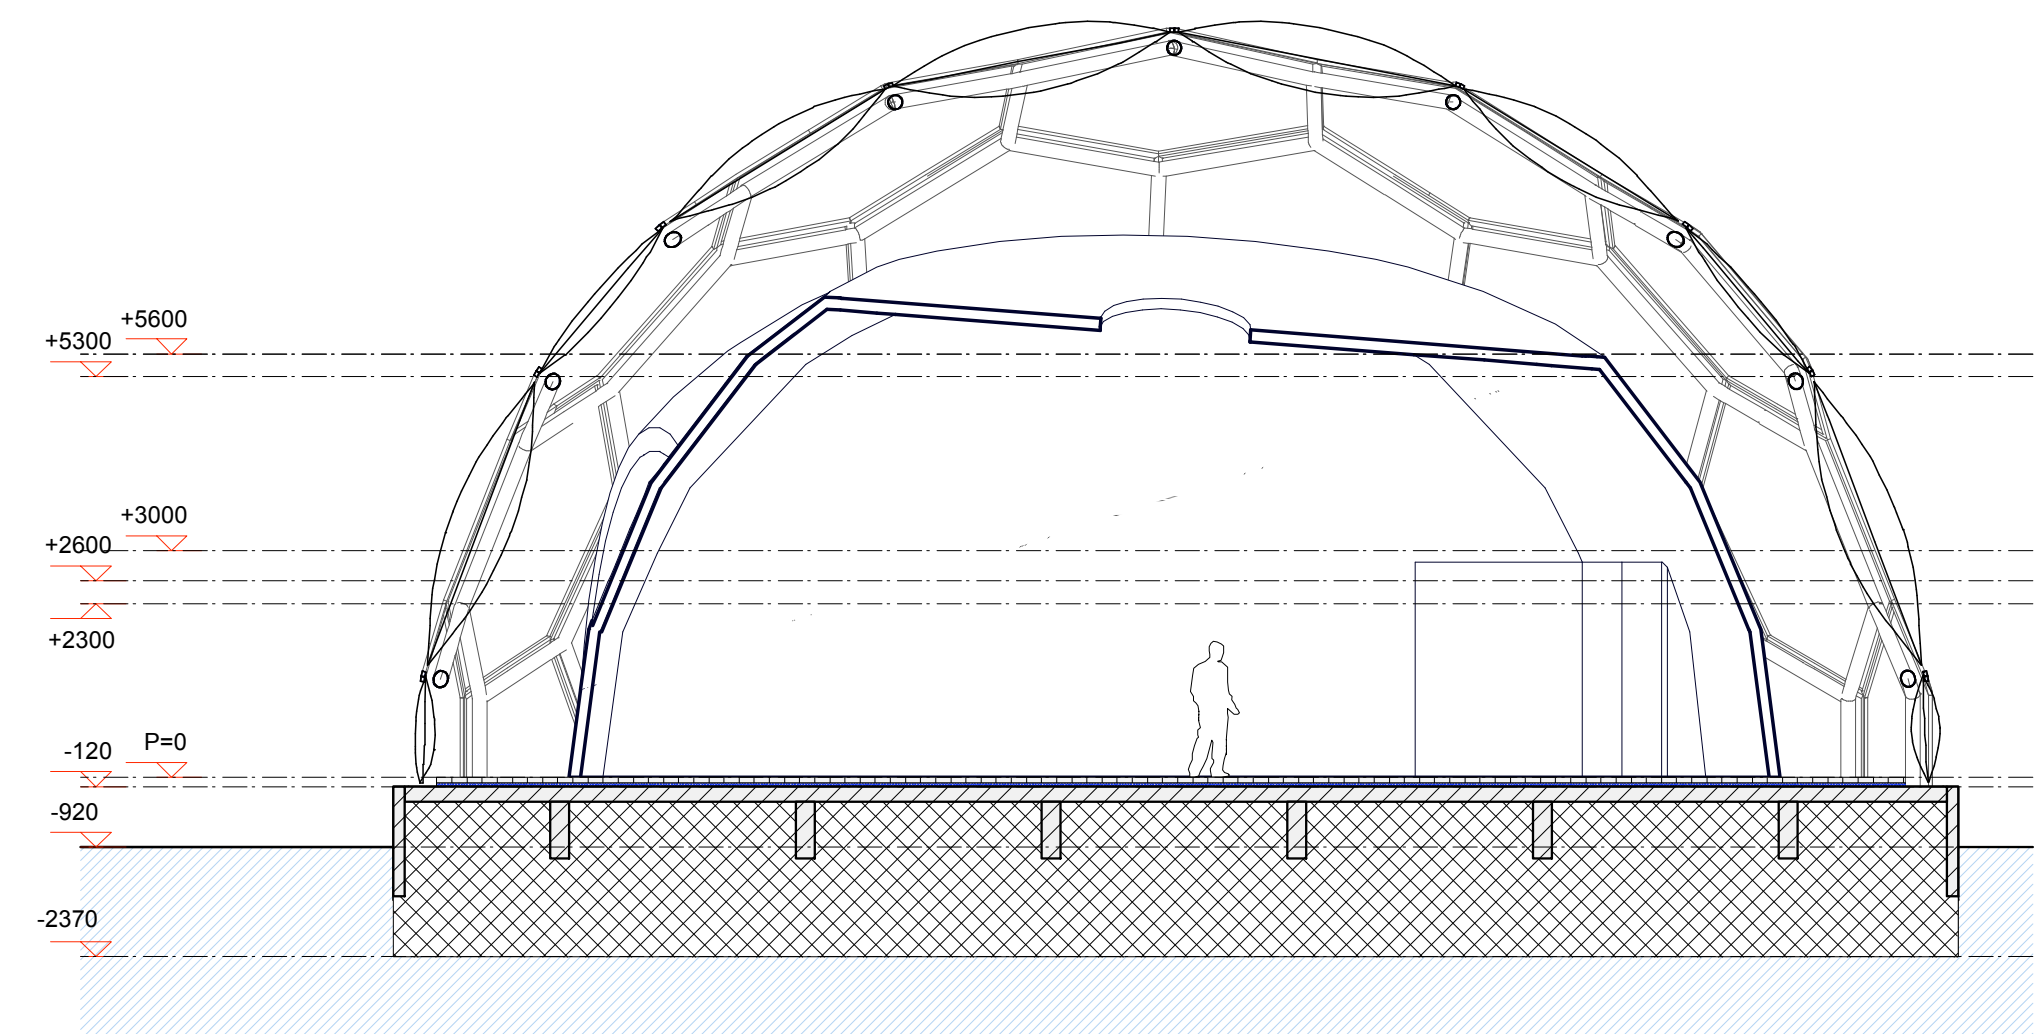

Doorsnede DD' drijvend paviljoen
schaal 1:100

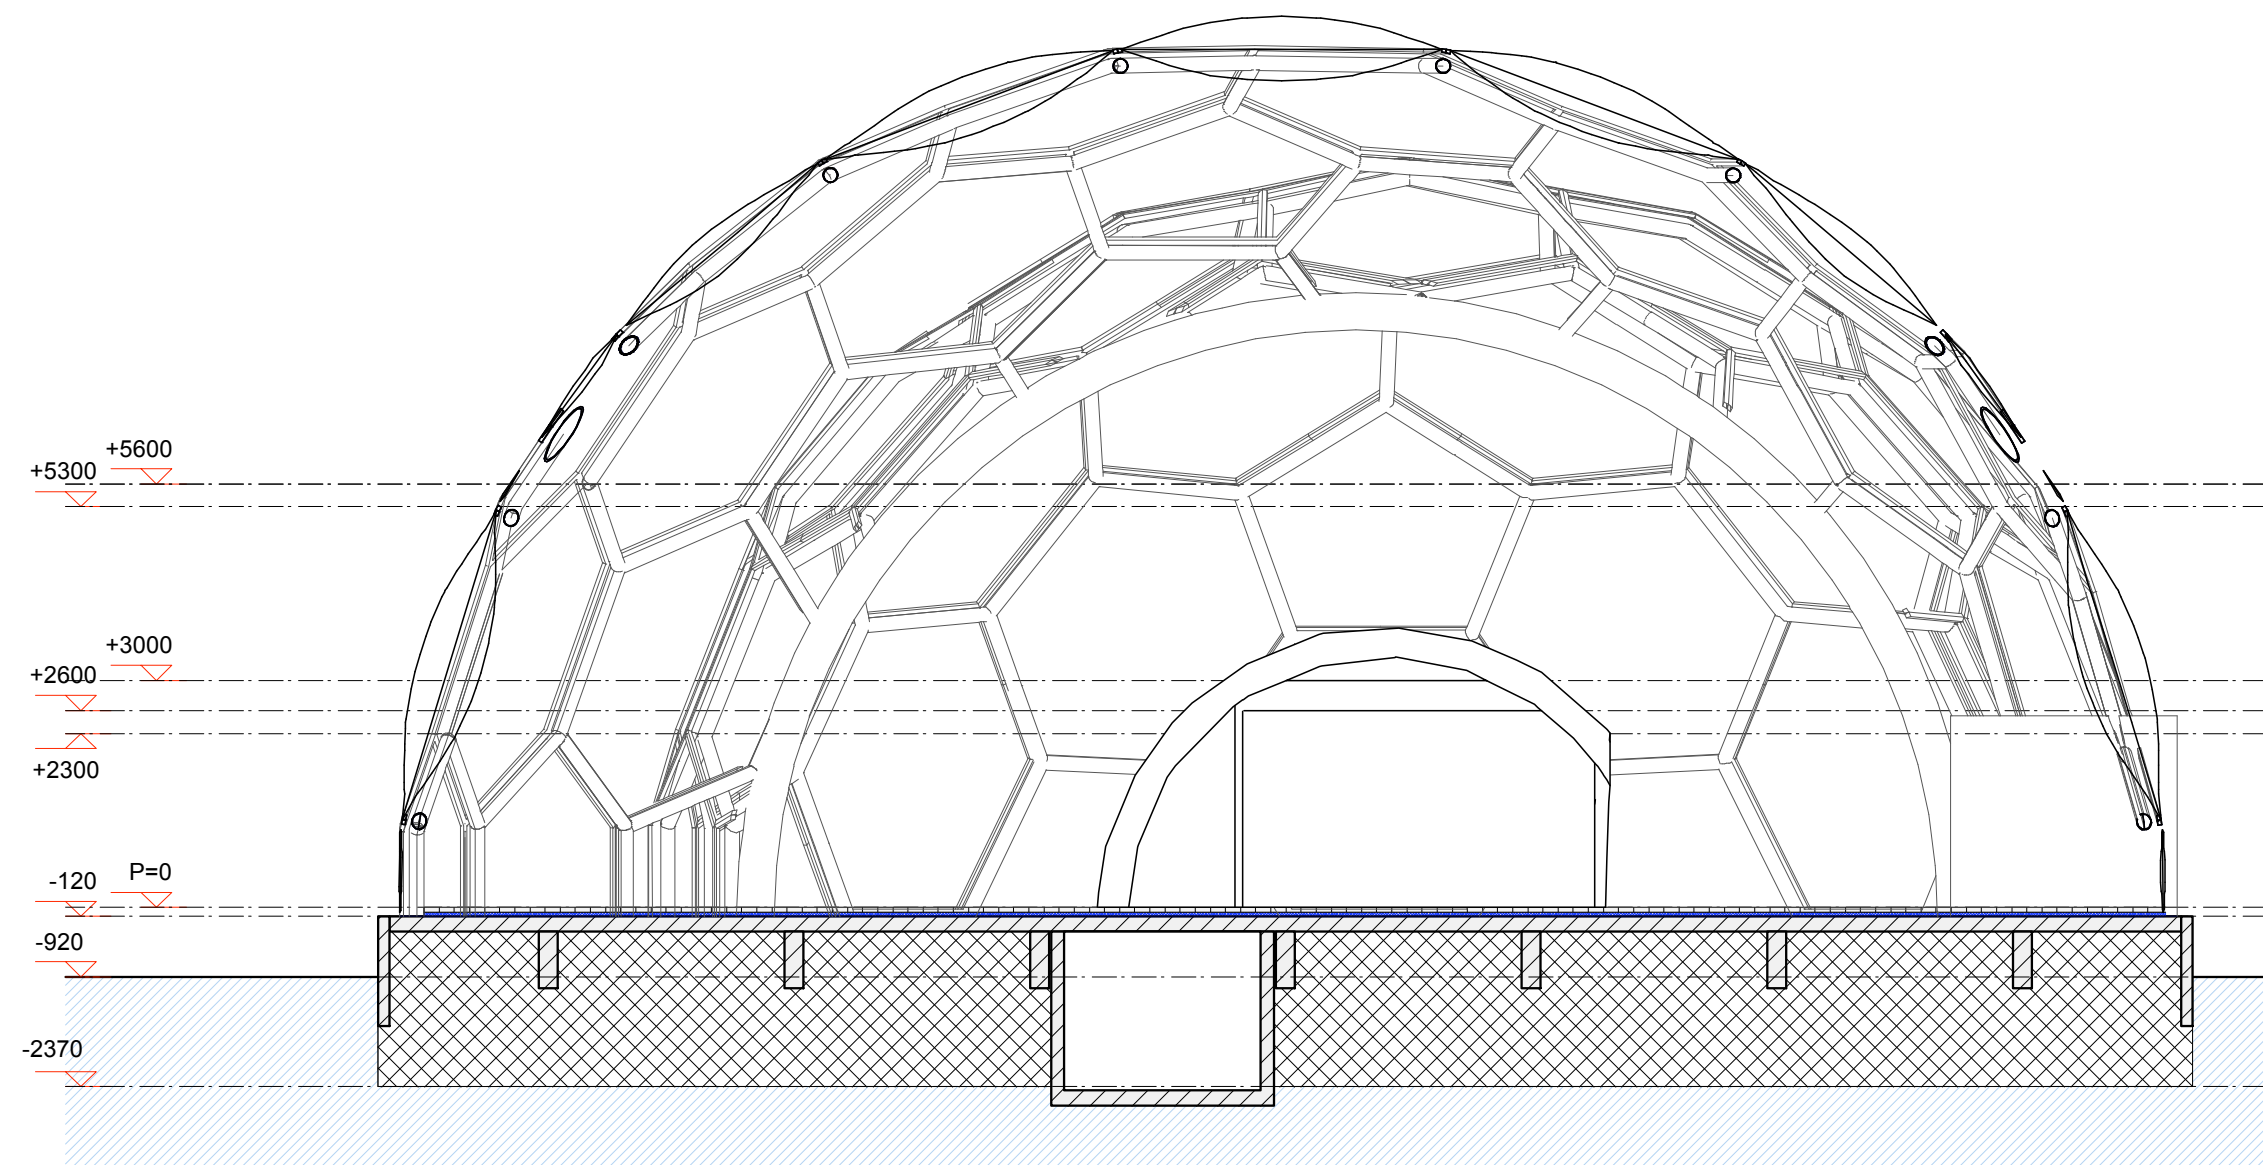

Doorsnede CC' drijvend paviljoen
schaal 1:100

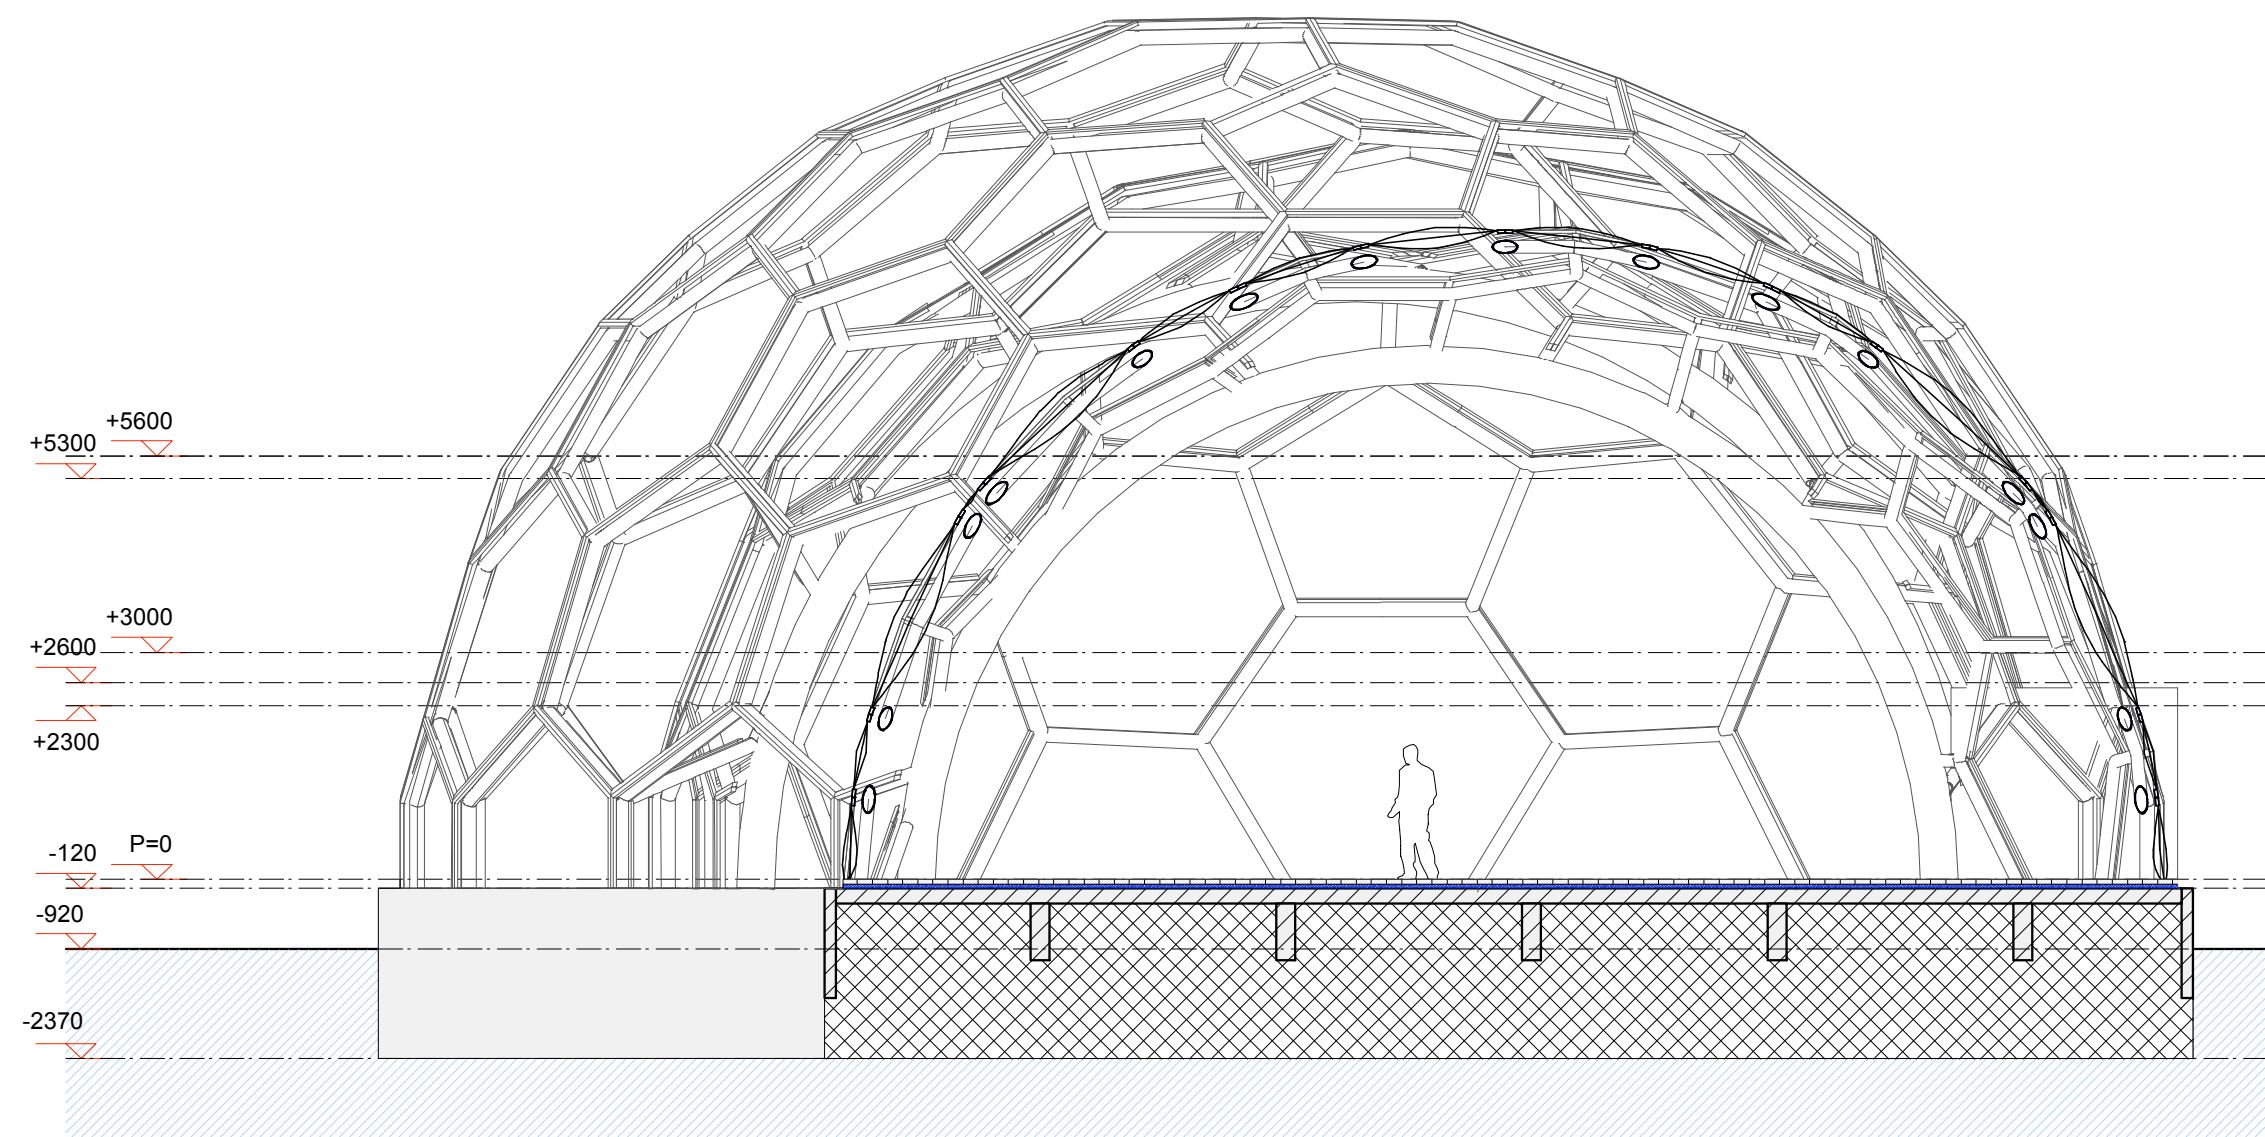

Doorsnede BB' drijvend paviljoen
schaal 1:100

OPDRACHTGEVER
Gemeente Rotterdam

PROJECT
Drijvend paviljoen

ONDERWERP
_DOORSNEDEN PAVILJOEN

FASE
BV

DATUM
17 december 2009

WERKNR.
354-001

SCHAAL
1:100

WIJZIGING

BLADNR.
-423