




V05

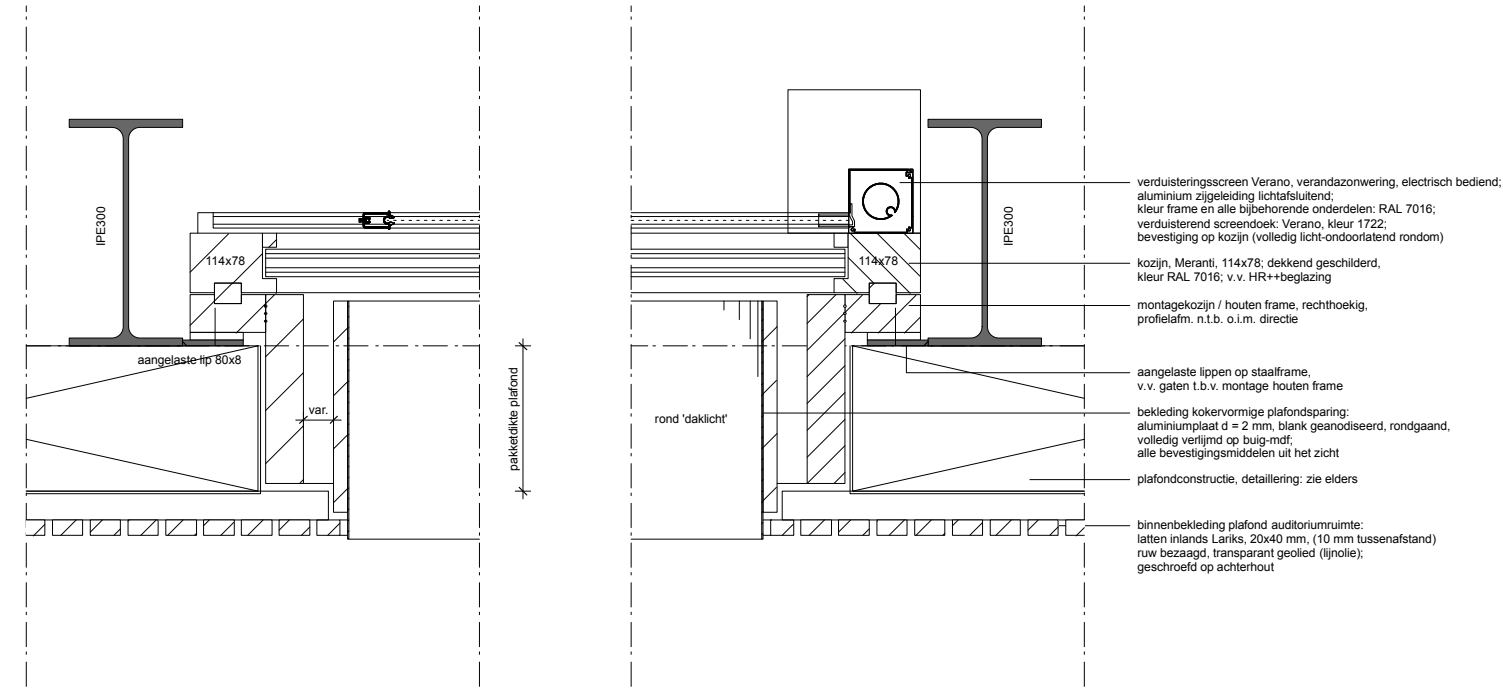

V04

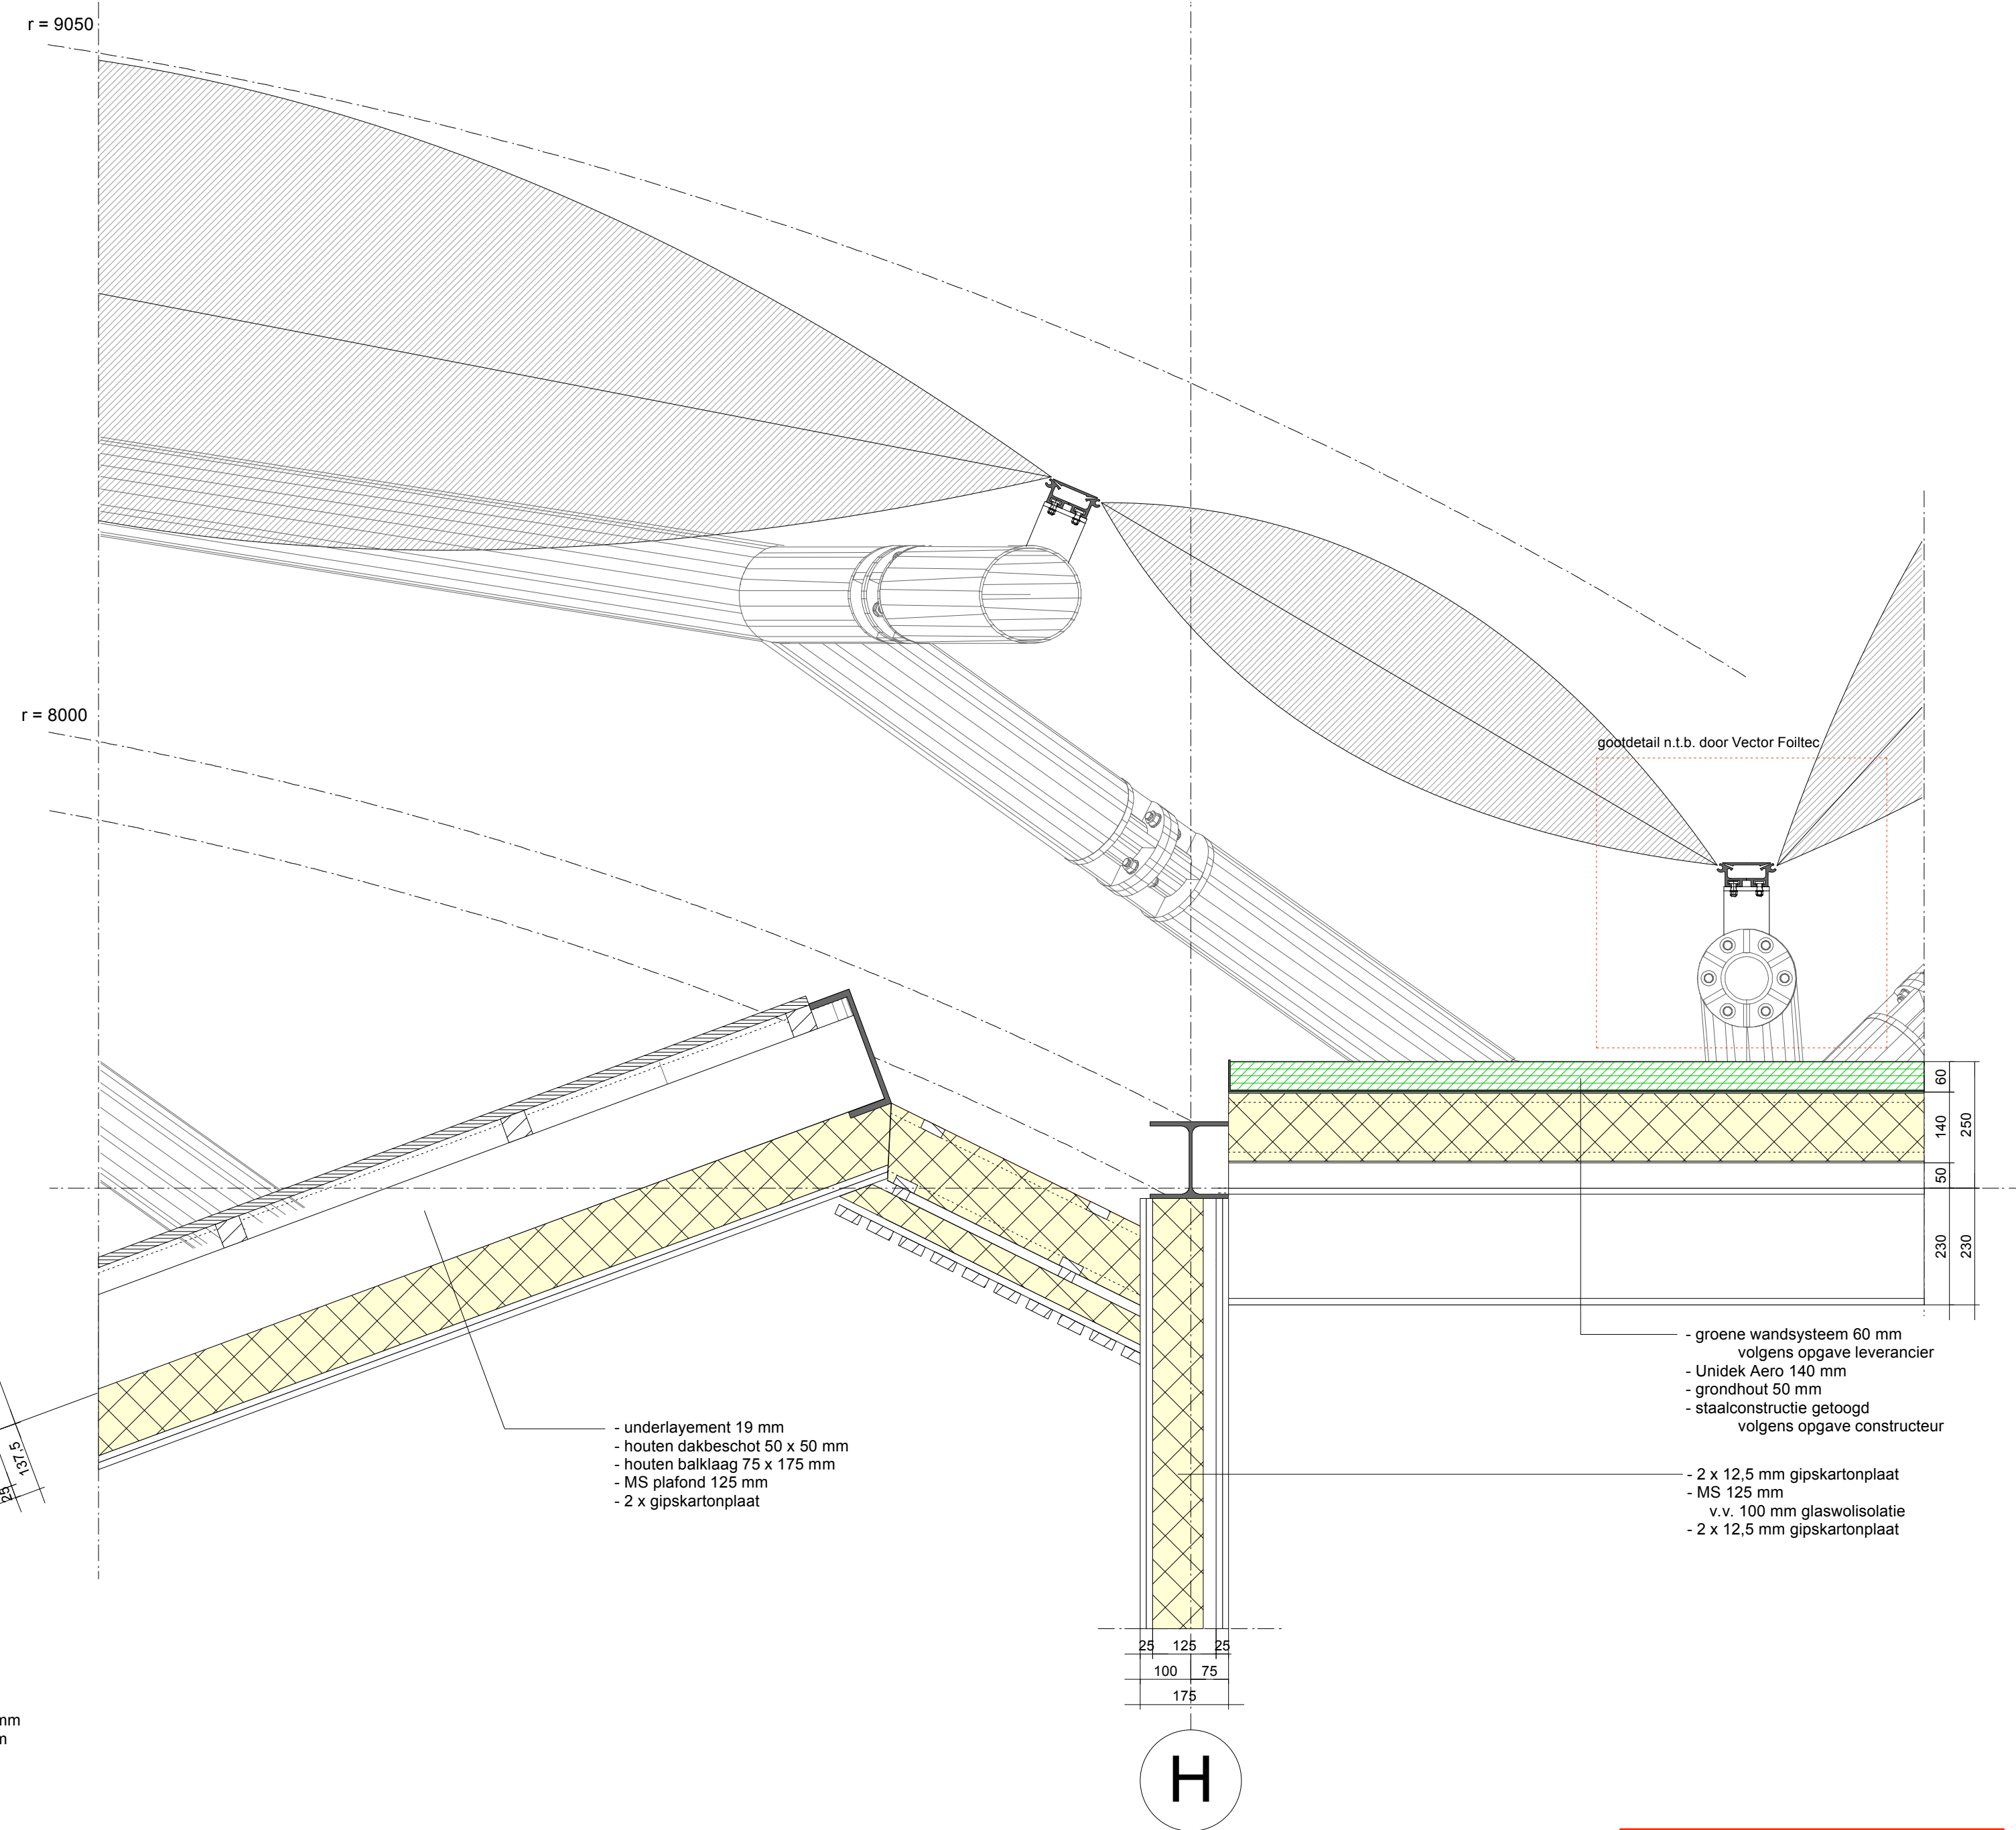

V03

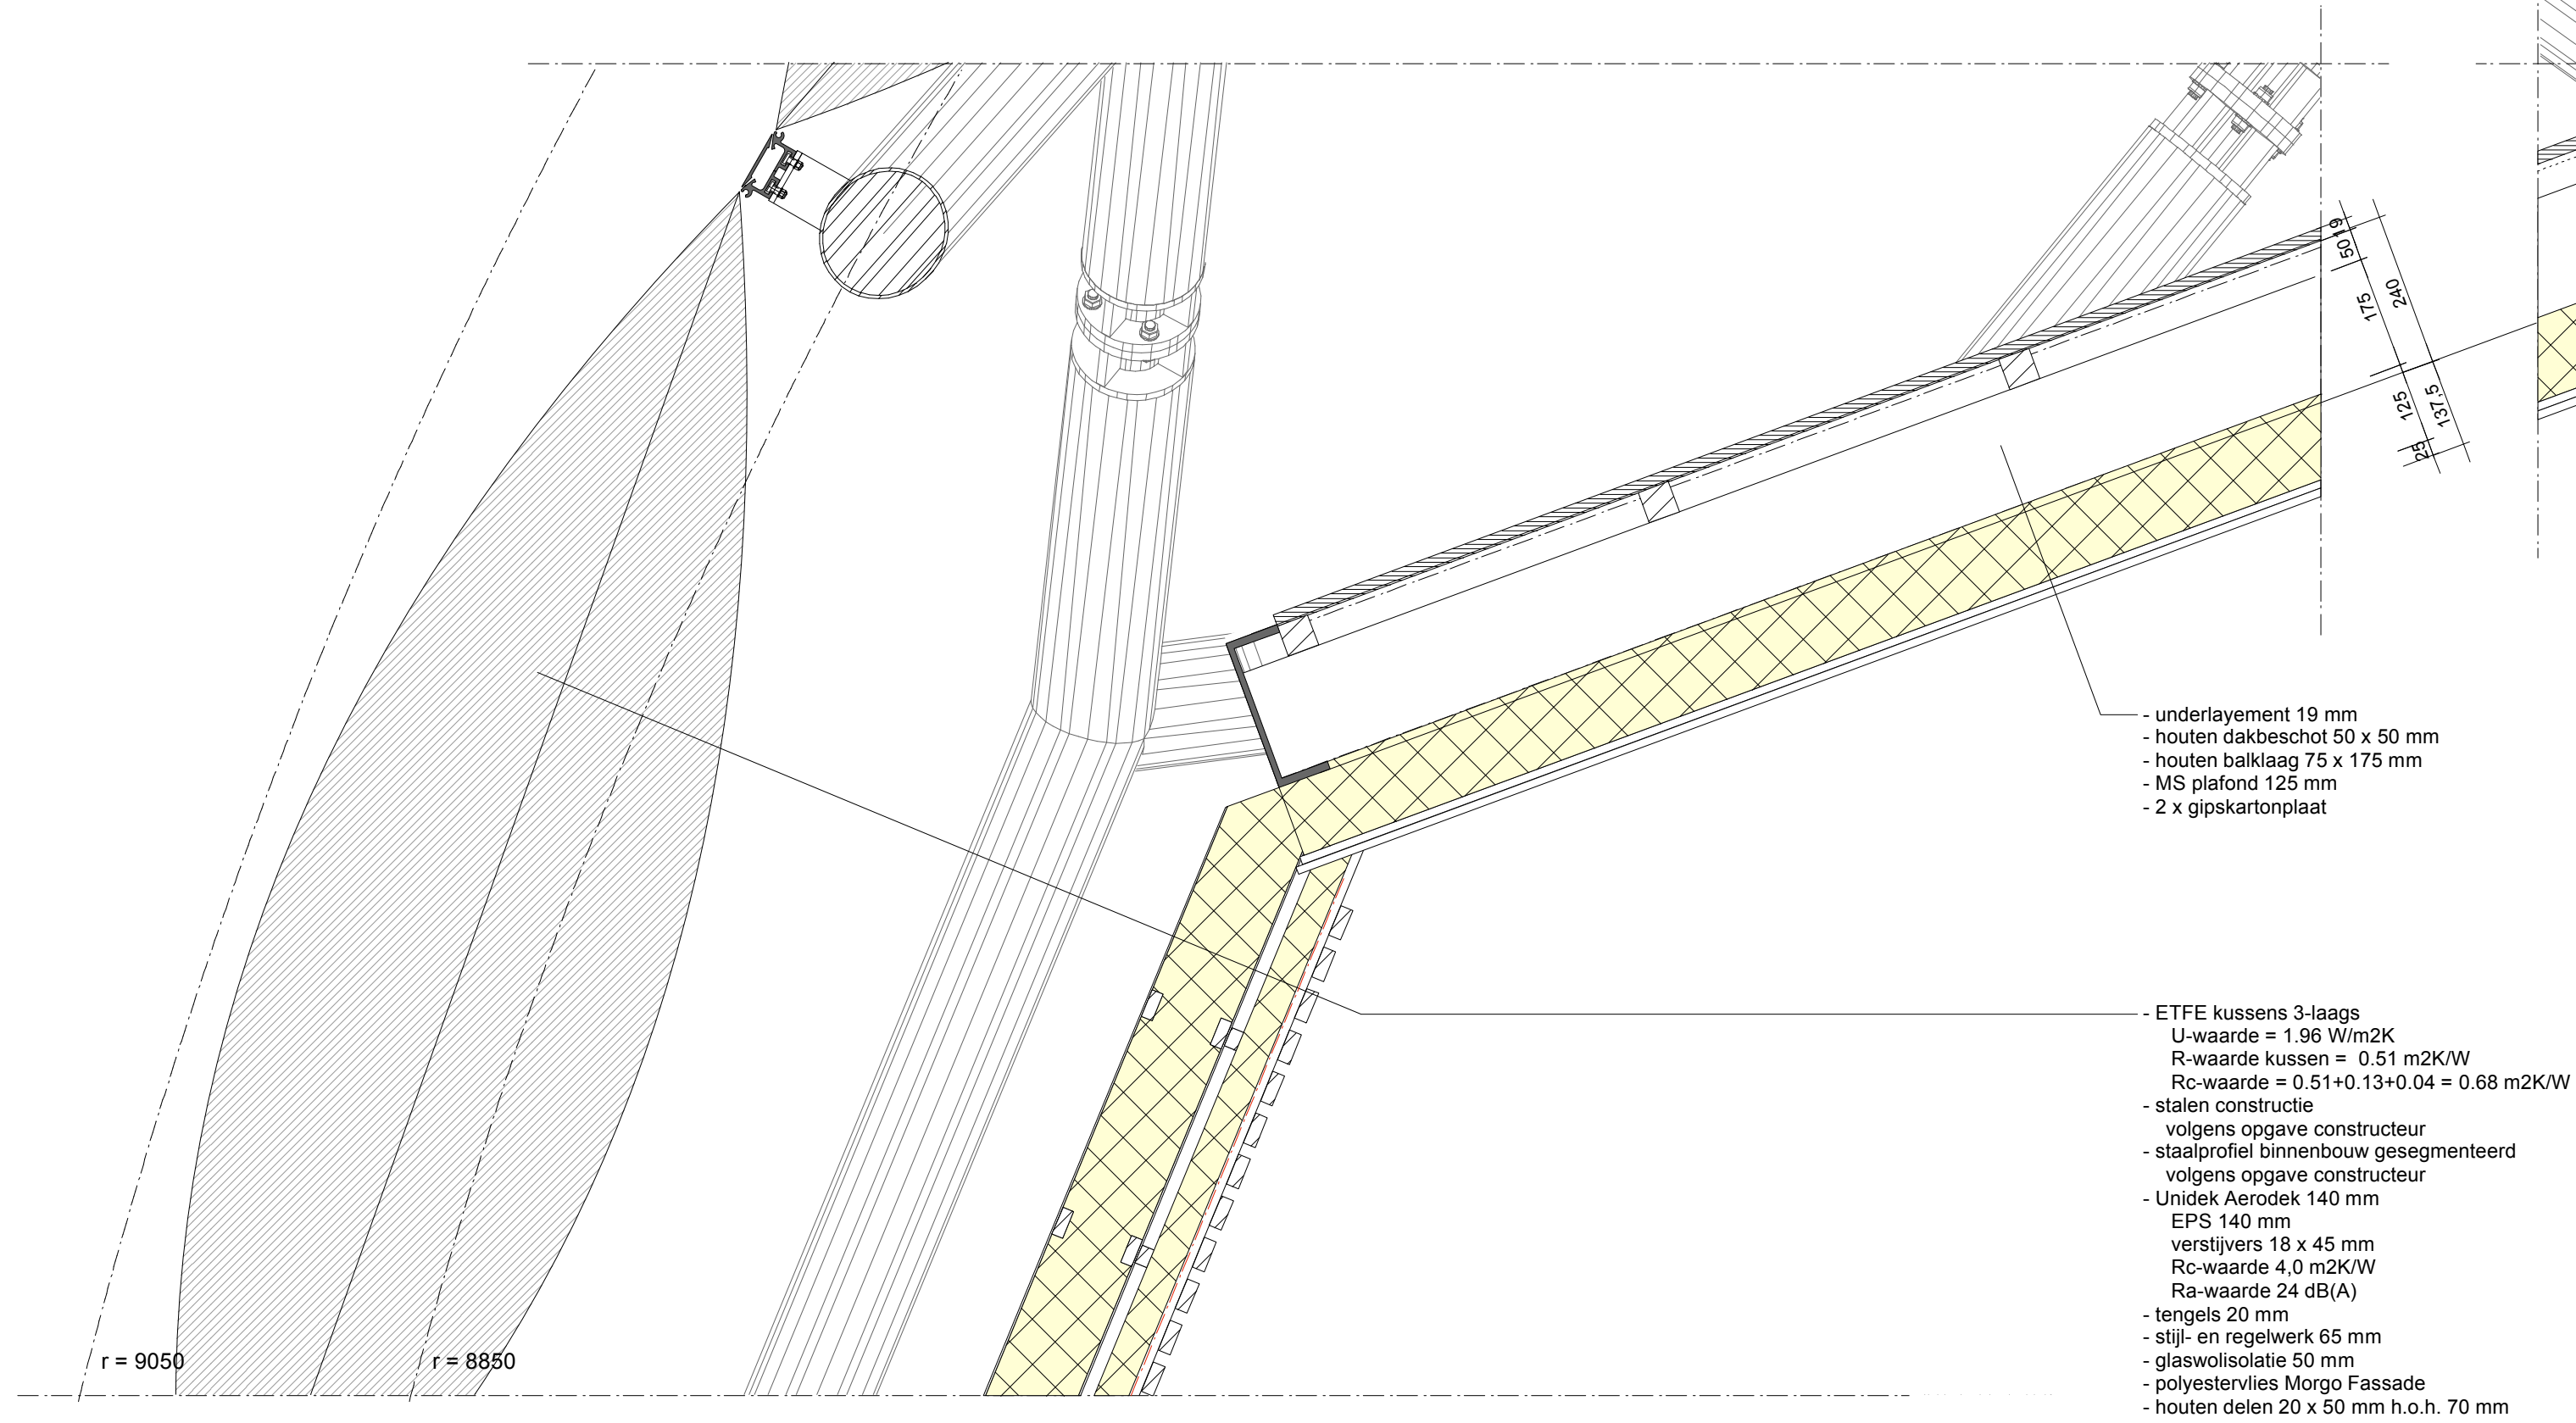

VOORLOPIGE
DETAILLERING

OPDRACHTGEVER
Gemeente Rotterdam

PROJECT
Drijvend paviljoen

ONDERWERP
_DETAILLERING BINNENBOUW 1/3

FASE	SCHAAL
BV	1:10
DATUM	WIJZIGING
17 december 2009	

WERKNR.	BLADNR.
354-001	-484