


Dakopbouw :
 30mm. sedummat
 40mm. granulaat
 15mm. waterafvoerende laag
 afschot-isolatieplaten
 200mm. kanaalplaatvloer

draadeind M.16
 lg.=750mm.
 h.o.h. 600mm.
 t.p.v. sleufsparing

5

100

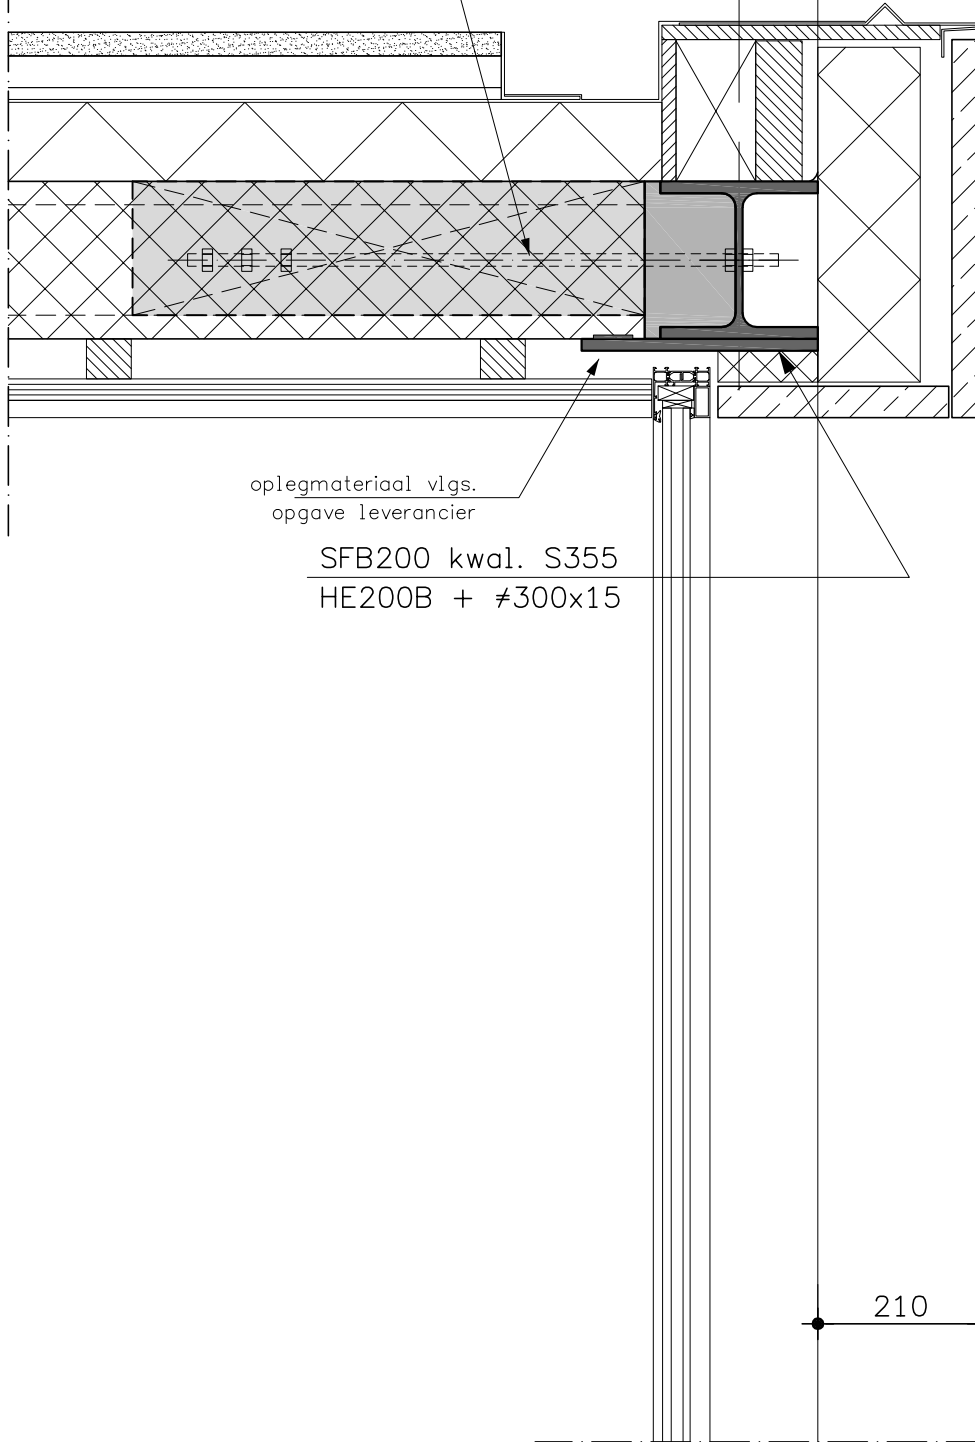

3480+P.

3300+P.

3000+P.

oplegmateriaal vlg.
 opgave leverancier

SFB200 kwal. S355
 HE200B + #300x15

bevestiging natuursteen
 volgens leverancier

210

omschrijving v/d wijziging	JDN	formaat A4	status	DEFINITIEF
project FacultyClub, UvT te Tilburg		schaal 1:10	tekenaar	J.M.A. Deen
		wijz. datum	datum	17-06-2010
onderdeel Detail 104.			projectnummer	EN00174
			bladnummer	U51-104
			wijz.	