


A

Dakopbouw :
 30mm. sedummat
 40mm. granulaat
 15mm. waterafvoerende laag
 afschot-isolatieplaten
 20mm. dakbeschoot

3480+P.


3300+P.


3000+P.

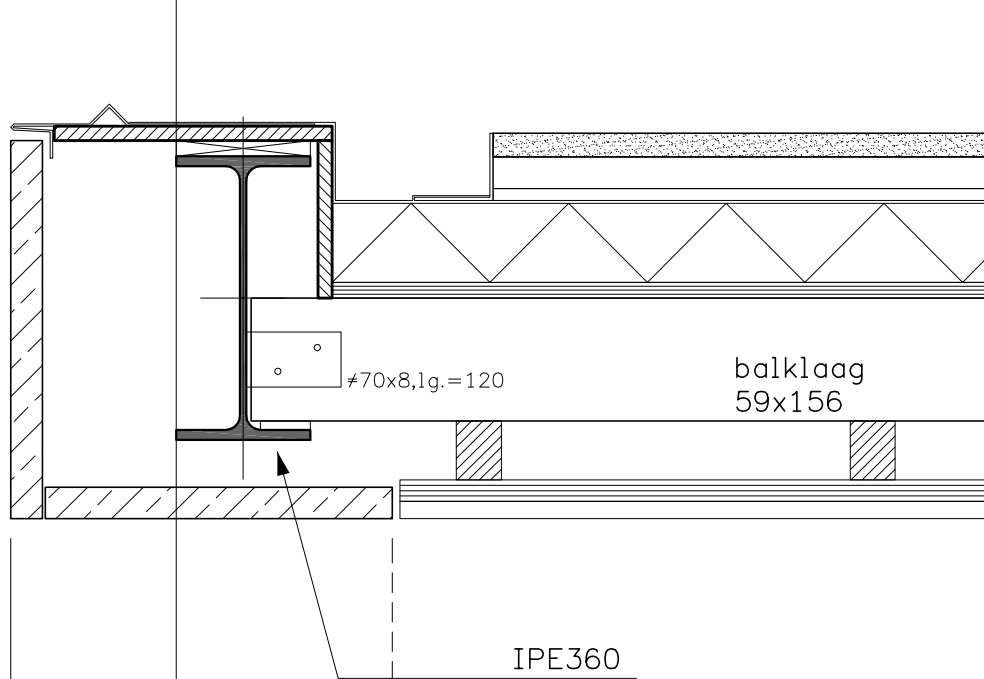

bevestiging natuursteen
 volgens leverancier

IPE360

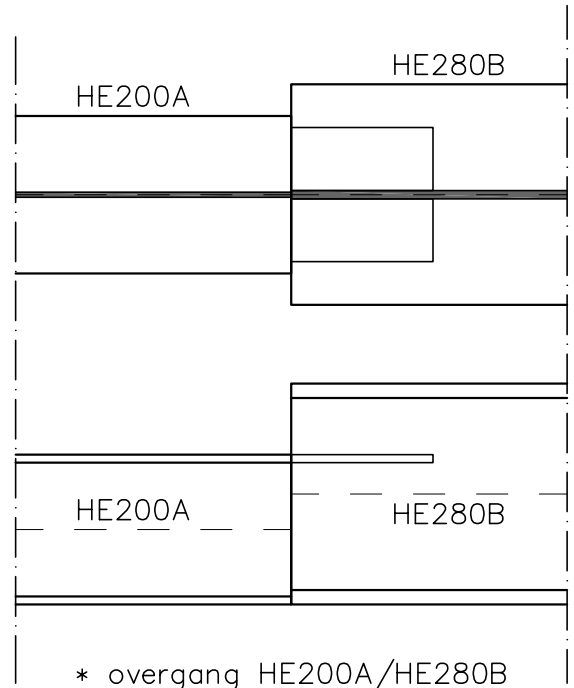

omschrijving v/d wijziging	JDN	formaat A4	status DEFINITIEF
project FacultyClub, UvT te Tilburg		schaal 1:10	tekenaar J.M.A. Deen
		wijz. datum	datum 17-06-2010
onderdeel Detail 107.			projectnummer EN00174
			bladnummer U51-107
 BARTELS INGENIEURS VOOR BOUW & INFRA		T +31-(0)40 234 81 90 F +31-(0)40 234 81 99 E eindhoven@bartels.nl	wijz.