
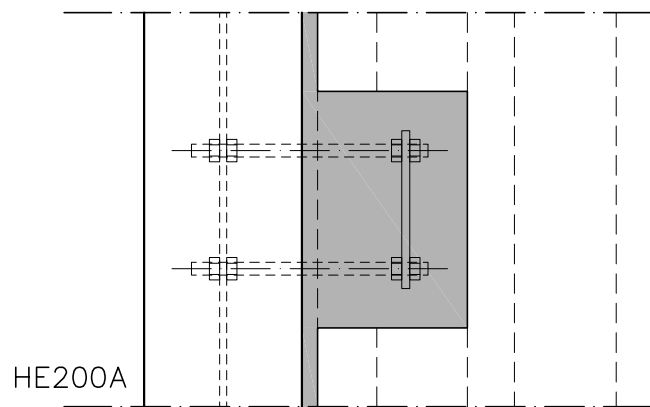



B

Dakopbouw :  
 30mm. sedummat  
 40mm. granulaat  
 15mm. waterafvoerende laag  
 afschot-isolatieplaten  
 20mm. dakbeschot

Dakopbouw :  
 30mm. sedummat  
 40mm. granulaat  
 15mm. waterafvoerende laag  
 afschot-isolatieplaten  
 200mm. kanaalplaatvloer

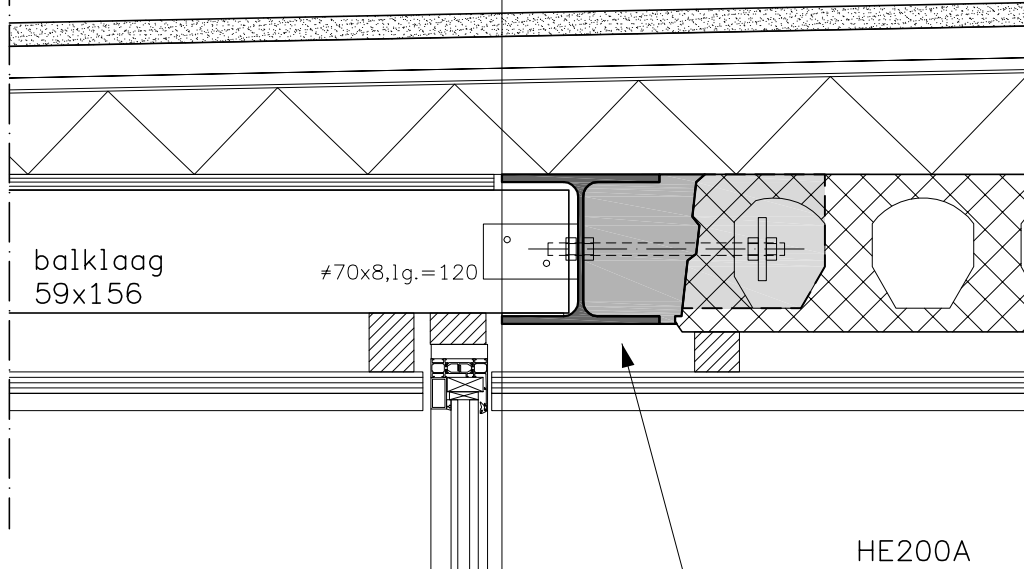

2x M.16, lg.=300mm.  
 h.o.h. 150mm.  
 in sparing 190x300  
 ( 2 per plaat )  
 met #80x10,lg.=200

omschrijving v/d wijziging	JDN	formaat A4	status	DEFINITIEF
project FacultyClub, UvT te Tilburg	schaal 1:10		tekenaar J.M.A. Deen	
	wijz.	datum	datum 17-06-2010	
onderdeel Detail 108.	projectnummer			EN00174
	bladnummer			U51-108
 <b>BARTELS</b> INGENIEURS VOOR BOUW & INFRA		Flight Forum 3511 5657 DW EINDHOVEN		T +31-(0)40 234 81 90 F +31-(0)40 234 81 99 E eindhoven@bartels.nl
			wijz.	