




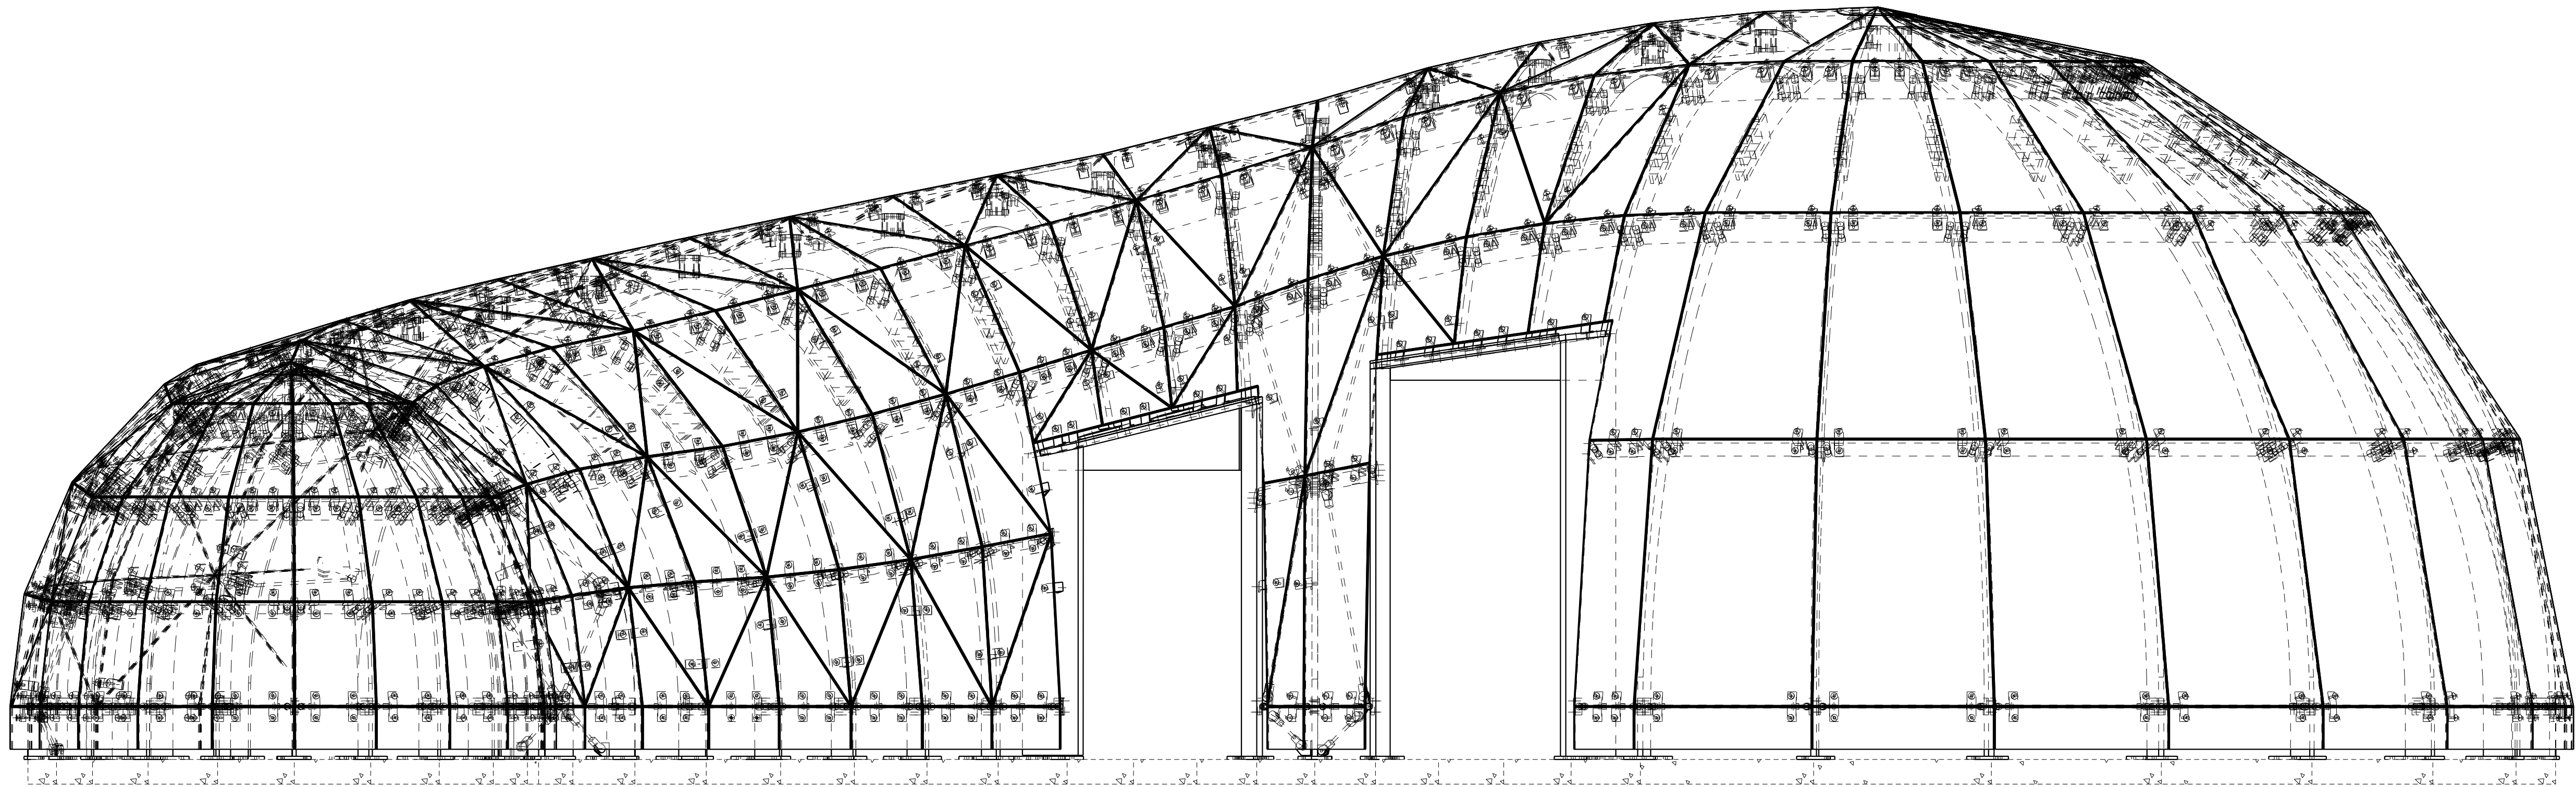


A - A

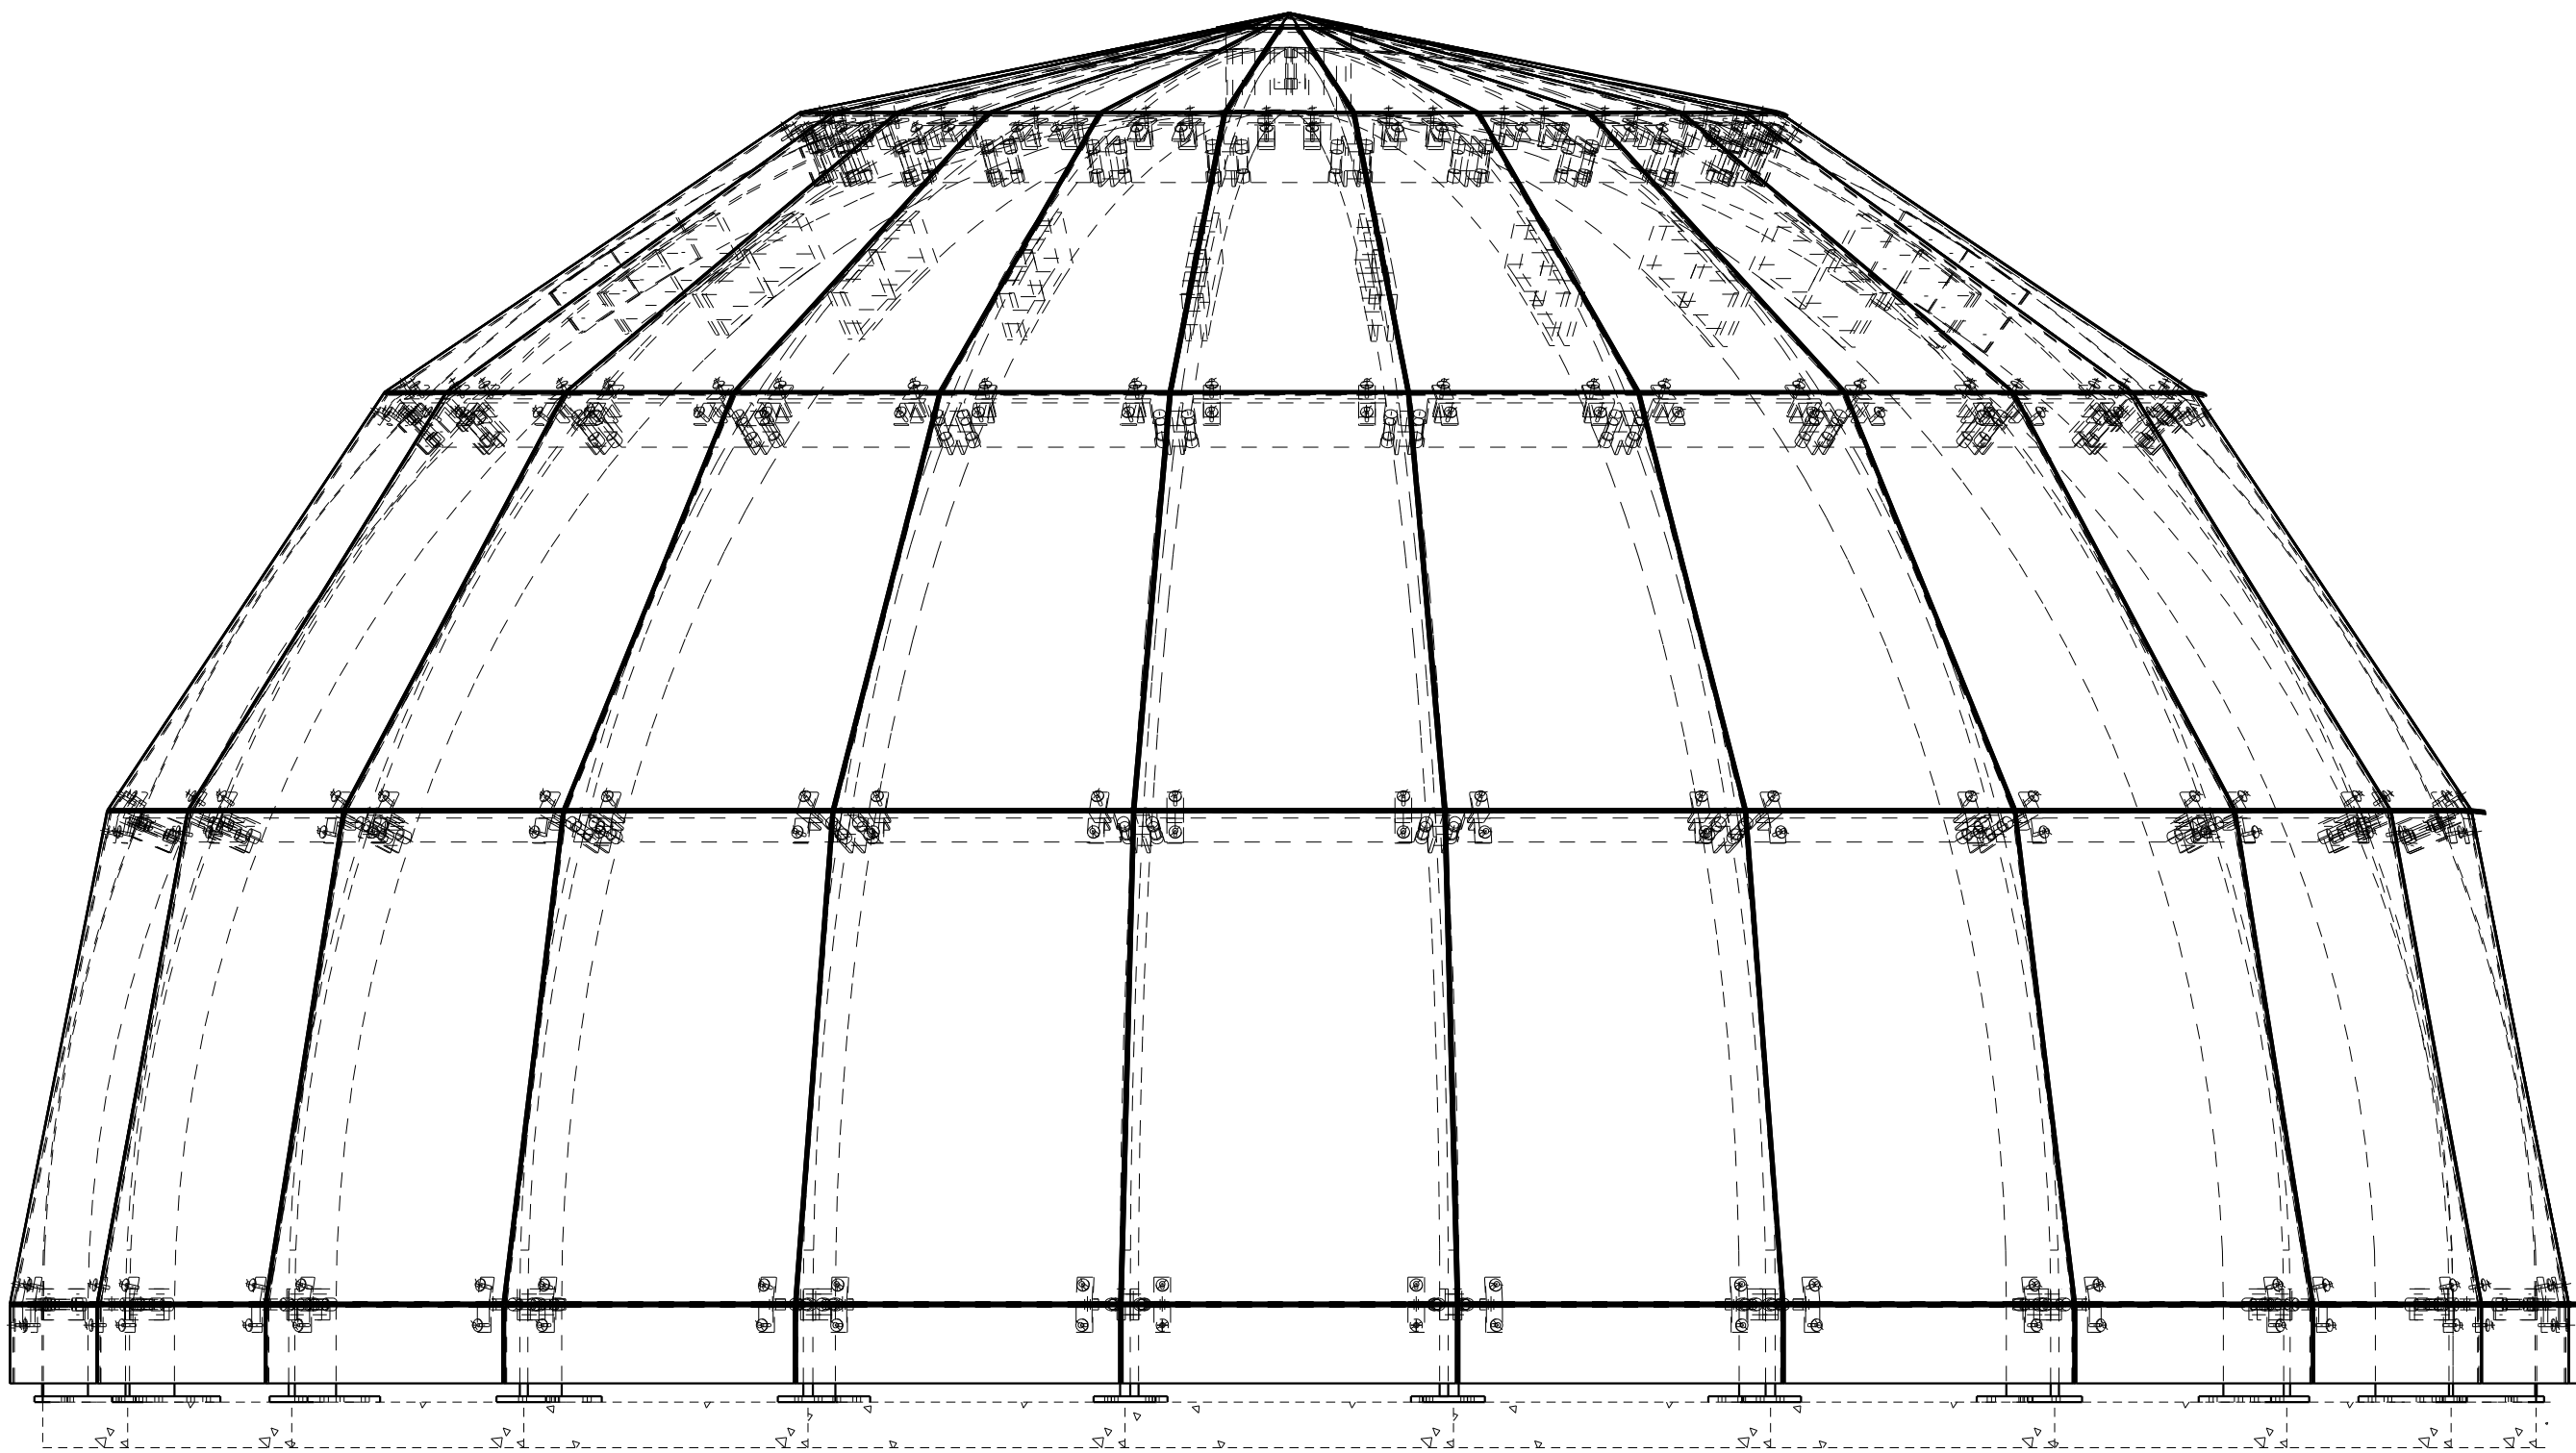


B - B

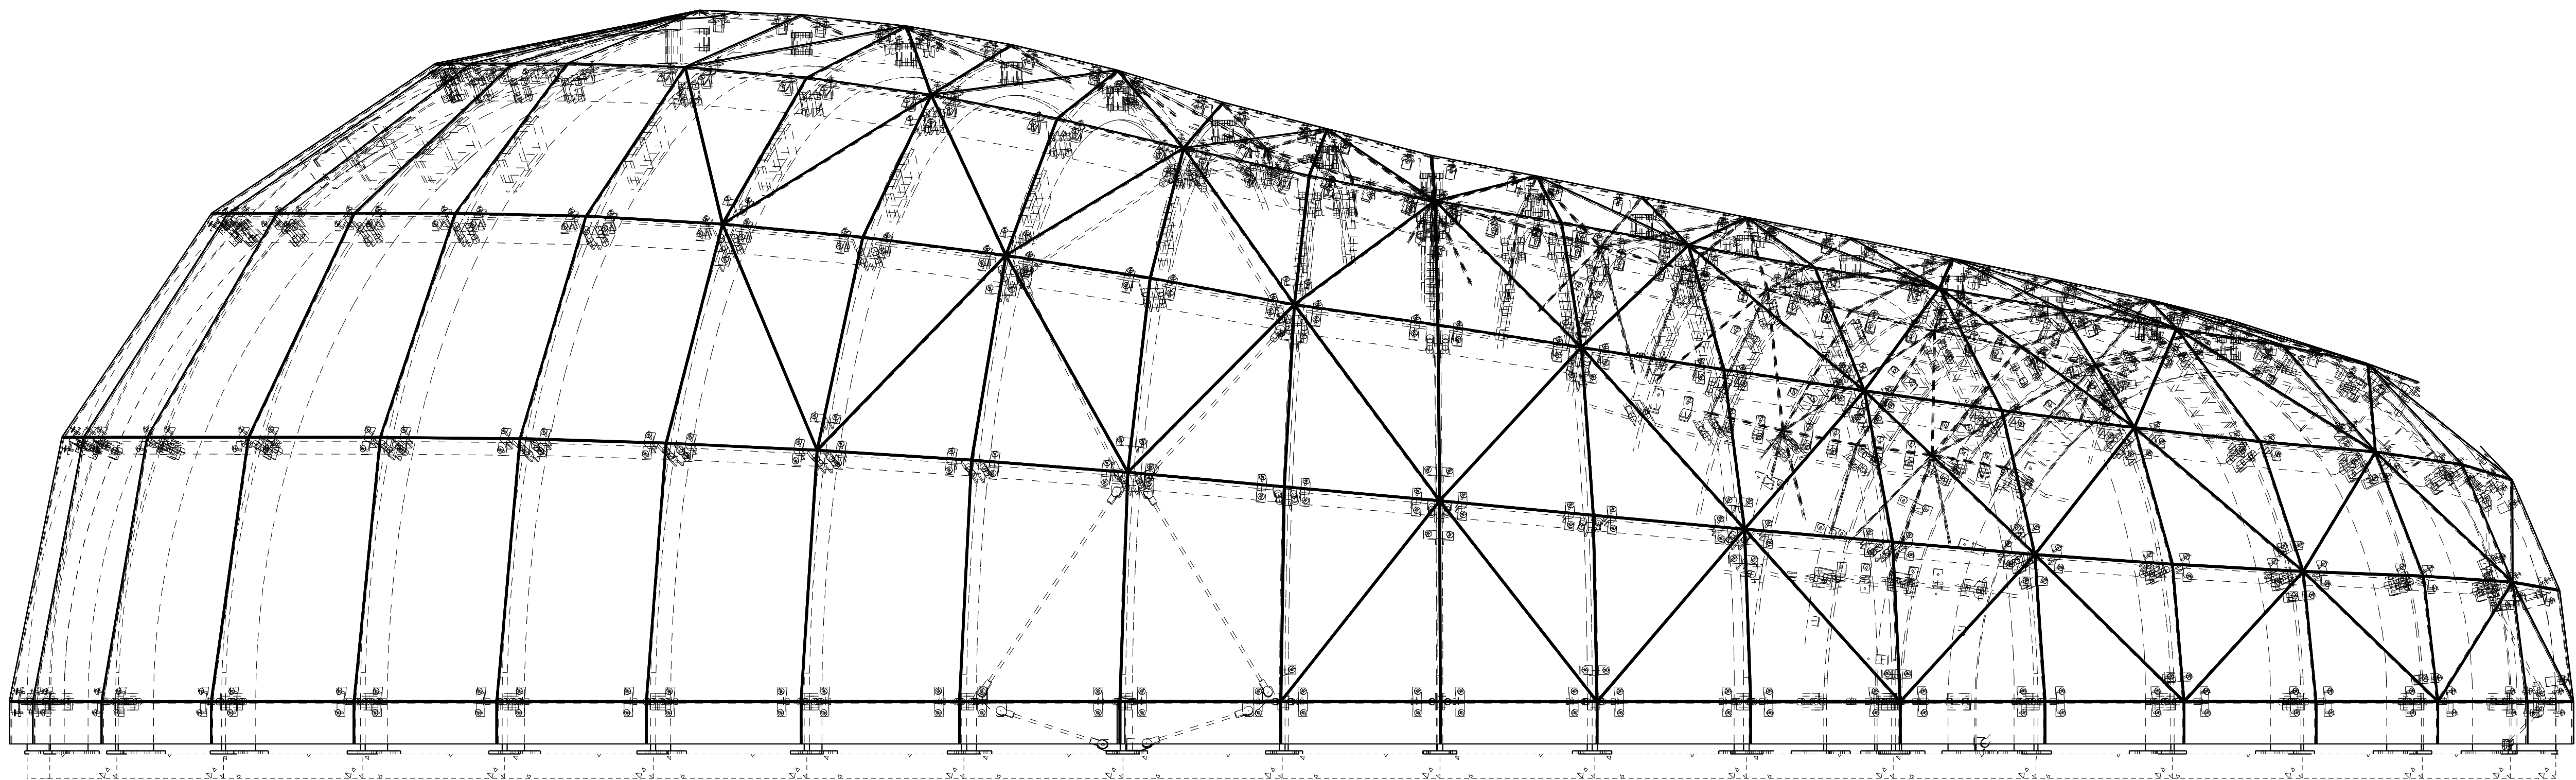

C - C

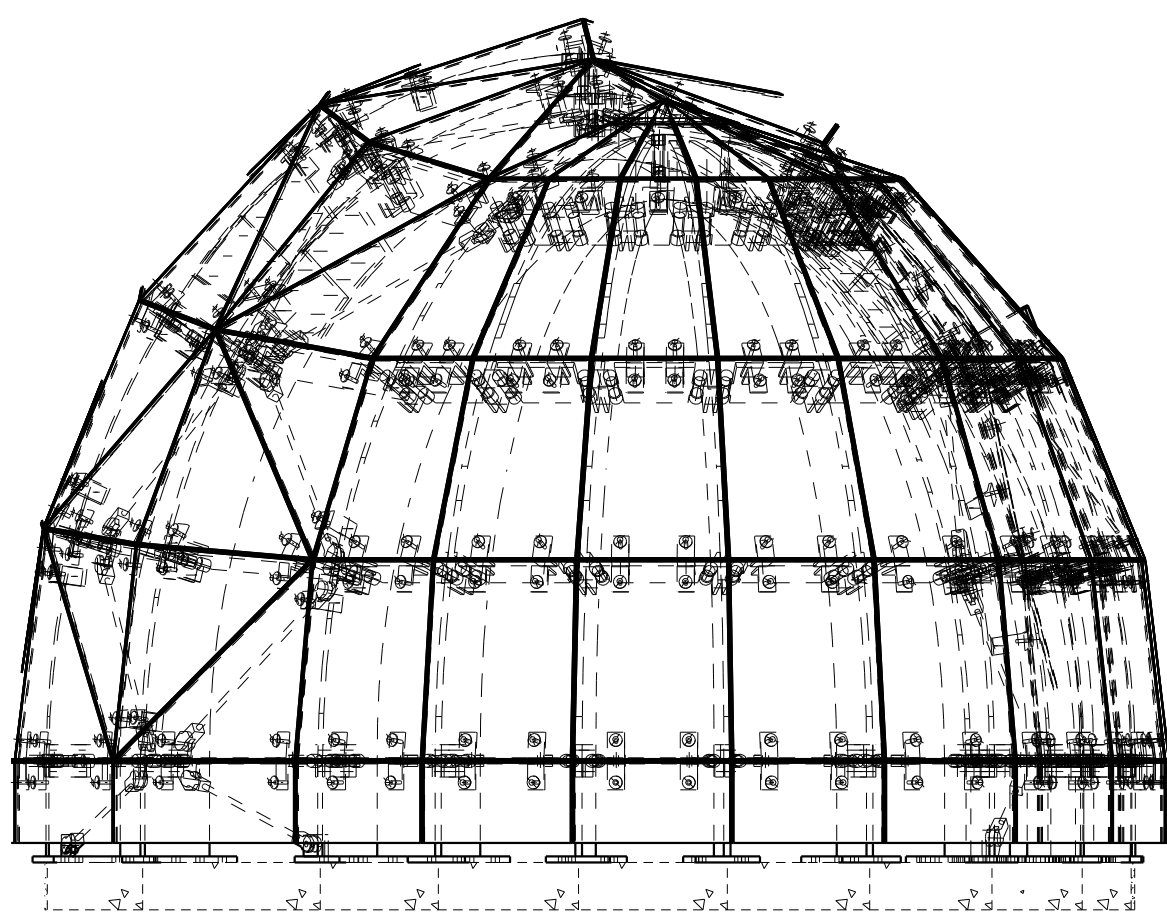

D - D

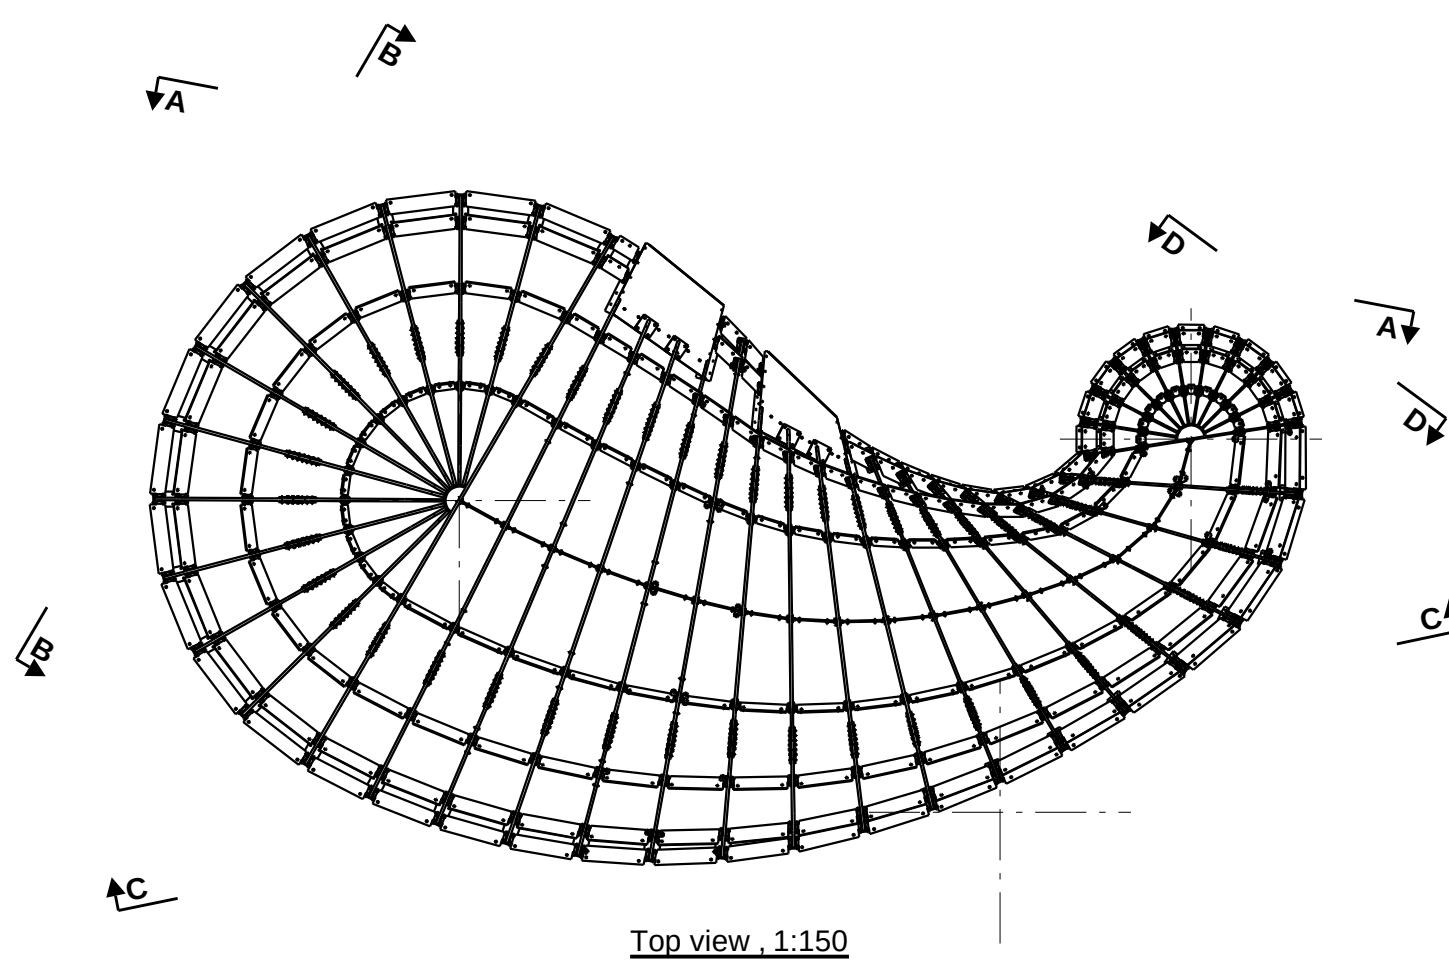

1	A	Final	31-01-2012
REV. NR.	REVISE	REVISE OMSCHRIJVING	REVISE DATUM
PROJECT Floriade Pavilion 2012 - Azerbaijan			P.P.Brans
OPDRACHT Arcadis		Final	12.01.2012
STATUS OUTSIDE VIEWS		1:35	1:150
COATING Steel structure - White finish		- Ankers 4.8 zwart l.a.v. - Bev. midden 8.8 - glansverzinkt l.a.v.	1110328
MOESKOPS STAALBOUW B.V.		2003886	G [6]
MOESKOPS STAALBOUW B.V. Kennedylaan 12 5271XK Breda, NL T 0497-552255 F 0497-552255 E info@moeskops.com W www.moeskops.com		Het geheel of gedeeltelijk overnemen van deze tekening is zonder onze schriftelijke toestemming niet toegestaan	