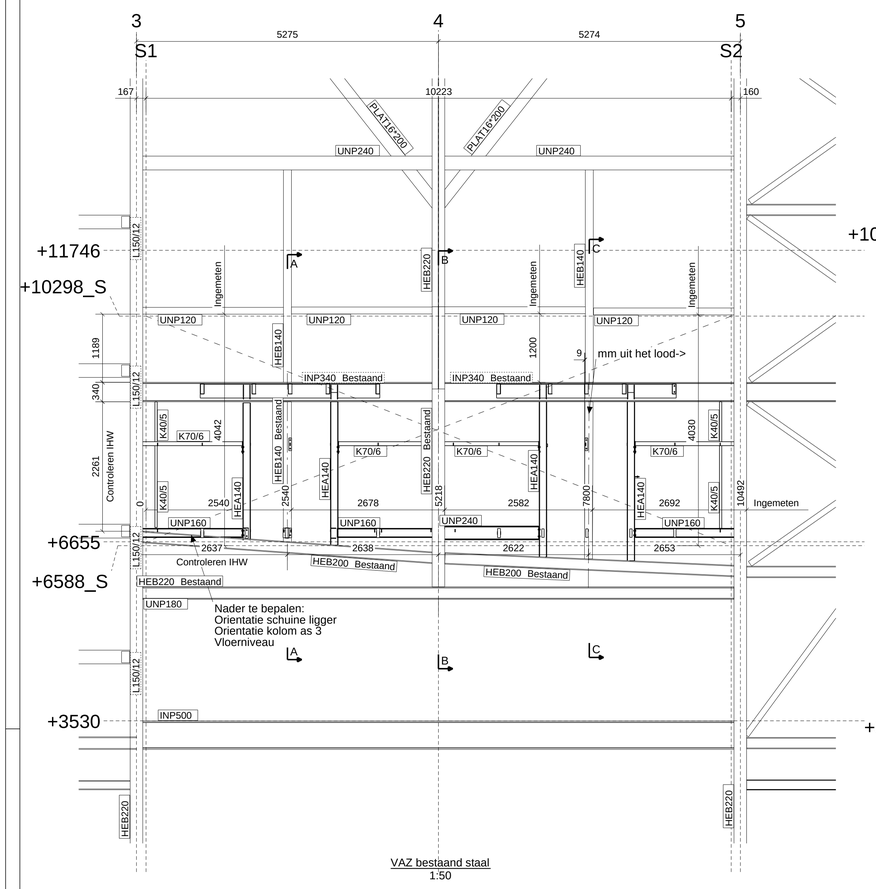

VAZ bestaand staal
1:50

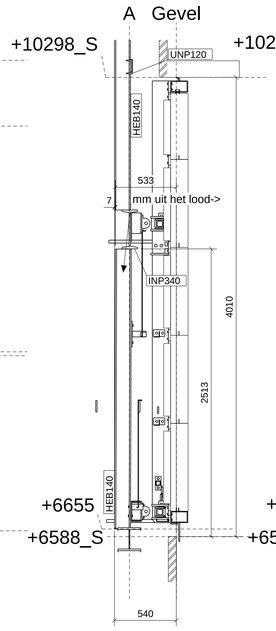

A
1:25

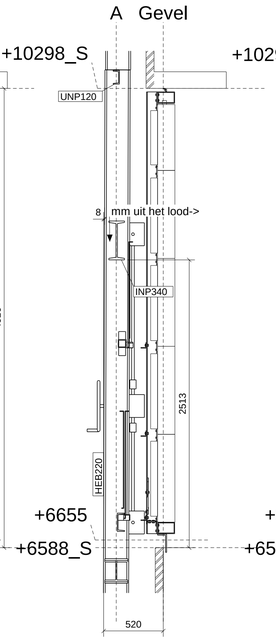

B
1:25

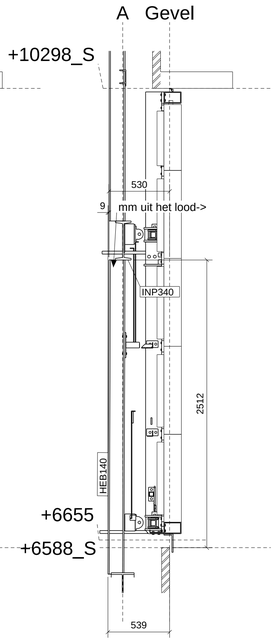

C
1:25

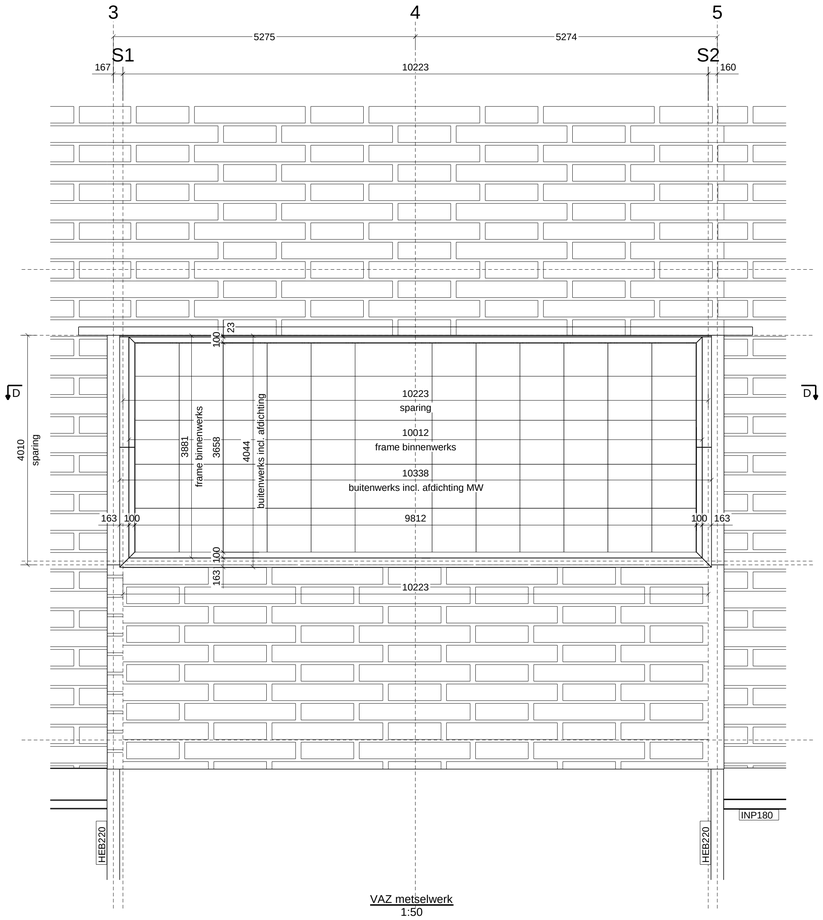

VAZ metselwerk
1:50

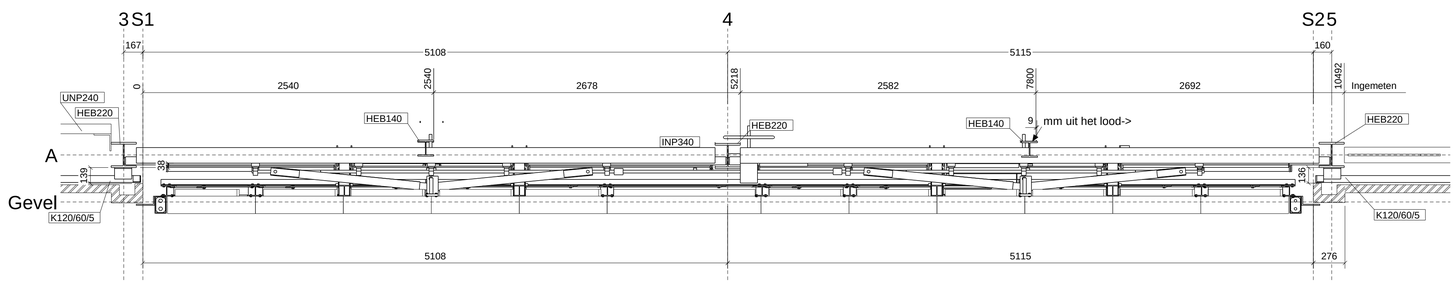

dsn D - D , 1:25

Conservering:
- Frame: THV + PC RAL 9005
- Mechaniek: Stralen + menieën

Rev. no.	Revisie merk	Revisie omschrijving	Revisie datum
3	C	DEFINITIEF	20-05-2011
2	B	TER GOEDKEURING na inmeting	4-04-2011
1	A	TER GOEDKEURING	11-11-2010

BOUTENKWALITEIT 8.8, TENZIJ ANDERS VERMELD | LASSEN ◺5, TENZIJ ANDERS VERMELD | MATERIAALKWAL.: S235JRGR2 TENZIJ ANDERS VERMELD

CONSERVERING:

PROJECT:
LED scherm City Theater Amsterdam
WERK ADRES:

Get.: BS
Datum:
Schaal: 1:25 1:50

OPDRACHTGEVER:
Data Display

ONDERWERP:
AFMETING SPARING-STAAL

AKERVELD
Constructie-/ Tekenbureau
Tel. +31 (0)251 317148
Fax. +31 (0)251 317146
Email: info@akerveld.nl
Website: www.akerveld.nl

ORDERNUMMER:
60173

TEKENING NR: G [1]
Formaat: A1