


K150/100/6 10 mm Voortoo

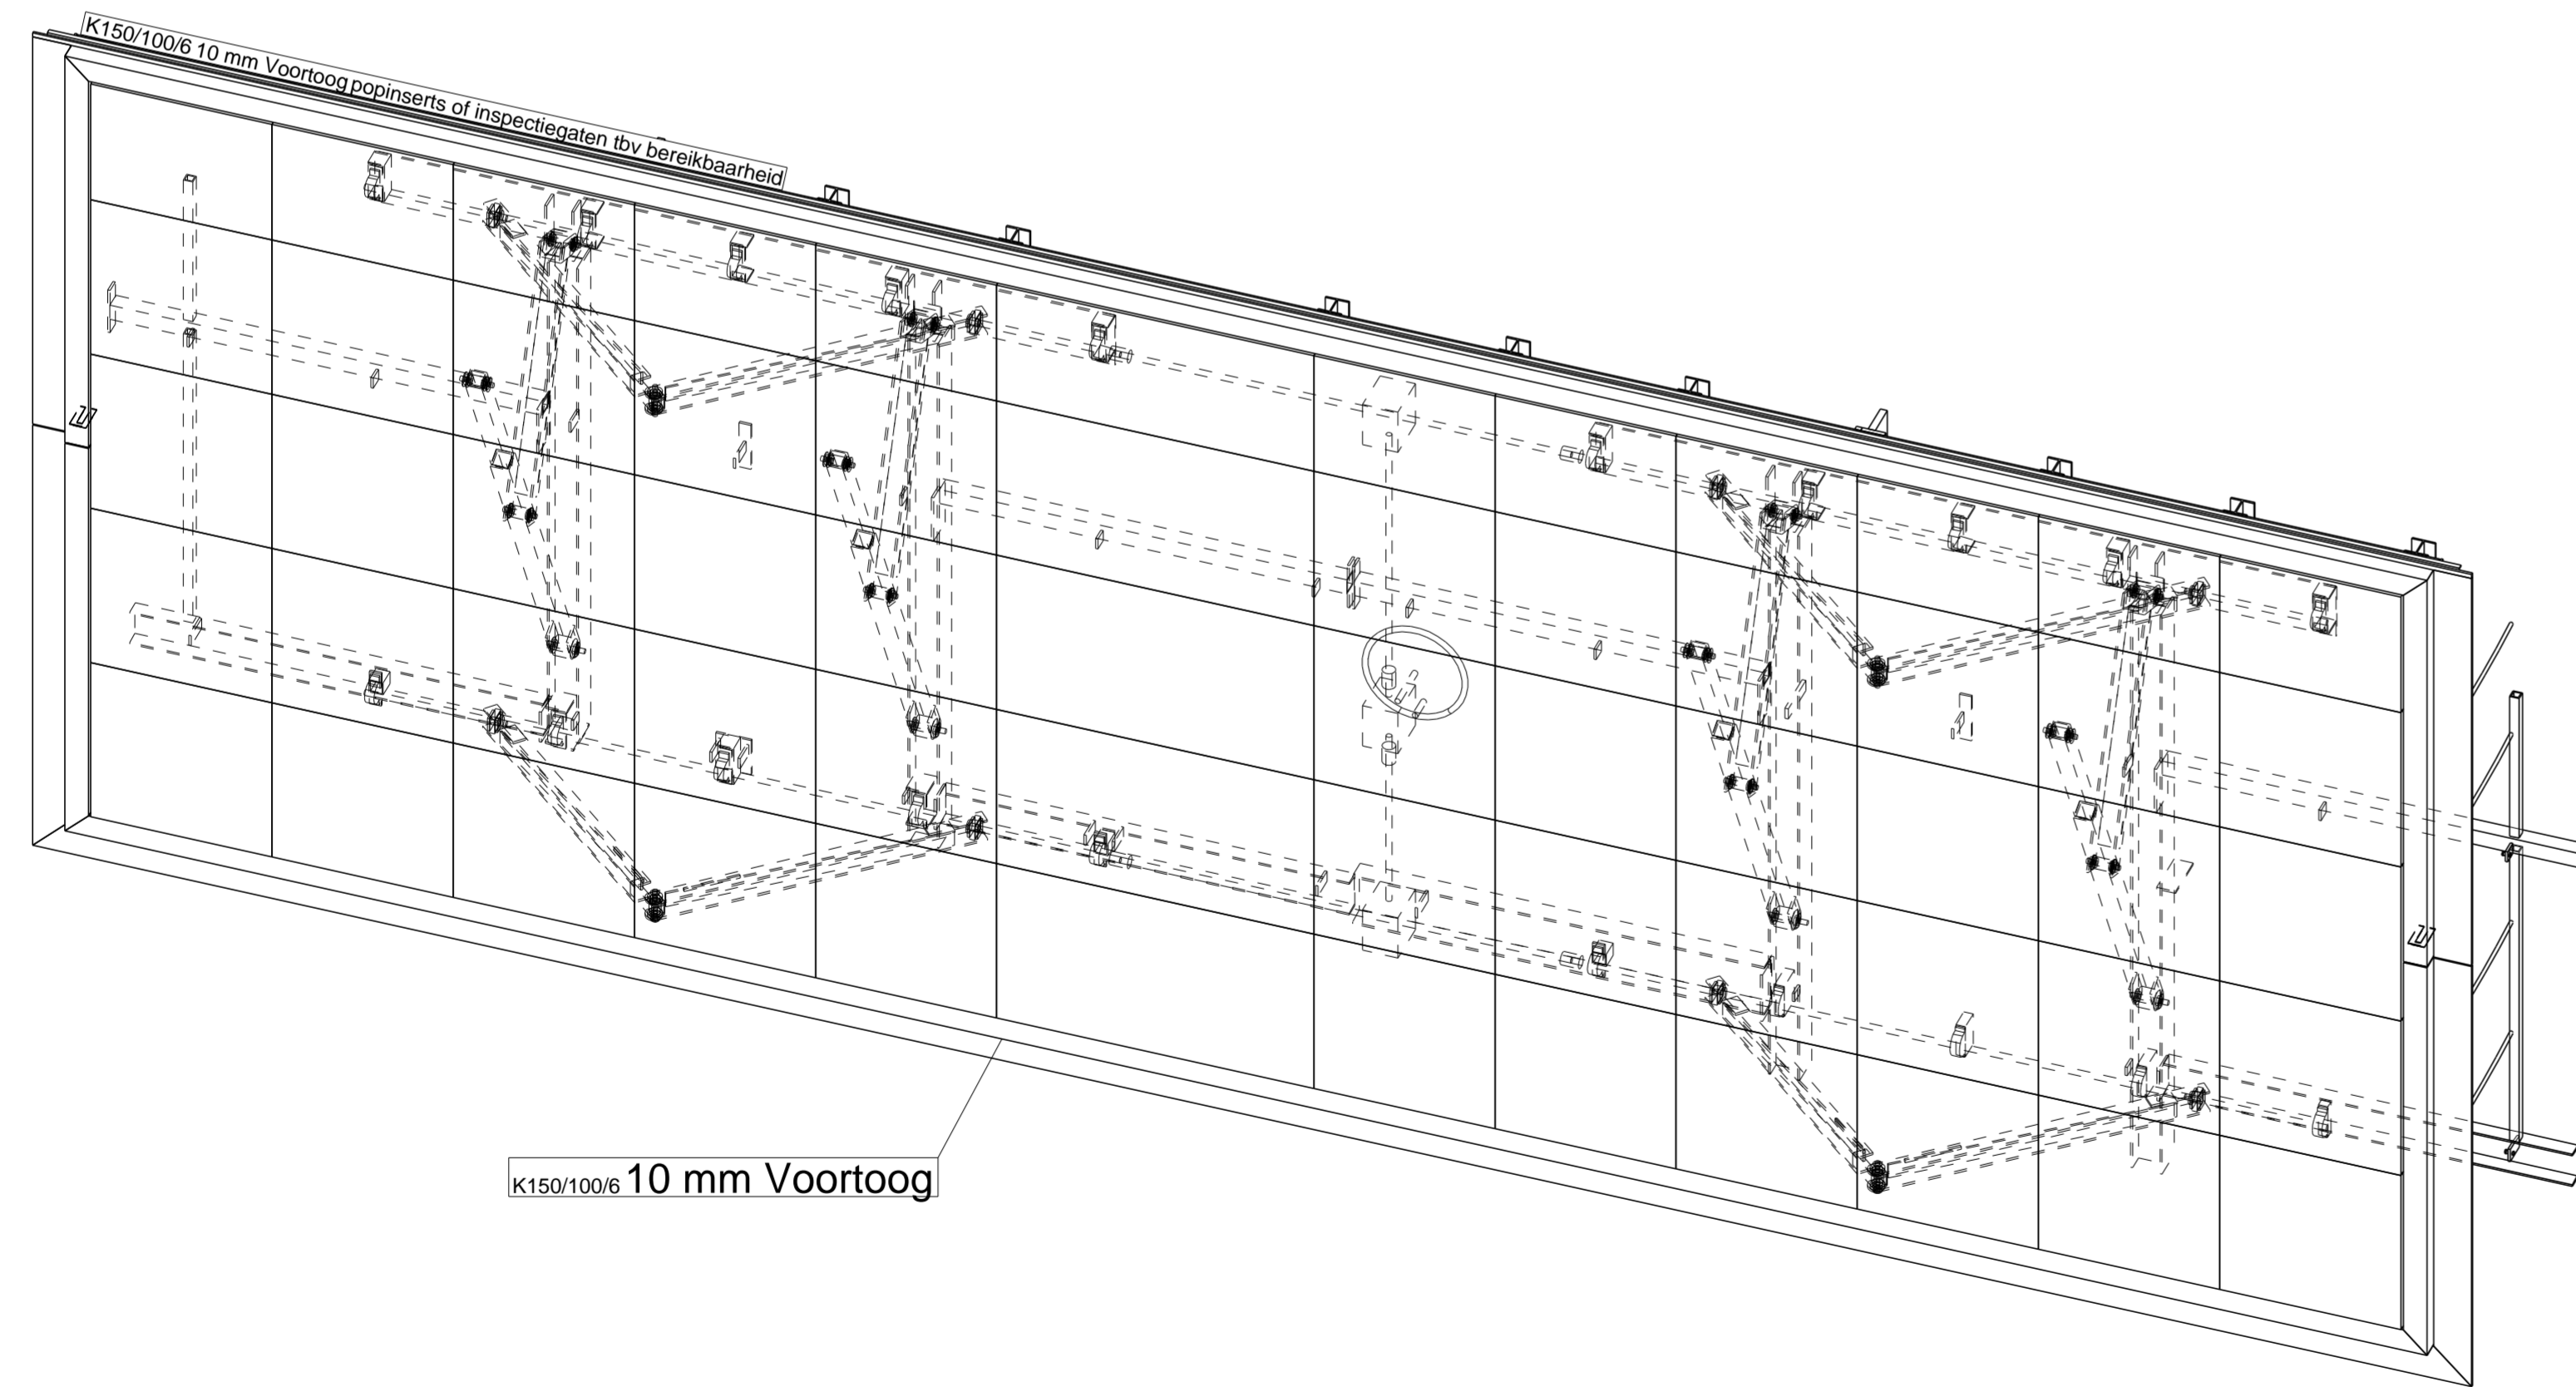

K150/100/6 10 mm Voortoo

3D  
1:25

Conserving:  
- Frame: THV+PC RAL 9005  
- Mechaniek: Stralen + menieën

4	D	DEFINITIEF	20-05-2011
3	C	TER GOEDKEURING na inmeting	4-04-2011
2	B	VOORLOPIG ONTWERP	2-12-2010
1	A	VOORLOPIG	25-11-2010
Rev. no.	Revisie merk	Revisie omschrijving	Revisie datum
BOUTENKWALITEIT 8.8, TENZIJ ANDERS VERMELD		LASSEN 5, TENZIJ ANDERS VERMELD	MATERIAALKWAL: S235JRG2, TENZIJ ANDERS VERMELD

PROJECT: <b>LED scherm City Theater Amsterdam</b>		Get.: BS
WERK ADRES:		Datum:
OPDRACHTGEVER: <b>Data Display</b>		Schaal: 1:25
ONDERWERP: <b>3D FRAME begin/eindpositie</b>		ORDERNUMMER: 60173

	Tel. +31 (0)251 317148 Fax. +31 (0)251 317146 Email: info@akerveld.nl Website: www.akerveld.nl	FORMAAT: <b>G [2] A1</b>
--	---	-----------------------------