




Bovenaanzicht Eindpositie
1:15

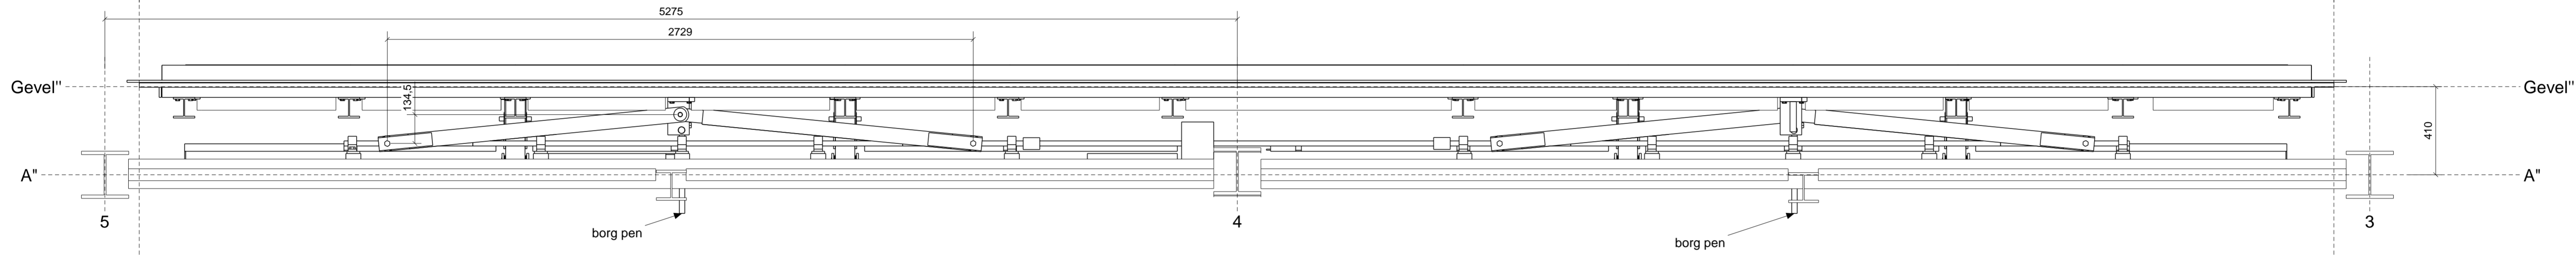

Bovenaanzicht Beginpositie
1:15

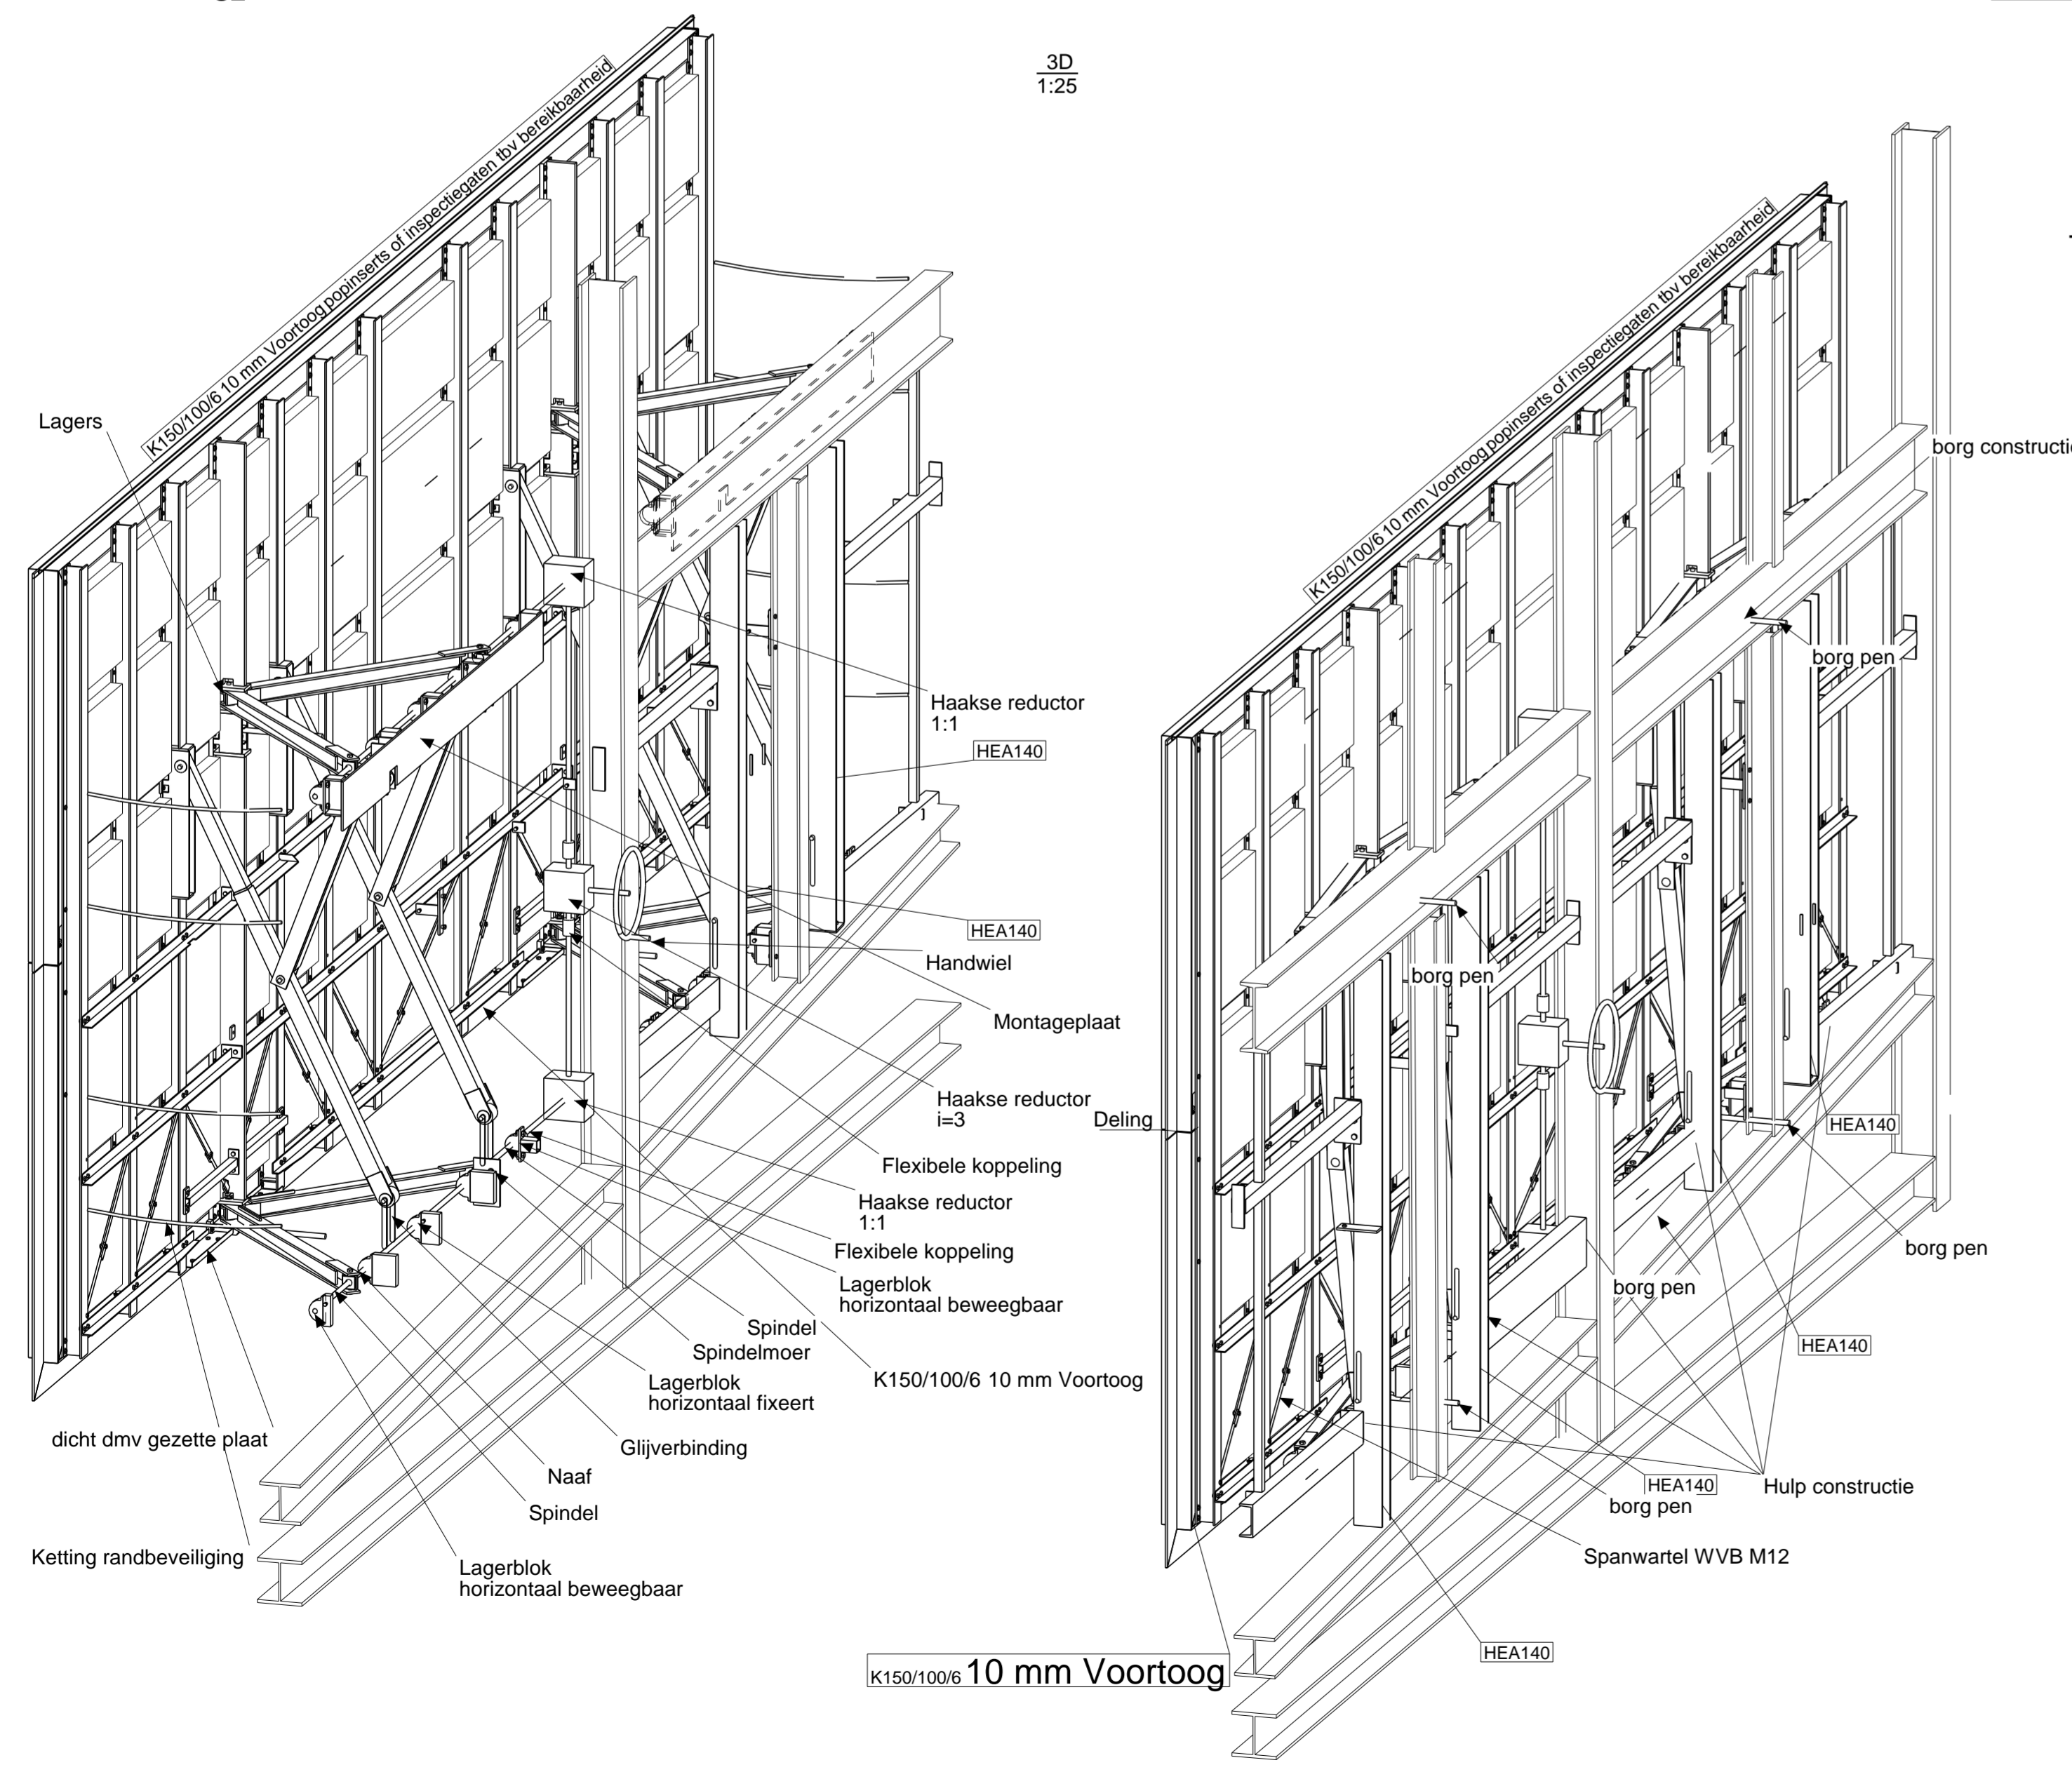

3D
1:25

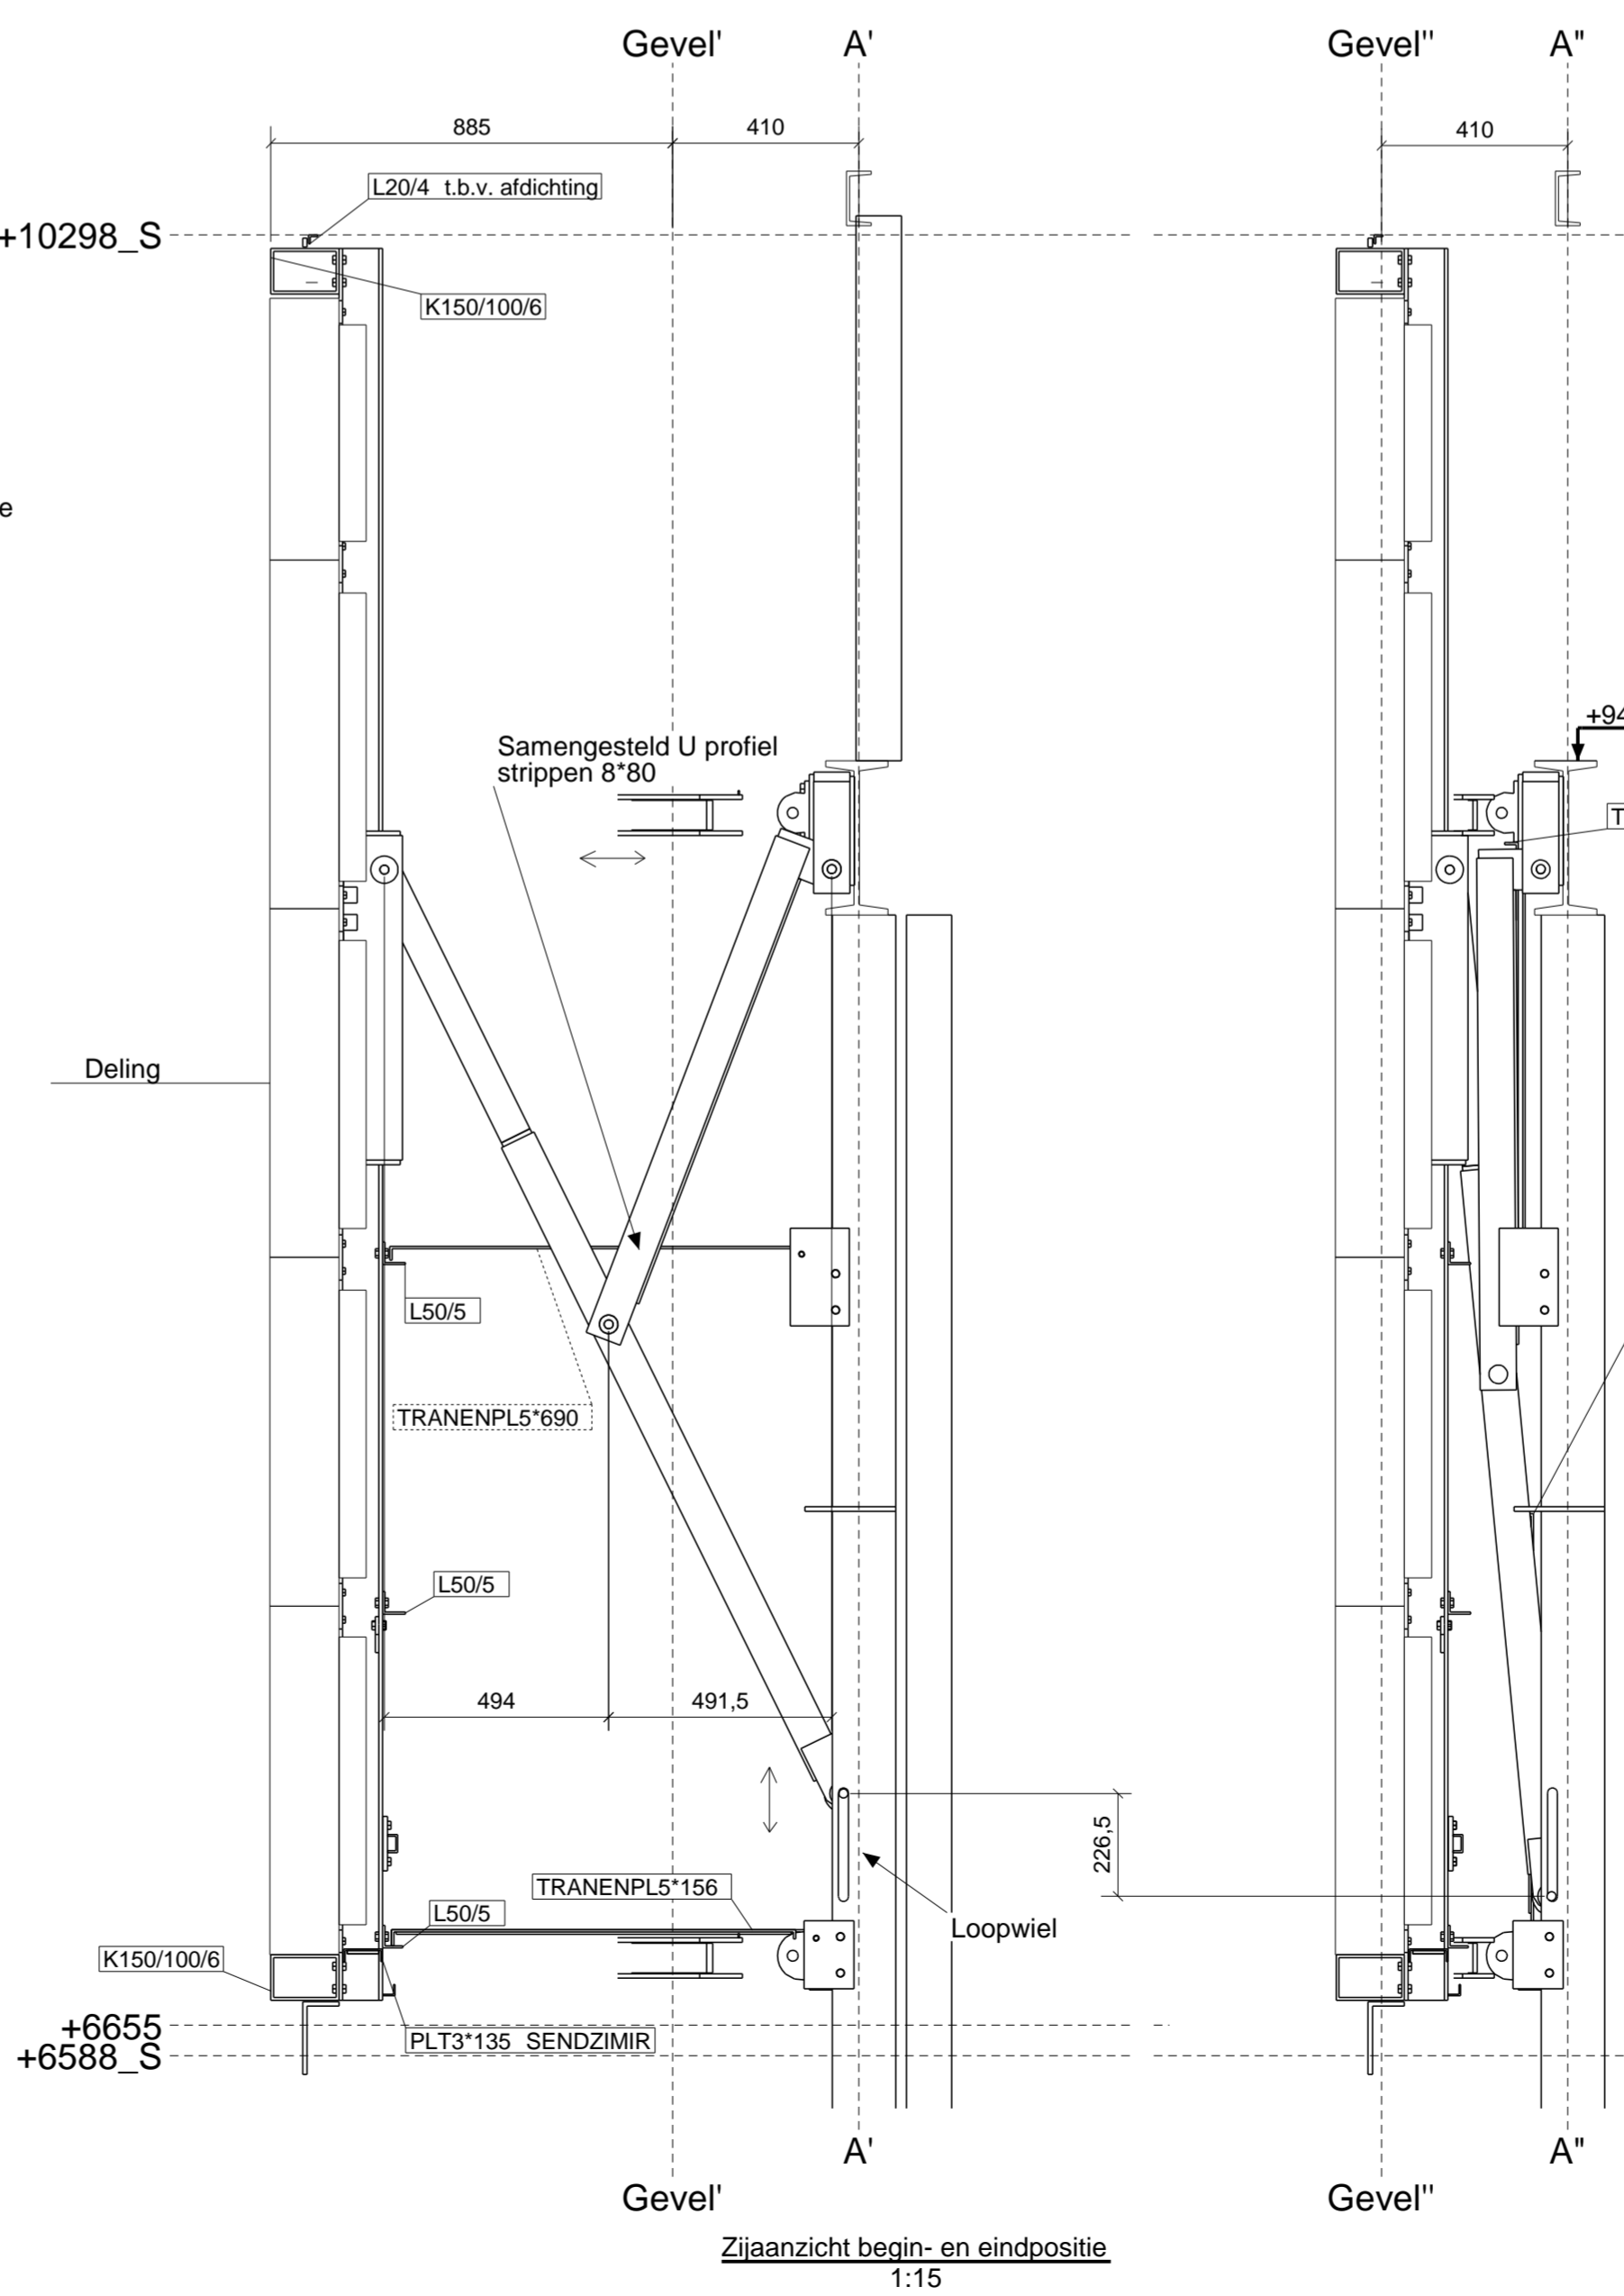

Conservering:
- Frame: THV + PC RAL 9005
- Mechaniek: Stralen + menieën

4	D	DEFINITIEF	20-05-2011
3	C	TER GOEDKEURING na inmeting	4-04-2011
2	B	VOORLOPIG ONTWERP	2-12-2010
1	A	VOORLOPIG	25-11-2010

Rev. no. Revisie merk Revisie omschrijving Revisie datum

BOUTENKWALITEIT 8.8, TENZU ANDERS VERMELD LASSEN 5, TENZU ANDERS VERMELD MATERIAALKWAL. S235JRG2, TENZU ANDERS VERMELD

CONSERVERING:

PROJECT: LED scherm City Theater Amsterdam	Get.: BS
WERK ADRES:	Datum:
OPDRACHTGEVER: Data Display	Schaal: 1:15 1:25
ONDERWERP: 3D+ AANZICHTEN	

AKERVELD
Constructie- / Tekenbureau

Tel. +31 (0)251 317148
Fax. +31 (0)251 317146
Email: info@akerveld.nl
Website: www.akerveld.nl

ORDERNUMMER:
60173

TEKENING NR:
G [3]

Formaat:
A1