


Z (1:2.5)

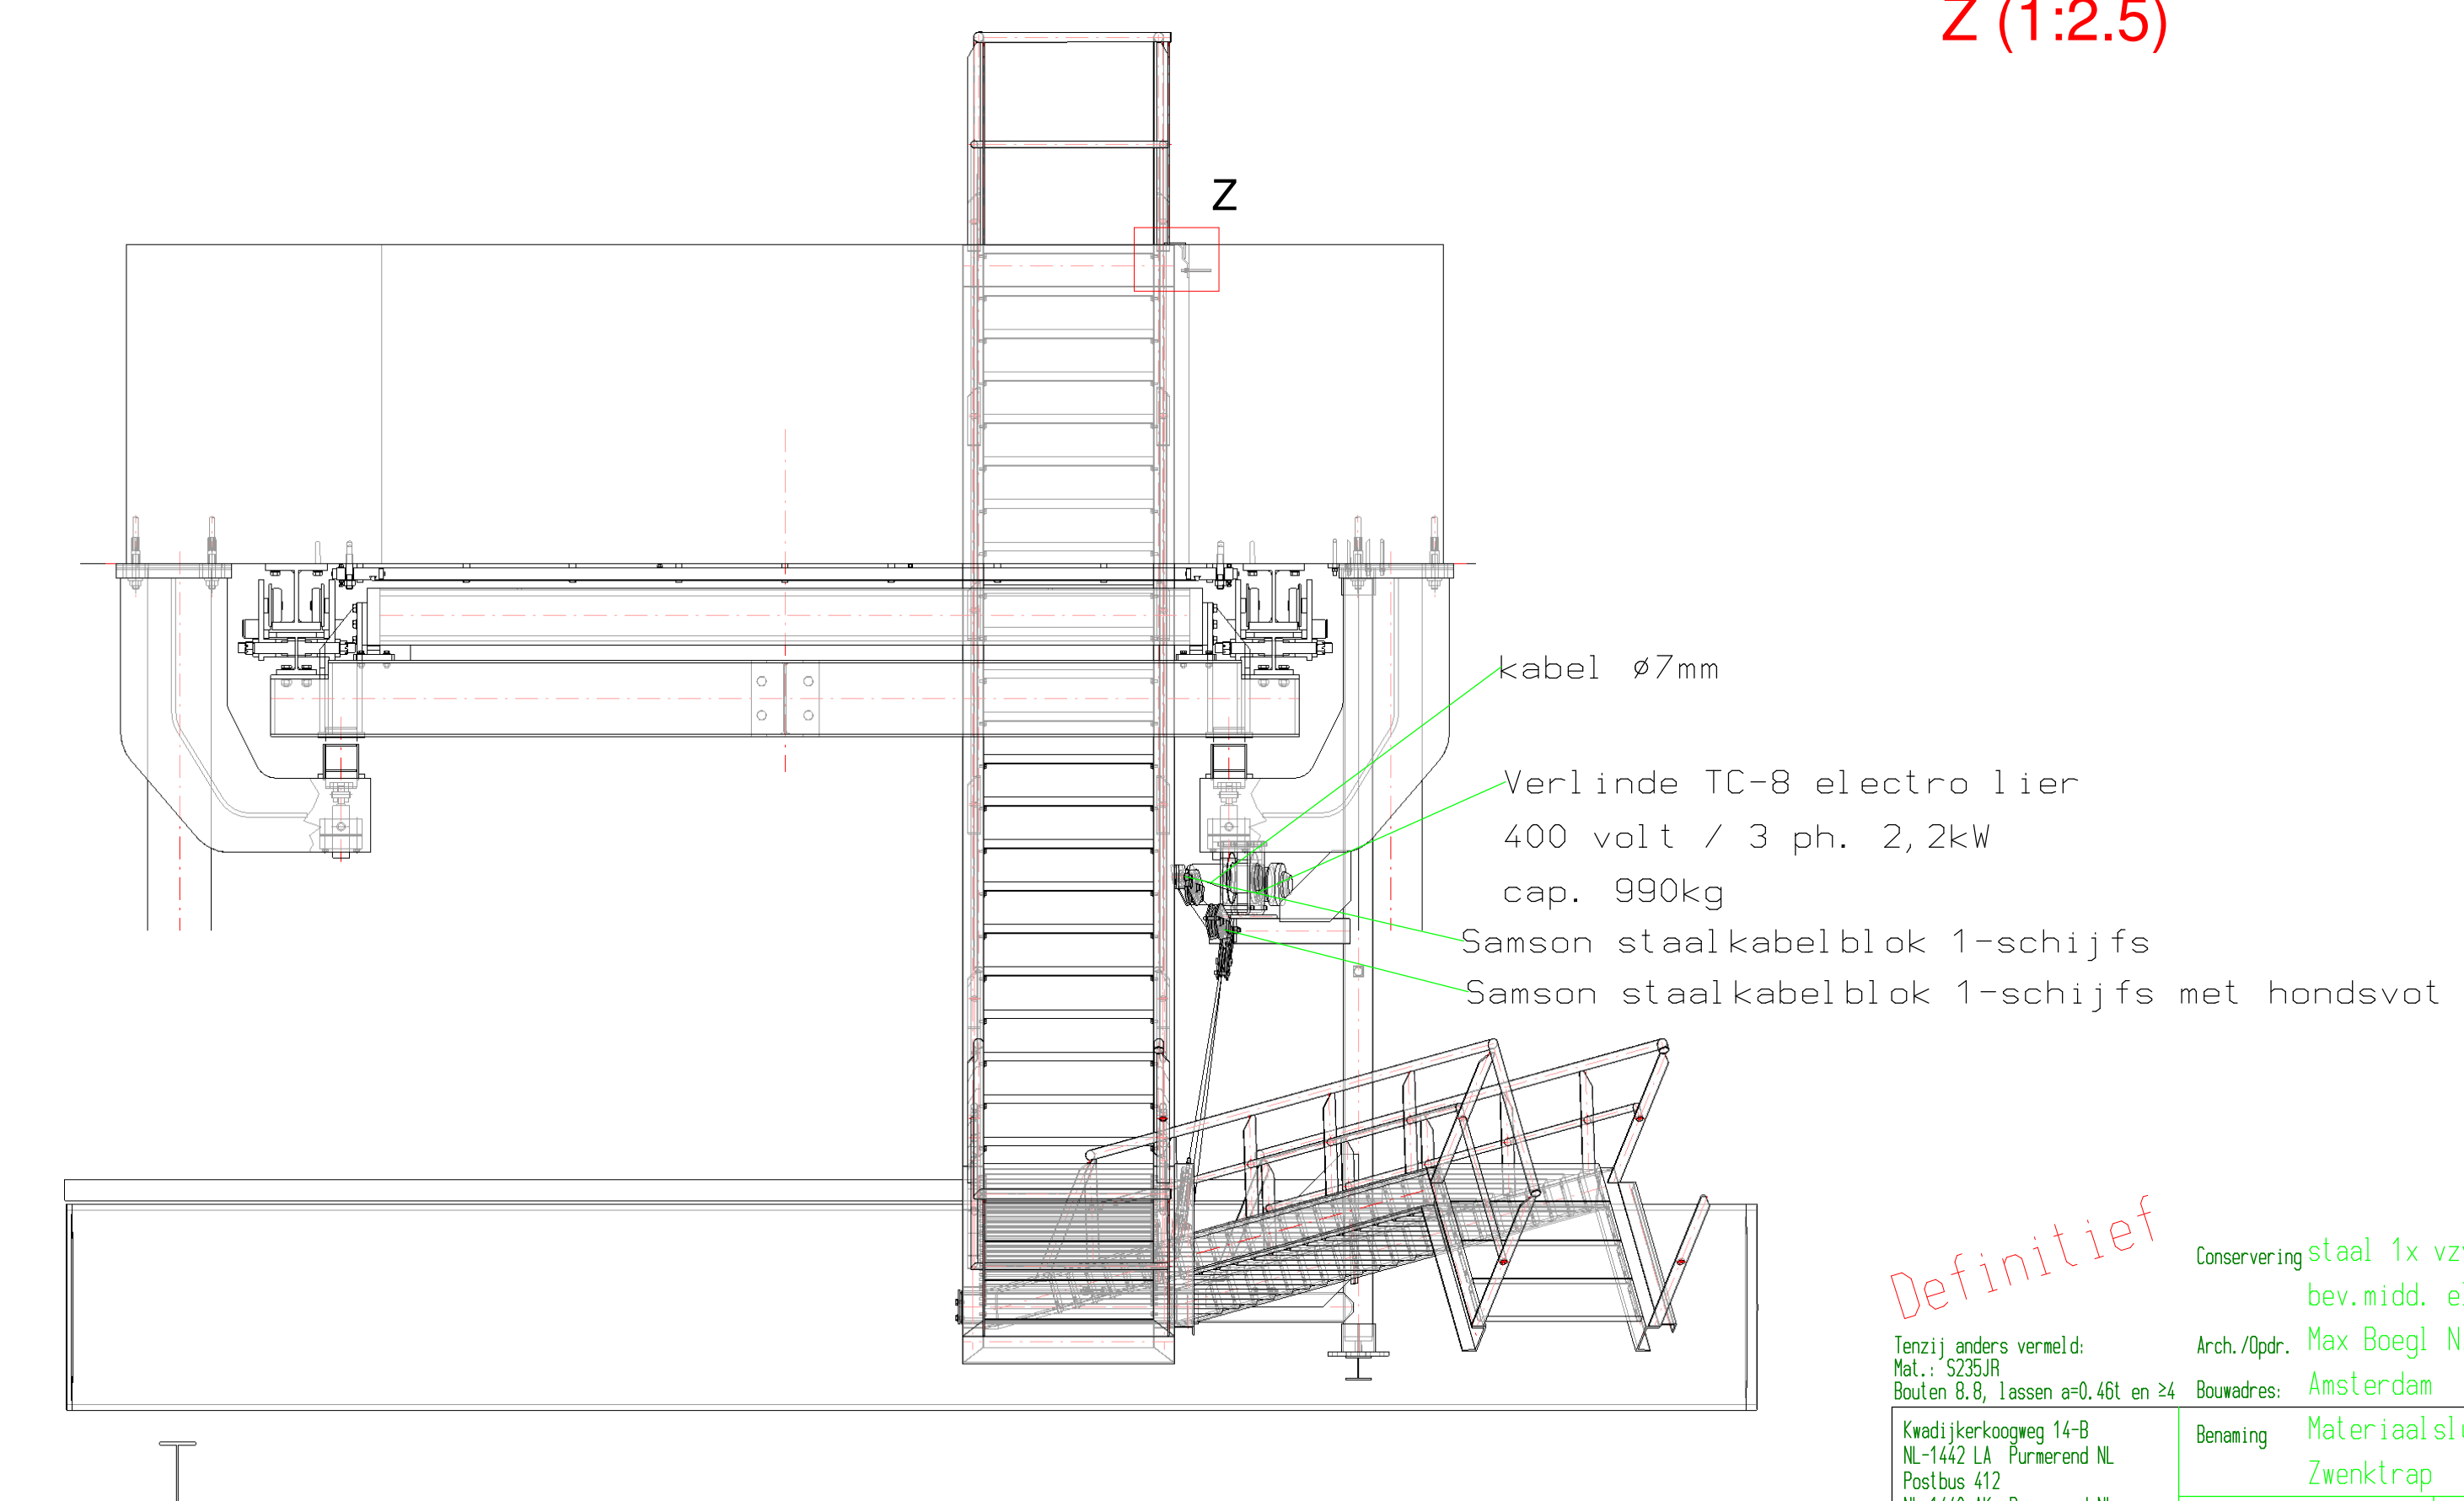

Definitief

Conserveringstaal 1x vzw primer RAL NDK
bev.midd. el.vz. kwal.B.8 (ankers 4,6)

Archt./Opdr. Max Boegl N.-Z.lijn
Bouwadres: Amsterdam
Ref./order: v110-0647

Uw ref. 1:2.5 1:2.5

Benaming: Materiaalsluis Midden
Schaal: 1:2.5

Telef. nr. 1 11-0043-01

Besteldag: 25.02.2011 FS rev. 1

Gecontroleerd: 11.04.2011 datum 11-0043-01

Order: vk11-0031

STAALBOUW TRAPPEN

□ trappen □ hekken □ bordessen □ kunstwerken □ metaalproducten

kraanbeanlijger hangkraan IPE 360