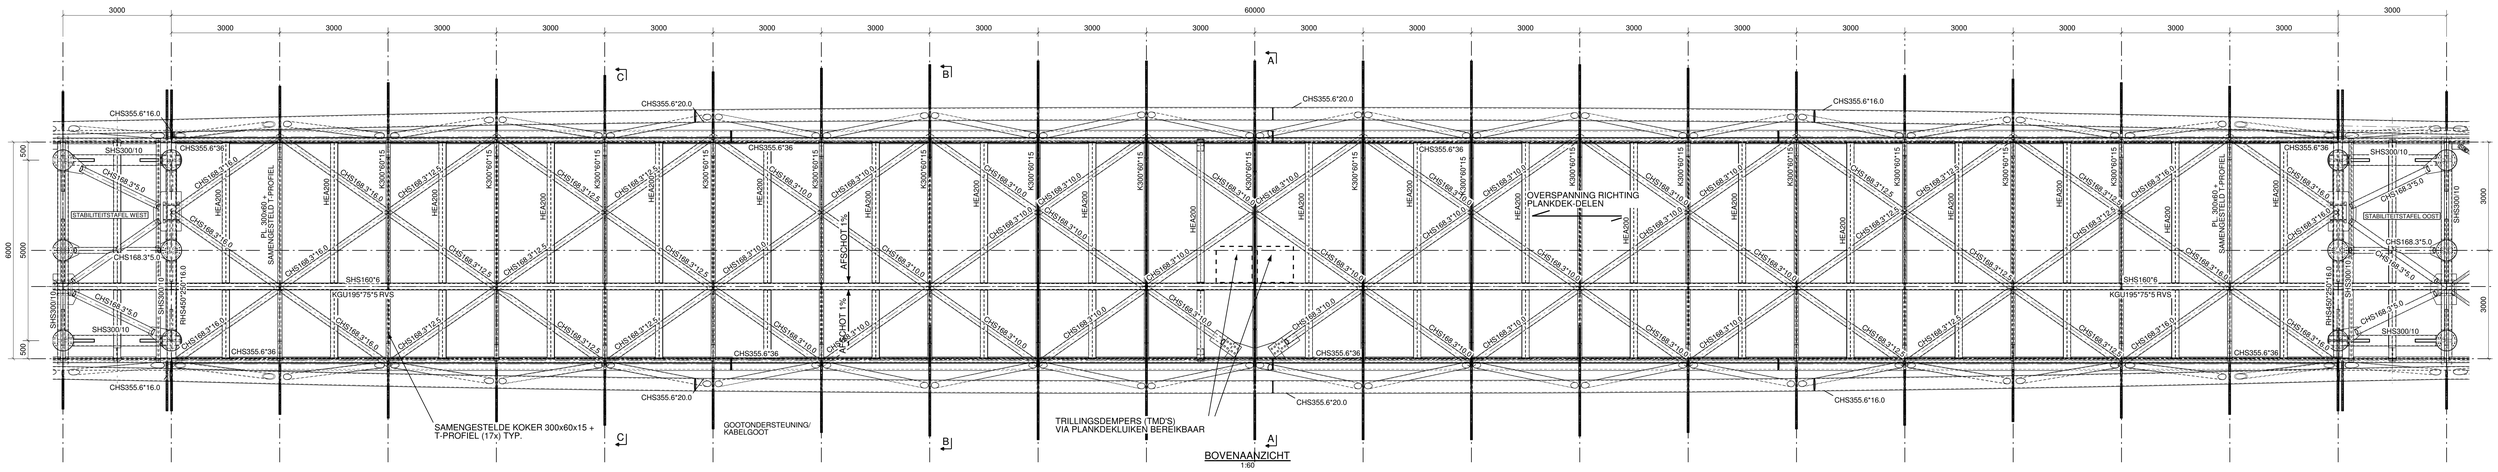

BOVENAANZICHT
1:60

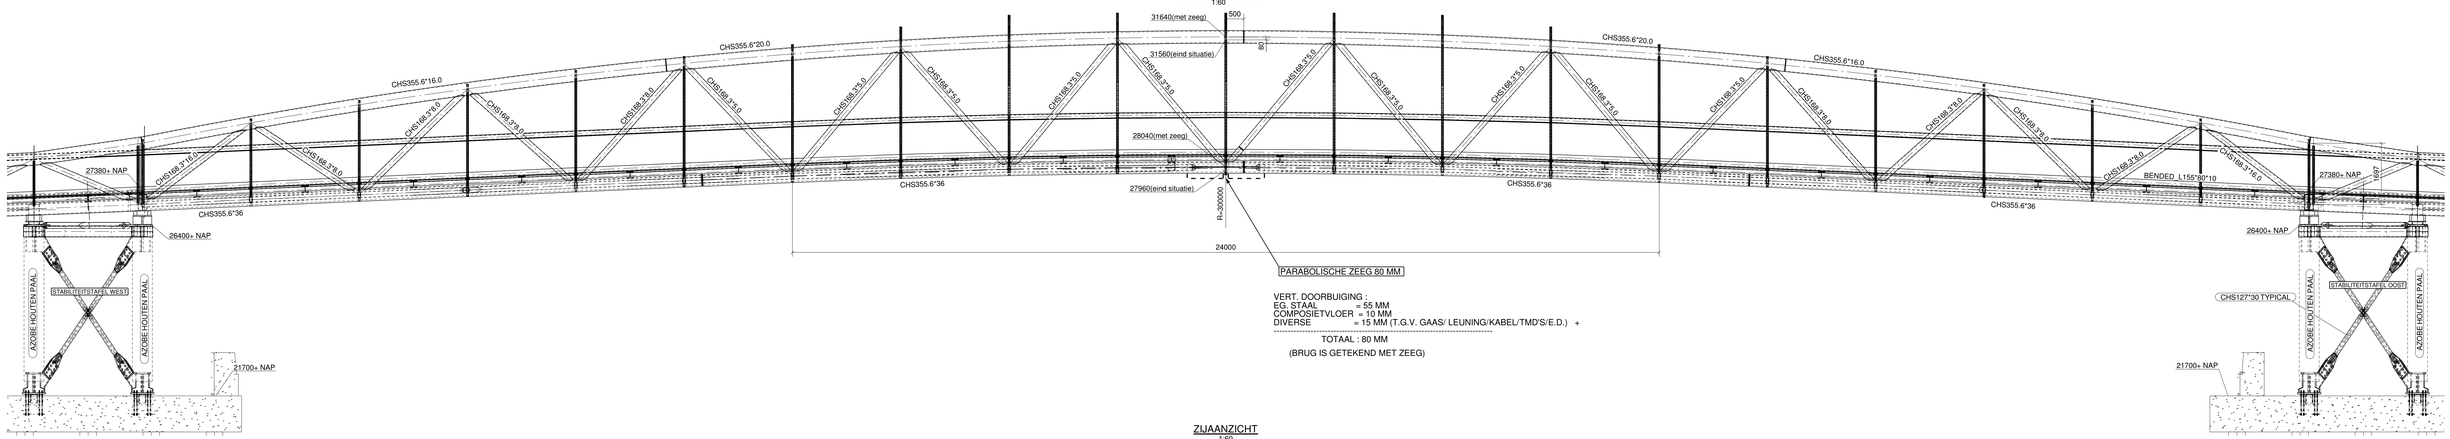

ZIJAANZICHT
1:60

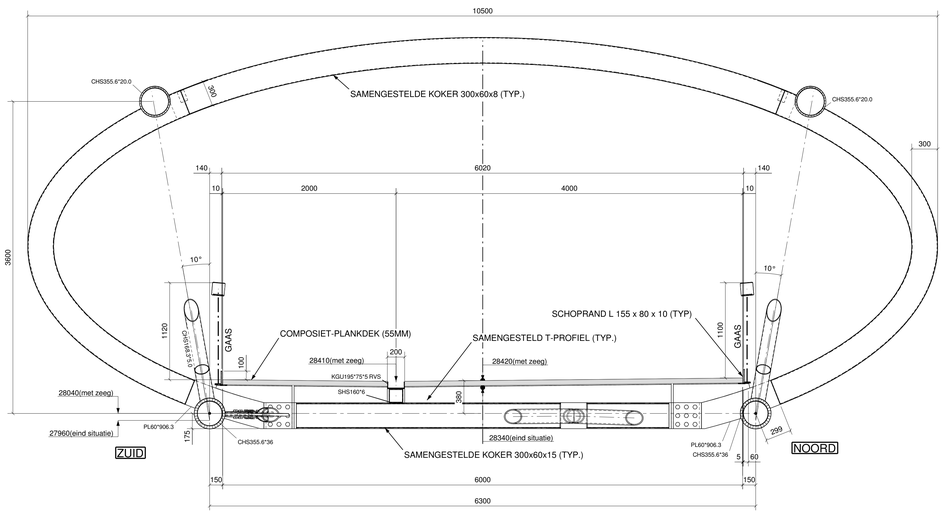

Doorsnede A - A
1:25

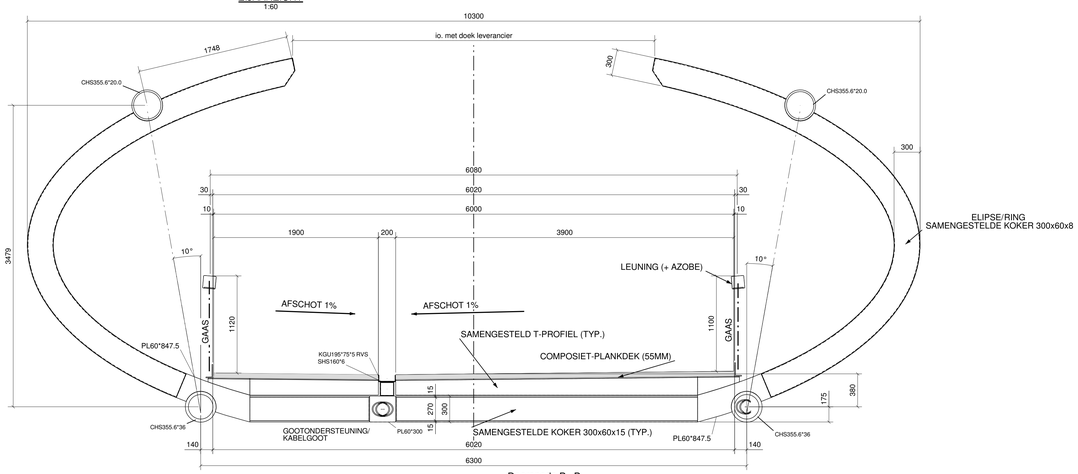

Doorsnede B - B
1:25

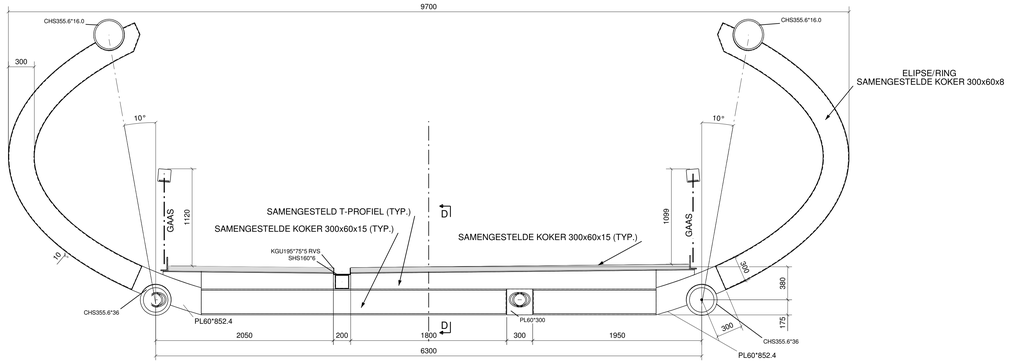

Doorsnede C - C
1:25

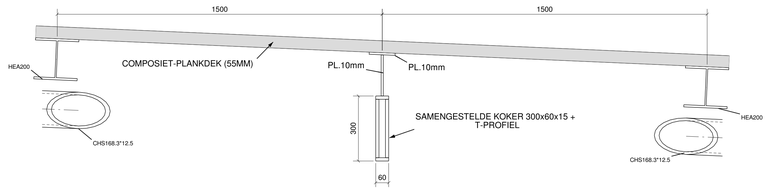

Doorsnede D - D
1:10

REFERENTIE TEKENINGEN:

* G05 OVERZICHT AANBRUG WEST
* G06 OVERZICHT AANBRUG OOST
* G07 OVERZICHT STABILITEITTAFELS

* G15 ANKERPLAN AANBRUG WEST
* G16 AANLANDING AANBRUG WEST
* G17 ANKERPLAN AANBRUG OOST
* G18 AANLANDING AANBRUG OOST
* G19 ANKERPLAN STABILITEITS TAFELS

VOOR DETAILS OPLEGGING ZIE TEKENING MAURER SÖHNE 659361 L01 T/M L06 (vb: M.S. P99)

VOOR PRINCIPE DETAILS HOOFD-OVERSPANNING ZIE TEK. G[2]

Rev. no.	Revisie merk	Revisie omschrijving	Revisie datum
4	3	DO-status algehele update	28-09-2011
3	2	DO-status	29-04-2011
2	1	ALGEHELE AANPASSINGEN	18-04-2011
1	0	VOORLOPIG / TER INFORMATIE	11-04-2011

Werk: Floriadebrug
Onderwerp: OVERZICHT HOOFDOVERSPANNING
Getekend: TGi
Datum: 03.02.2011
Schaal: zie aanzicht
Opdrachtgever: Ballast Nedam Infra Midden Zuid
Ontwerp: Gerard Extra Architecten
MLS INTERNATIONAL STRUCTURAL ENGINEERS

MATERIAALKWALITEIT: PLATEN S355J2+N,BUIZEN EN KOKERS S355J2H, HEA200 FRITENAR-355
LASSEN ◺ XY, EN OF MINIMAAL HALVE PLAATDIKTE EN RONDOM AFLASSEN TENZIJ ANDERS VERMELD
BOUTENKWALITEIT 8.8, TENZIJ ANDERS VERMELD | PROJECTIE

AaDee Infra Structure Industry
Edisonweg 6
5462 TJ SCHEINDEL
Postbus 127
5480 AC SCHEINDEL
T: +31 (0)73 5475995
F: +31 (0)73 5476985
E: tekenkamer@aa-dee.com
I: www.aa-dee.com

Project: 2010-367
Tekening: G [1]
Status: DEFINITIEF
Formaat: A0

Tekla Structures model 10282-Floriadebrug-Venlo geplot op 29.09.2011