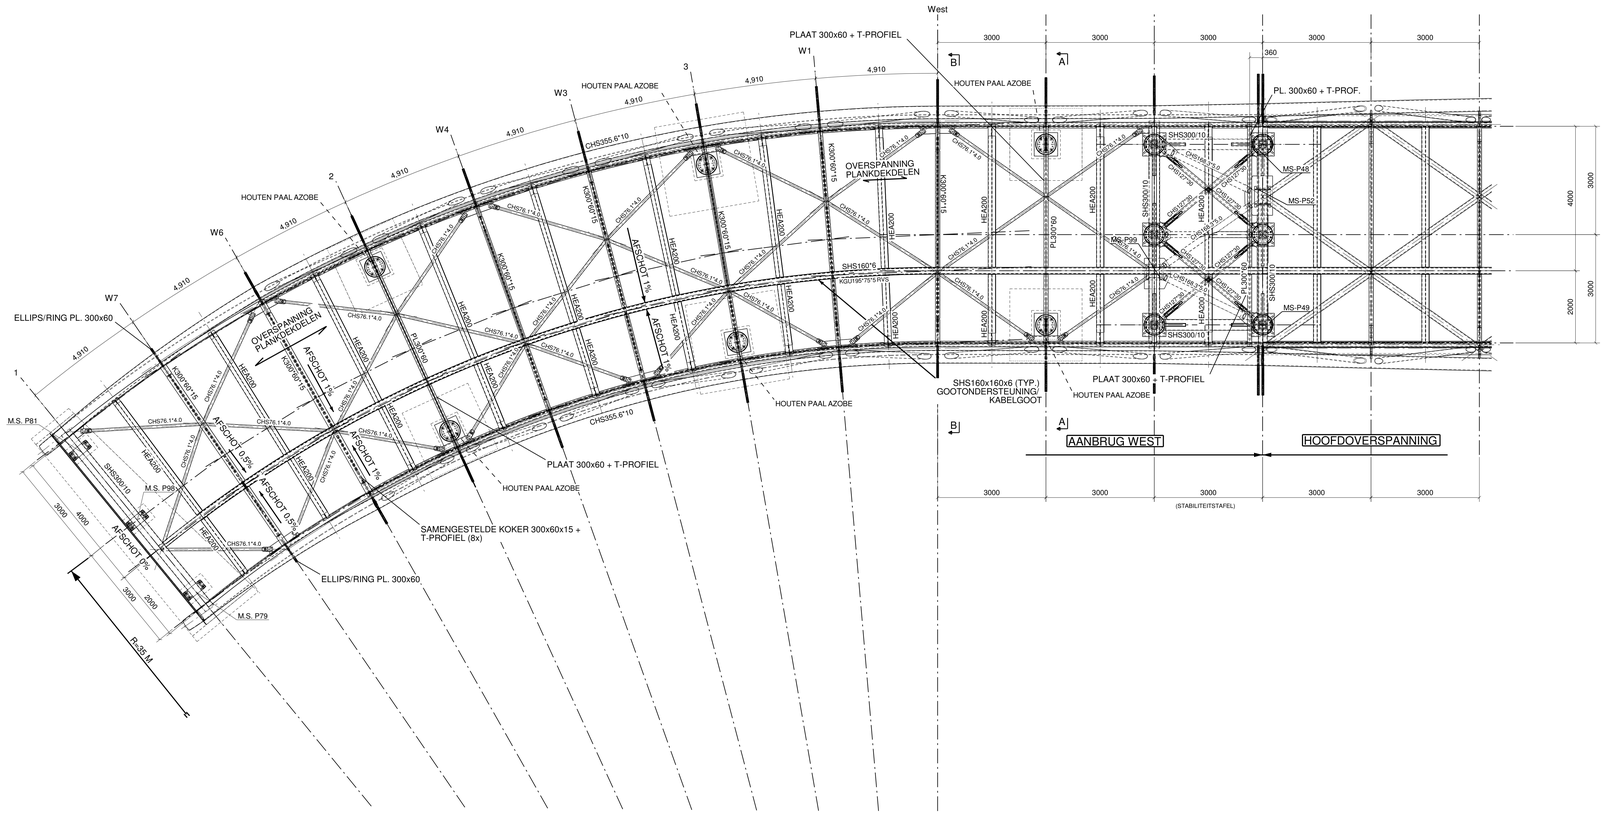

BOVENAANZICHT
1:60

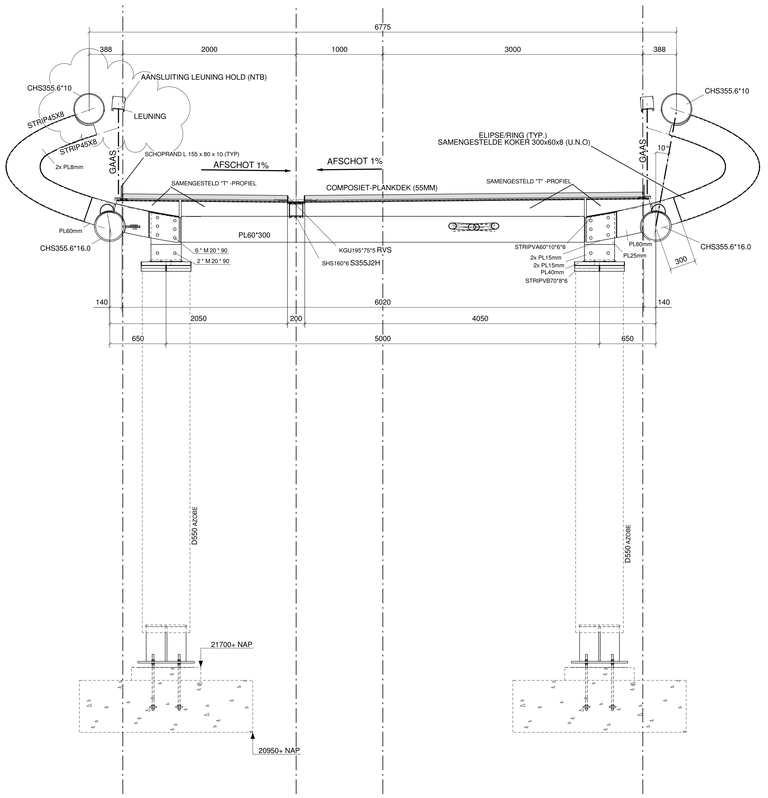

Doorsnede A - A
1:25

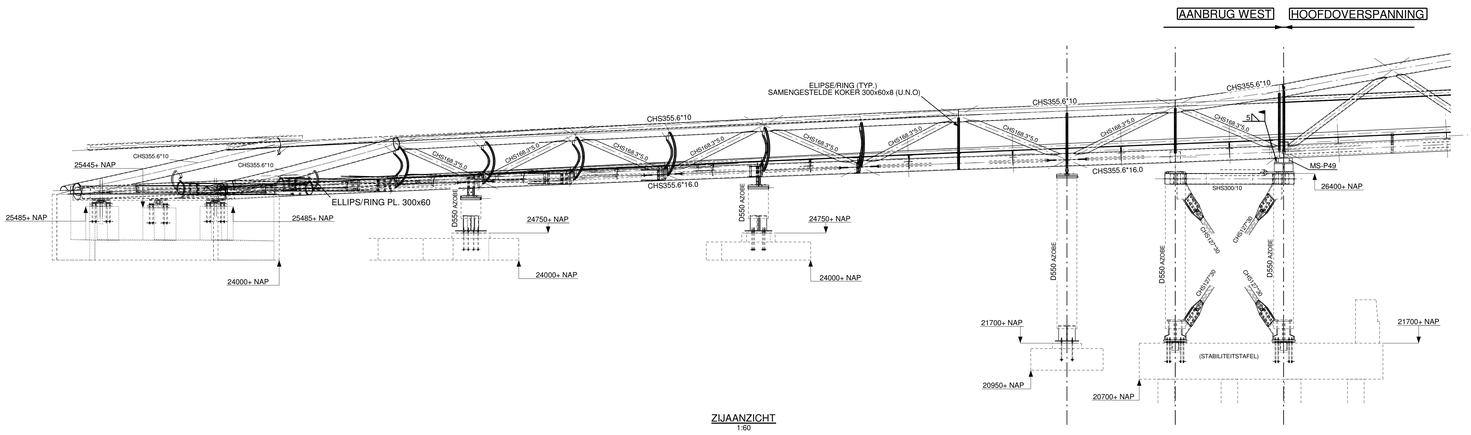

ZIJAANZICHT
1:60

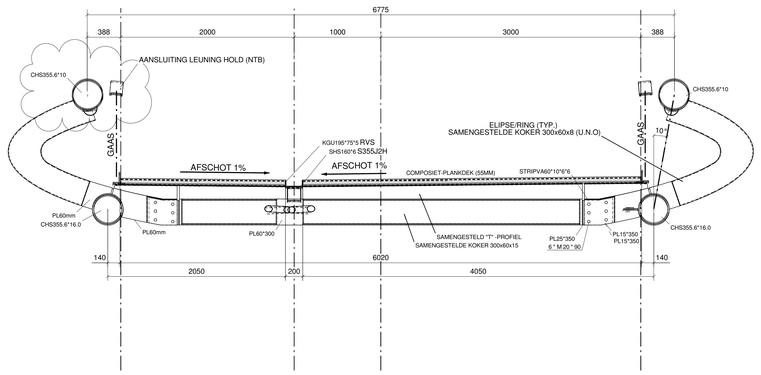

Doorsnede B - B
1:25

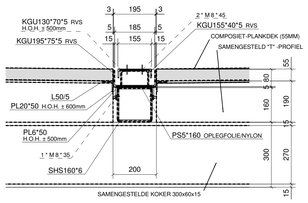

principe detail goot aansluiting
1:10

REFERENTIE TEKENINGEN:

* G01 OVERZICHT HOOFD OVERSPANNING

* G06 OVERZICHT AANBRUG OOST
* G07 OVERZICHT STABILITEITTAFELS

* G15 ANKERPLAN AANBRUG WEST
* G16 AANLANDING AANBRUG WEST
* G17 ANKERPLAN AANBRUG OOST
* G18 AANLANDING AANBRUG OOST
* G19 ANKERPLAN STABILITEITS TAFELS

VOOR DETAILS OPLEGGING ZIE TEKENING MAURER SÖHNE 659361 L01 T/M L06
(vb: M.S. P99)

Rev. no.	Revisie merk	Revisie omschrijving	Revisie datum
4	3	DO-status algehele update	28-09-2011
3	2	DO-status	29-04-2011
2	1	ALGEHELE AANPASSINGEN	18-04-2011
1	0	EERSTE UITGAVE	08-04-2011

Werk: Floriadebrug
Onderwerp: OVERZICHT AANBRUG WEST
Opdrachtgever: Ballast Nedam Infra Midden Zuid
Ontwerp: Gerard Extra Architecten

Getekend: TGi
Datum: 11.04.2011
Schaal: zie aanzicht

MLS INTERNATIONAL STRUCTURAL ENGINEERS

MATERIAALKWALITEIT: PLATEN S355J2+N,BUIZEN EN KOKERS S355J2H, HEA200 FRITENAR-355
LASSEN ◺, XY, EN OF MINIMAAL HALVE PLAATDIKTE EN RONDOM AFLASSEN TENZU ANDERS VERMELD
BOUTENKWALITEIT 8.8, TENZU ANDERS VERMELD PROJECTIE

AaDee Infra Structure Industry
Edisonweg 6
5462 TJ SCHIJNDEL
Postbus 127
5460 AC SCHIJNDEL
T: +31 (0)73 5472995
F: +31 (0)73 5476880
E: info@aadee-bouw-bv.com
I: www.aadee-bouw.com

Project: 2010-367
Tekening: G [5]
Status: DEFINITIEF
Formaat: A0