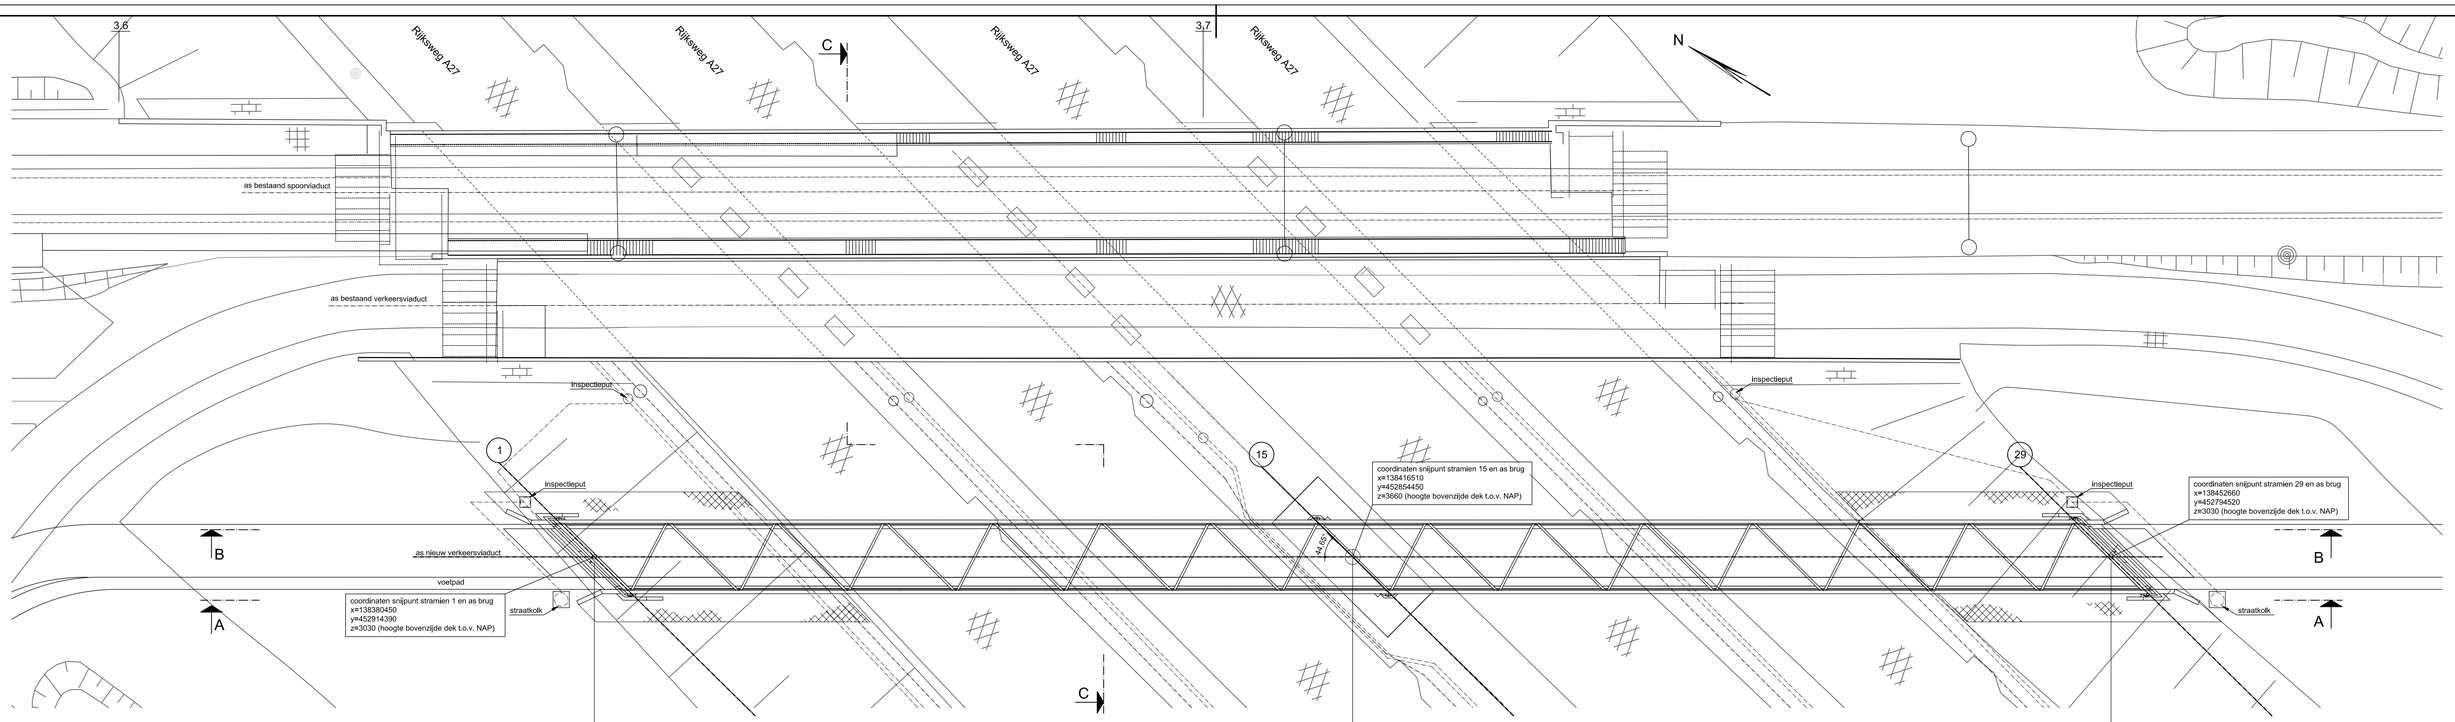

Bovenaanzicht

Schaal 1 : 200

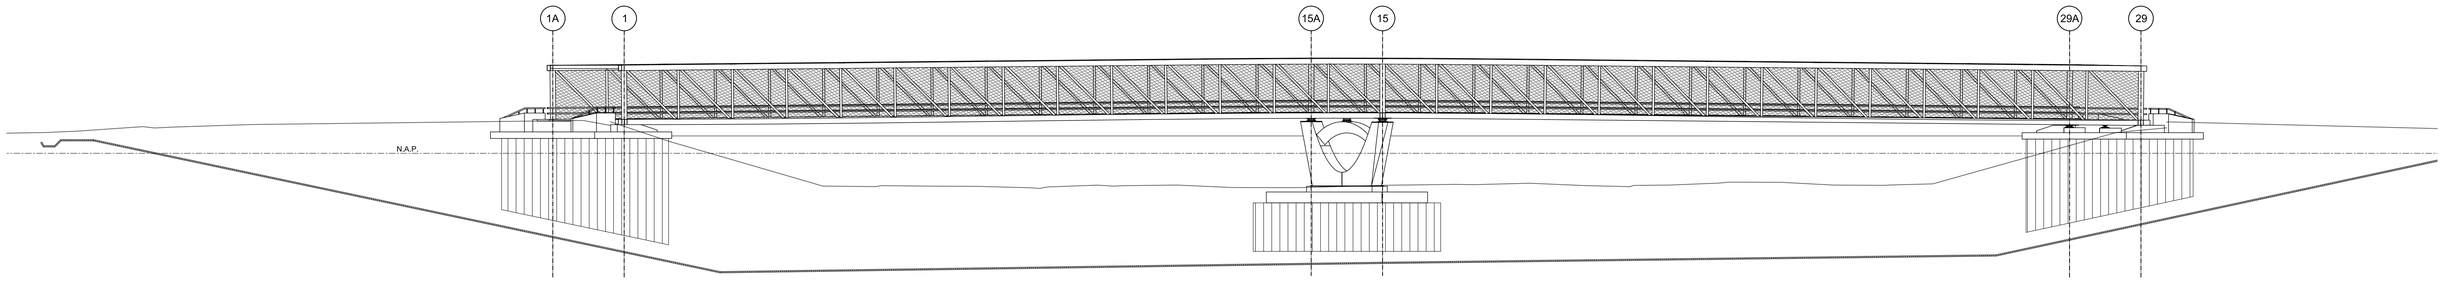

Aanzicht A-A

Schaal 1 : 200

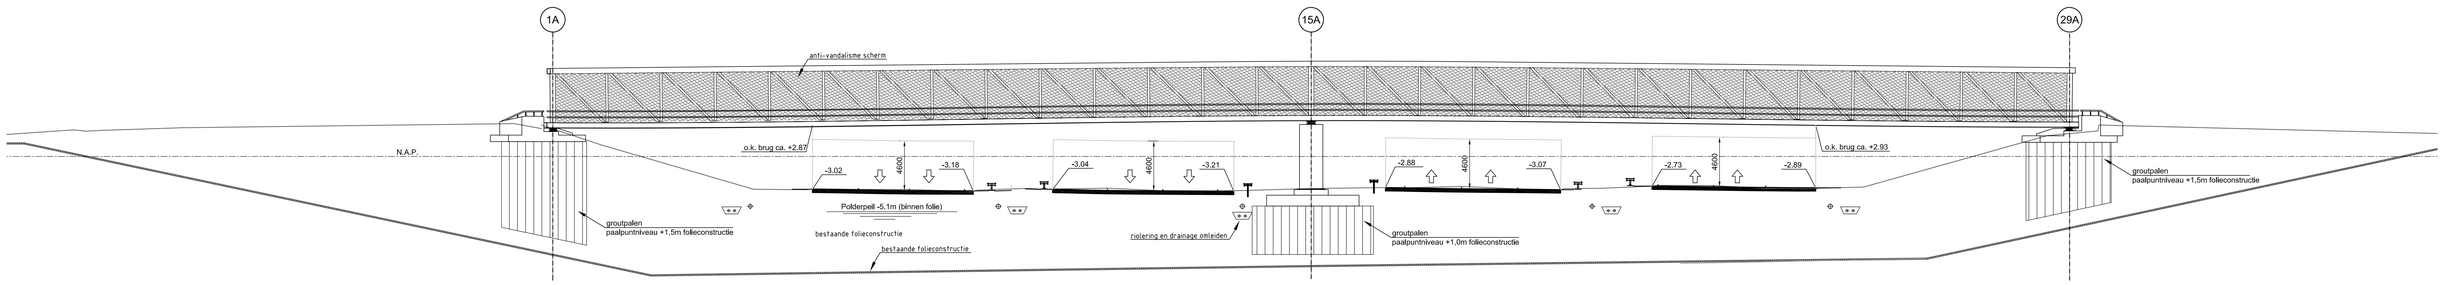

Doorsnede B-B

Langsdoorsnede zonder toekomstige plusstroken
Schaal 1 : 200

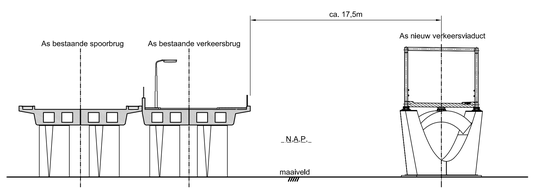

Doorsnede C-C

Schaal 1 : 200

Legenda

- Hoogtematen in m t.o.v. NAP
- Hoeken in het 360 graden stelsel
- Kleur stalen vakwerkconstructie: RAL1014 (ivoor)
- Kleur middenpijler: RAL 8025 (bleekbruin)

2.0

Versie	Versiedatum	Gewijzigd door	Omschrijving wijziging
2.0	06-04-2011	Heusden, HEJ van	Kleur middenpijler

	Naam	Datum		
Getekend	Heusden, HEJ van	06-04-2011	Status	Vrijgegeven
Geboetst	Bijl, J	06-04-2011	RVOI fase	Definitief ontwerp
Geautoriseerd	Iersel, H van	06-04-2011	Bestekknummer	n.v.t.
Identificatiecode	D90-HHE-AU-1100011		MX Model	n.v.t.

Formaat: A0 x 1
Schaal: Zie tekening
Maten in: mm
Pellen t.o.v.: N.A.P.
Geocode:

Viaduct over de A27 in de Nieuwe Houtenseweg
Situatie

Tekeningnummer: RL121360 - 107 D90 01 2.0
Projectnummer / Discipline / Serie / Bladnr. / Versie

Kilometrering: n.v.t.
Objectcode: n.v.t.
Technische code: n.v.t.

Ontwerp: Movares
Postbus 2855, 3500 GW, UTRECHT tel. 030-265 5555
Opdrachtgever: ProRail
Project: VleuGel / RSS

IN-CS-WAB