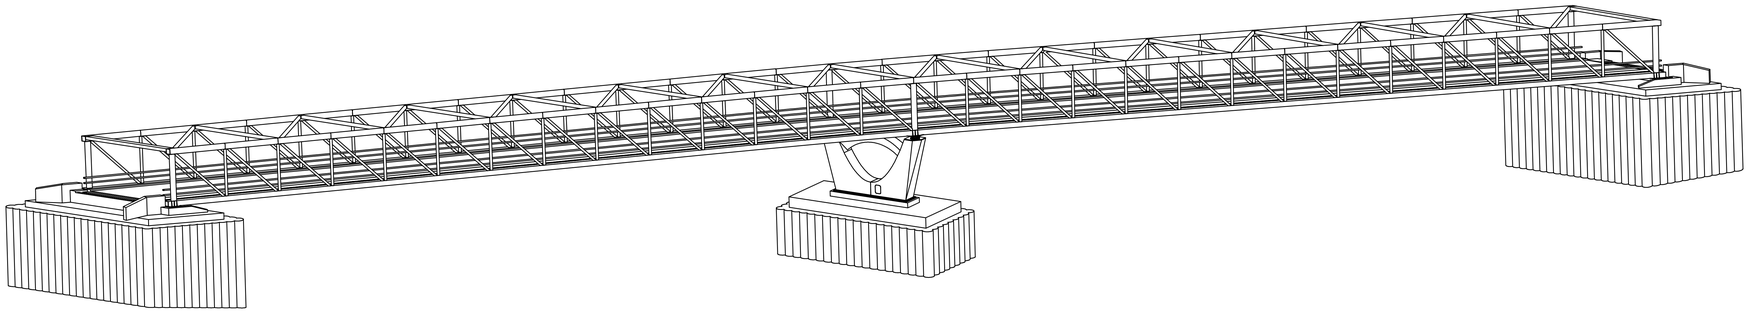

Isometrisch aanzicht viaduct met onderbouw
Schaal 1 : 200

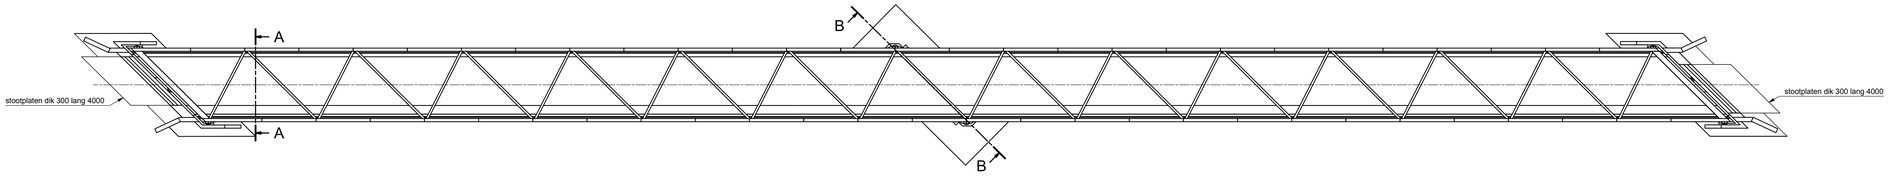

Bovenaanzicht viaduct met onderbouw
Schaal 1 : 200

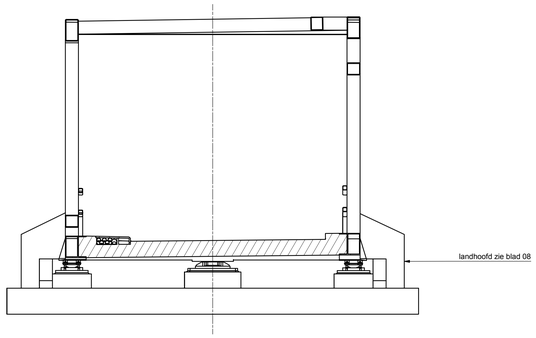

Doorsnede A-A
Schaal 1 : 50

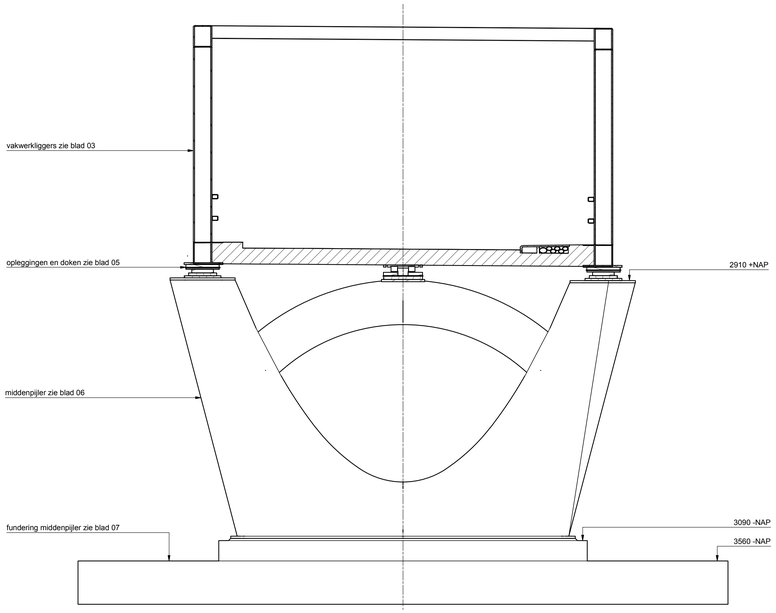

Doorsnede B-B
Aanzicht op middenpijler
Schaal: 1 : 50

Legenda

- Hoogtematen in mm t.o.v. NAP
- Hoeken in het 360 graden stelsel
- Alle bevestigingsmiddelen thermisch verzinkt kwaliteit 8.8 tenzij anders vermeld
- Alle bout- en ankerhoeveelheden per verbinding

Versie	Versiedatum	Gewijzigd door	Omschrijving wijziging

	Naam	Datum	Status	Vrijgegeven	Formaat
Getekend	Heusden, HEJ van	02-03-2011	RVOI fase	Definitief ontwerp	A0
Getoetst	Bijl, J	02-03-2011			Schaal
Geautoriseerd	Iersel, H van	02-03-2011	Bestelnummer	n.v.t.	Zie tekening
Identificatiecode	D90-HHE-INV-1100012		MK Model	n.v.t.	Maten in
					mm

Viaduct over de A27 in de Nieuwe Houtenseweg
Overzicht viaduct met onderbouw

Pelen t.o.v. N.A.P.
Geozone n.v.t.
Kilometrering n.v.t.
Objectcode n.v.t.
Technische code n.v.t.

Tekeningnummer: RL121360-107 / D90 / 02 / 1.0
Projectnummer / Discipline / Serie / Blad nr. / Versie

Ontwerp: Movares
Postbus 2855, 3500 GW, UTRECHT tel. 030-265 5555

Opdrachtgever: ProRail
Project: VleuGel / RSS