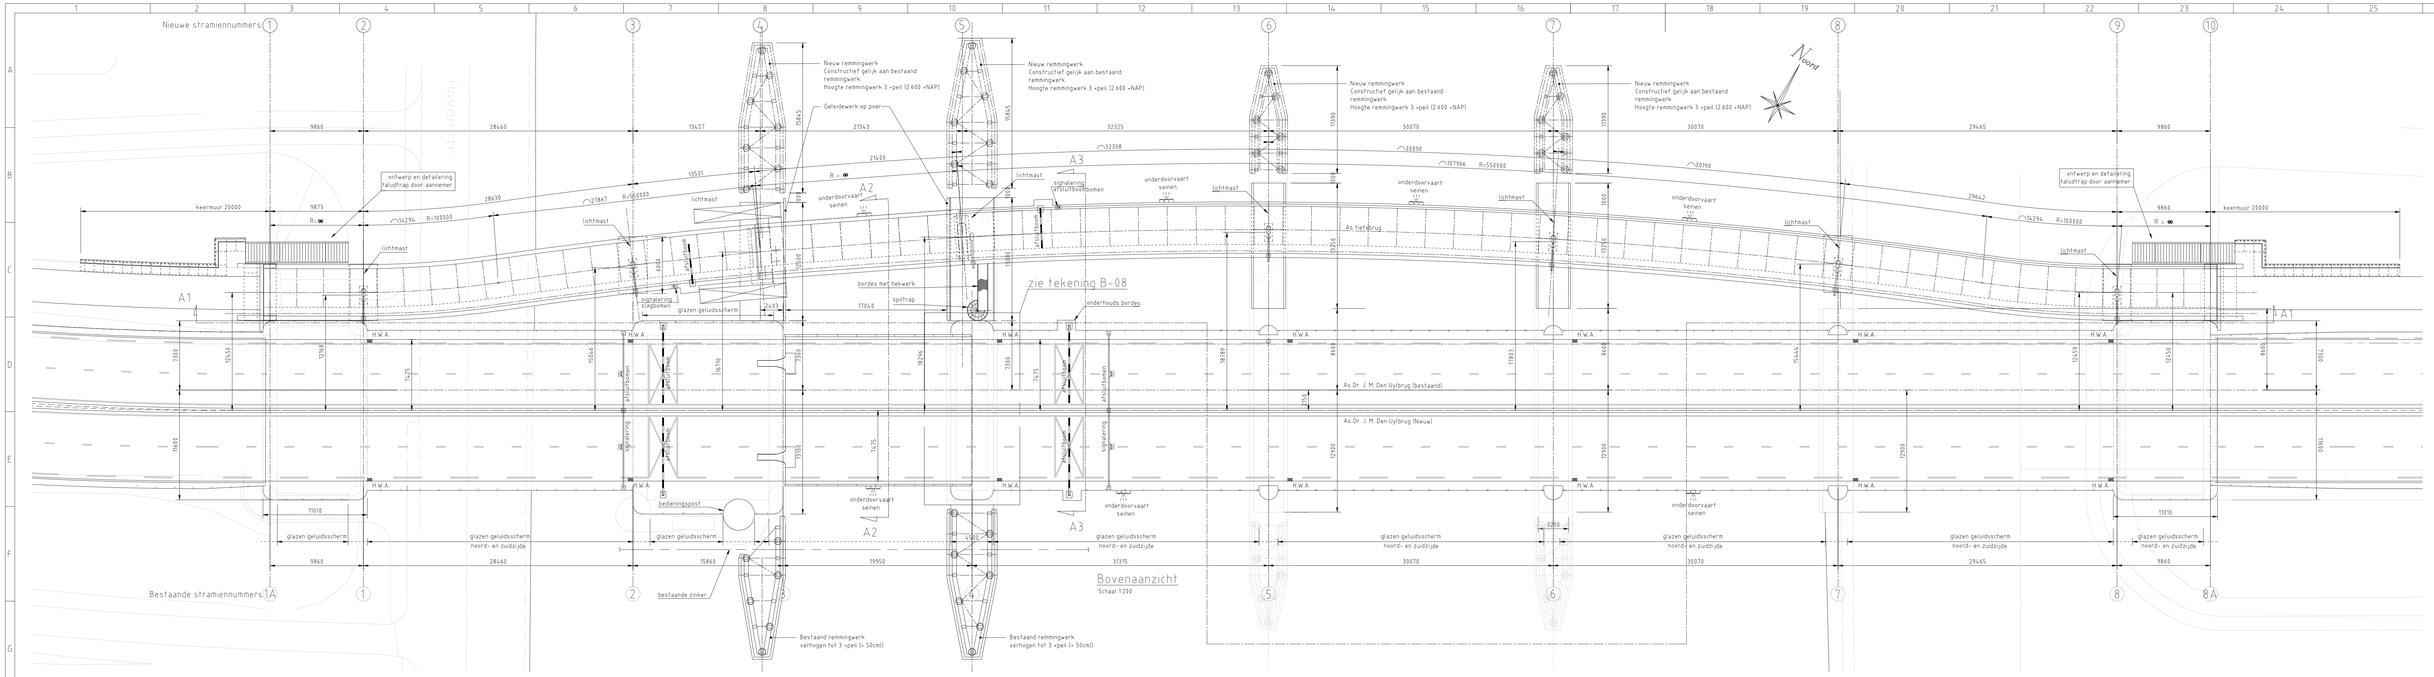

Algemene opmerkingen (geldt tenzij anders vermeld)

Bijbehorende tekeningen:
- B-01 Overzicht fietsbrug + aanpassing verkeersbrug
- B-02 Landhoofden + poeren landpijlers.
- B-03 Pijlers beweegbare brug
- B-04 Vast brugdeel oost en vast brugdeel west.
- B-05 Bewegingswerk + val. voet/fietsbrug
- B-06 Palenplan fietsbrug
- B-07 Aanpassing val verkeersbrug
- B-08 Aanpassing randafwerking verkeersbrug en principe doorsneden geluidsschermen
- B-09 Geluidsschermen
- B-10 Overzicht Project
- B-30 Voetbrug Havenstraat

- Alle maatvoering in mm
- Hoogtematen in meters t.o.v. N.A.P. (op deklaag inclusief slijtlaag)
- Alle maatvoering verband houdend met de bestaande constructie op de bouwlocatie controleren
- Alle randafstanden, eindafstanden en steekmaten conform NEN6788 - VOSB2009
- Alle bout- en ankerhoeveelheden per verbinding
- Bouten kwaliteit 8.8 en thermisch verzinkt (isometrisch passend)
- Moeren kwaliteit 8 en thermisch verzinkt (isometrisch passend)
- Sluitringen - normale gaten DIN 6916 (gehard) en thermisch verzinkt
  - ruime en slobgaten DIN 6340 (gehard) en thermisch verzinkt
- Alle lassen dubbele hoeklas a=5 (tenzij anders aangegeven),min = 0,7xtmin
- Alle lassen rondom leggen
- Alle plaatmateriaal kwaliteit S355J2+N NEN-EN 10025-2
- Alle bevestigingsmiddelen thermisch verzinken

Projectnummer	IF142590
Identificatiecode	D90-RLA-AU-0900014
Versie	4.0
Versiedatum	09-11-2010
Documentstatus	Vrijgegeven
Formaat	A1 x 3
Schaal	Zie tekening
Tekenaar	Laarhoven, R
Besteknummer	43 dienstjaar 2009
Projectleider	Hesselink, BH
Vrijgegeven	

Gemeente Zaanstad

Definitief

Zaanstad, engineering Zuidelijke Randweg 2e fase

Bestek

Dr. J.M. Den Uylbrug

Overzicht voet- en fietsbrug

+ aanpassing verkeersbrug

IF142590 B-01

Revisie Infra
Afdeling IN-CS-BRV
Postbus 2855
3500 GW Utrecht

Movares