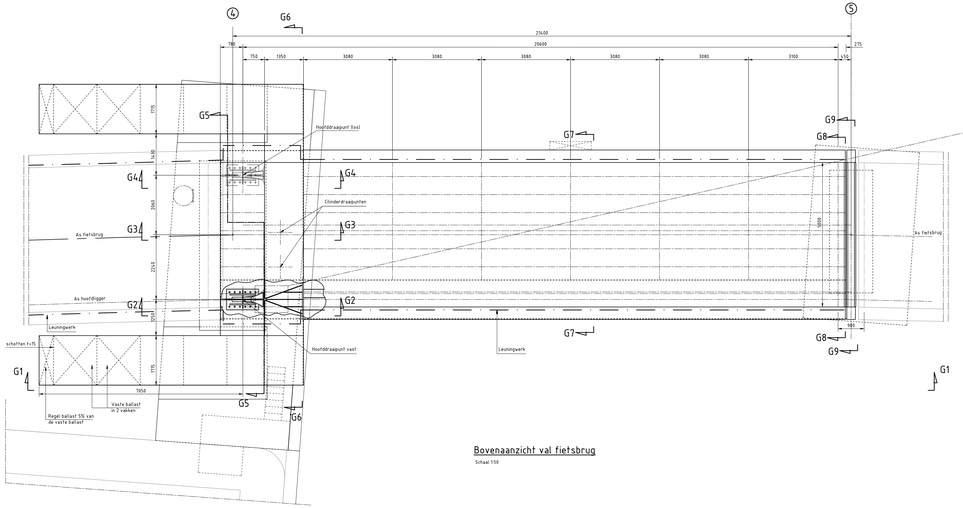

Bovenaanzicht val fietsbrug
Schaal 1:50

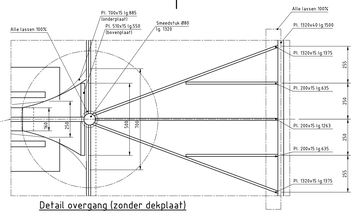

Detail overgang (zonder dekplaat)
Schaal 1:10

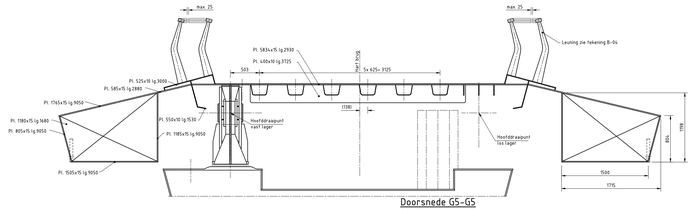

Doorsnede G5-G5
Schaal 1:25

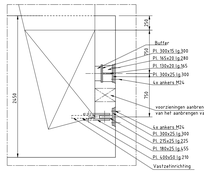

Bovenaanzicht uitsparing poer (A)
Schaal 1:10

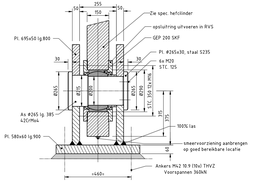

Doorsnede G10-G10
Schaal 1:10

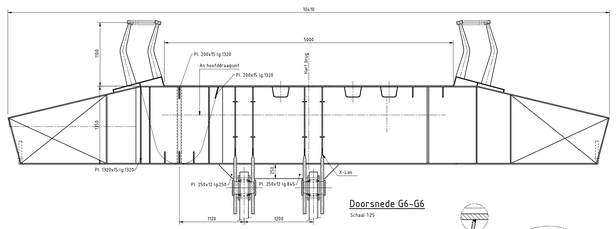

Doorsnede G6-G6
Schaal 1:25

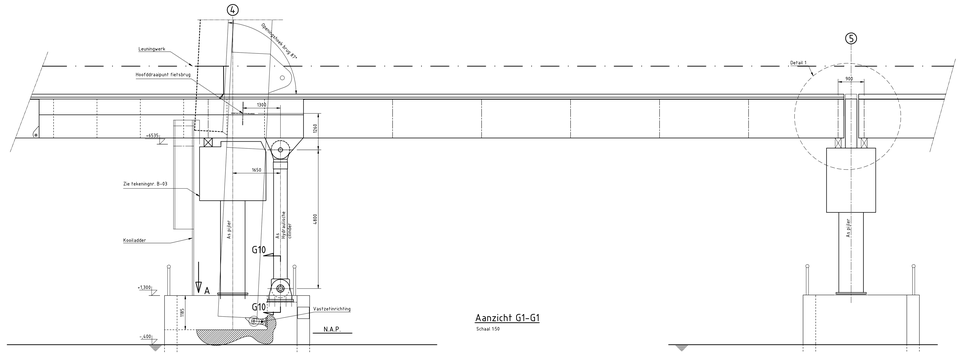

Aanzicht G1-G1
Schaal 1:50

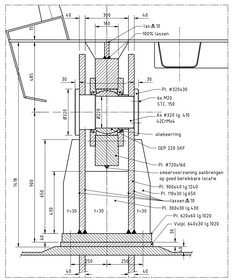

Doorsnede G11-G11 hoofddraaipunt
Schaal 1:10

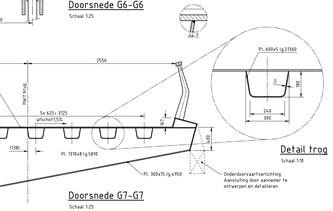

Detail trog
Schaal 1:10

Doorsnede G7-G7
Schaal 1:25

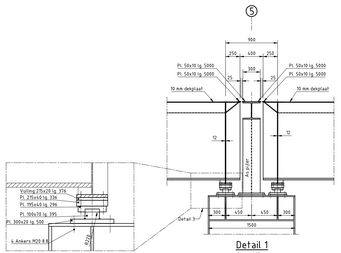

Detail 3 oplegging
Schaal 1:10

Detail 1
Schaal 1:25

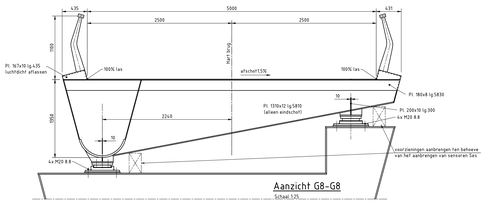

Aanzicht G8-G8
Schaal 1:25

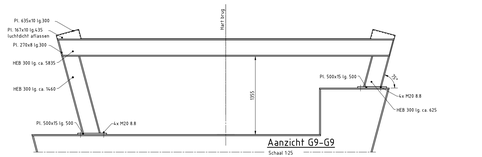

Aanzicht G9-G9
Schaal 1:25

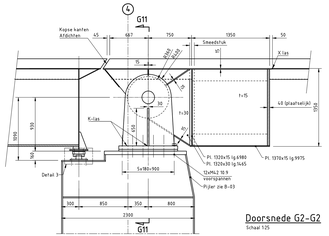

Doorsnede G2-G2
Schaal 1:25

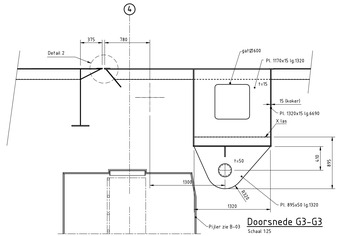

Doorsnede G3-G3
Schaal 1:25

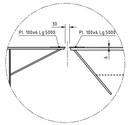

Detail 2 overgang (zonder randprofiel)
Schaal 1:10

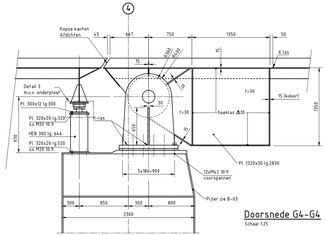

Doorsnede G4-G4
Schaal 1:25

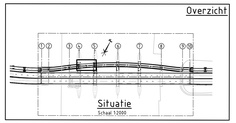

Situatie
Schaal 1:1000

LEGENDA
- Zie tekening B-01

Projectnummer	IF142590
Identificatiecode	D90-RLA-AU-D90001T
Versie	1.0
Versiedatum	20-07-2019
Revisiekenmerk	Vrijgegeven
Formaat	A1 x 3
Titel	Zie tekening
Tekenaar	Laarhoven, R.
Kontroleur	L3 dienst/jaar 2009
Projectleider	Hesselink, BH
Vrijgegeven	
Divisie NYV Afdeling IN-CS-BRV Postbus 1955 3500 GW Utrecht	

Gemeente Zaanstad
Definitief
Zaanstad; engineering Zuidelijke Randweg 2e fase
Bestek
Dr. J.M. Den Uyldrug
Voet- en Fietsbrug
Val en bewegingswerk
IF142590
B-05
Movares
A1x3