STALEN HEKWERK BERG EN BOS
PROFIEL D.D. 12-06-2012

3d gevormd hekwerk met
staanders; koker 100 x100 x 4 mm,
voetplaat 190 x190x15 mm ca 2.500 mm lang

frames tussen de staanders
31 x kort (2,425 m) en 15 x lang (2,51 m)
gewalst met radius zie aanzicht (+22,5 / -22,5/+15/-15 /-6)
spijlen vertikaal koker 30x10x2 mm hoh ca 125 mm.
lang ca 2.500 mm en kort ca 1.250 mm

3 regel; koker 40x10x2 mm ca 2.500 lang

hekwerk in 1 RALkleur, nummer nog nader te bepalen

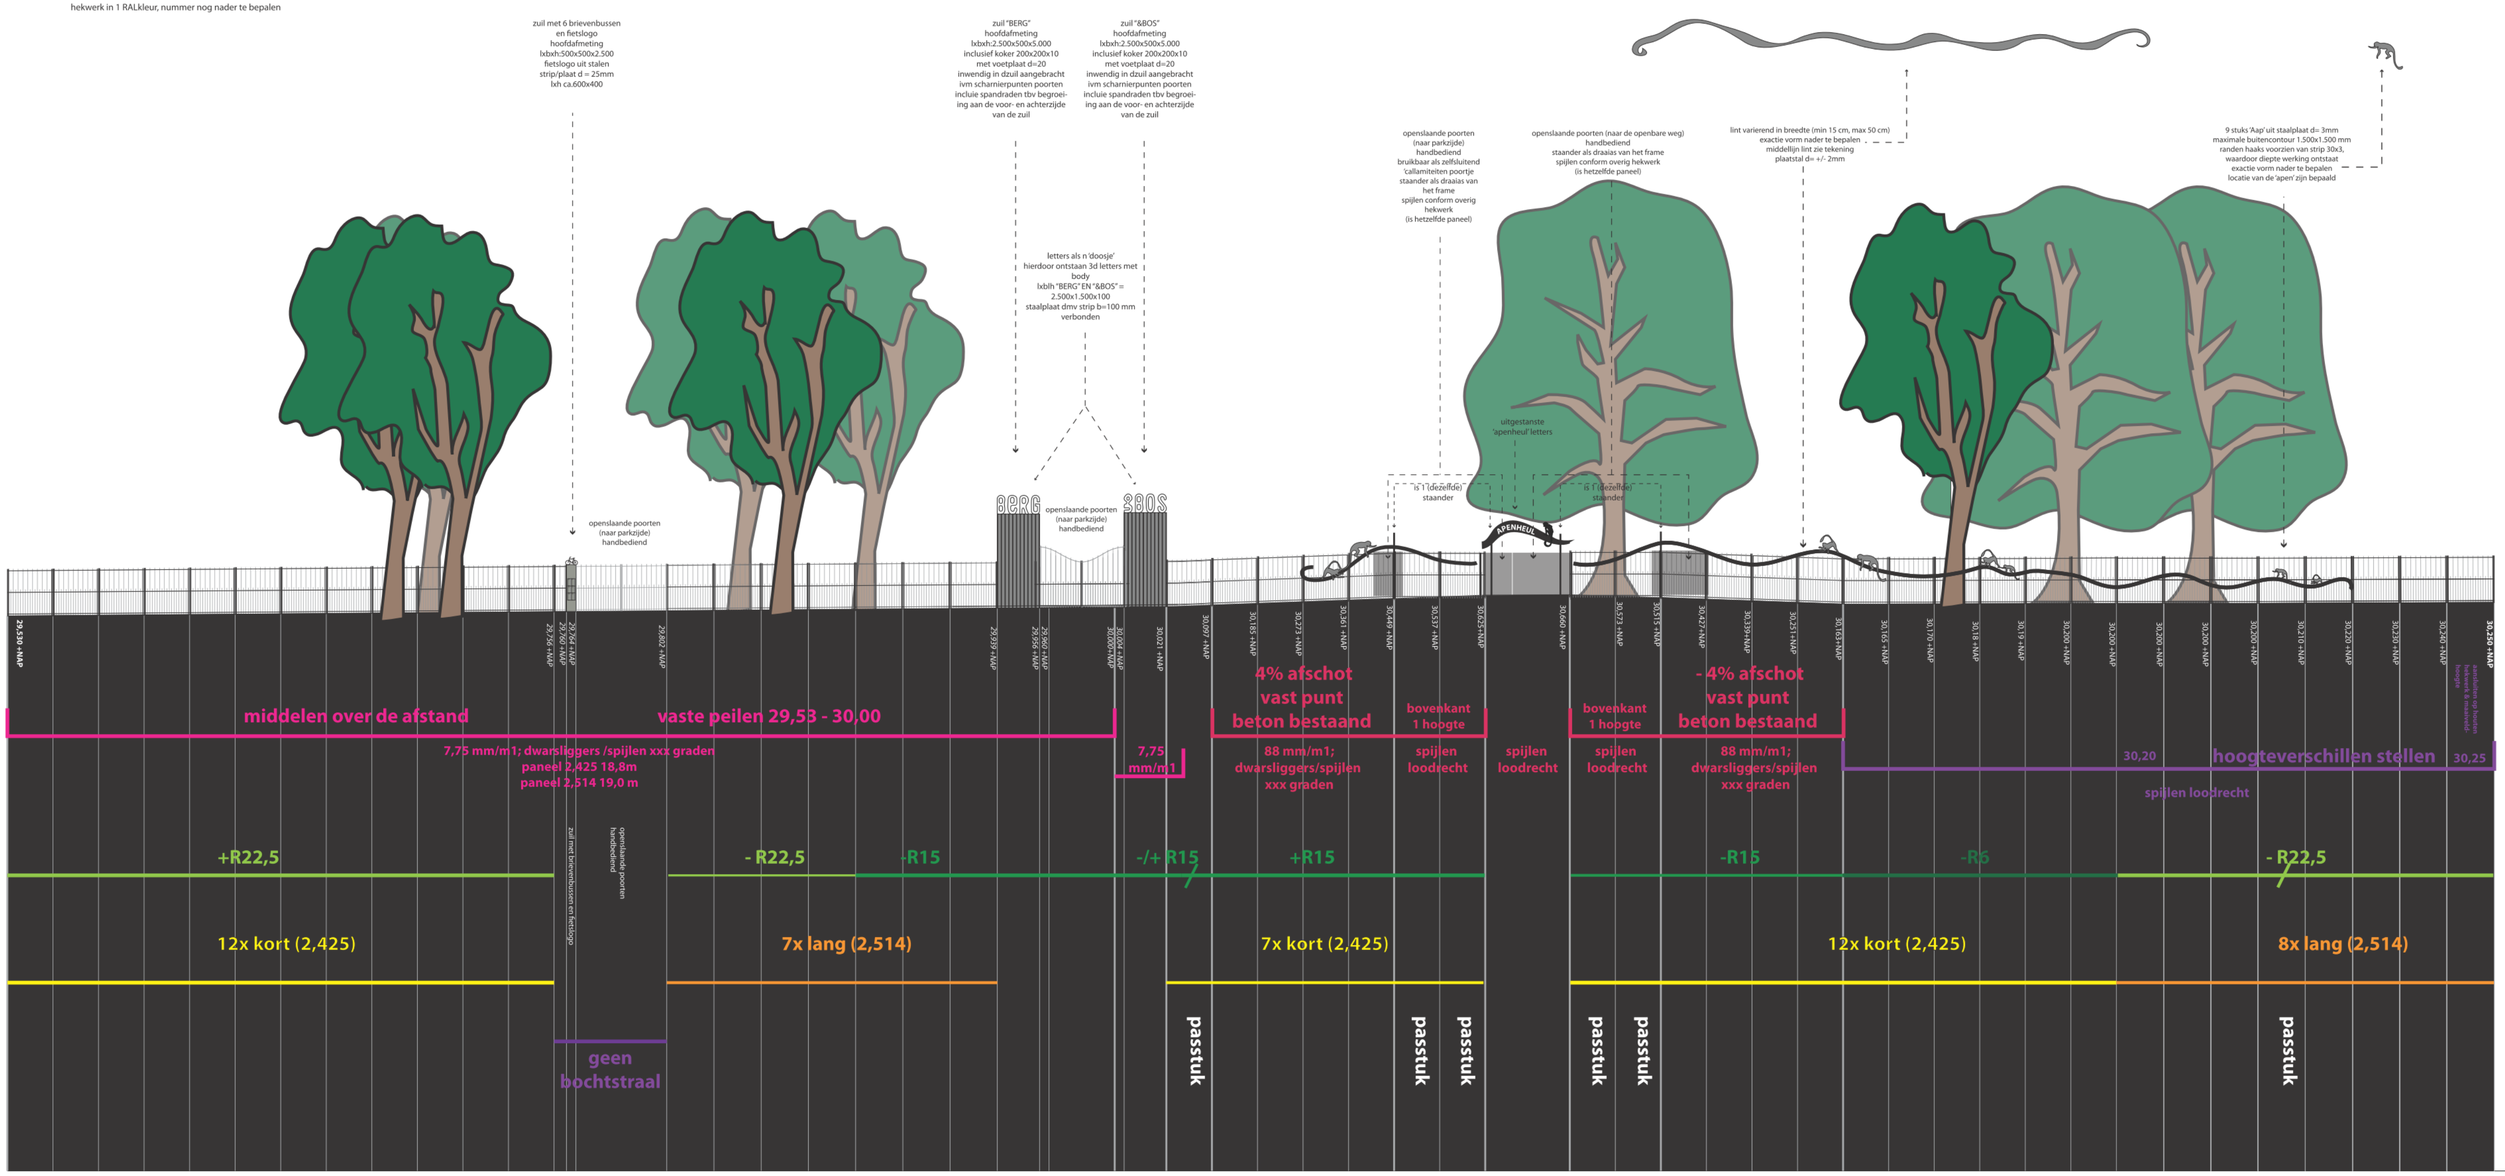

SmitsRinsma
adviseurs groenvoorziening en terreininrichting