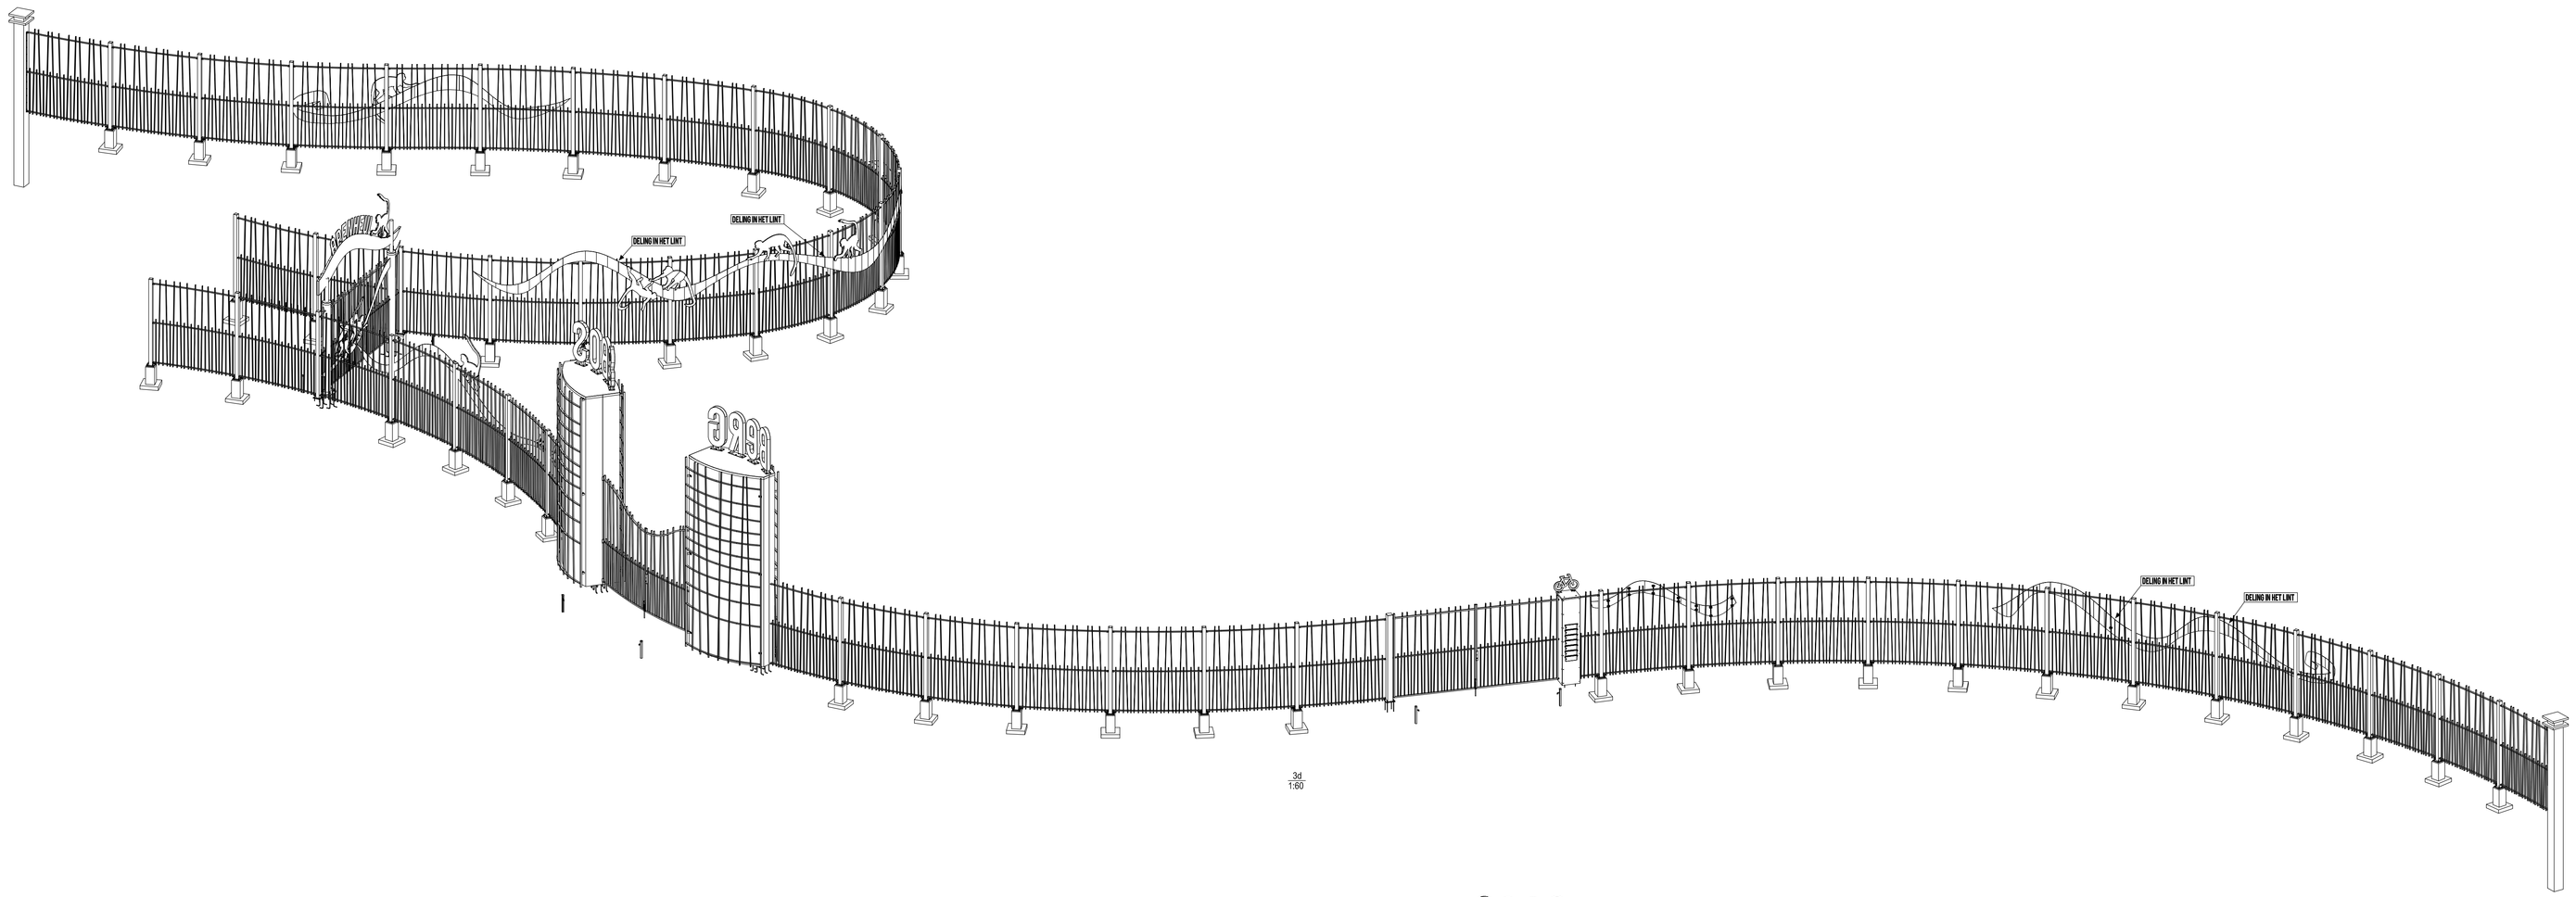

3d
1:60

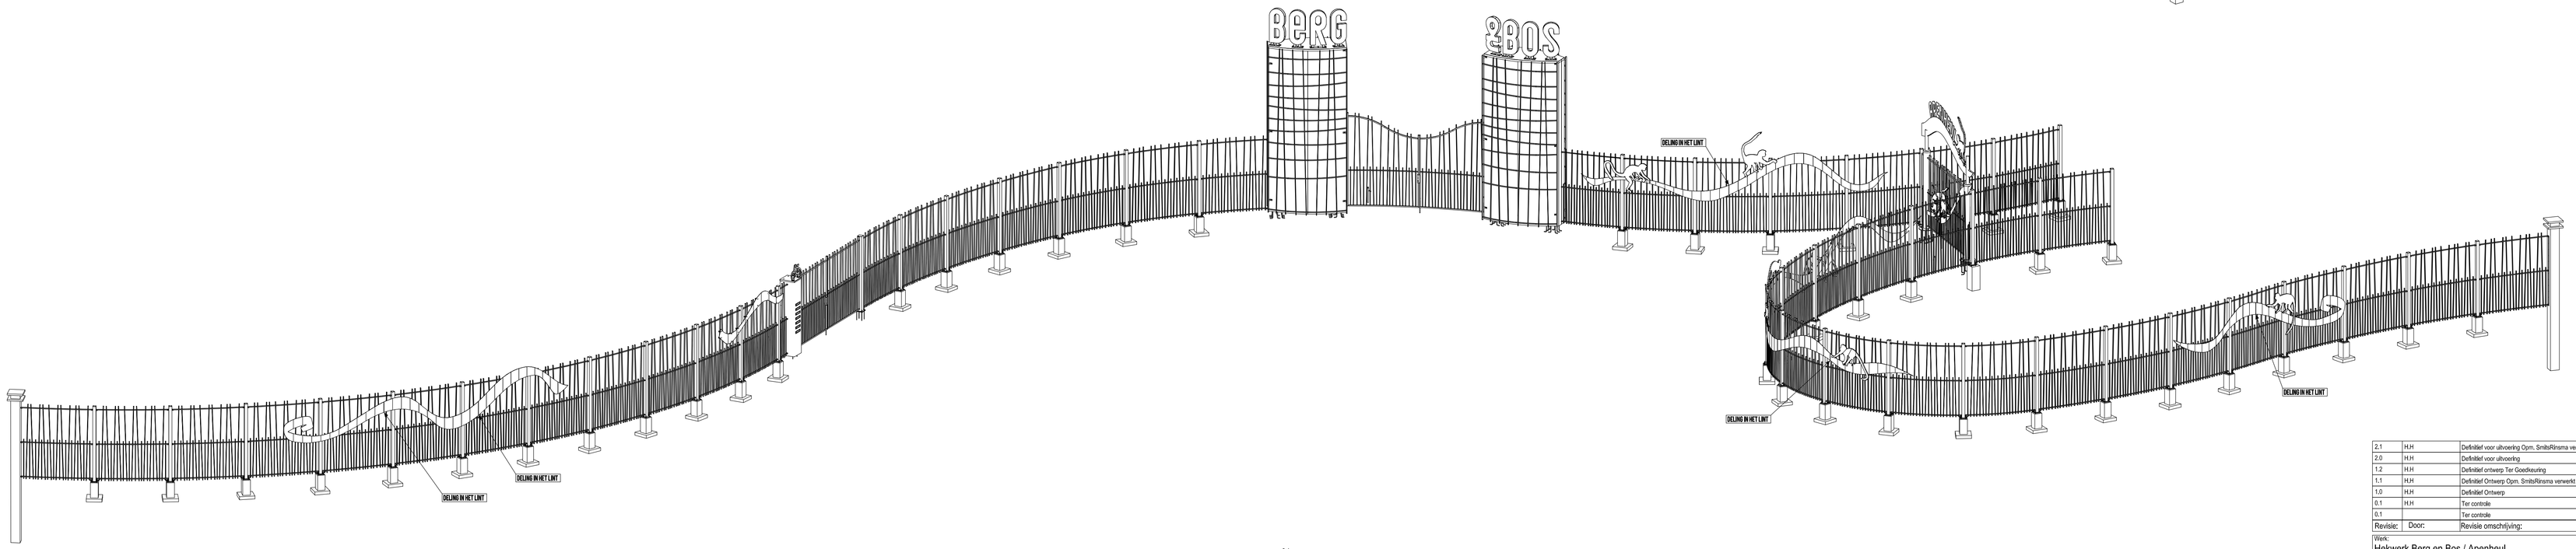

3d
1:60

2.1	HJH	Definitief voor uitvoering Opm. SmitsRinsma verwerkt	05-03-2013
2.0	HJH	Definitief voor uitvoering	27-02-2013
1.2	HJH	Definitief ontwerp Ter Goedkeuring	04-02-2013
1.1	HJH	Definitief Ontwerp Opm. SmitsRinsma verwerkt	19-12-2012
1.0	HJH	Definitief Ontwerp	19-11-2012
0.1	HJH	Ter controle	12-11-2012
0.1		Ter controle	12-10-2012
Revisie:	Door:	Revisie omschrijving:	Revisie Datum:

Werk:
Hekwerk Berg en Bos / Apenheul

Directie:
SmitsRinsma

Onderwerp:
3D-OVERZICHT

Gekeurd: Herbert Harmsel
Gecontroleerd: Barry Klisenbeek
Gesloten/beerd:
Wim Koning ter Heege
Datum: 11.10.2012

Opdrachtgever:
Gemeente Apeldoorn

Document nr. opdrachtgever
12.1036.001

Aannemer:
Neco Special Projects

Schaal: zie aardicht

Architect:
Mw. Linda Hooijer / Mw. Jolanda van Looij

spijkon
www.spijkon.nl
Papiermolenweg 71
7101 AG Winterswijk
tel. 0544-251840
Email: info@spijkon.nl
KvK 41070444
Btw: NL815.29.206.B08

MATERIAAL: S235JR, Tenzij anders vermeld.
BOUTEN: 8.8 Thermische verzinkt

LASSEN ◺ 4 ...TENZIJ ANDERS VERMELD
PROJECTIE

Neco
Special Projects
T. 0313-251616
Papiermolenweg 67
7101 AG Winterswijk

Project:
2012-091
Tekening:
G 1
Formaat:
1500x831
Status:

Tekla Structures model Hekwerk v4j 17122012 gepkt op 05.03.2013

Tekla Structures