UITLEG STRAMIENENPLAN

A: Stramien kolommen A01 -A17

B: Stramien kolommen B01 -B17

C: Stramien as brugdek C01-C194

C': Stramien balustrade C'01-C'194

D: Stramien as brugdek D01-D194

D': Stramien balustrade D'01-D'194

E: Stramien balustrade broekstuk E01-E35

F: Stramien balustrade broekstuk F01-F35

G: Stramien as broekstuk G01-G35

H: Stramien as broekstuk H01-H35

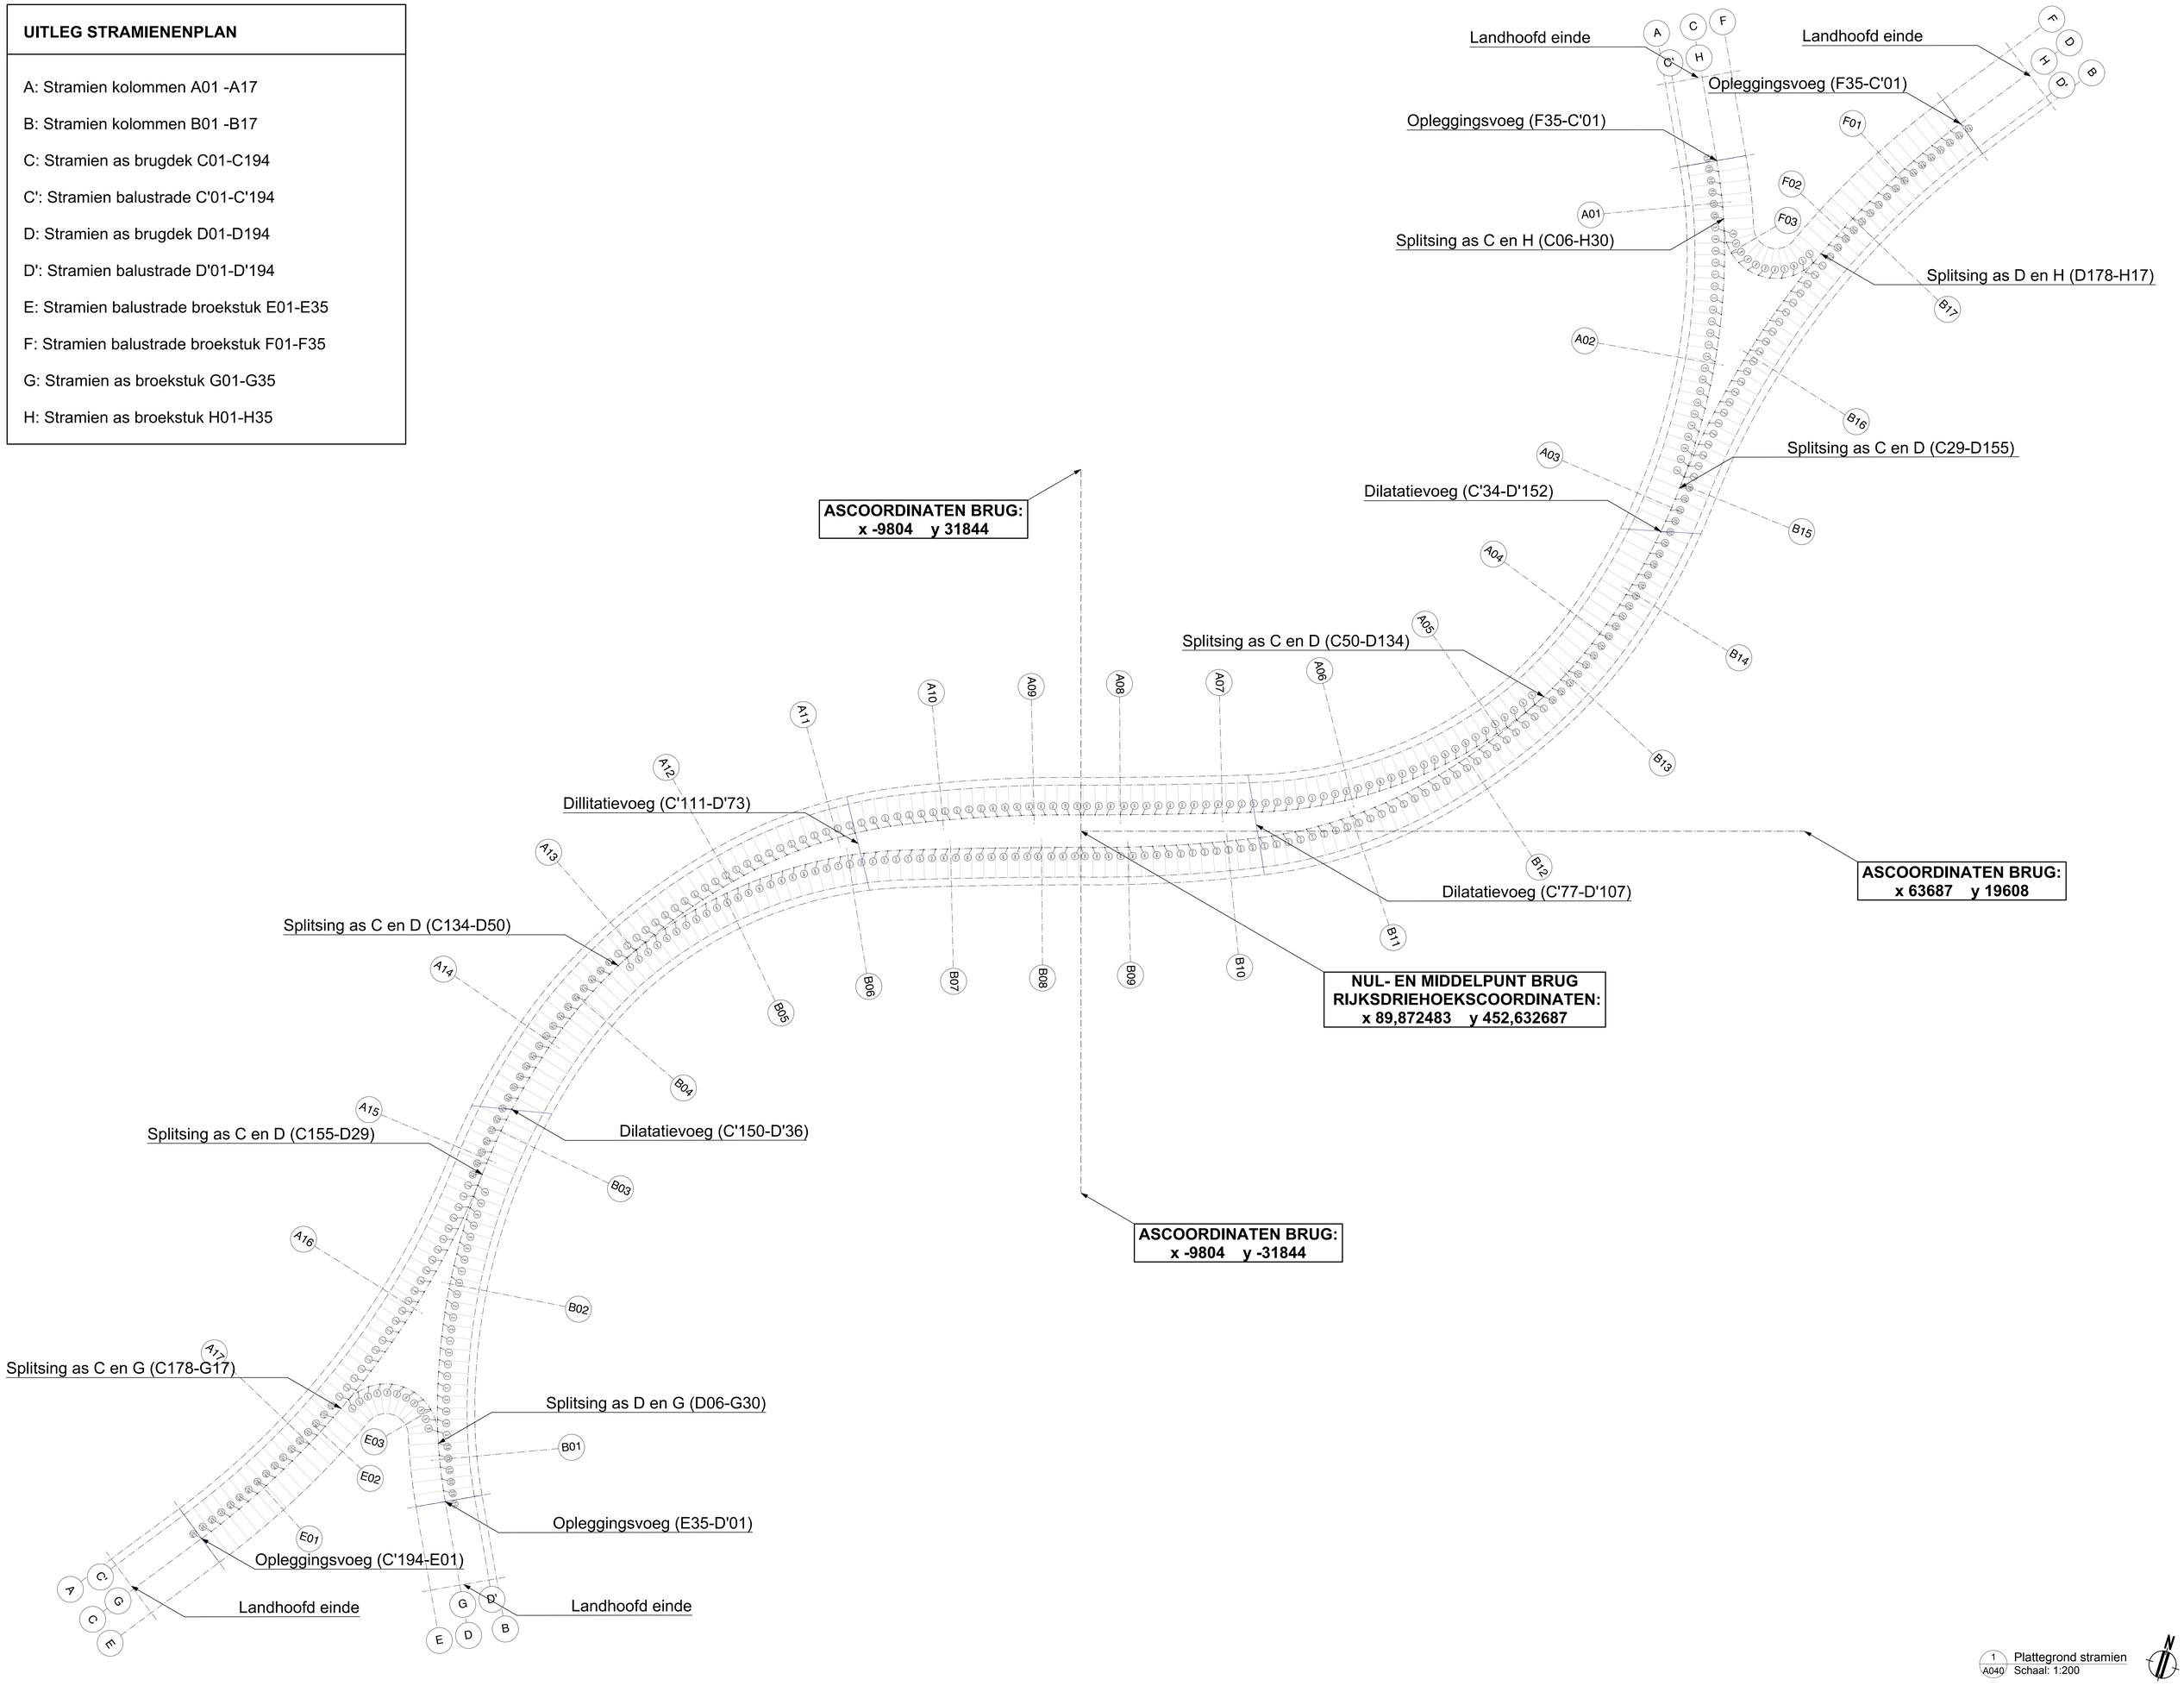

1 A040 Plattegrond stramien
Schaal: 1:200