




V01

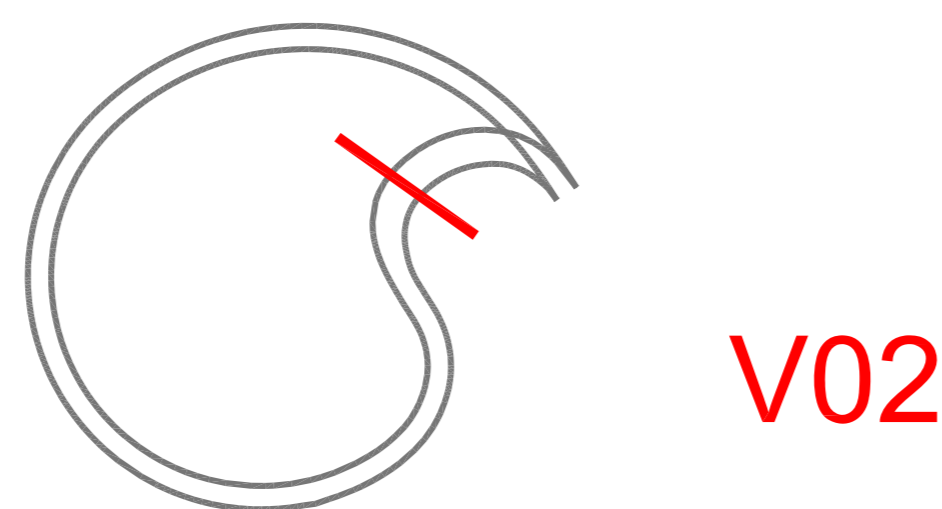






V02

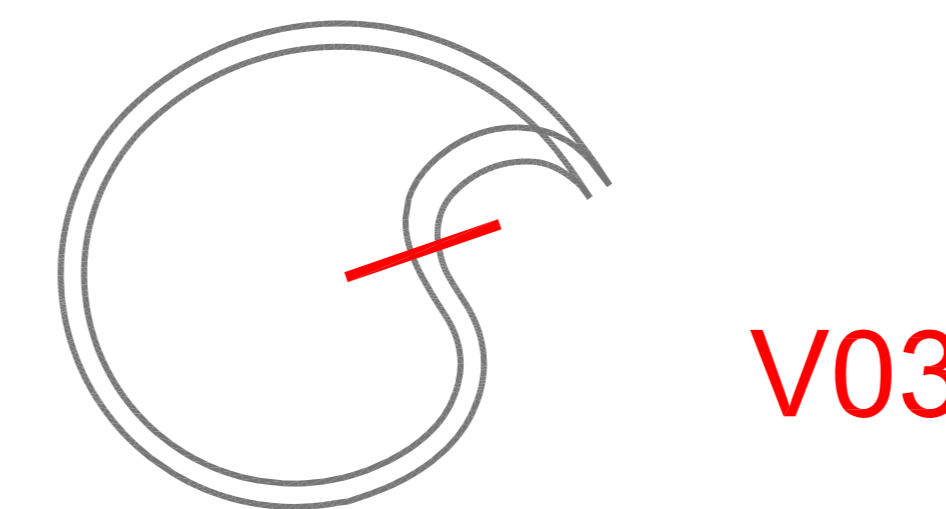

V03

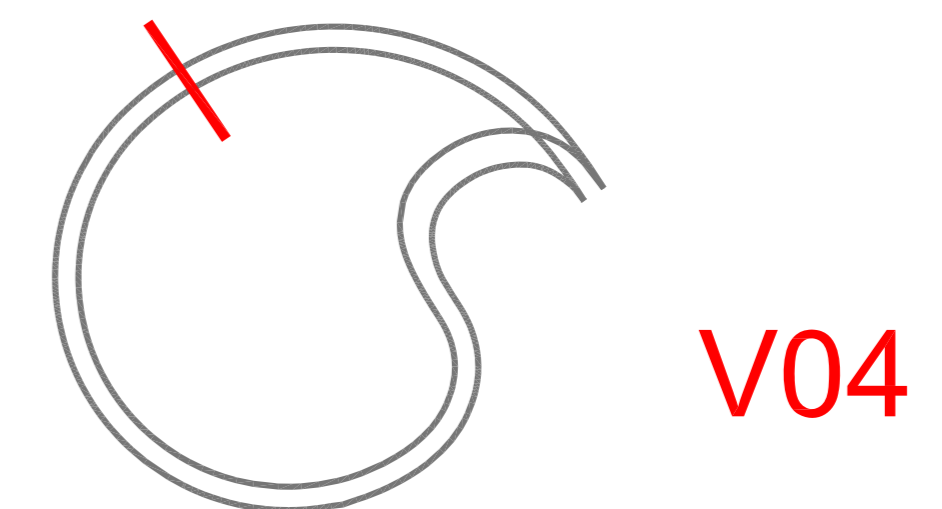

V04

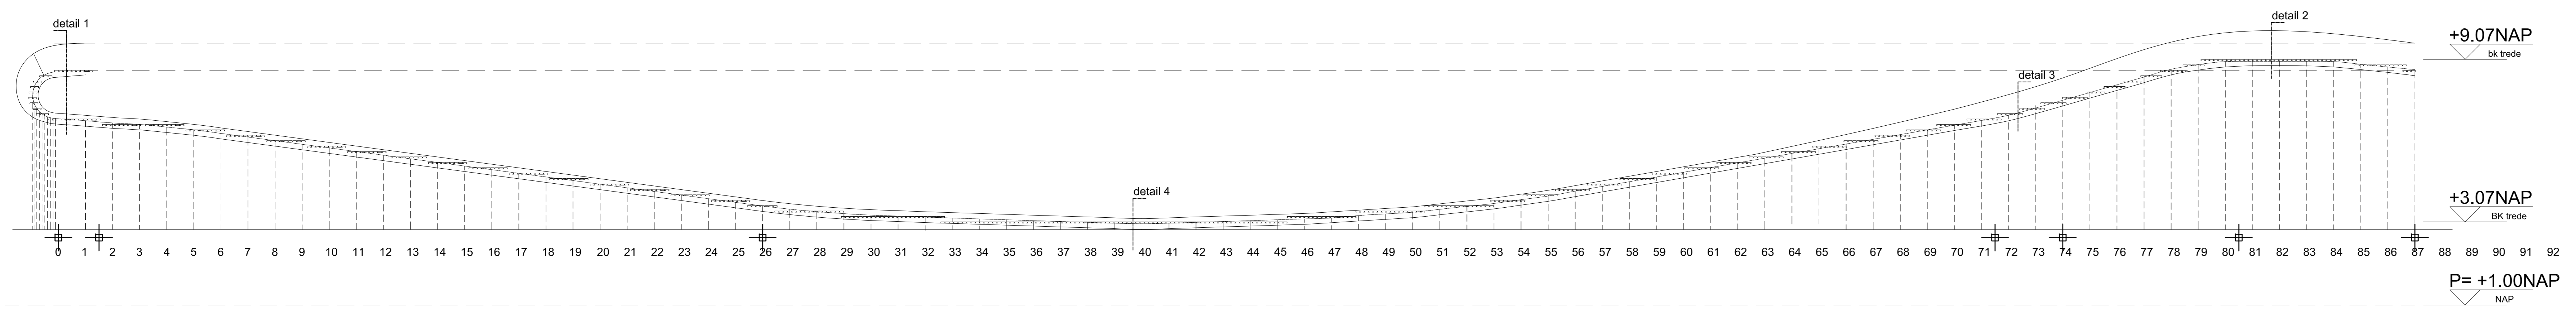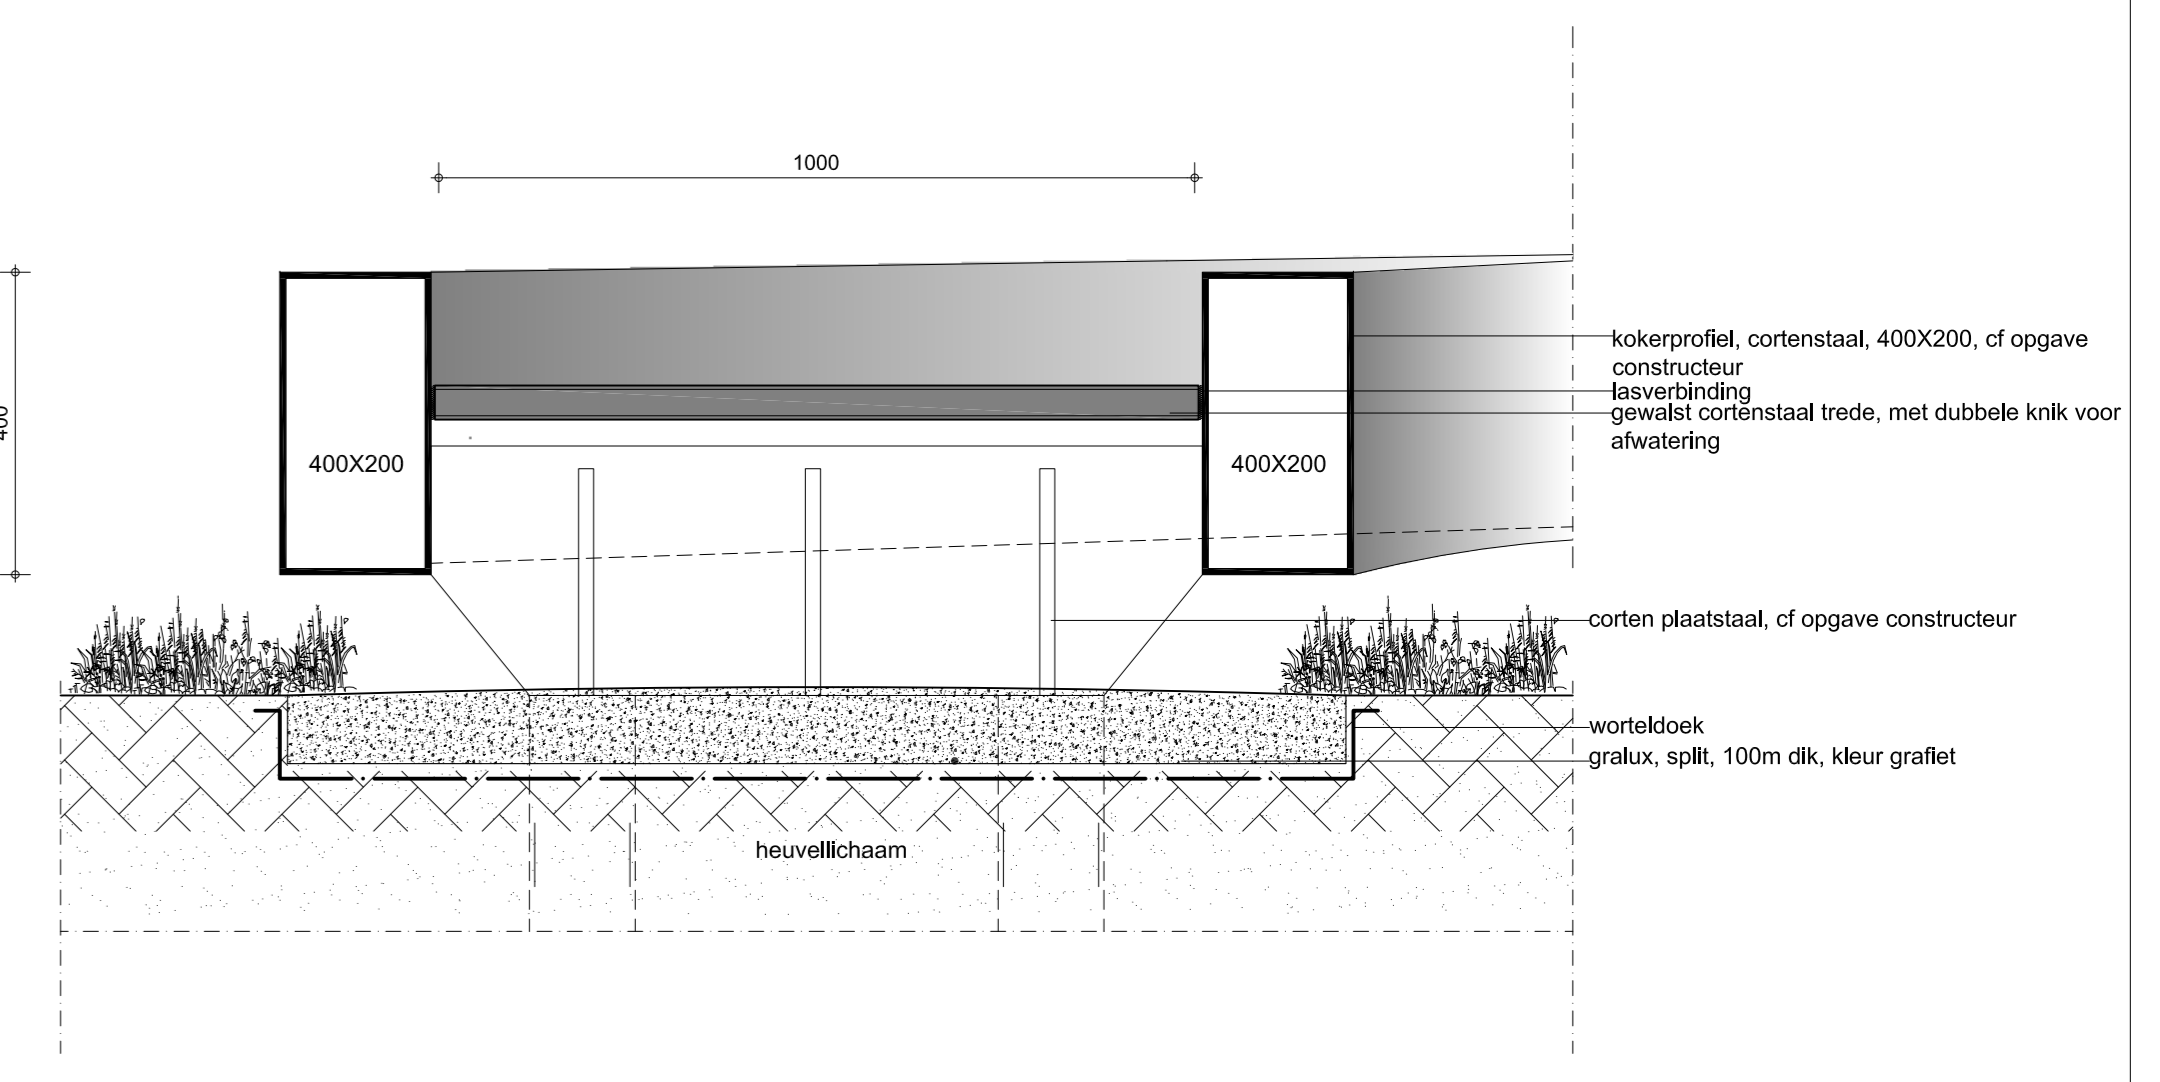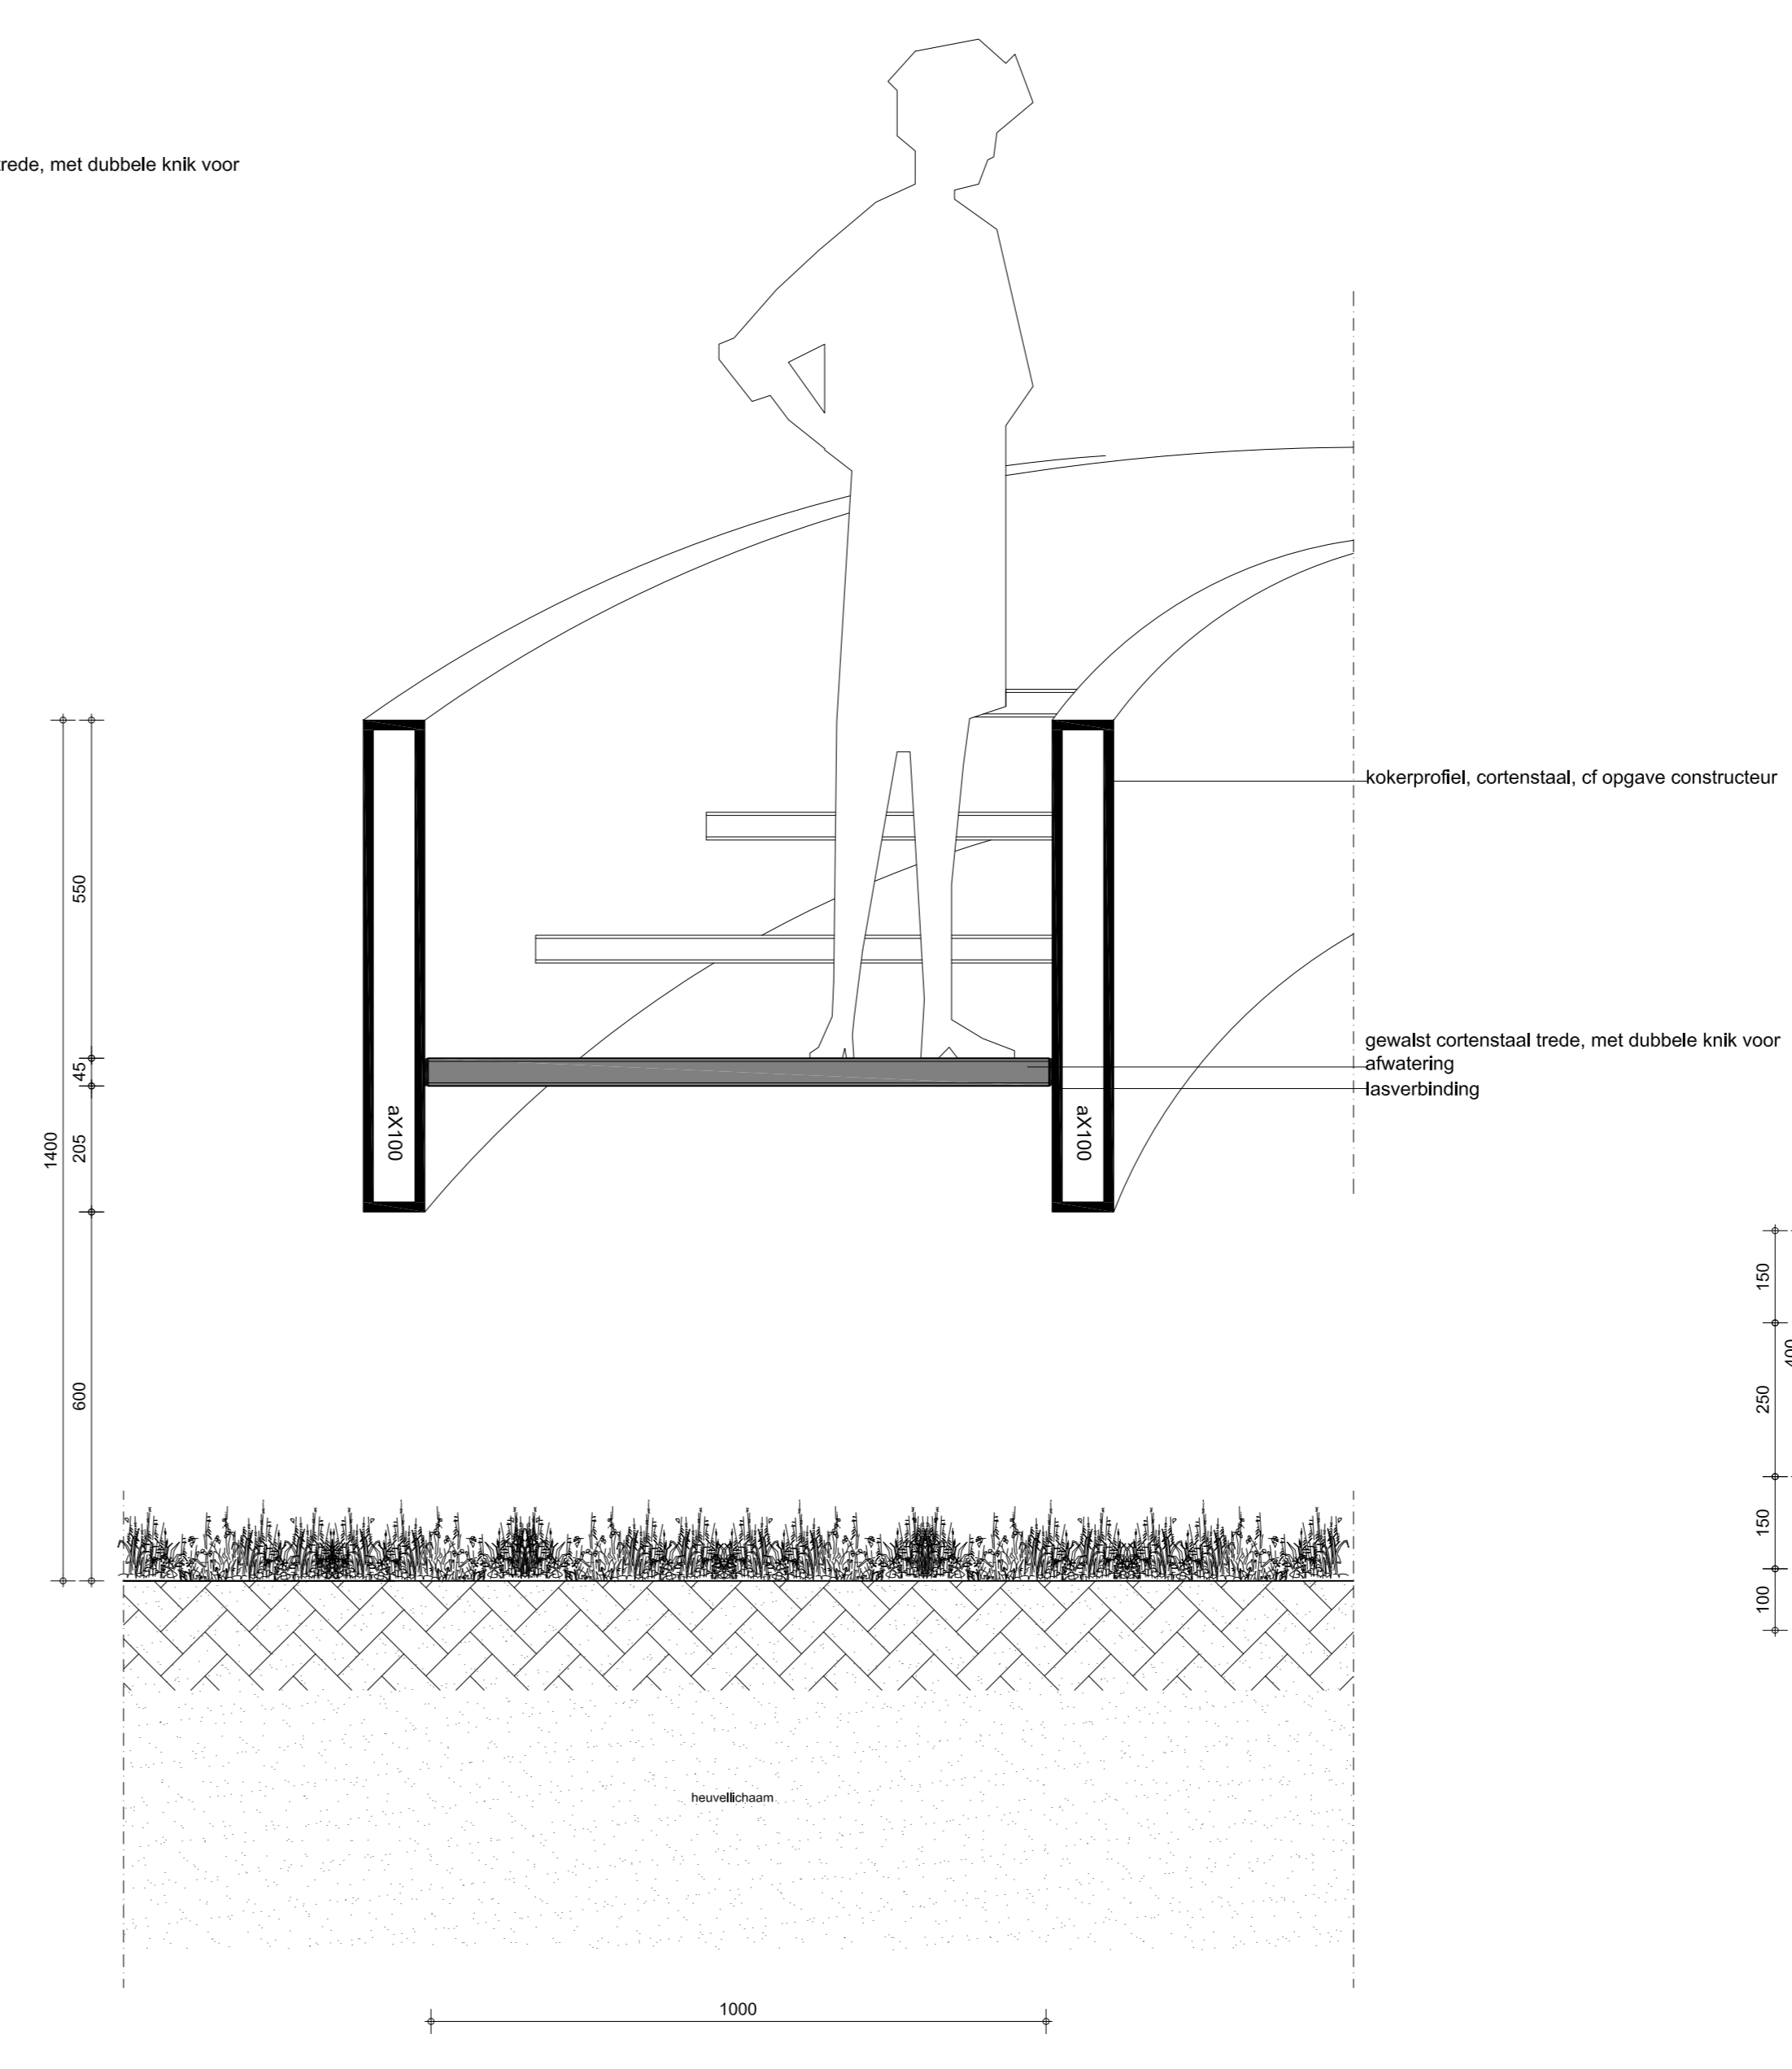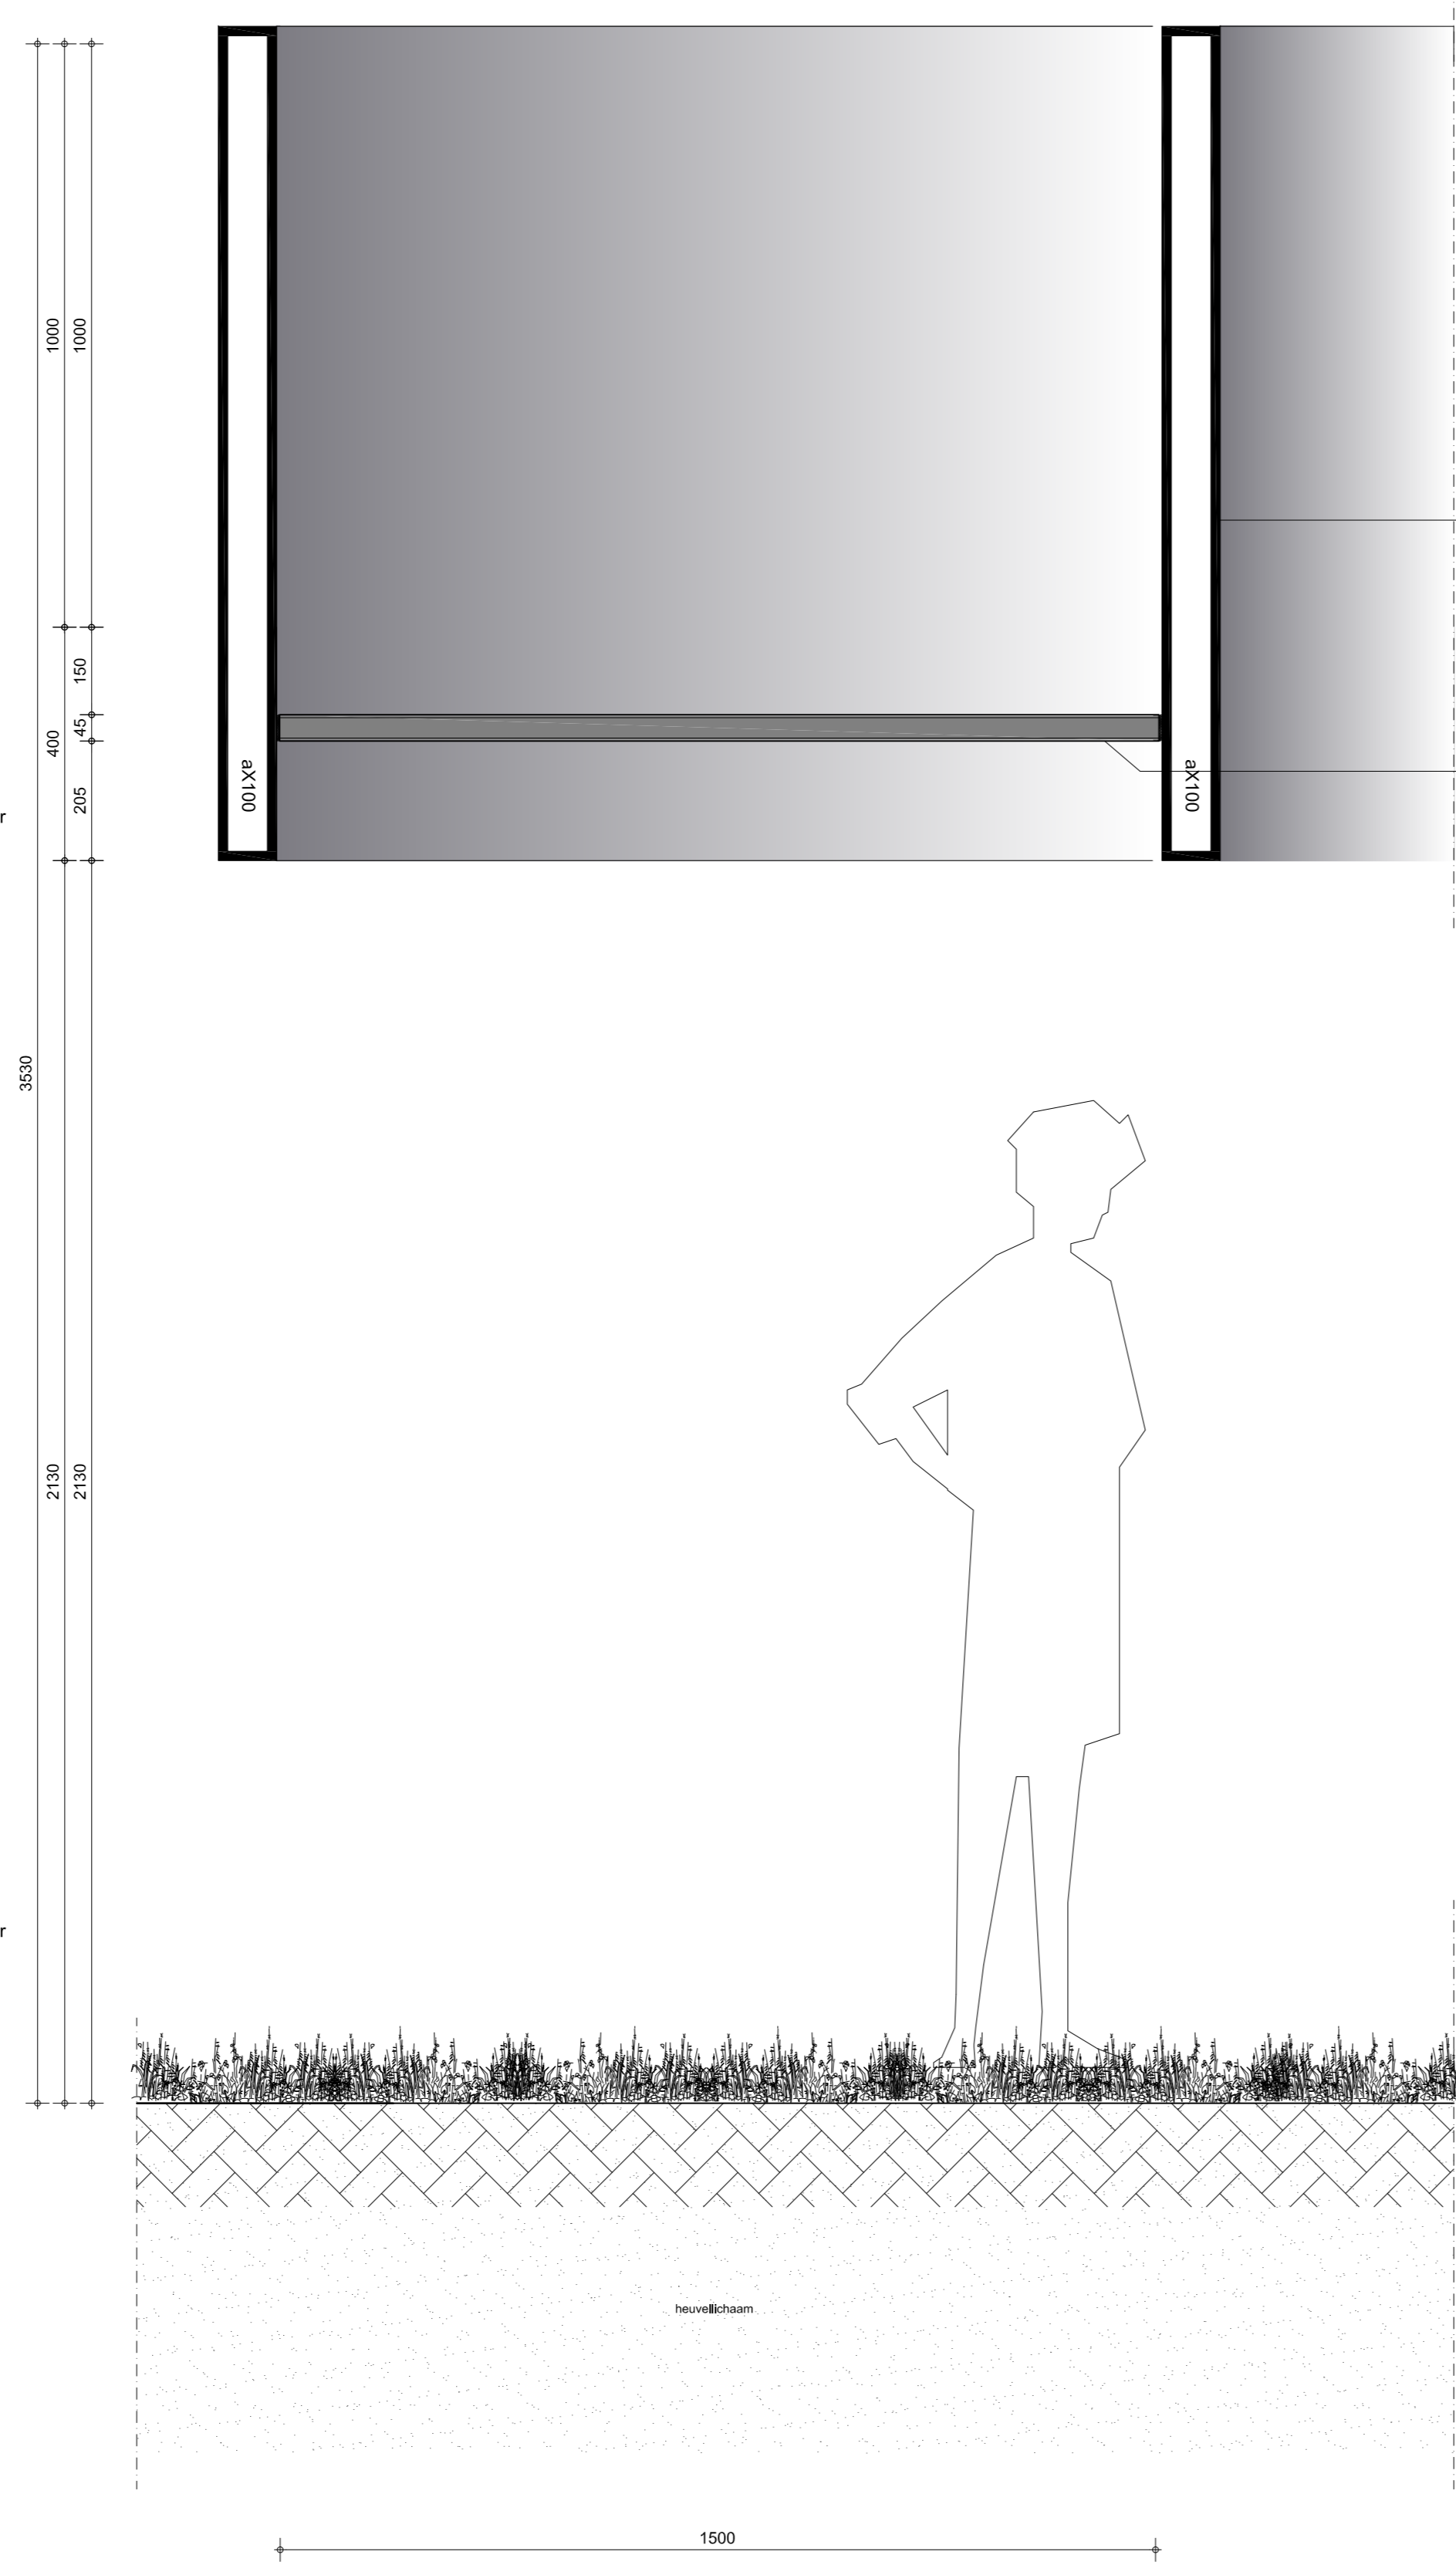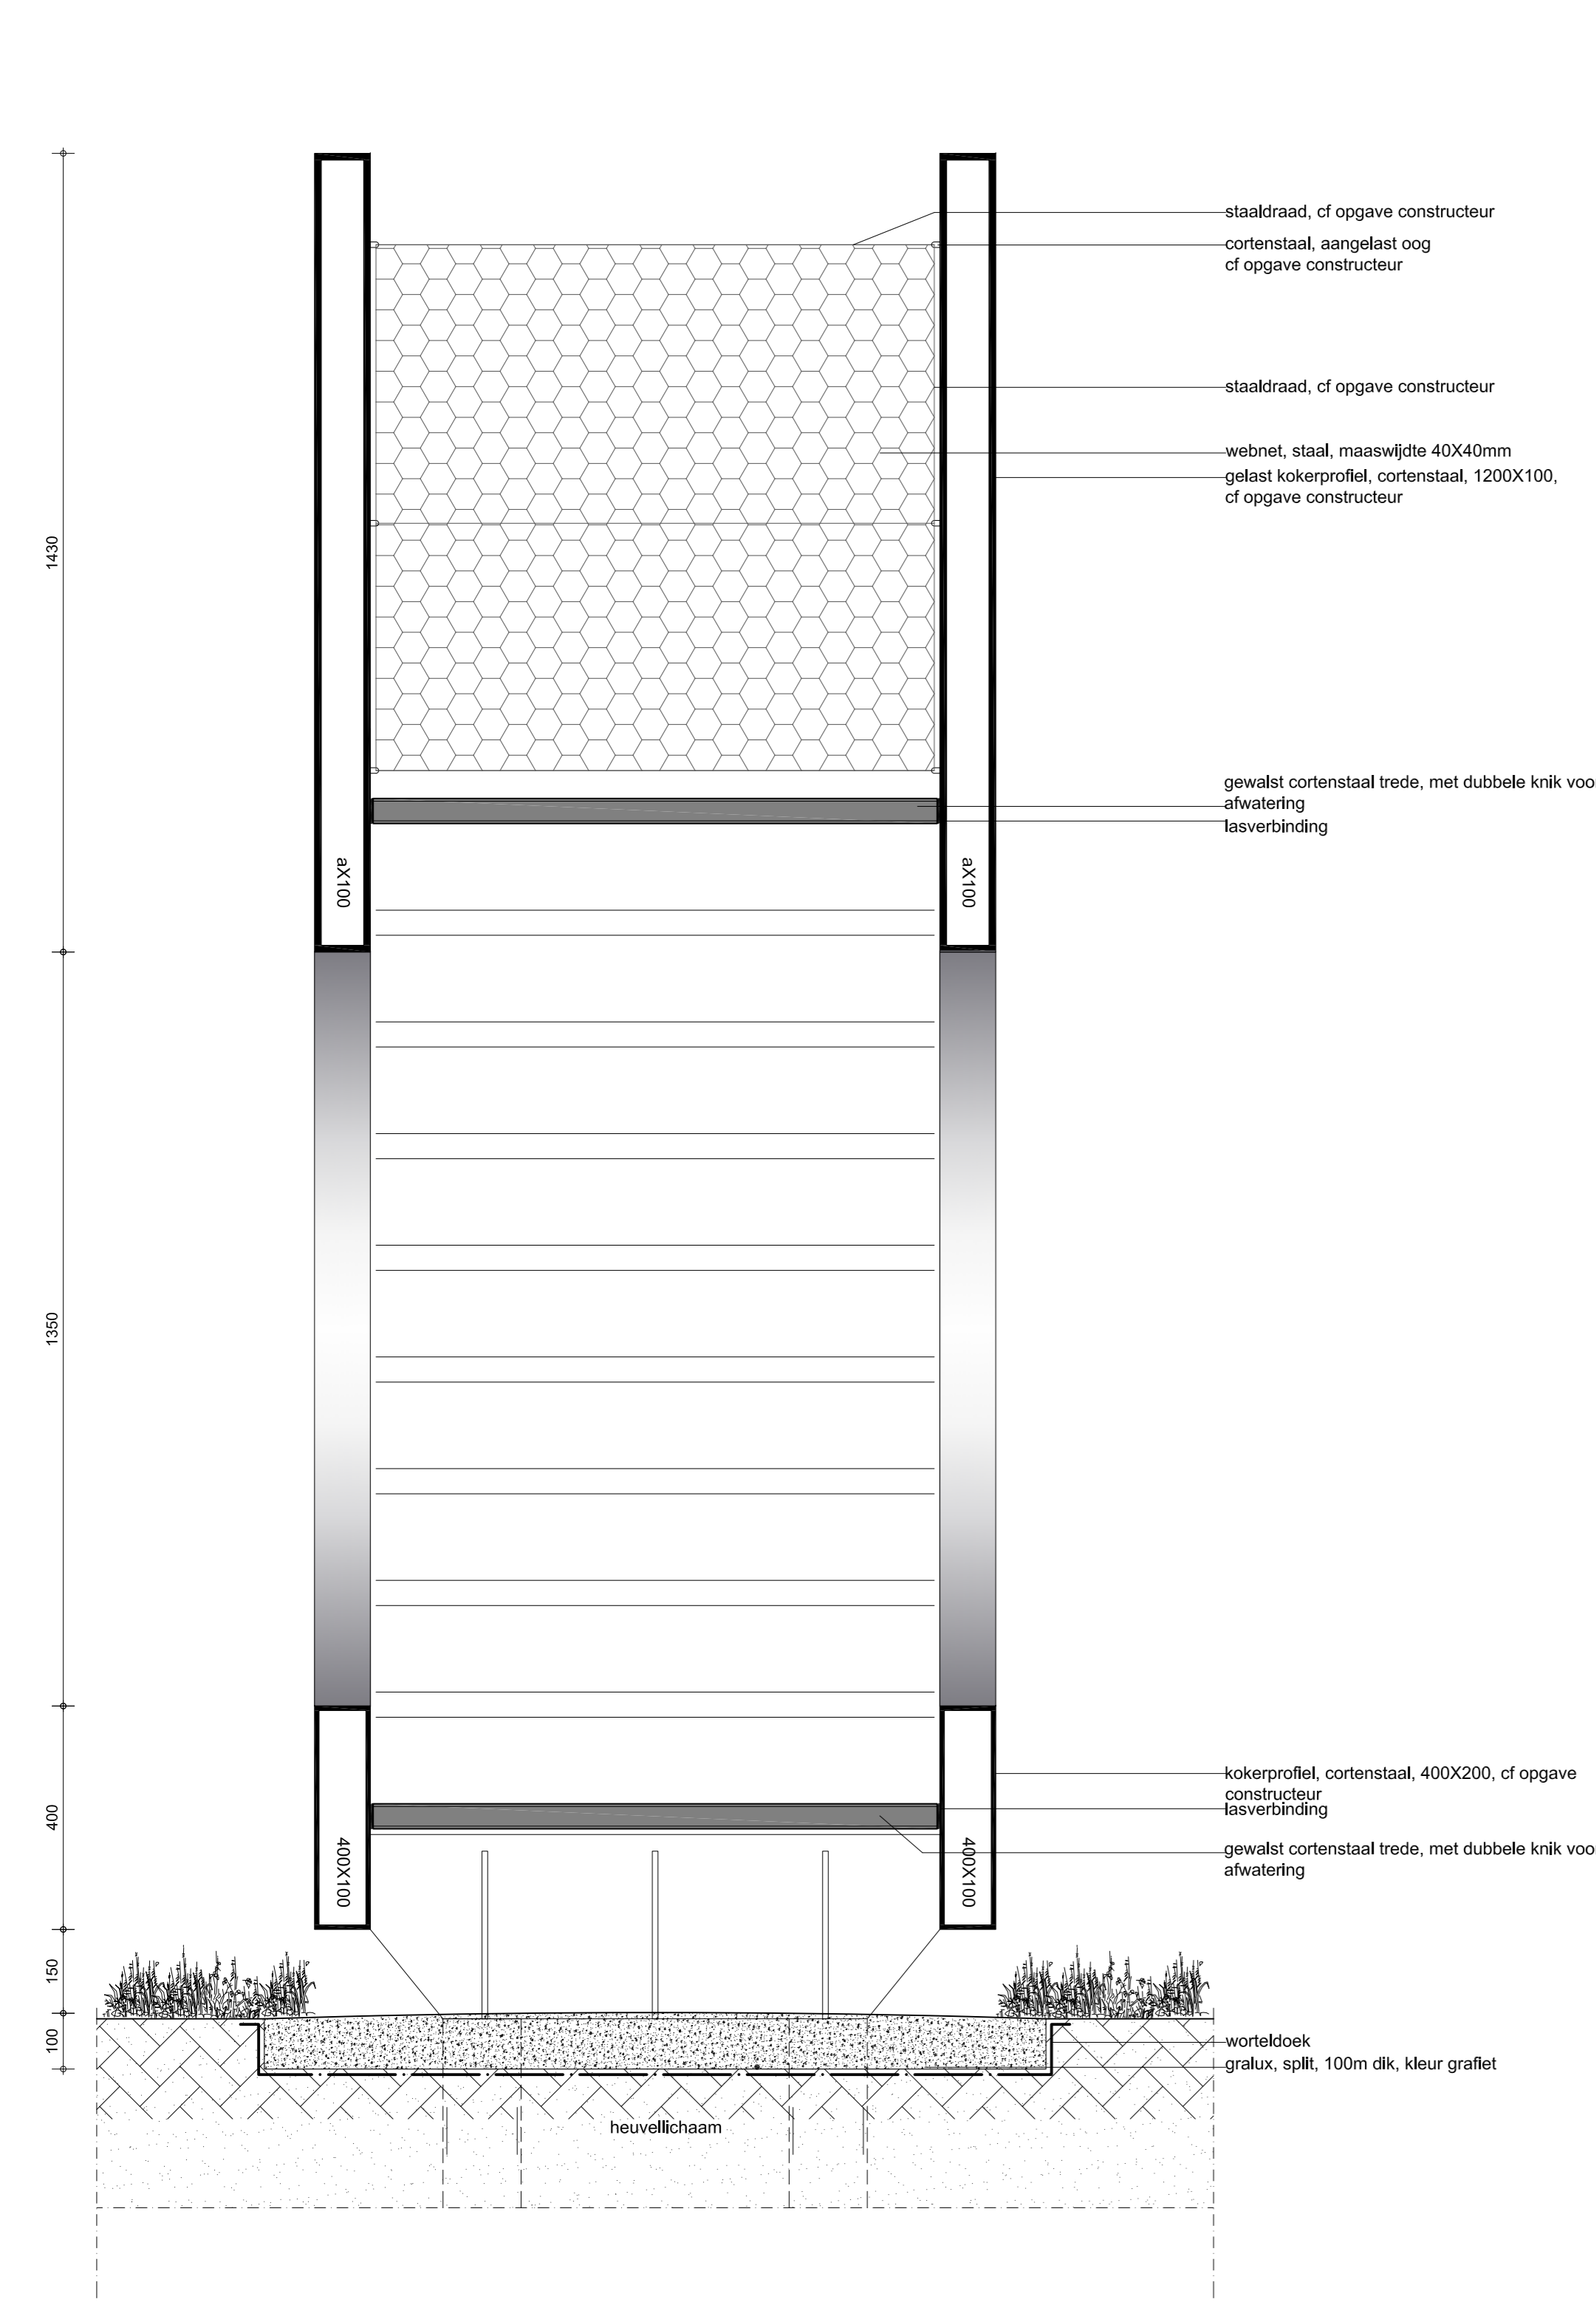

doorsnede over middellijn 1:100

<p>NEXT architects Paul van Vlietweg 2a 1056BK Amsterdam t. 020 463 0463 f. 020 362 4745 info@nextarchitects.com</p>			
specificatie	DO		
opdrachtgever	gemeente Barendrecht		
project	elastisch perspectief	locatie	Carnisselande, Barendrecht
onderw.	details		
gew. a	30.05.2012	projectnr	0815
gew. b		schaal	1:10
gew. c		datum	01.04.10
		teknr.	0909_650_500
		formaat	A0
		getek.	JL