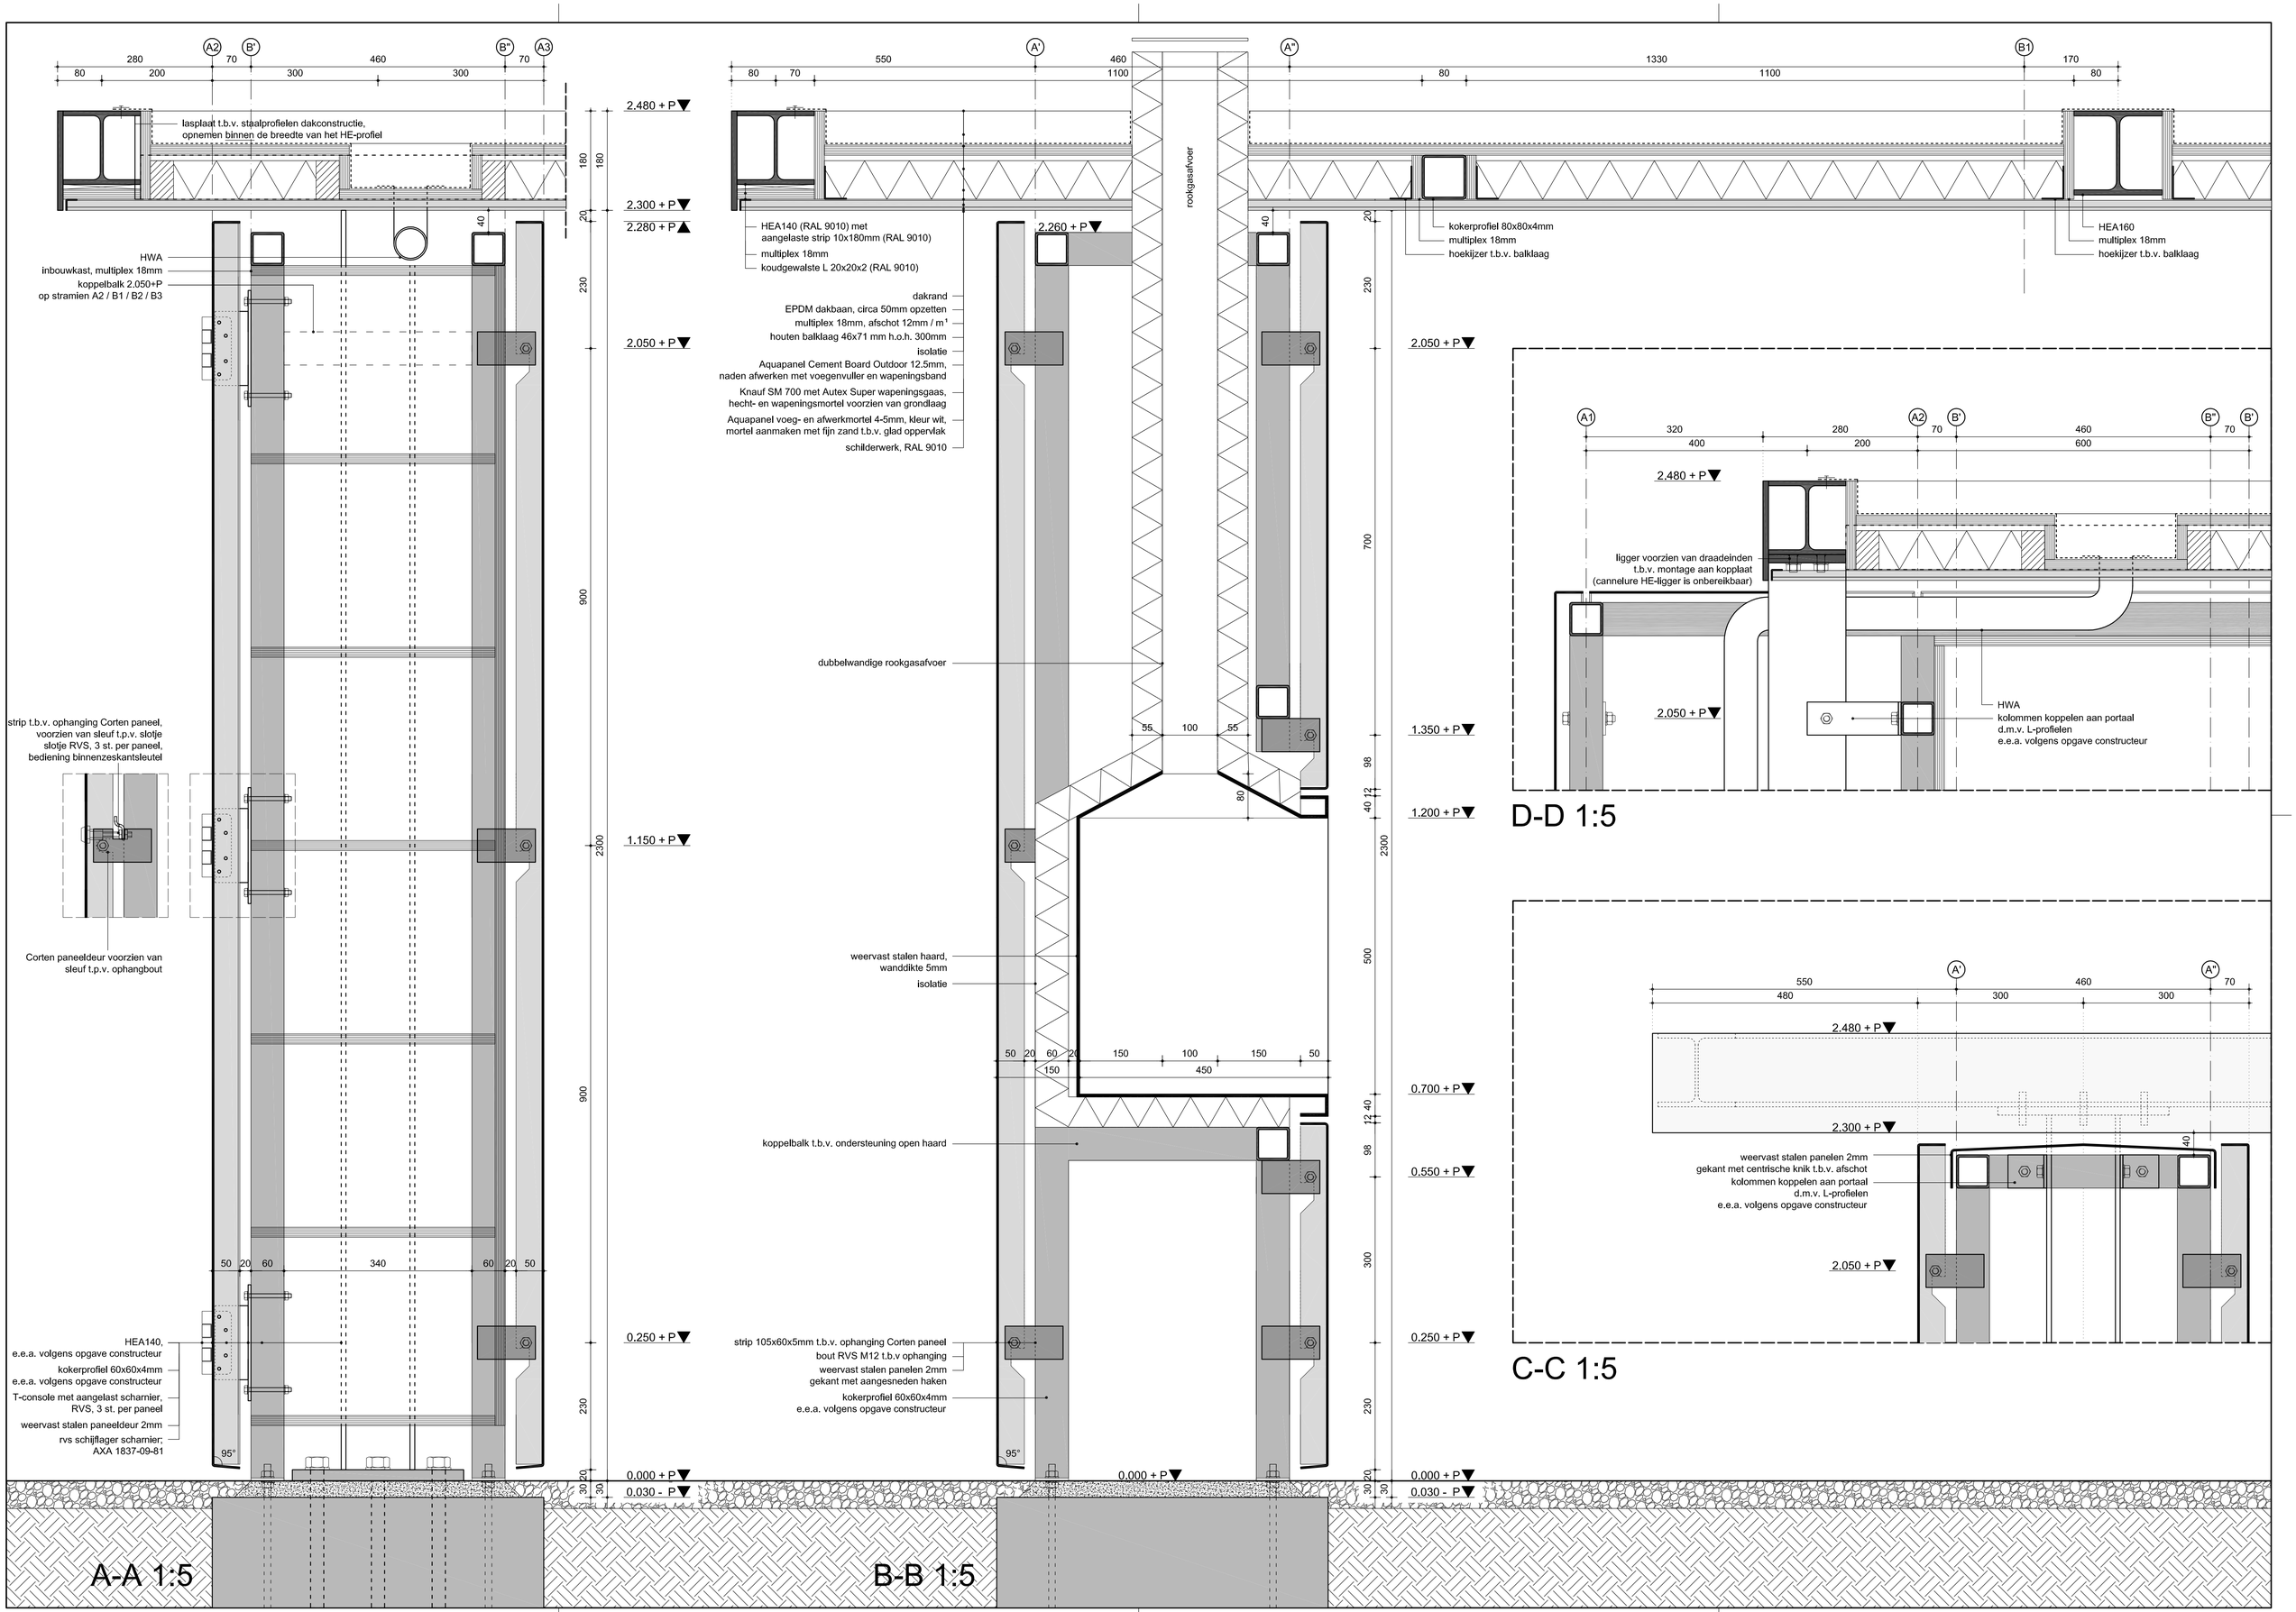
A-A 1:5
B-B 1:5
C-C 1:5
D-D 1:5
lasplaat t.b.v. staalprofielen dakconstructie, opnemen binnen de breedte van het HE-profiel
HWA
inbouwkast, multiplex 18mm
koppelbalk 2.050+P op stramien A2 / B1 / B2 / B3
strip t.b.v. ophanging Corten paneel, voorzien van sleuf t.p.v. slotje slotje RVS, 3 st. per paneel, bediening binnenzeskantsleutel
Corten paneeldeur voorzien van sleuf t.p.v. ophangbout
HEA140, e.e.a. volgens opgave constructeur
kokerprofiel 60x60x4mm e.e.a. volgens opgave constructeur
T-console met aangelast scharnier, RVS, 3 st. per paneel
weervast stalen paneeldeur 2mm
rvs schijflager scharnier; AXA 1837-09-81
HEA140 (RAL 9010) met aangelaste strip 10x180mm (RAL 9010)
multiplex 18mm
koudgewalste L 20x20x2 (RAL 9010)
dakrand
EPDM dakbaan, circa 50mm opzetten
multiplex 18mm, afschot 12mm / m¹
houten balklaag 46x71 mm h.o.h. 300mm
isolatie
Aquapanel Cement Board Outdoor 12.5mm, naden afwerken met voegenvuller en wapeningsband
Knauf SM 700 met Autex Super wapeningsgaas, hecht- en wapeningsmortel voorzien van grondlaag
Aquapanel voeg- en afwerkmortel 4-5mm, kleur wit, mortel aanmaken met fijn zand t.b.v. glad oppervlak
schilderwerk, RAL 9010
rookgasafvoer
dubbelwandige rookgasafvoer
weervast stalen haard, wanddikte 5mm
isolatie
koppelbalk t.b.v. ondersteuning open haard
strip 105x60x5mm t.b.v. ophanging Corten paneel
bout RVS M12 t.b.v ophanging
weervast stalen panelen 2mm gekant met aangesneden haken
kokerprofiel 60x60x4mm e.e.a. volgens opgave constructeur
kokerprofiel 80x80x4mm
multiplex 18mm
hoekijzer t.b.v. balklaag
HEA160
multiplex 18mm
hoekijzer t.b.v. balklaag
ligger voorzien van draadeinden t.b.v. montage aan kopplaat (cannelure HE-ligger is onbereikbaar)
HWA
kolommen koppelen aan portaal d.m.v. L-profielen e.e.a. volgens opgave constructeur
weervast stalen panelen 2mm gekant met centrische knik t.b.v. afschot
kolommen koppelen aan portaal d.m.v. L-profielen e.e.a. volgens opgave constructeur
2.480 + P
2.300 + P
2.280 + P
2.260 + P
2.050 + P
1.350 + P
1.200 + P
0.700 + P
0.550 + P
0.250 + P
0.000 + P
0.030 - P