


aanzicht zuidzijde

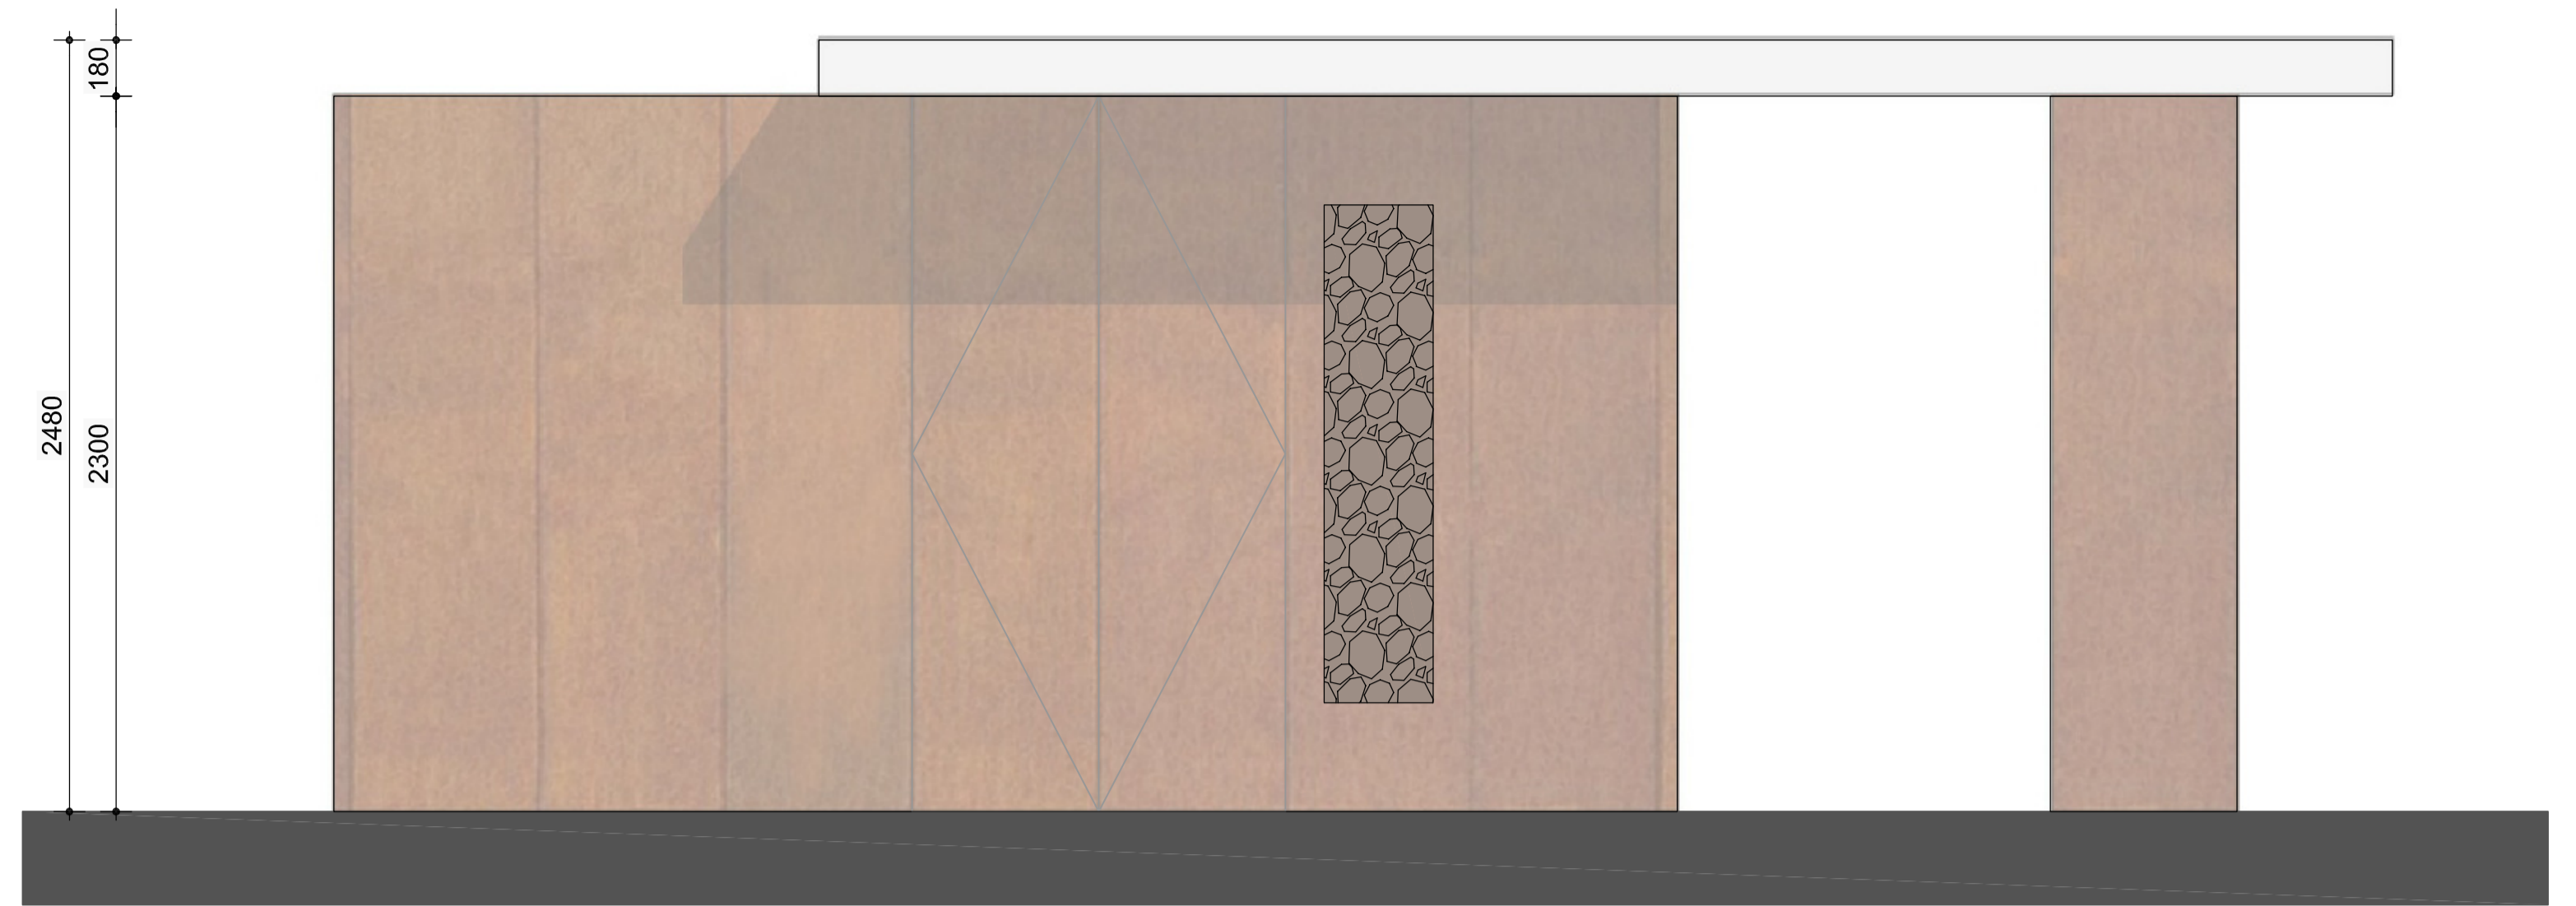


aanzicht westzijde




aanzicht noordzijde



aanzicht oostzijde

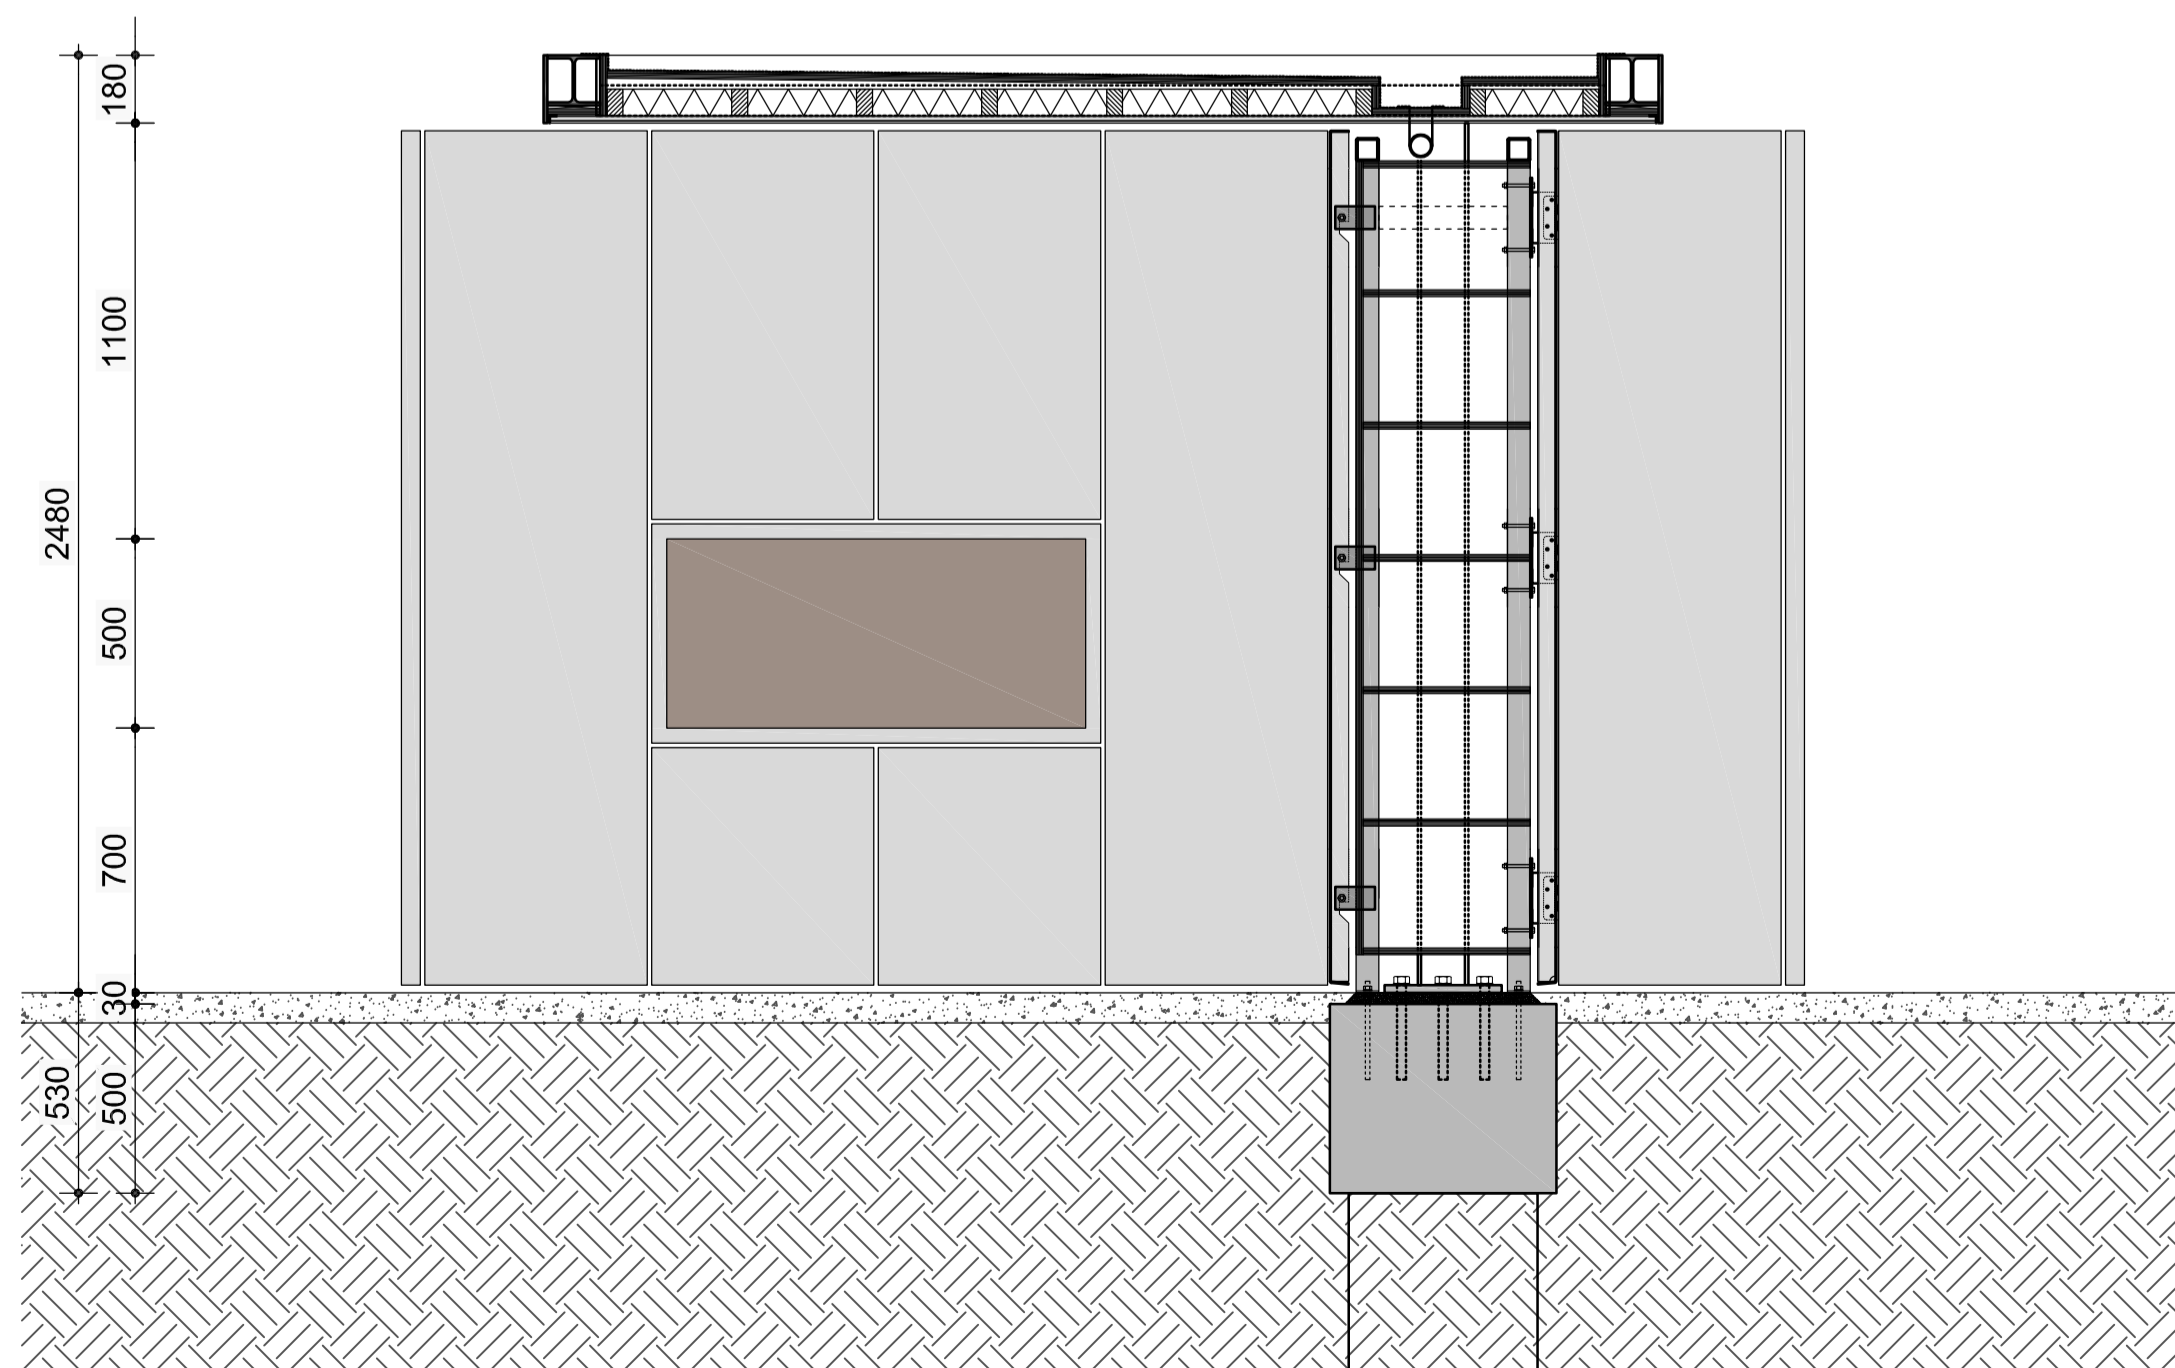

doorsnede A-A 1:20

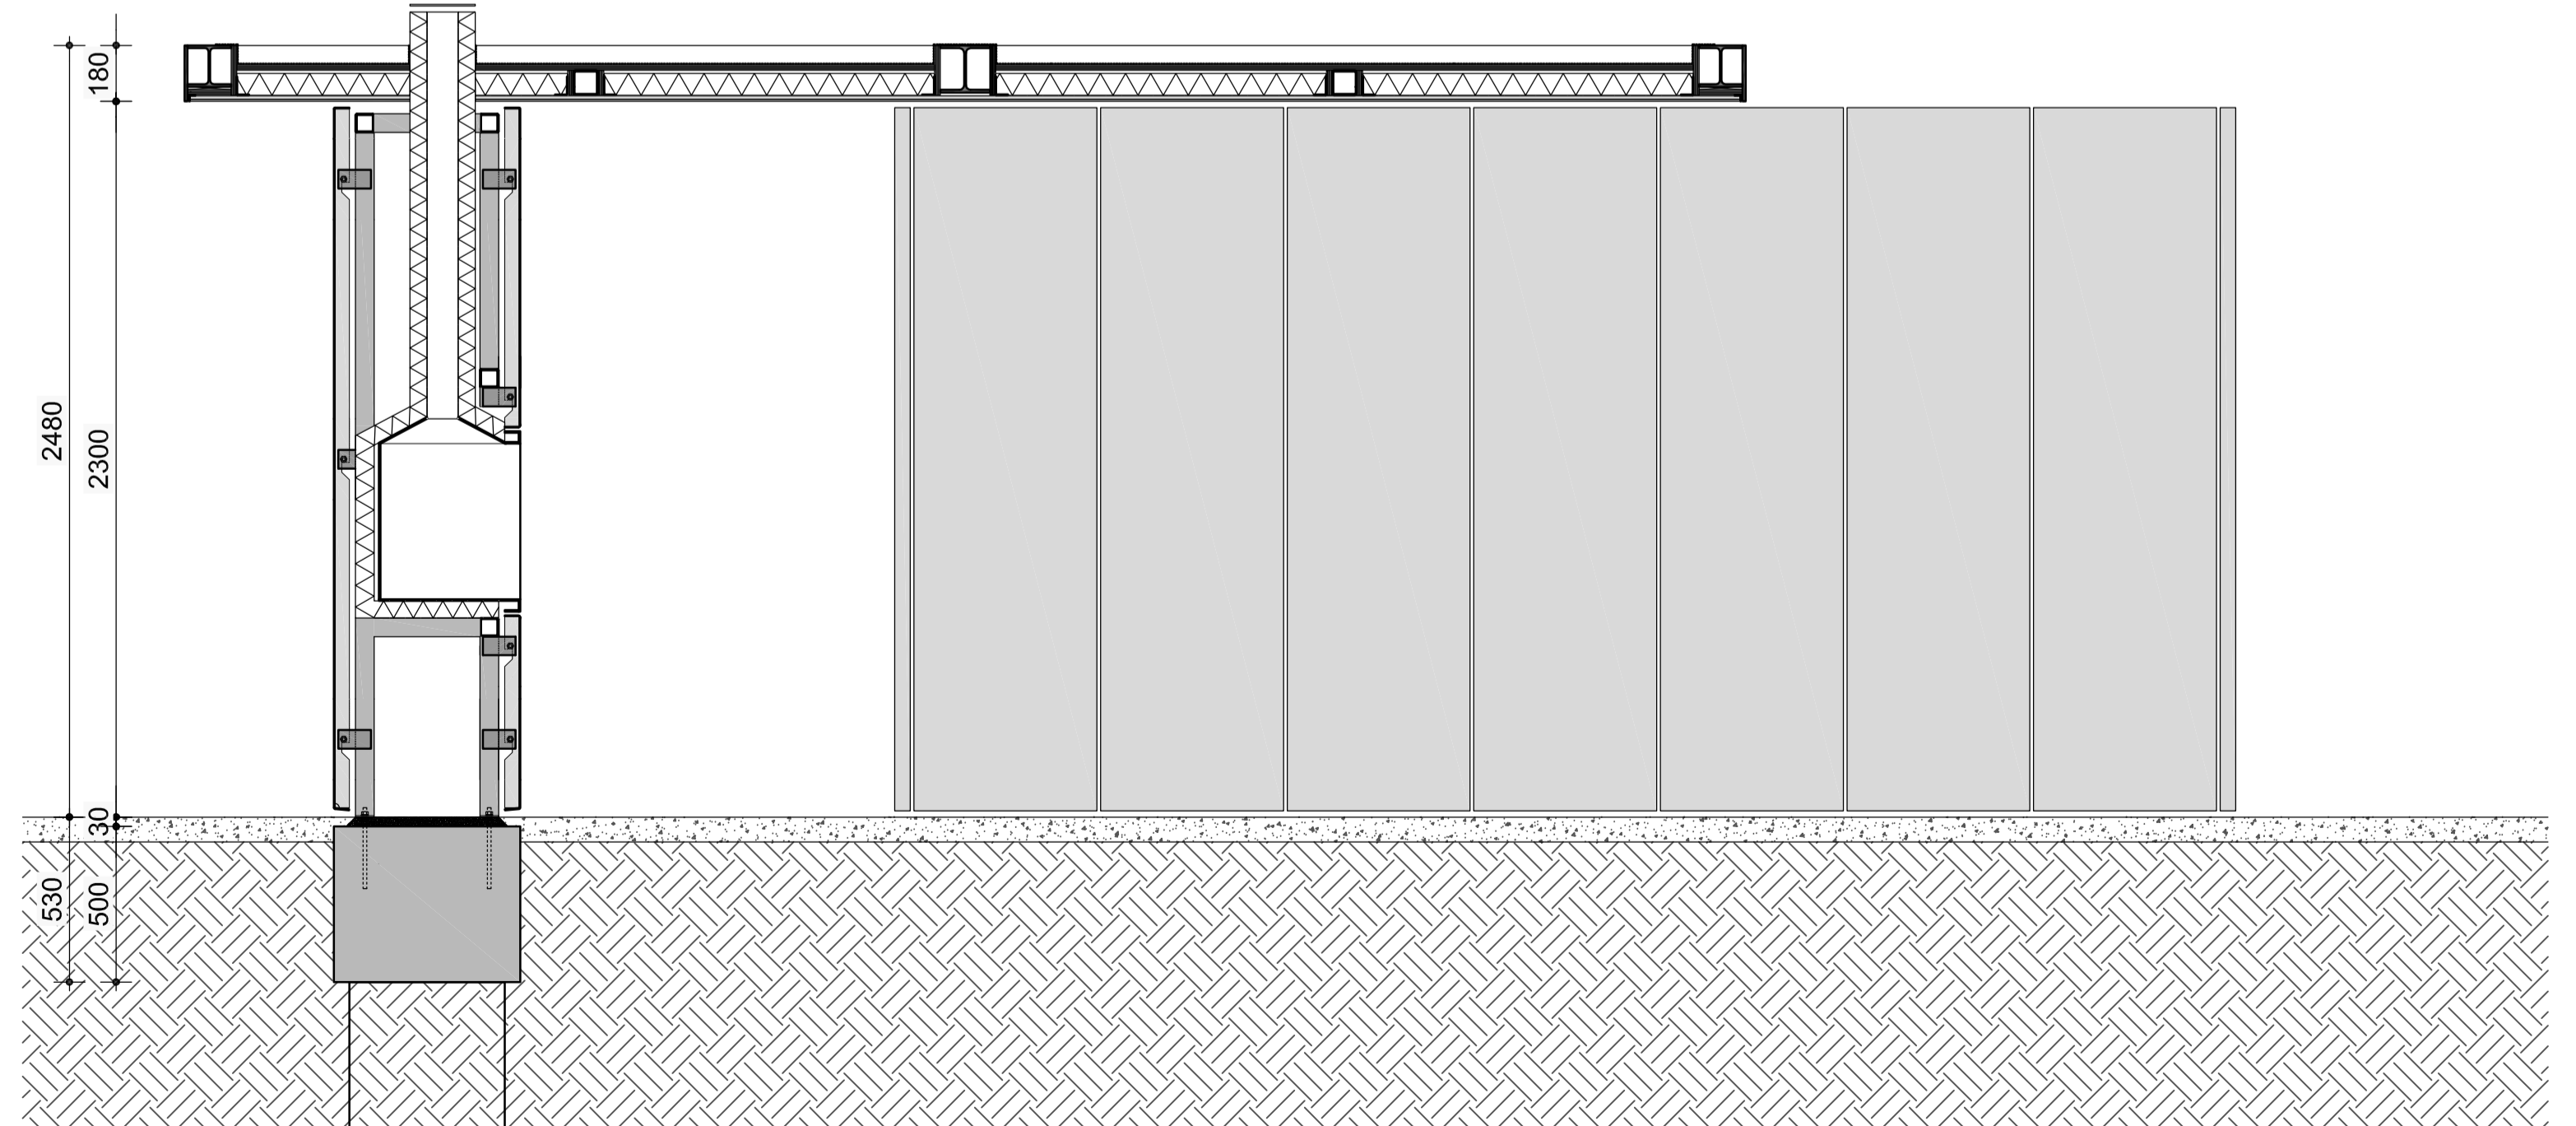

doorsnede B-B 1:20