

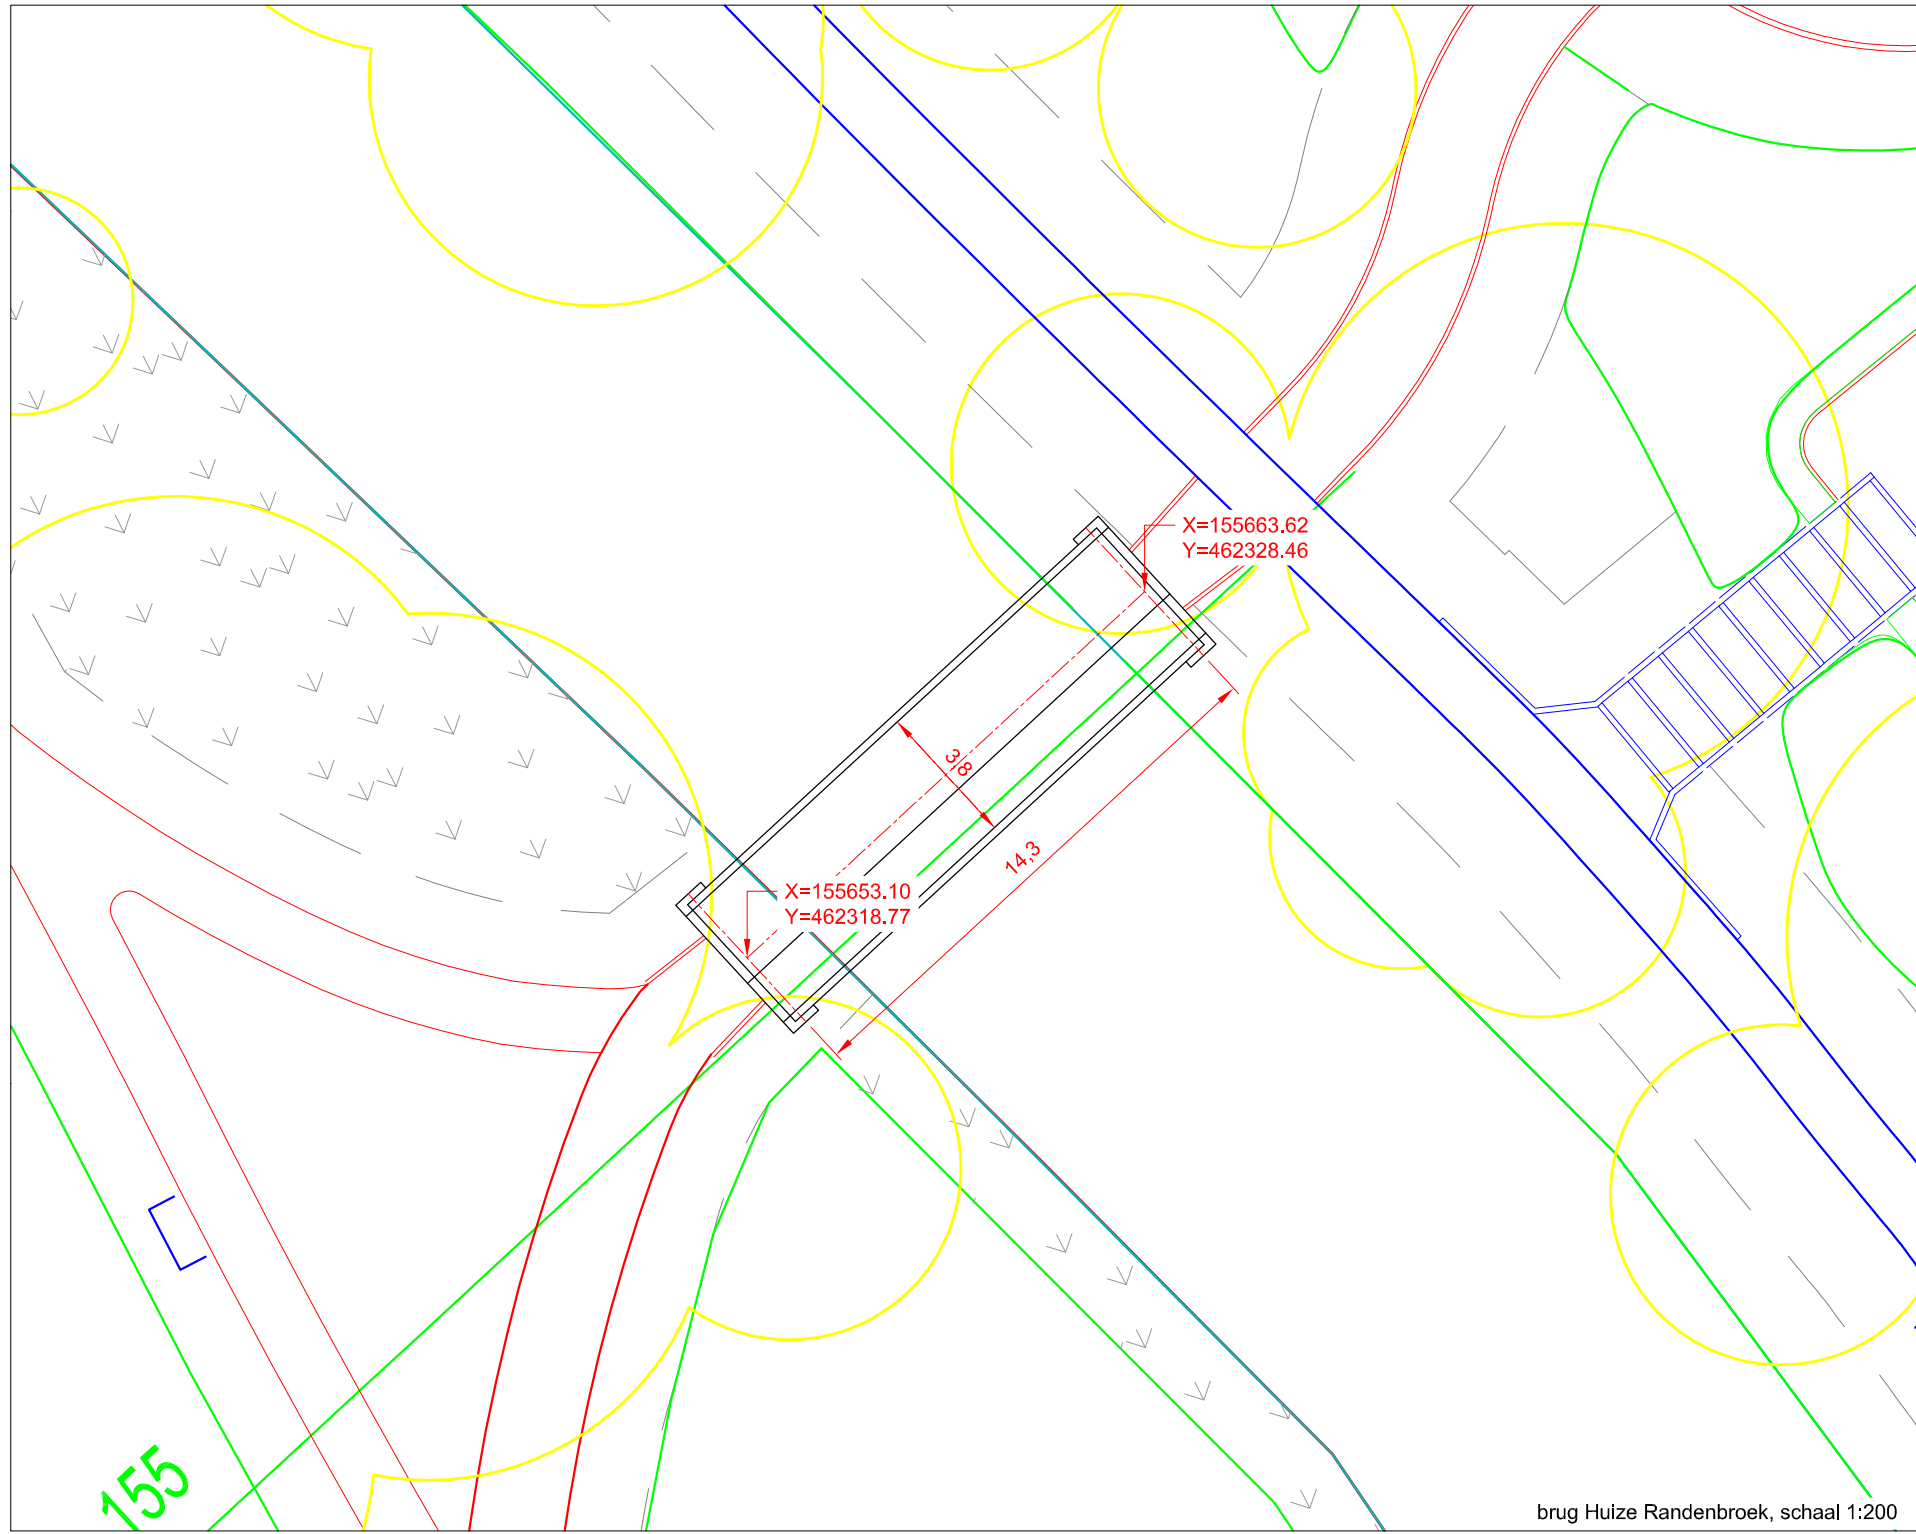


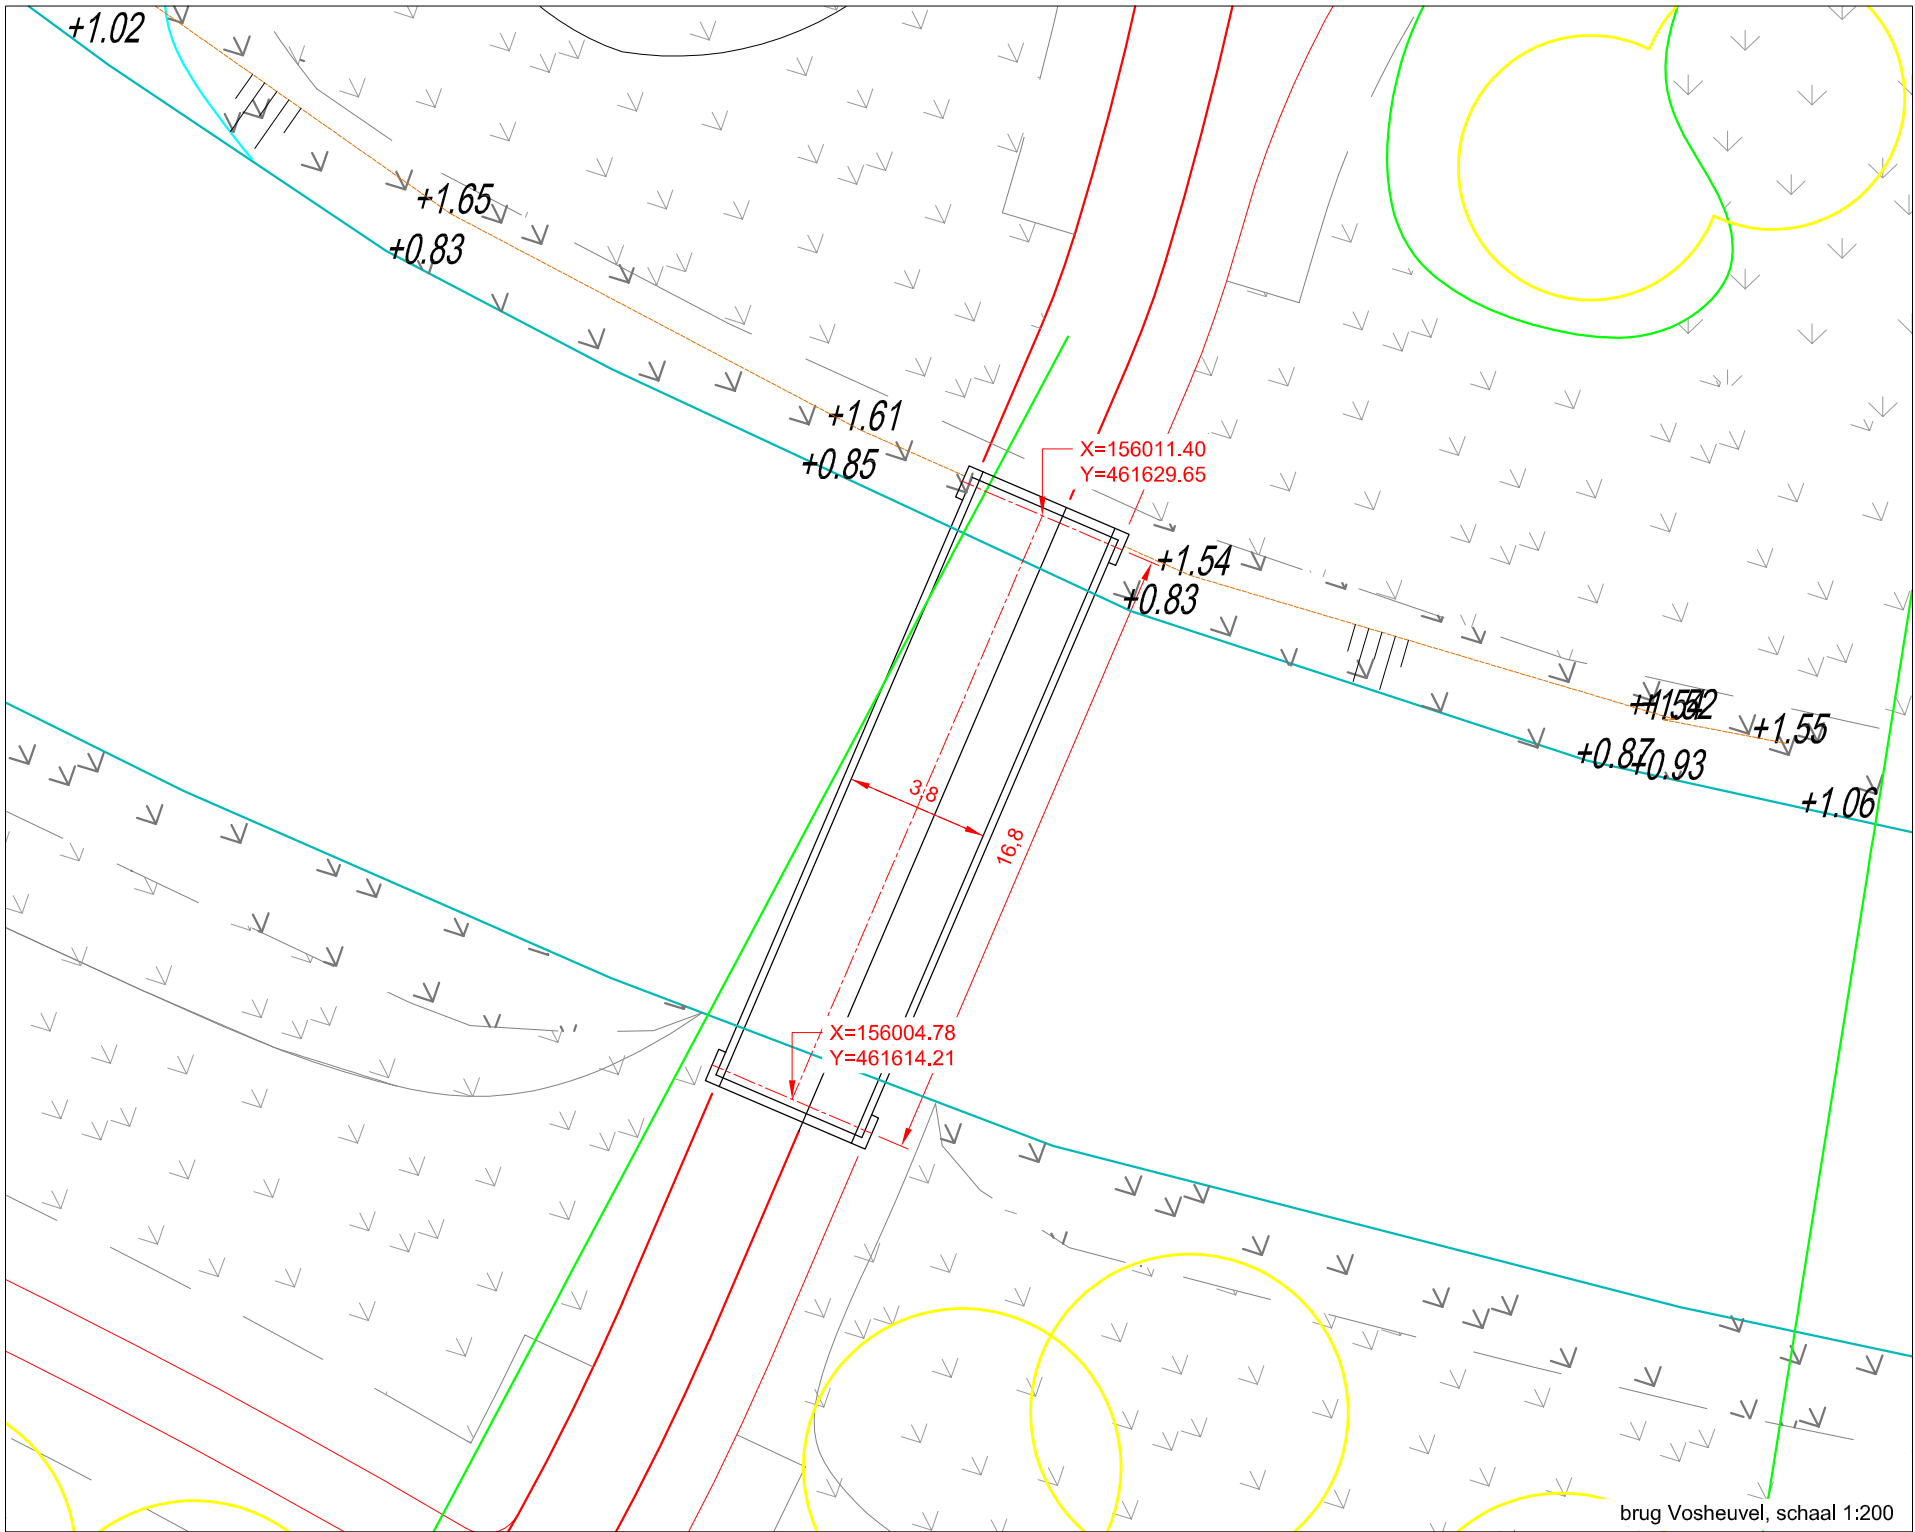

locaties bruggen, schaal 1:2000


Deze tekeningen kunnen niet worden gebruikt als productietekeningen.
Productietekeningen dienen vooraf ter controle te worden overlegd aan ipv Delft.

project			
Bruggen park Randenbroek			
titel tekening			
locaties bruggen, toekomstige situatie			
tekeningnummer	revisie	datum	
AME.03-010	A	27-06-2012	
getekend	formaat	schaal	eenheden
JVM	A2	1:2000	mm
opdrachtgever			
Gemeente Amersfoort			
© 2011 ipv Delft ingenieursbureau voor productvormgeving bv Oude Delft 39 2611 BB Delft tel 015 750 25 75 fax 015 750 25 76 info@ipvdelft.nl www.ipvdelft.nl			

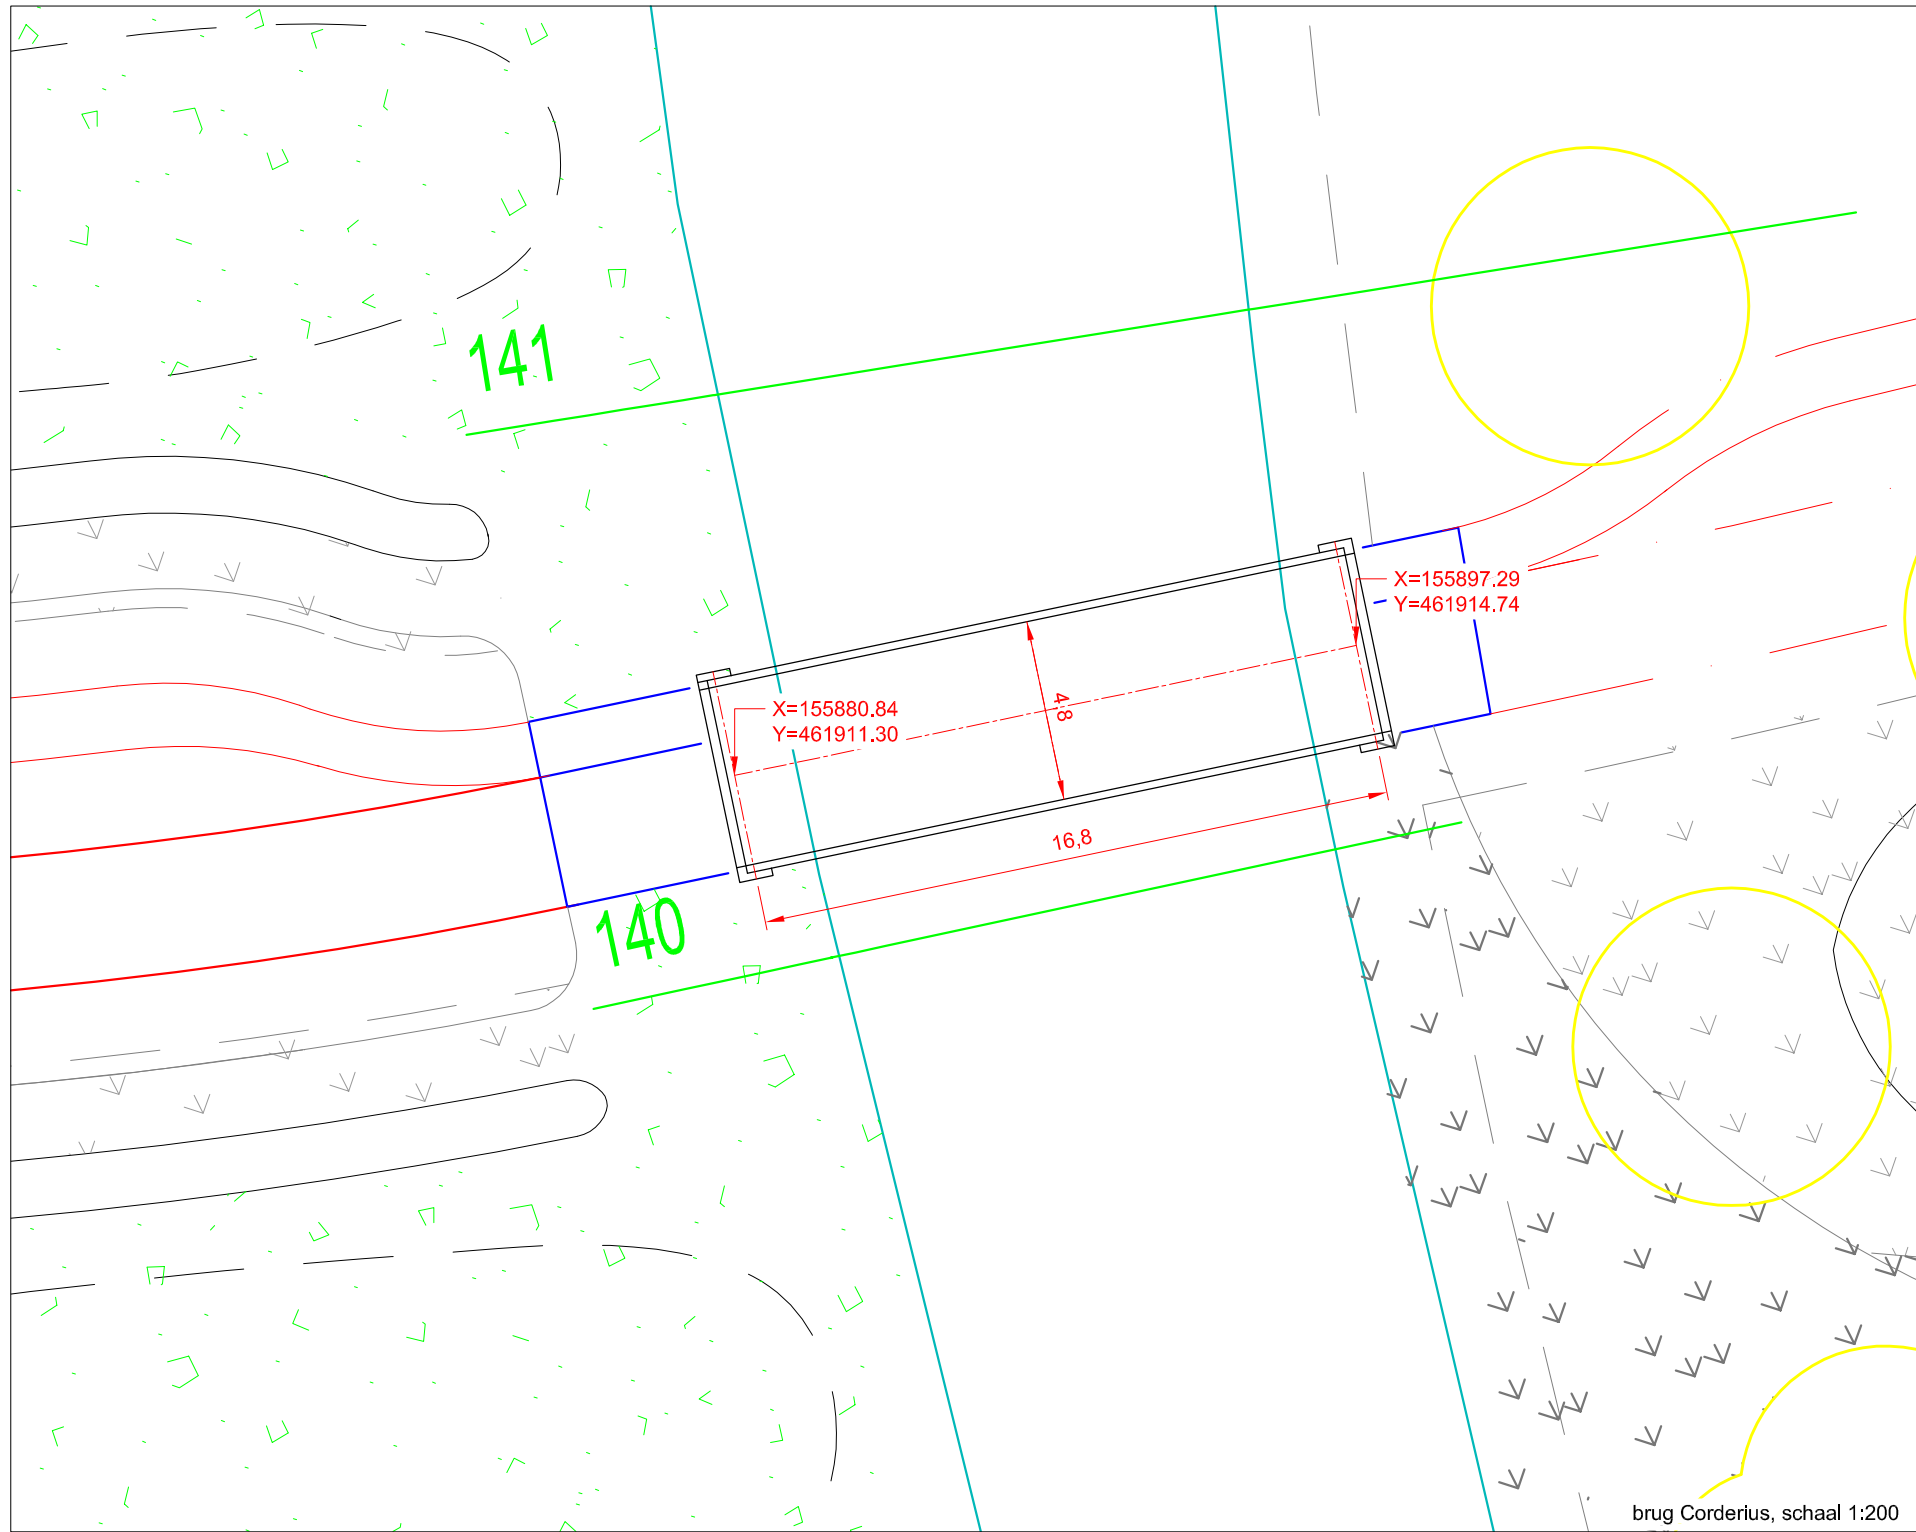


Deze tekeningen kunnen niet worden gebruikt als productietekeningen.
Productietekeningen dienen vooraf ter controle te worden overlegd aan ipv Delft.

project			
Bruggen park Randenbroek			
titel tekening			
RD coördinaten bruggen			
tekeningnummer	rev/ide	datum	
AME.03-020	A	27-06-2012	
getekend	formaat	schaal	eenheden
JVM	A2	1:200	mm
opdrachtgever			
Gemeente Amersfoort			
© 2011 ipv Delft ingenieursbureau voor productvormgeving bv Oude Delft 39 2611 BB Delft tel 015 750 25 75 fax 015 750 25 76 info@ipvdelft.nl www.ipvdelft.nl			

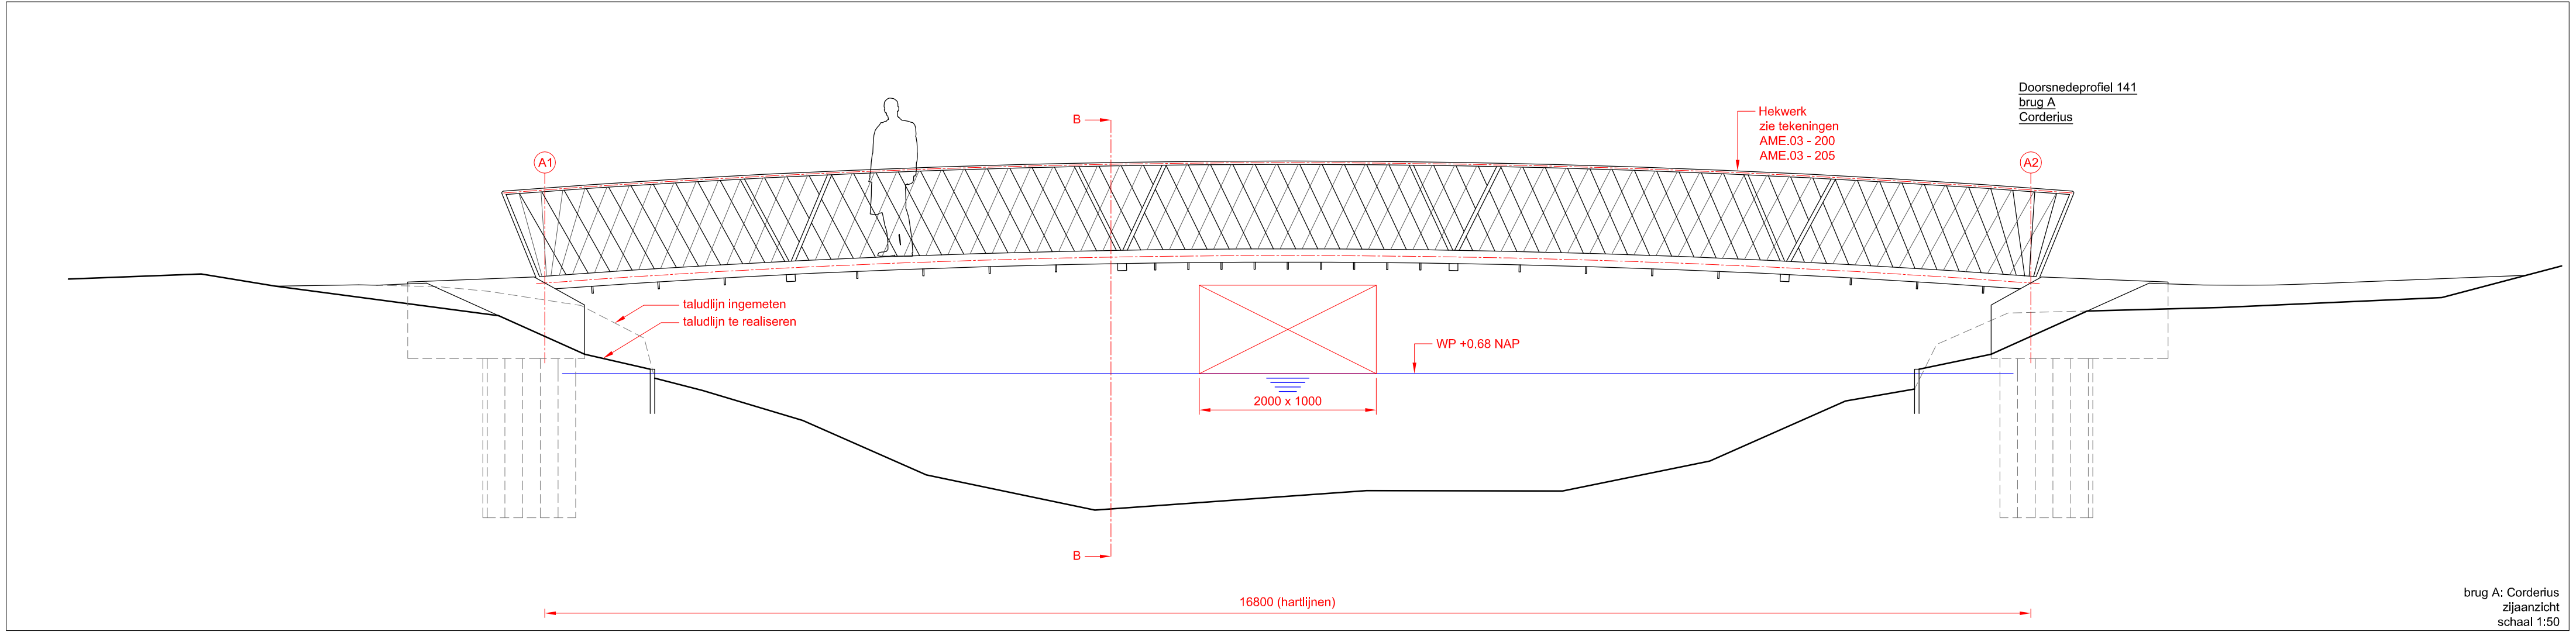



brug A: Corderius
zij-aanzicht
schaal 1:50

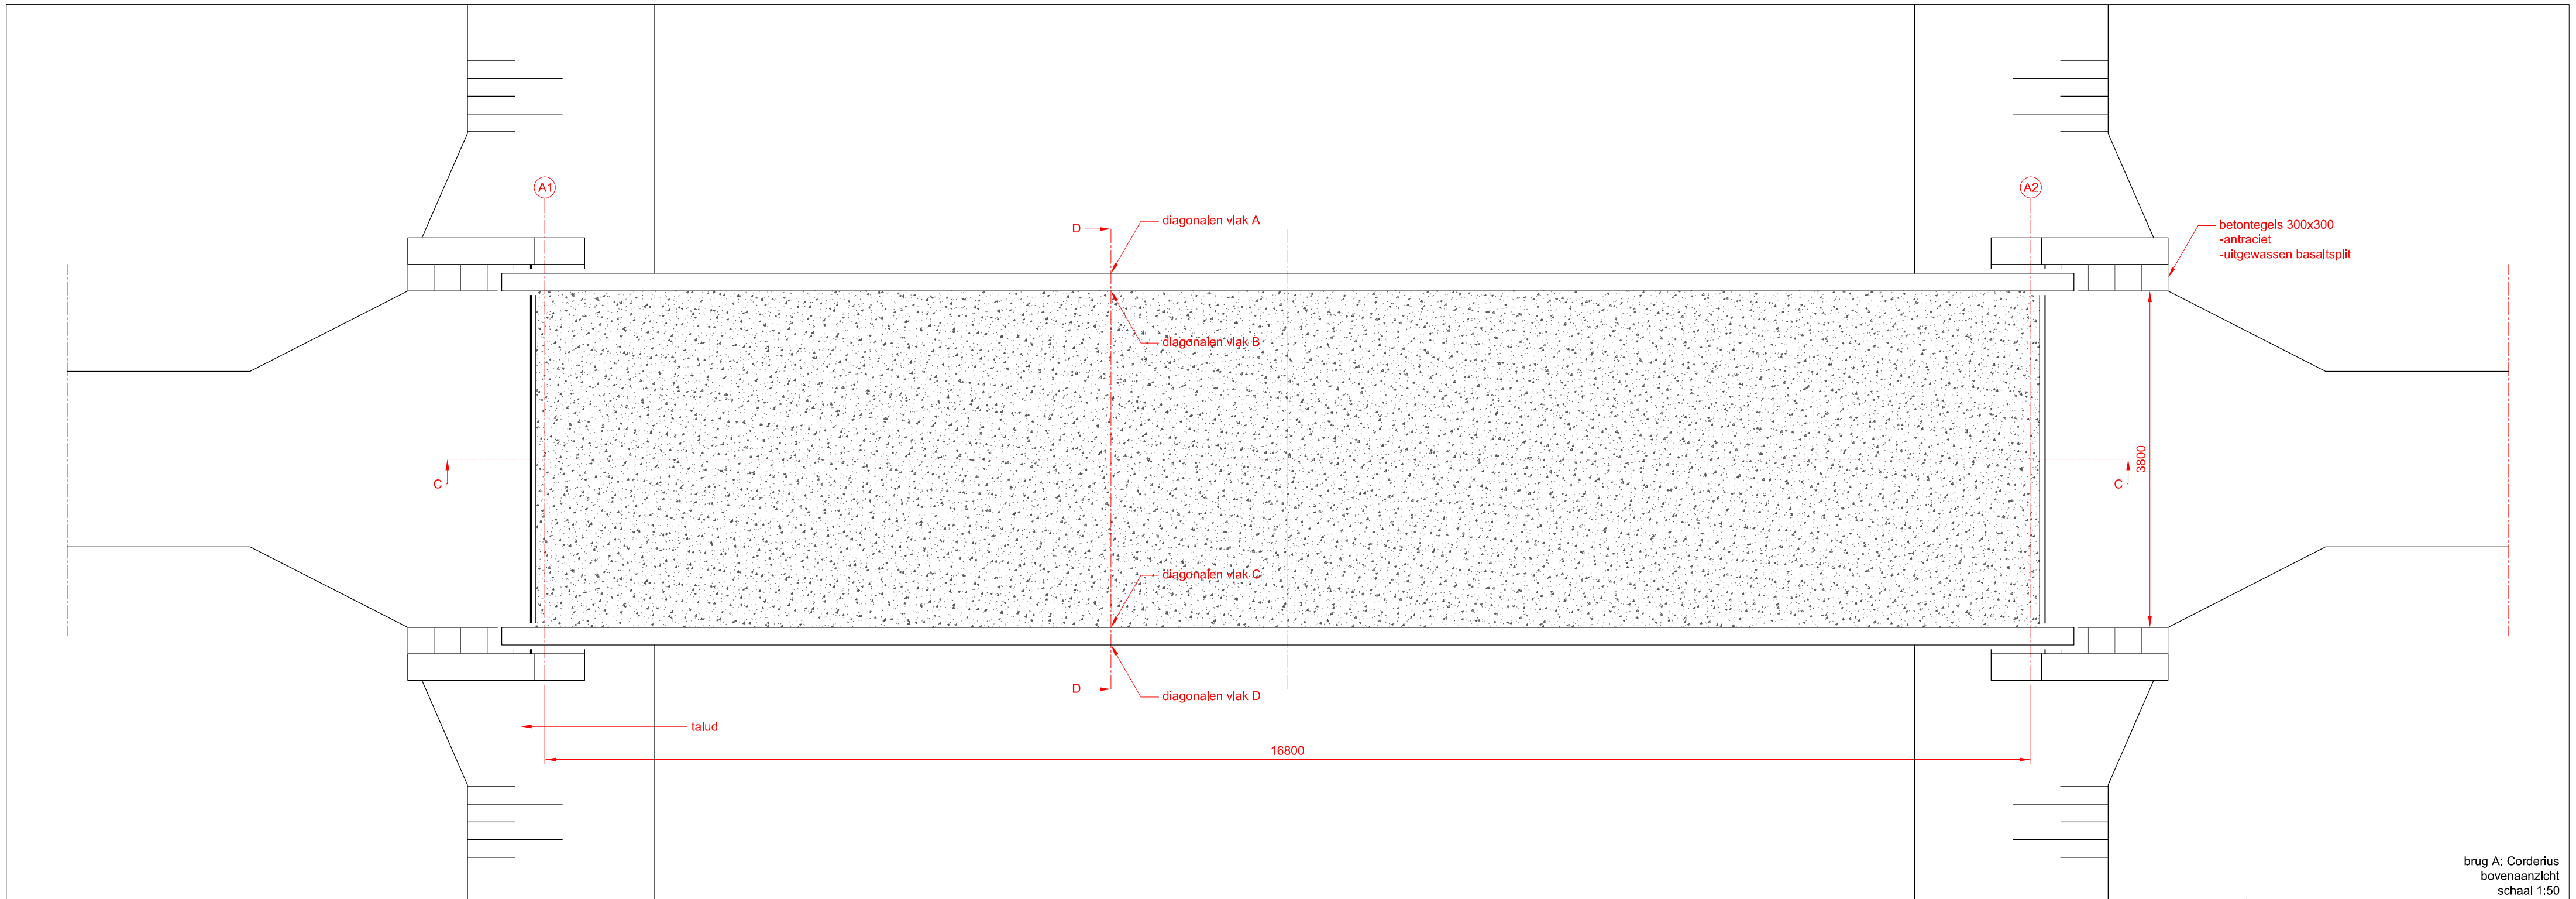

brug A: Corderius
boven-aanzicht
schaal 1:50



Deze tekeningen kunnen niet worden gebruikt als productietekeningen.
Productietekeningen dienen vooraf ter controle te worden overlegd aan ipv Delft.

project			
Bruggen park Randenbroek			
titel tekening			
Aanzichten brug A: Corderius			
tekeningnummer	rev/date	datum	
AME.03-100	A	27-06-2012	
getekend	formaat	schaal	eenheden
JVM	A2	1:50	mm
opdrachtgever			
Gemeente Amersfoort			
© 2011 ipv Delft ingenieursbureau voor productvormgeving bv Oude Delft 39 2611 BB Delft tel 015 750 25 75 fax 015 750 25 76 info@ipvdelft.nl www.ipvdelft.nl			

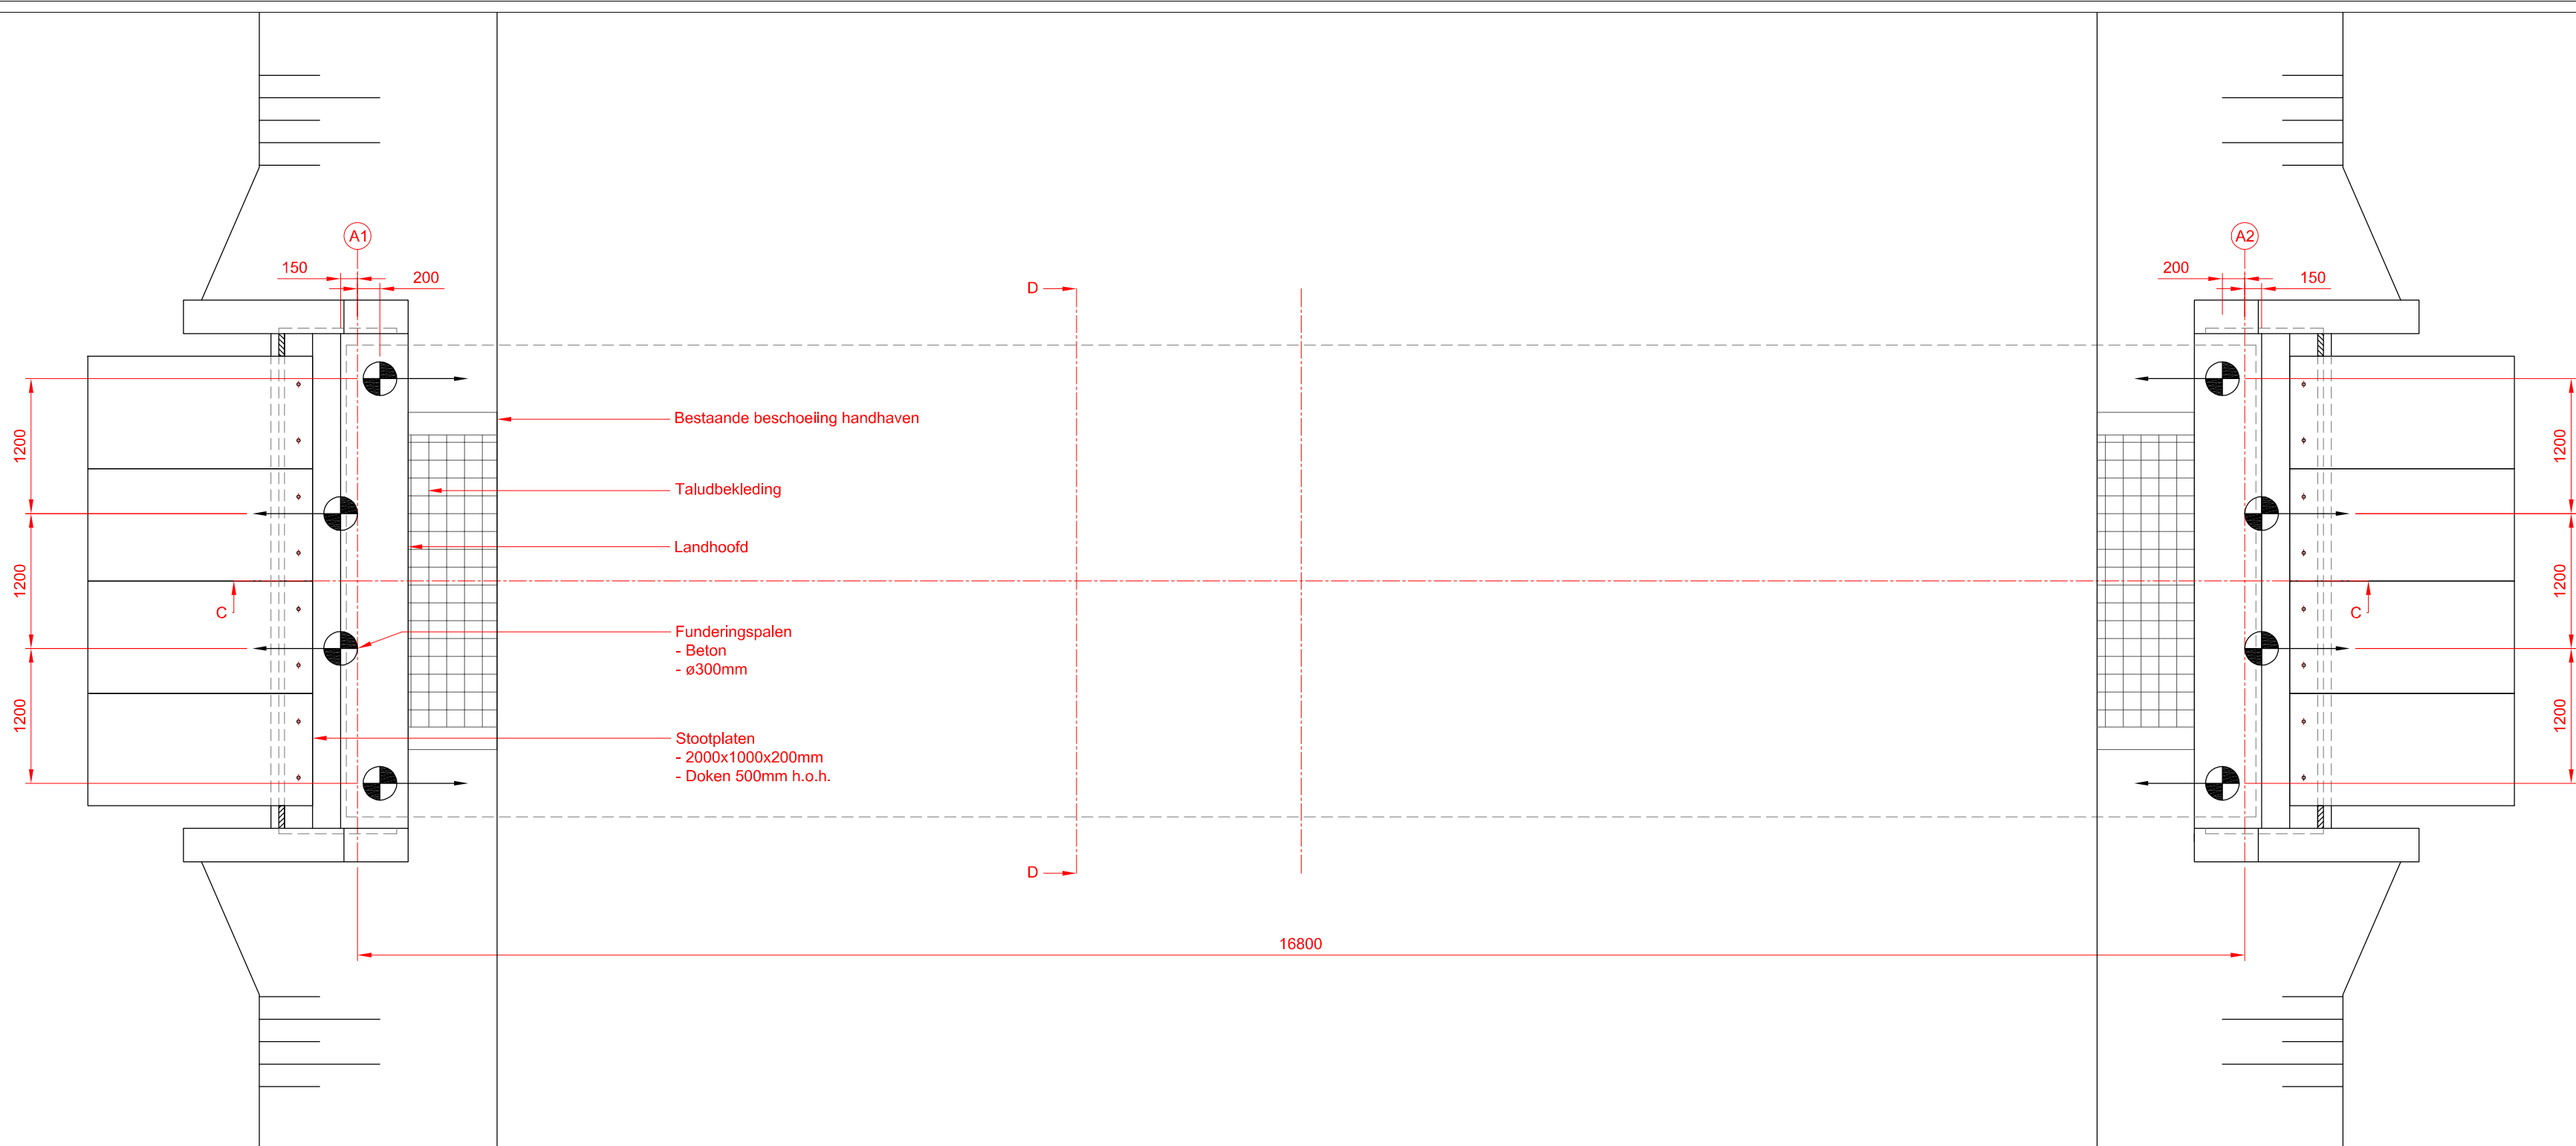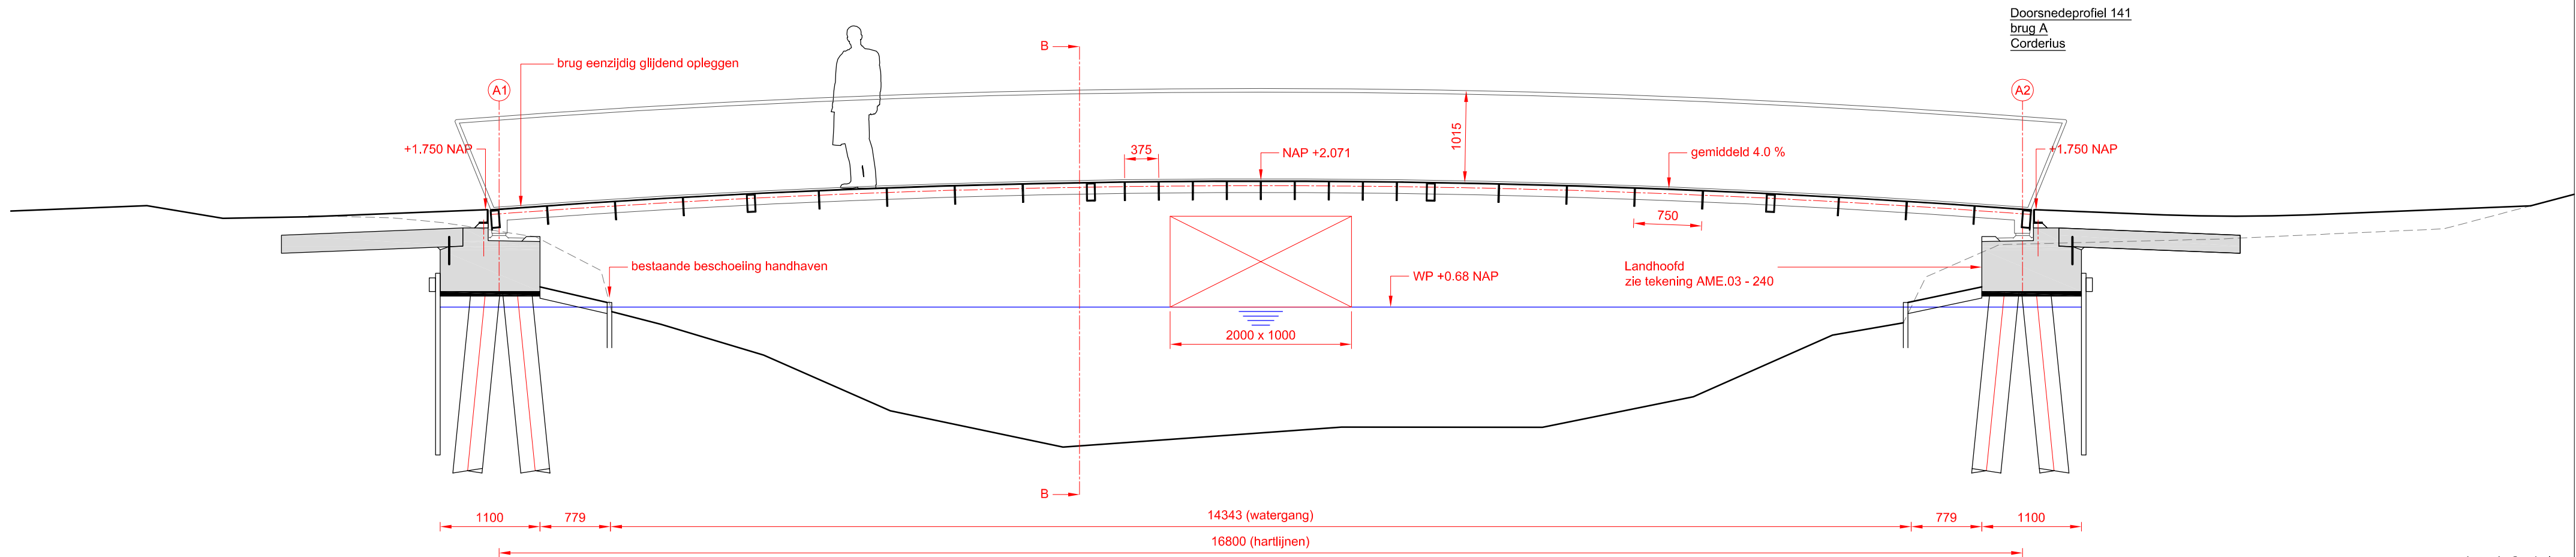

Deze tekeningen kunnen niet worden gebruikt als productietekeningen.
Productietekeningen dienen vooraf ter controle te worden overlegd aan ipv Delft.



project			
Bruggen park Randenbroek			
titel tekening			
Doorsnedes brug A: Corderius			
tekeningnummer	rev/date	datum	
AME.03-110	A	27-06-2012	
getekend	formaat	schaal	eenheden
JVM	A2	1:50	mm
opdrachtgever			
Gemeente Amersfoort			
© 2011 ipv Delft ingenieursbureau voor productvormgeving bv Oude Delft 39 2611 BB Delft tel 015 750 25 75 fax 015 750 25 76 info@ipvdelft.nl www.ipvdelft.nl			

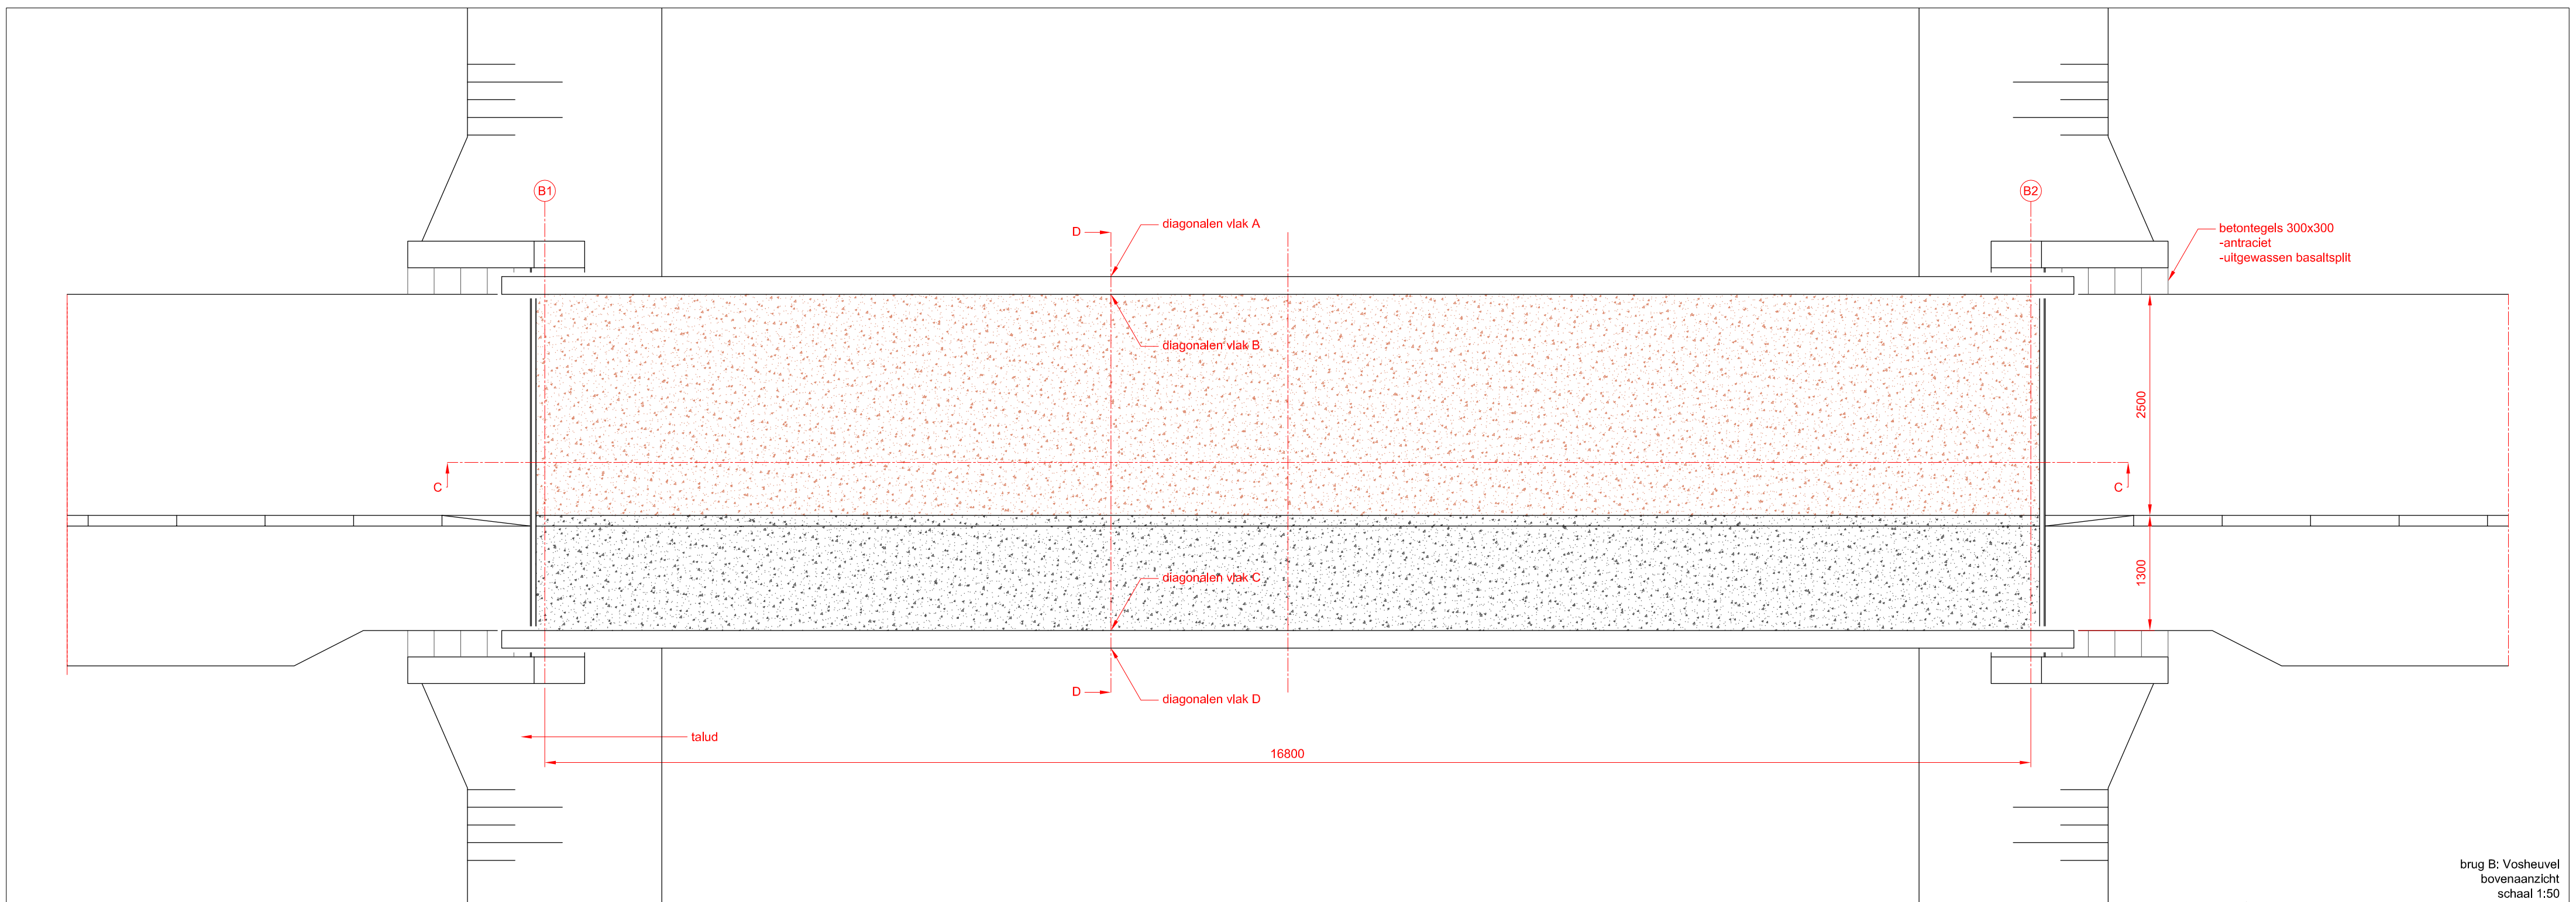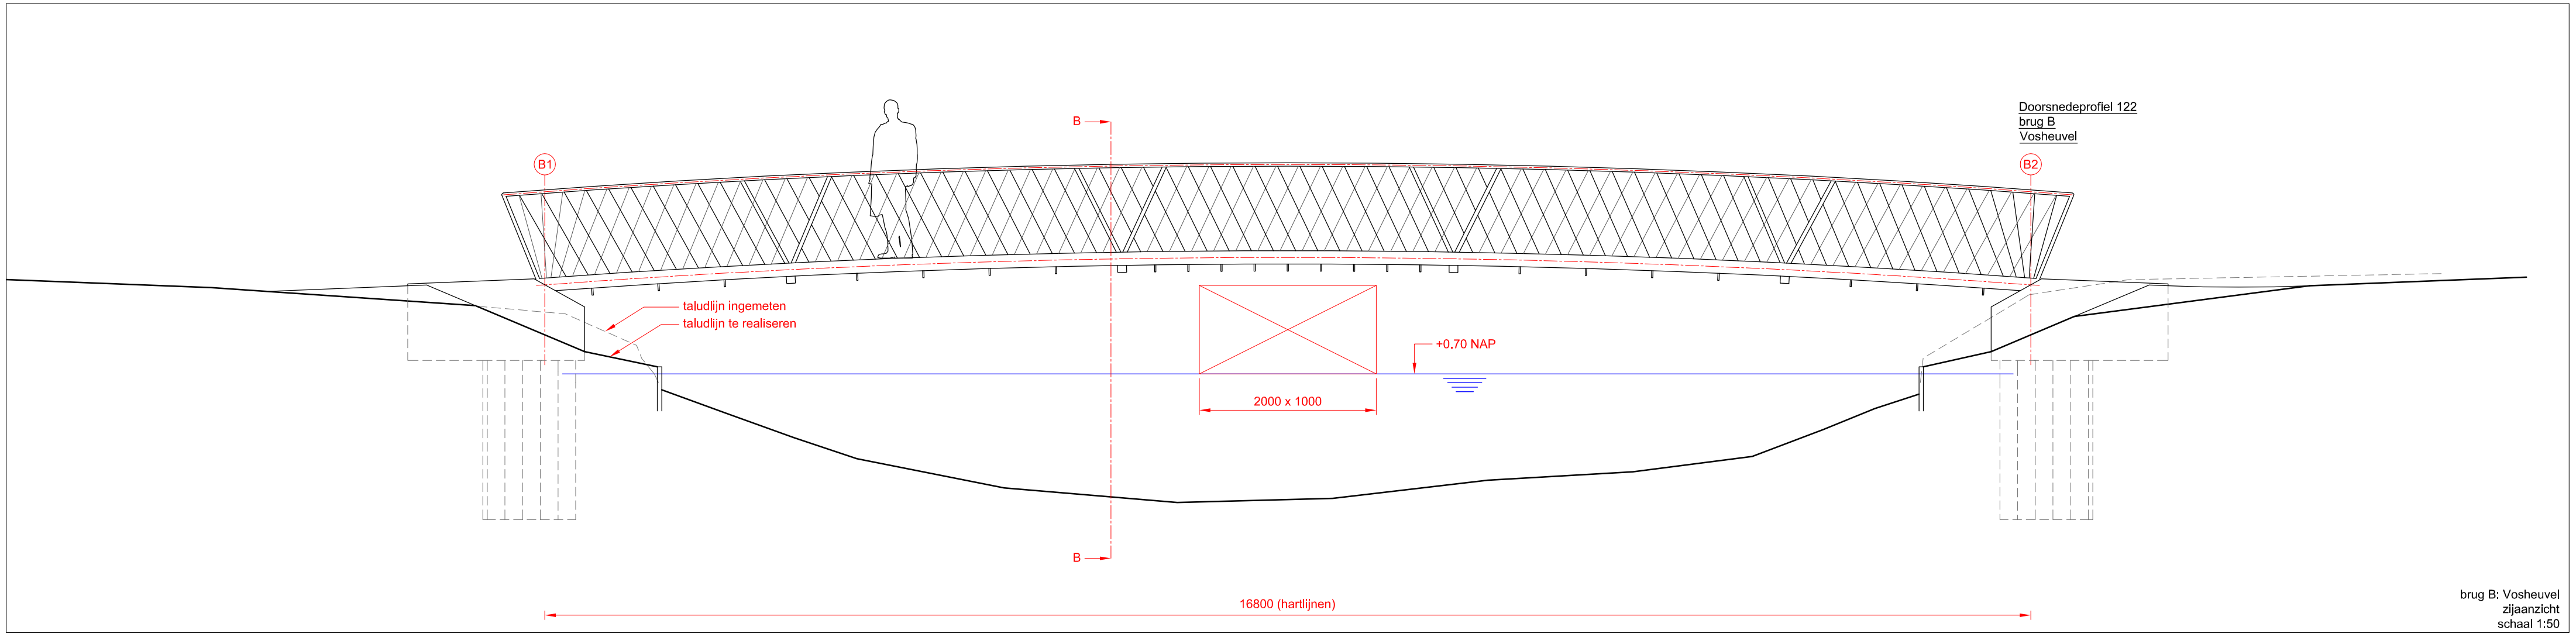

Deze tekeningen kunnen niet worden gebruikt als productietekeningen.
Productietekeningen dienen vooraf ter controle te worden overlegd aan ipv Delft.



project			
Bruggen park Randenbroek			
titel tekening			
Aanzichten brug B: Vosheuvel			
tekeningnummer	rev/date	datum	
AME.03-120	A	27-06-2012	
getekend	formaat	schaal	eenheden
JVM	A2	1:50	mm
opdrachtgever			
Gemeente Amersfoort			

© 2011 ipv Delft ingenieursbureau voor productvormgeving bv
Oude Delft 39 2611 BB Delft tel 015 750 25 75 fax 015 750 25 76
info@ipvdelft.nl www.ipvdelft.nl

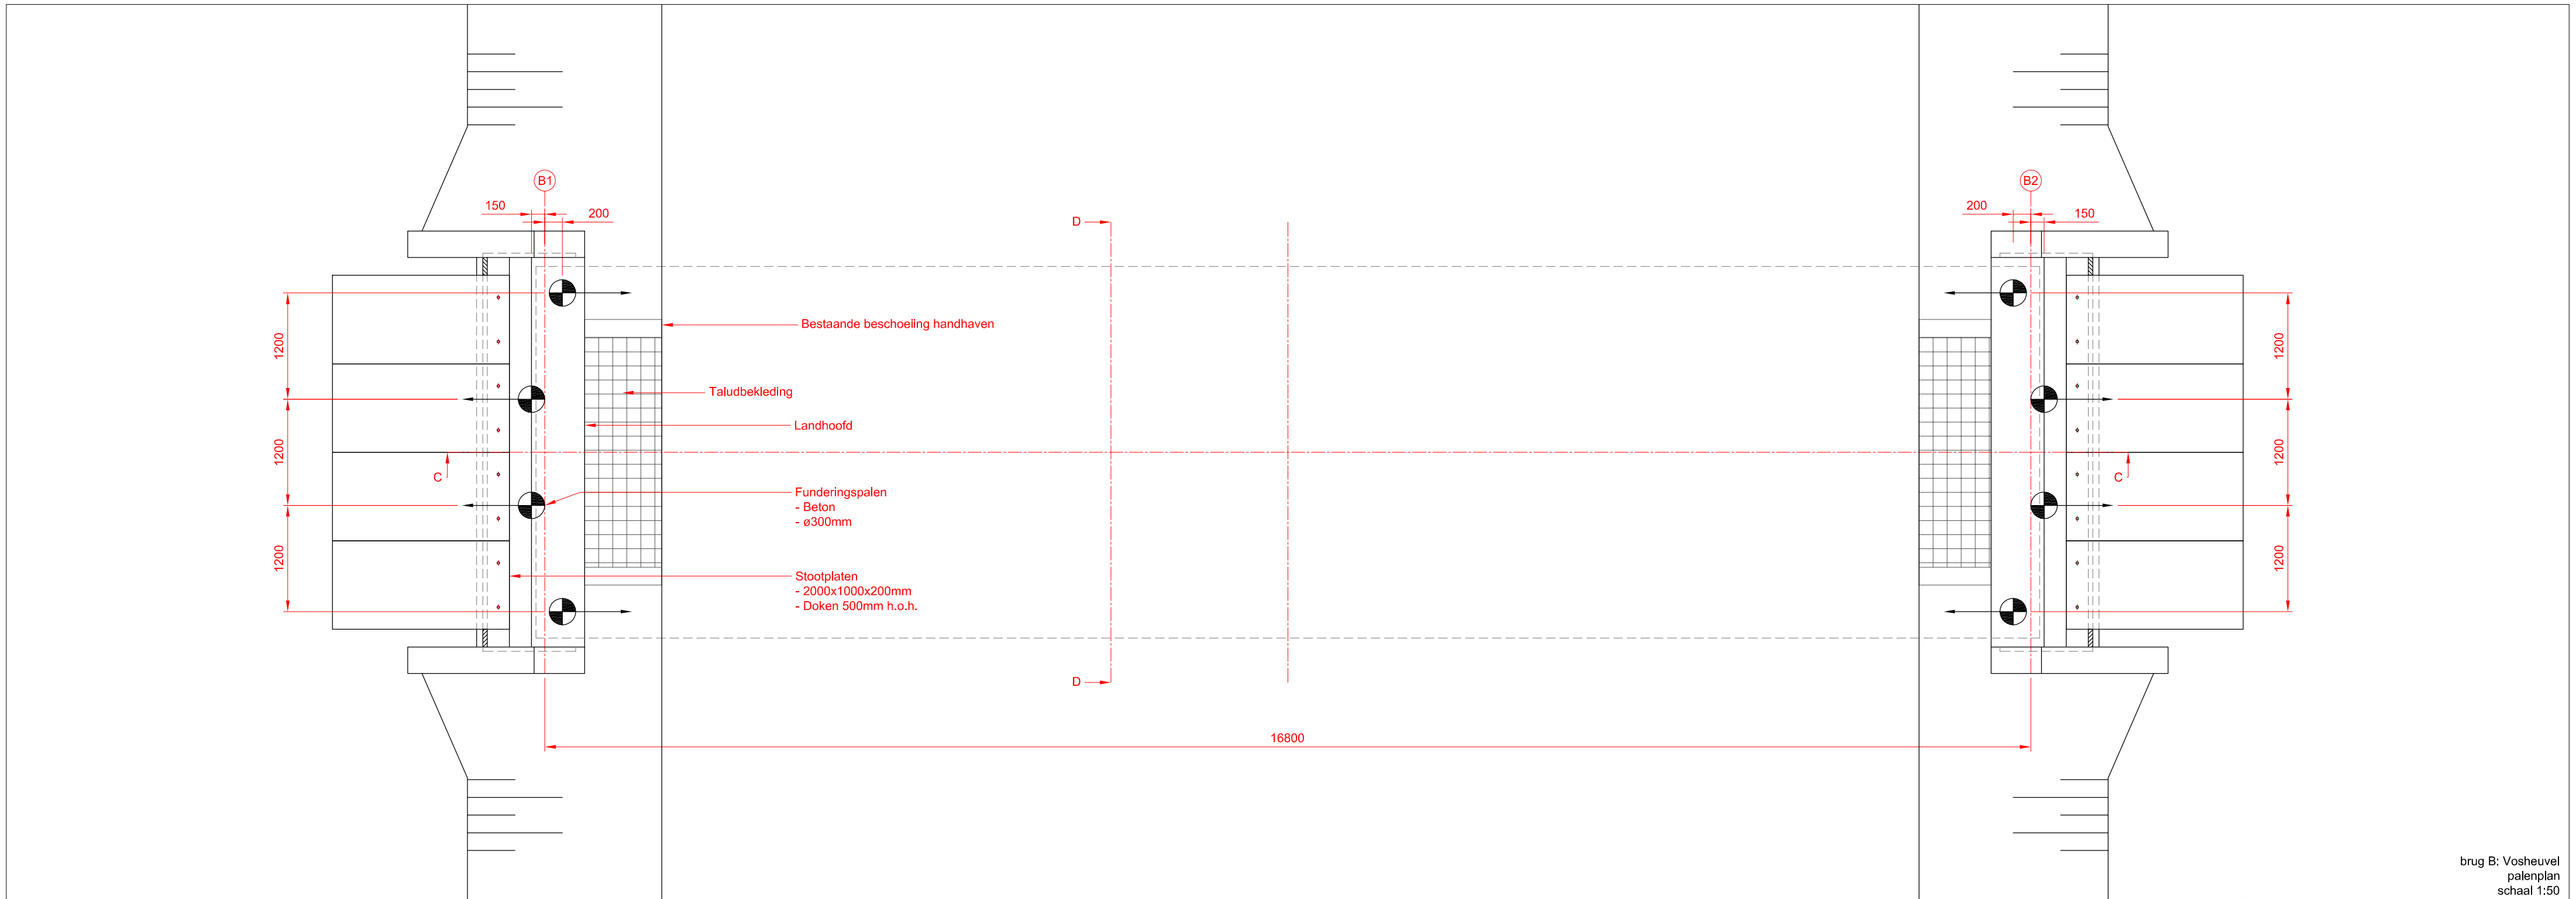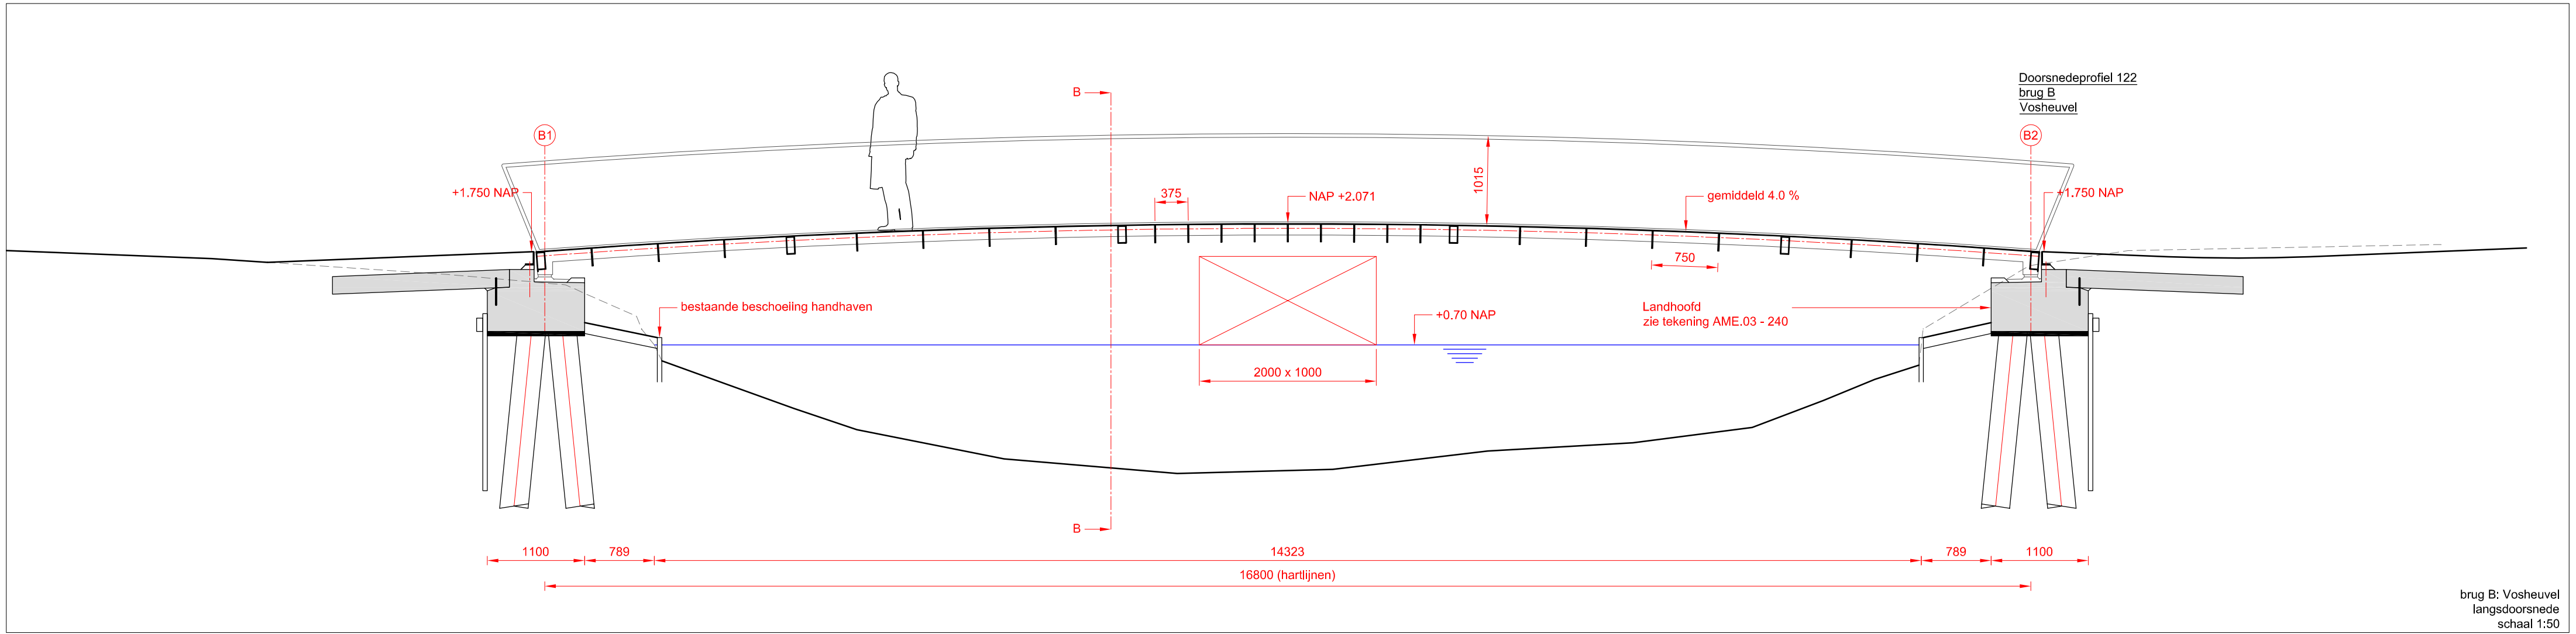



Deze tekeningen kunnen niet worden gebruikt als productietekeningen.
Productietekeningen dienen vooraf ter controle te worden overlegd aan ipv Delft.

project			
Bruggen park Randenbroek			
titel tekening			
Doorsnedes brug B: Vosheuvel			
tekeningnummer	rev/ide	datum	
AME.03-130	A	27-06-2012	
getekend	formaat	schaal	eenheden
JVM	A2	1:50	mm
opdrachtgever			
Gemeente Amersfoort			
© 2011 ipv Delft ingenieursbureau voor productvormgeving bv Oude Delft 39 2611 BB Delft tel 015 750 25 75 fax 015 750 25 76 info@ipvdelft.nl www.ipvdelft.nl			

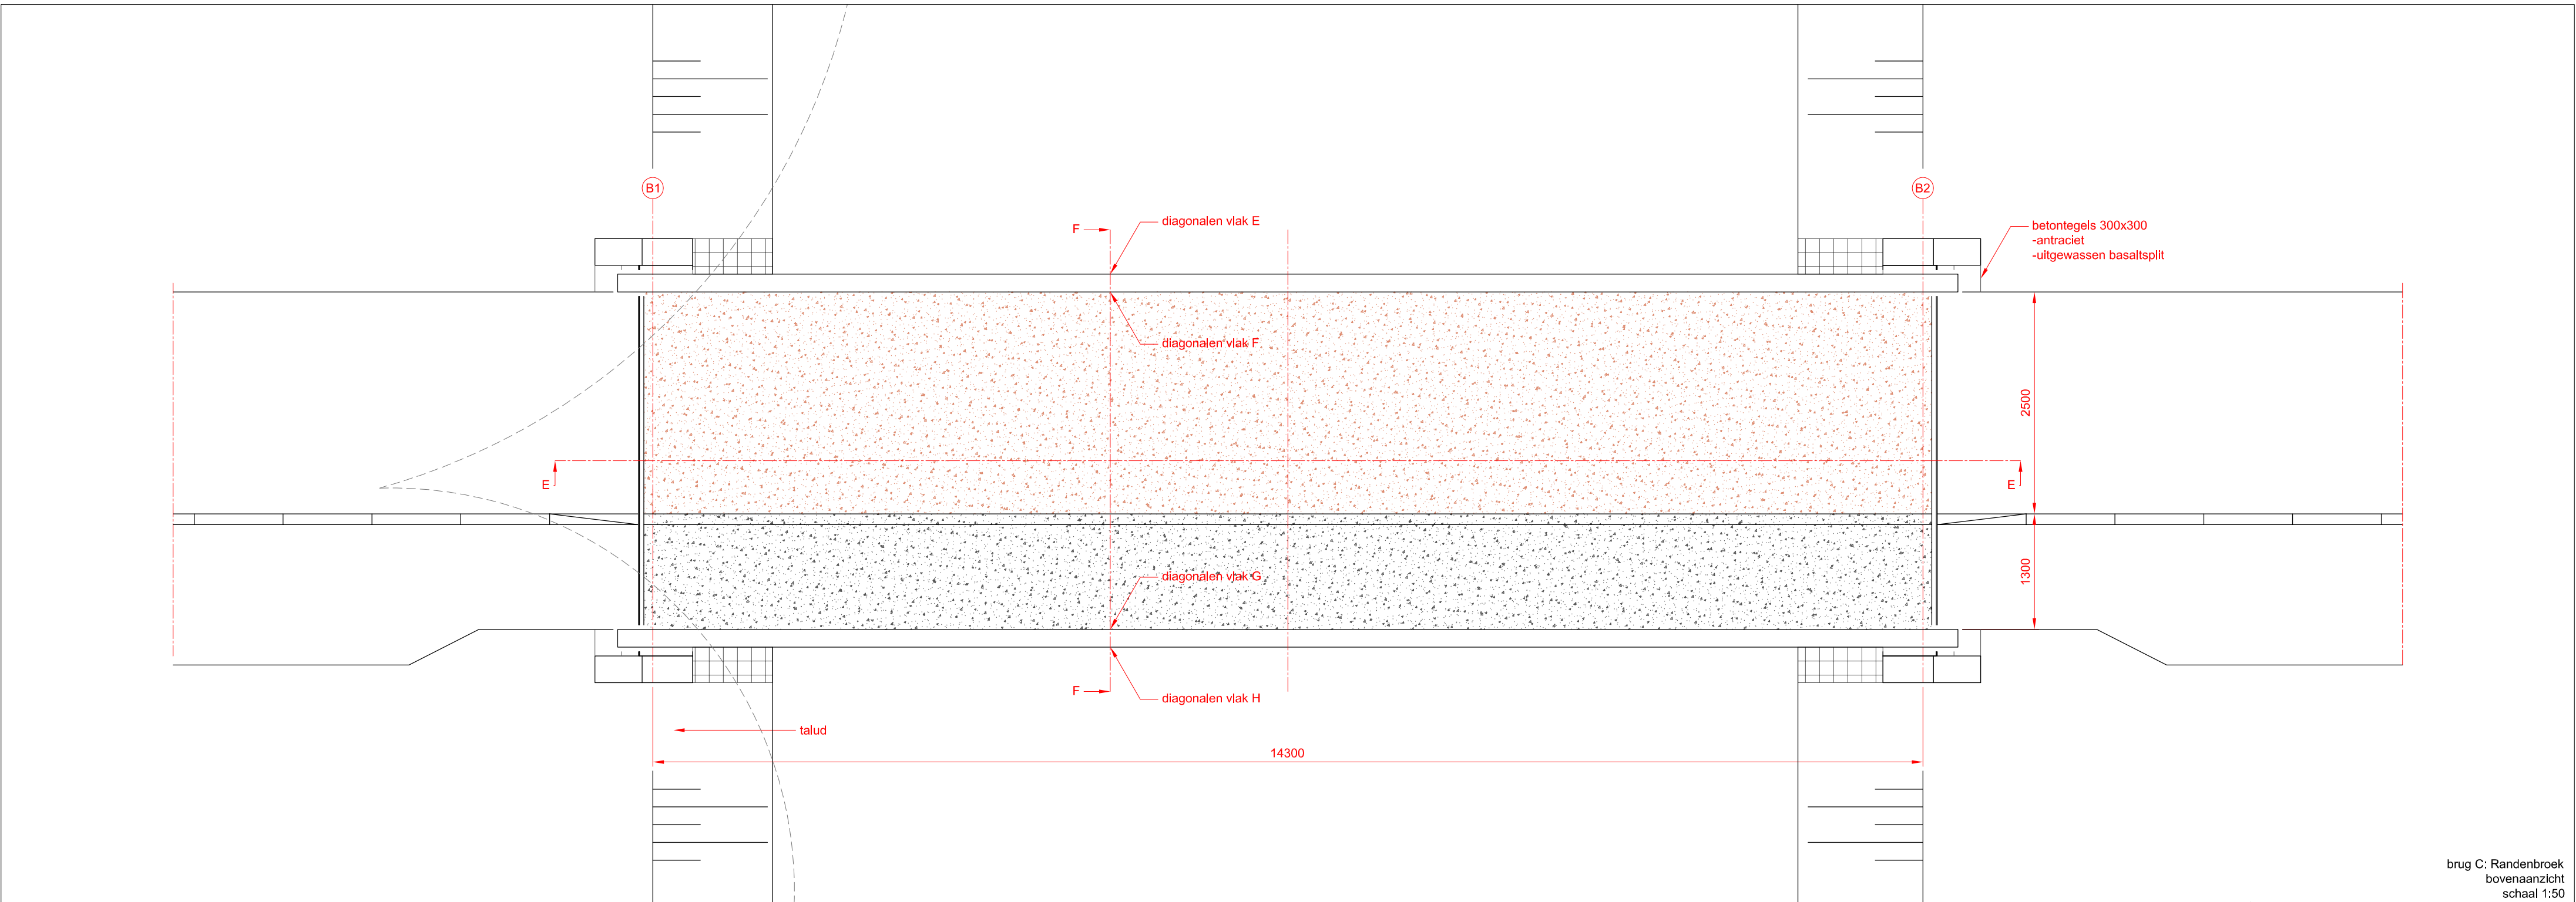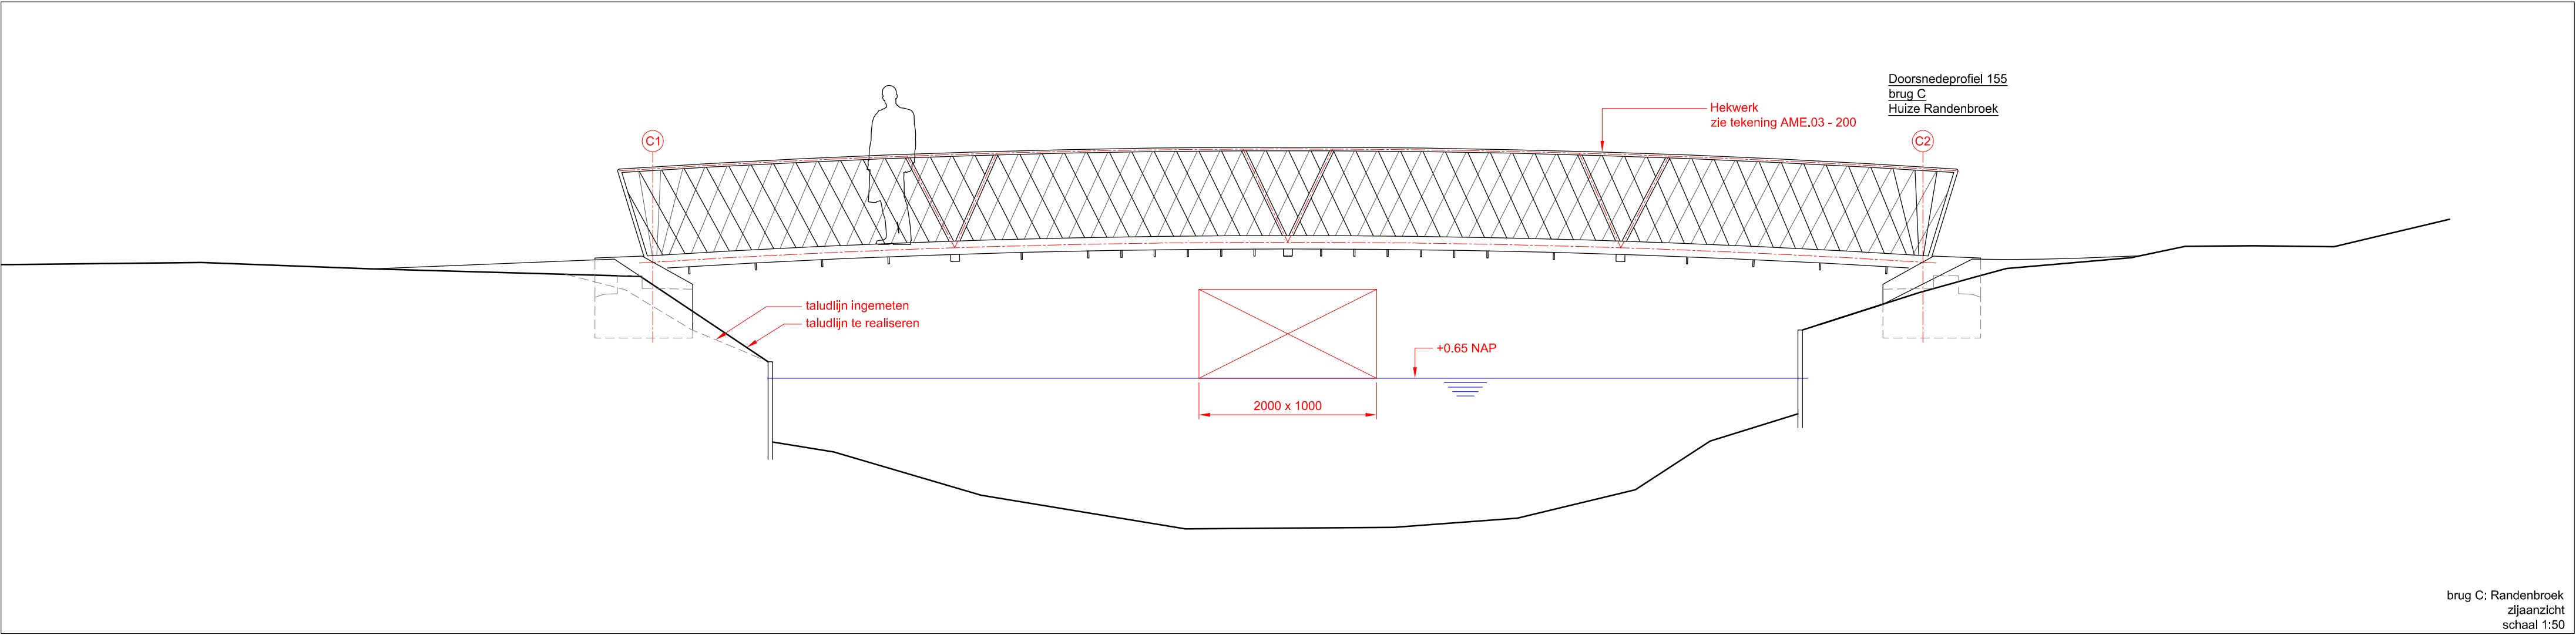

Deze tekeningen kunnen niet worden gebruikt als productietekeningen.
Productietekeningen dienen vooraf ter controle te worden overlegd aan ipv Delft.

project			
Bruggen park Randenbroek			
titel tekening			
Aanzichten brug C: Randenbroek			
tekeningnummer	rev/date	datum	
AME.03-140	A	27-06-2012	
getekend	formaat	schaal	eenheden
JVM	A2	1:50	mm
opdrachtgever			
Gemeente Amersfoort			
© 2011 ipv Delft ingenieursbureau voor productvormgeving bv Oude Delft 39 2611 BB Delft tel 015 750 25 75 fax 015 750 25 76 info@ipvdelft.nl www.ipvdelft.nl			

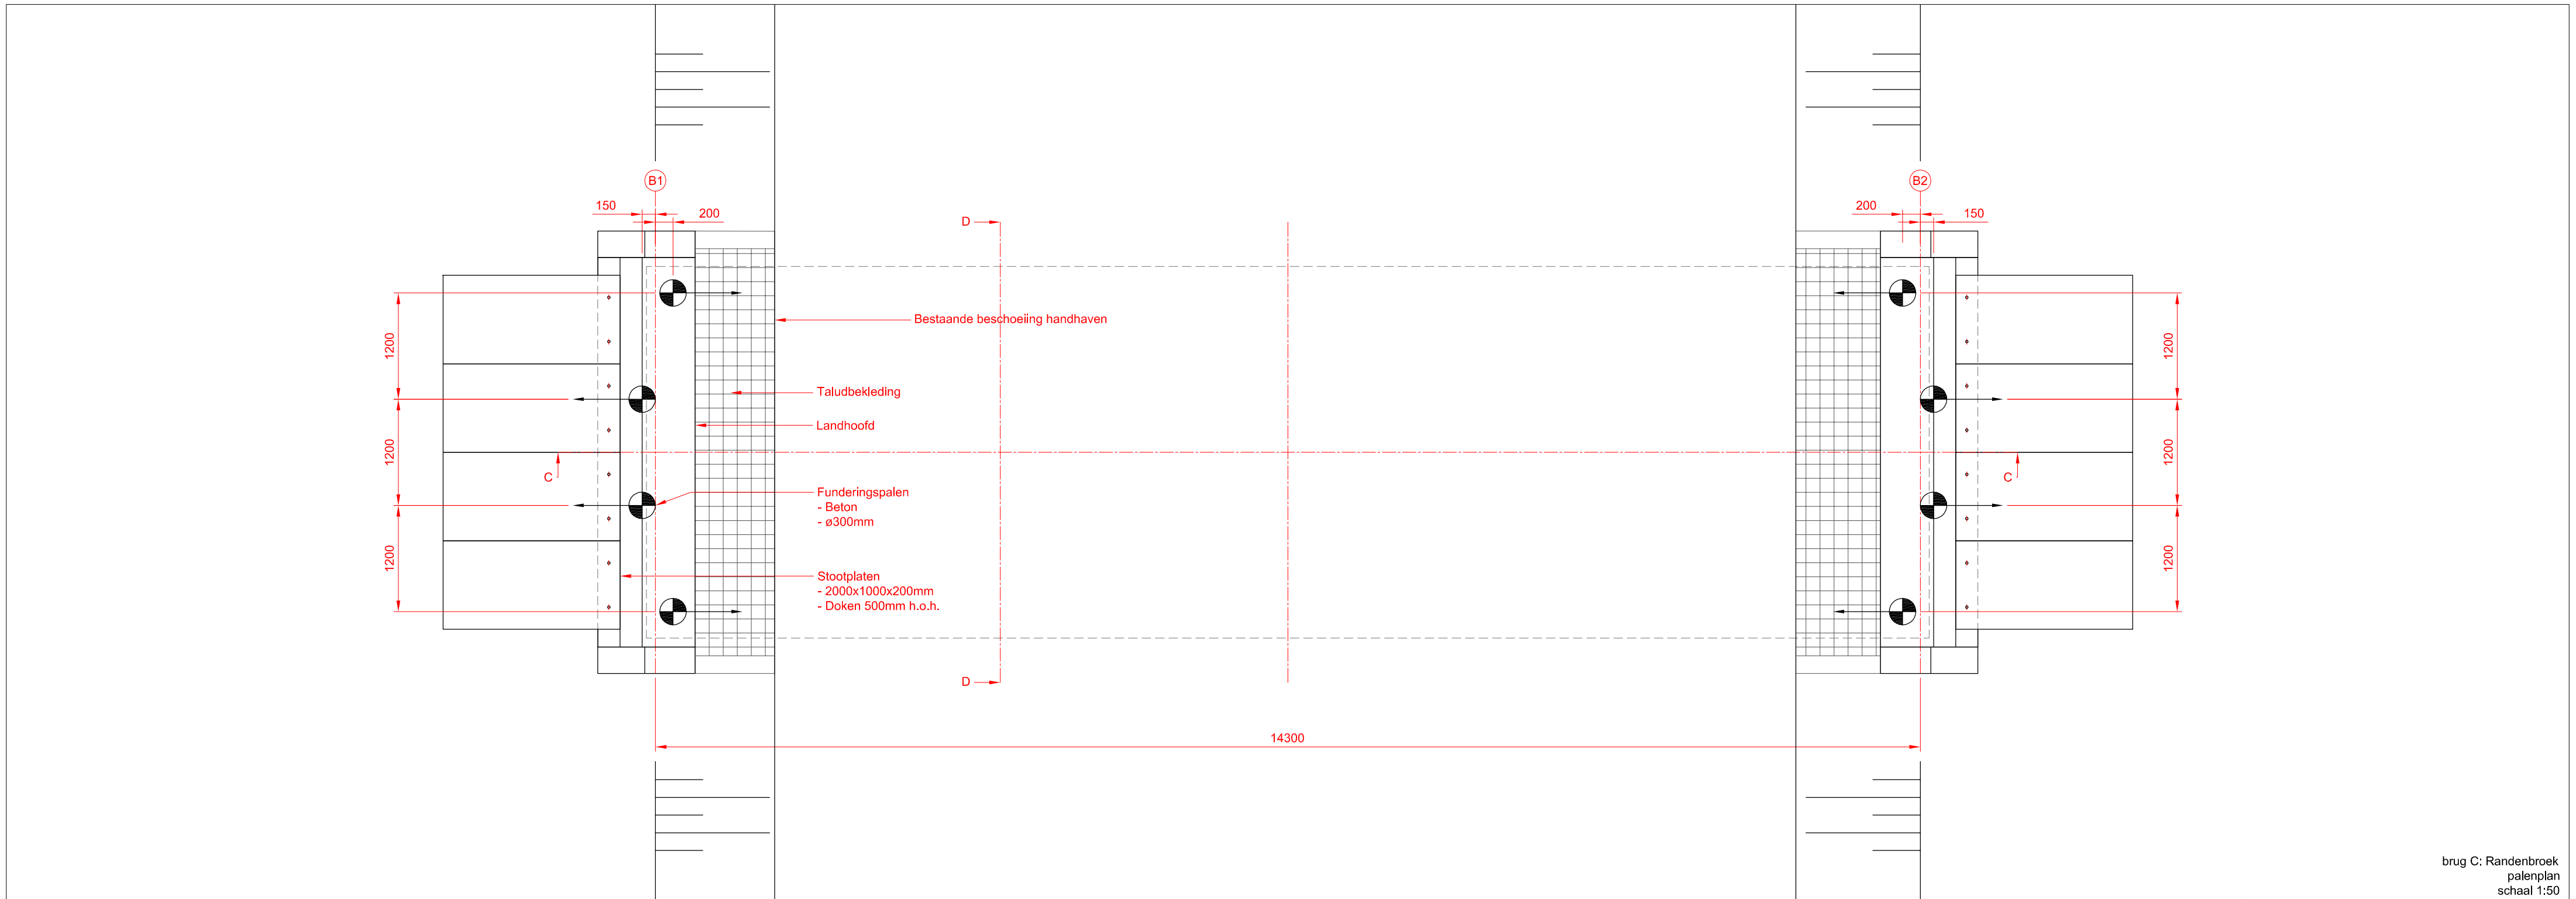
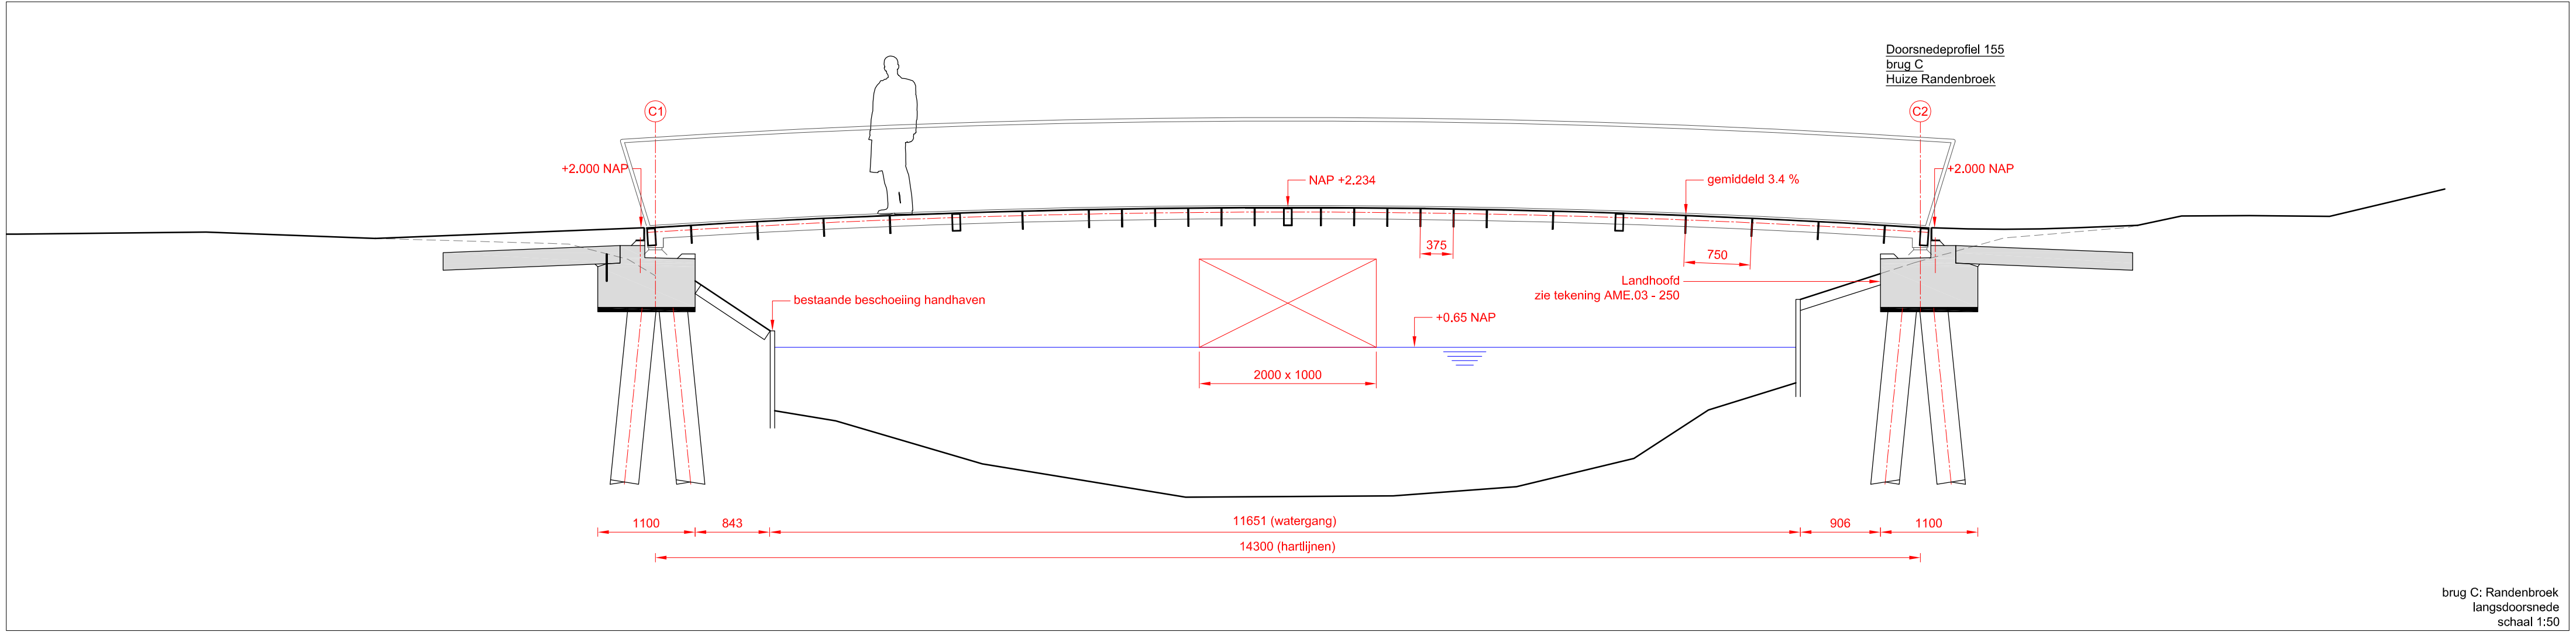


Deze tekeningen kunnen niet worden gebruikt als productietekeningen.
Productietekeningen dienen vooraf ter controle te worden overlegd aan ipv Delft.



project			
Bruggen park Randenbroek			
titel tekening			
Doorsnedes Brug C: Randenbroek			
tekeningnummer	revide	datum	
AME.03-150	A	27-06-2012	
getekend	formaat	schaal	eenheden
JVM	A2	1:50	mm
opdrachtgever			
Gemeente Amersfoort			

© 2011 ipv Delft ingenieursbureau voor productvormgeving bv
Oude Delft 39 2611 BB Delft tel 015 750 25 75 fax 015 750 25 76
info@ipvdelft.nl www.ipvdelft.nl


Dekopbouw
(algemeen)

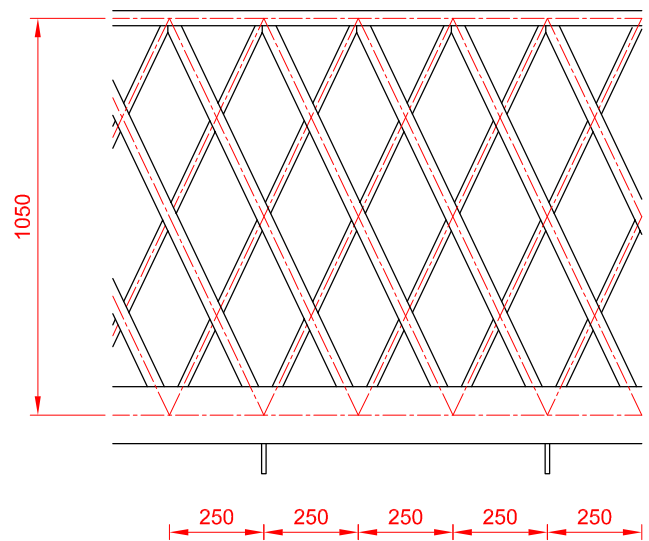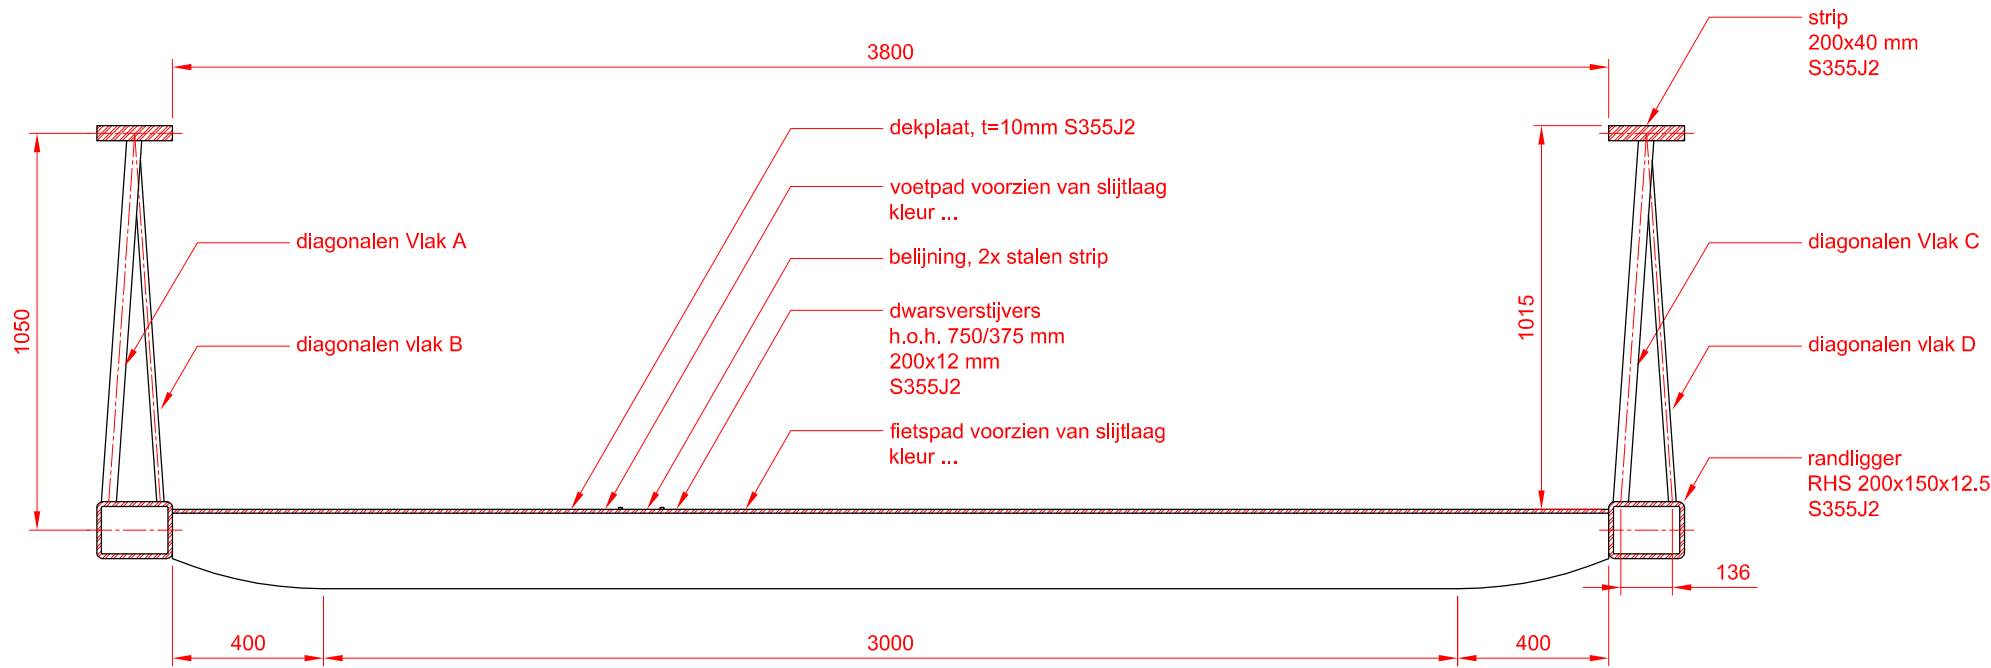

Dekopbouw
(ter plaatse van verstijvers)

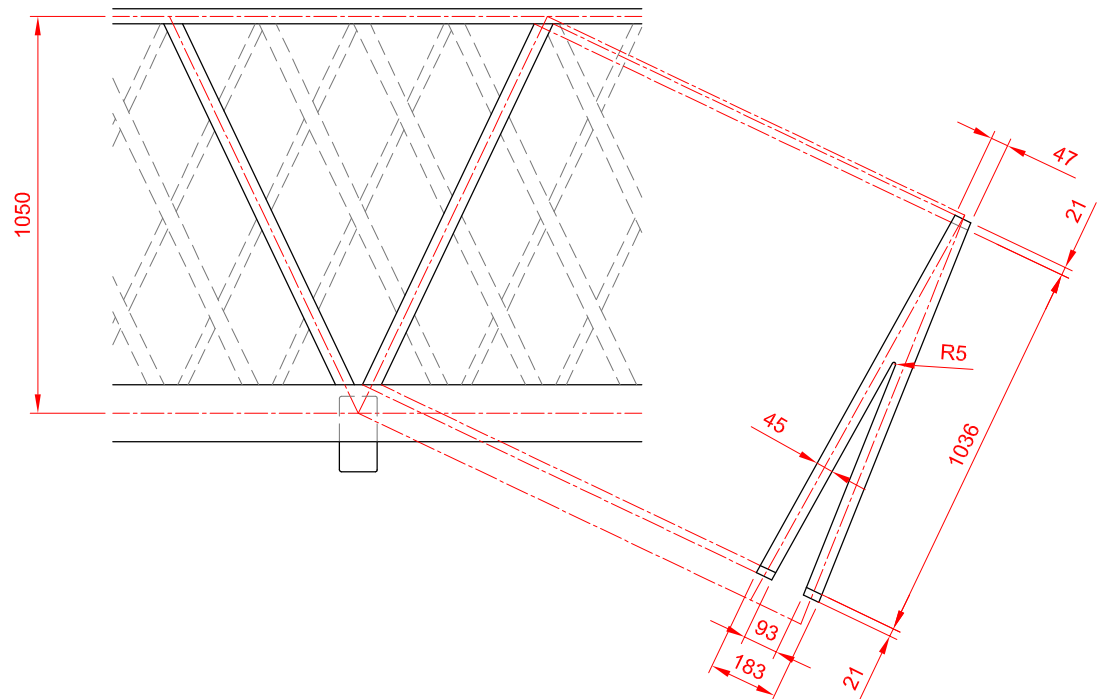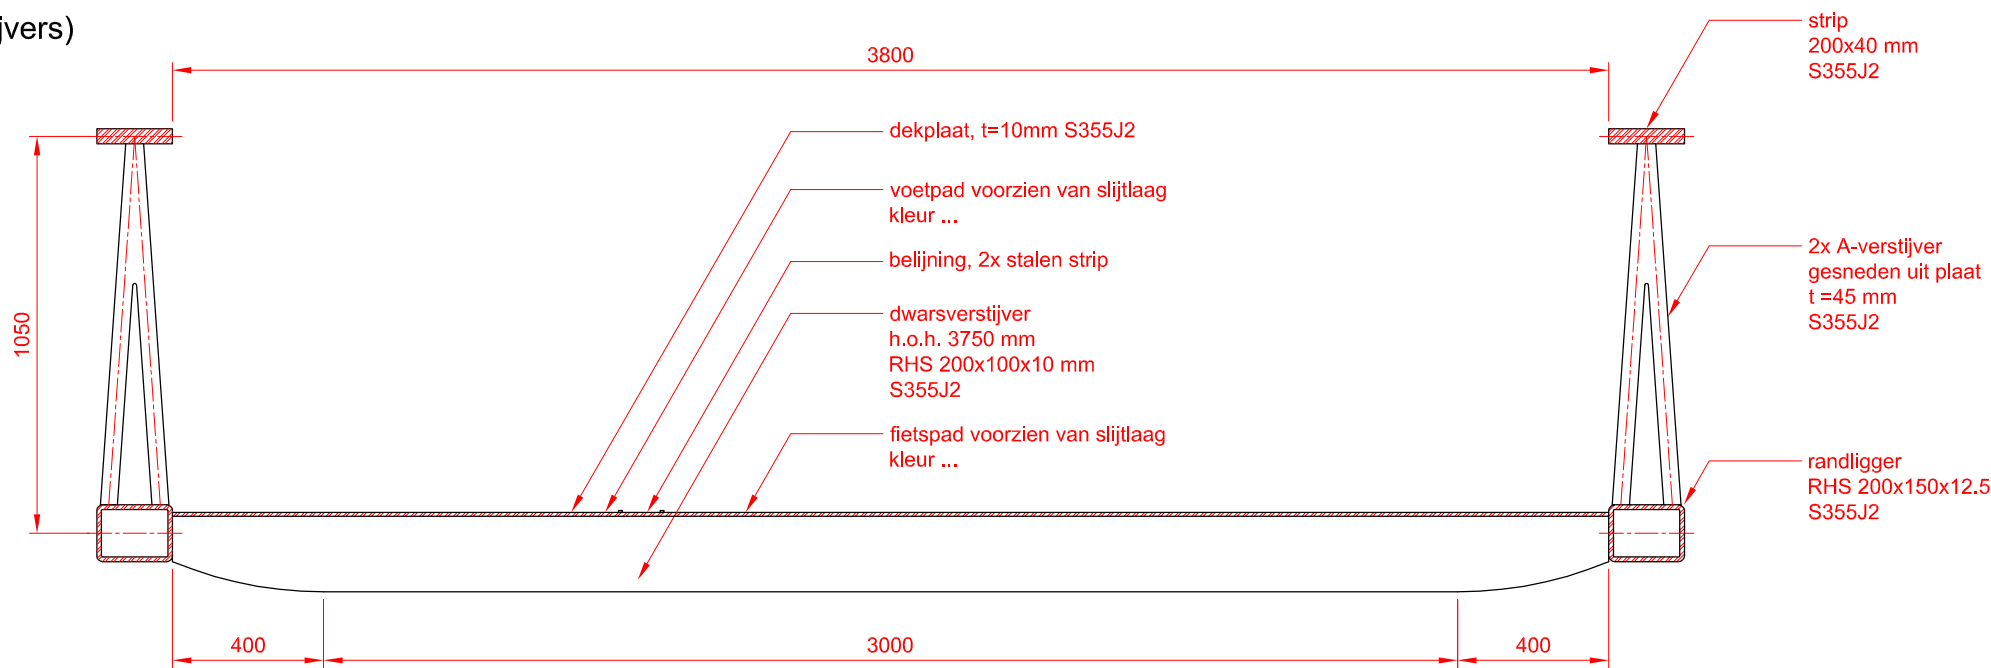


dwarsdoorsnede dek
schaal 1:20

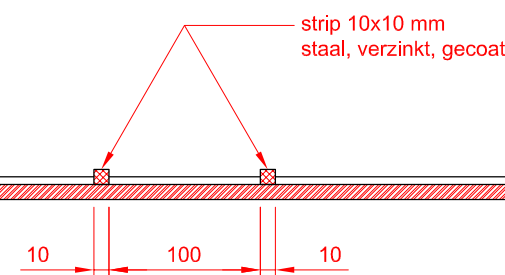


detail belijning (brug B en C)
schaal 1:5

Deze tekeningen kunnen niet worden gebruikt als productietekeningen.
Productietekeningen dienen vooraf ter controle te worden overlegd aan ipv Delft.


project			
Bruggen park Randenbroek			
titel tekening			
Dwarsdoorsnede Dek			
tekeningnummer	rev/ide	datum	
AME.03-200	A	27-06-2012	
getekend	formaat	schaal	eenheden
JVM	A2	1:20	mm
opdrachtgever			
Gemeente Amersfoort			
© 2011 ipv Delft ingenieursbureau voor productvormgeving bv Oude Delft 39 2611 BB Delft tel 015 750 25 75 fax 015 750 25 76 info@ipvdelft.nl www.ipvdelft.nl			

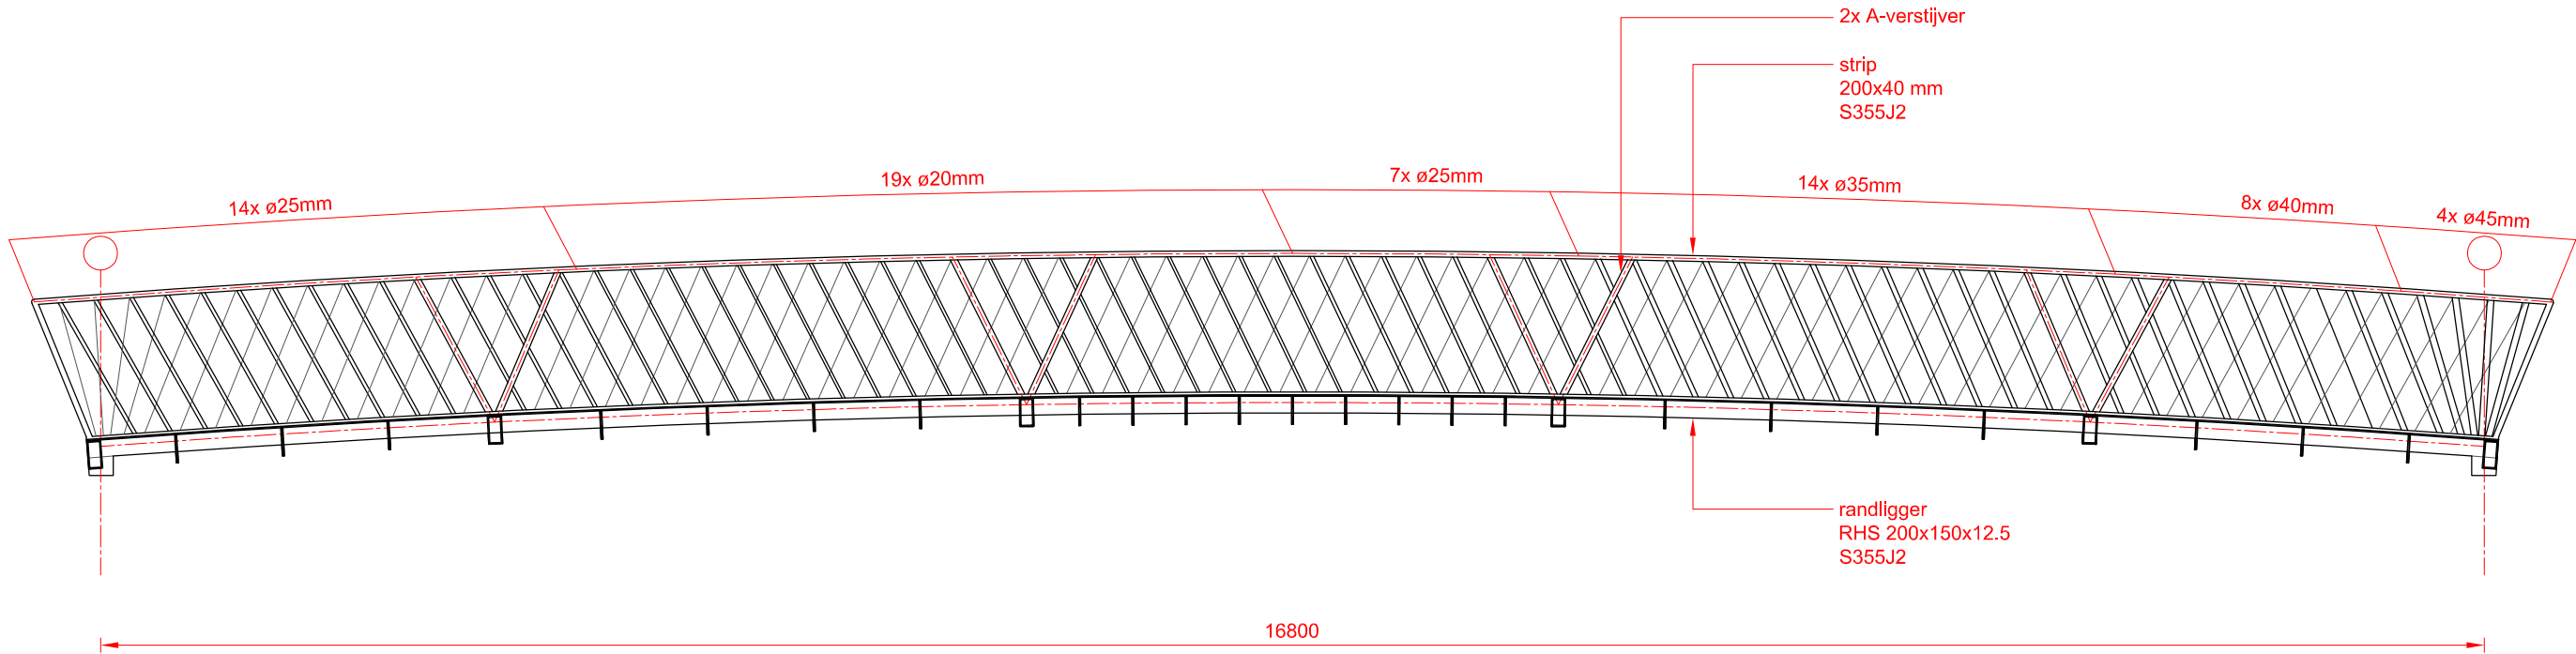


Brug A: Corderius
Brug B: Vosheuvel
Opbouw Hekwerk
Aanzicht B en D
schaal 1:50

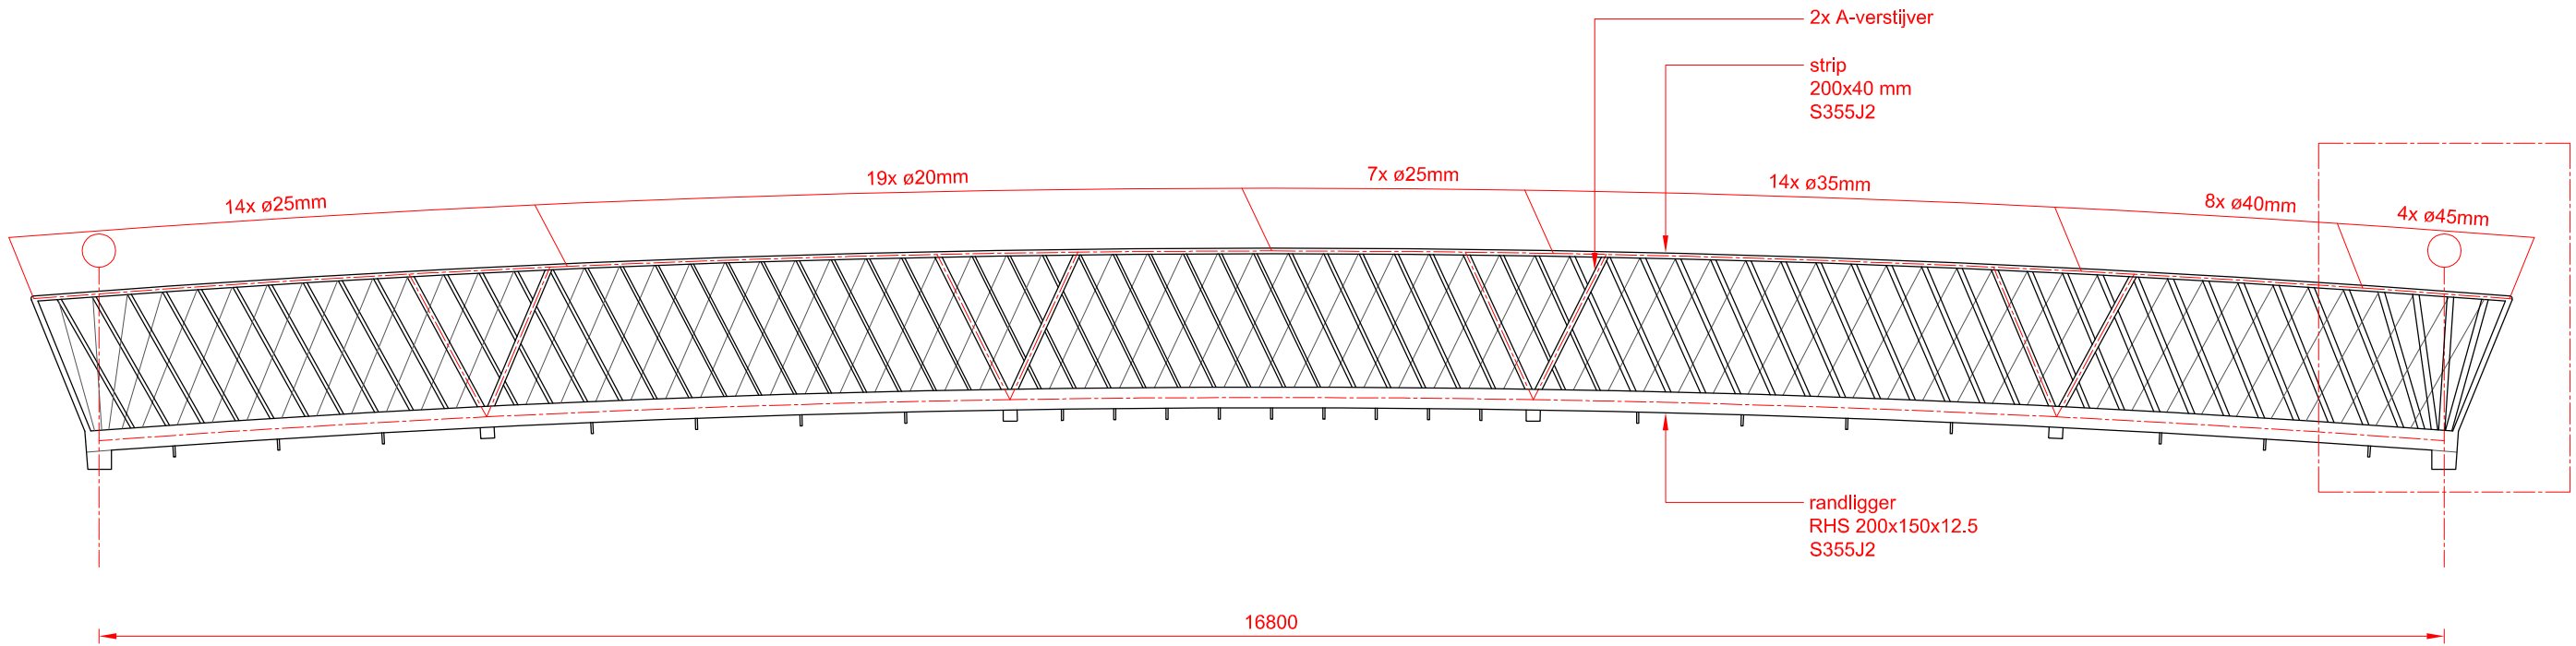


Brug A: Corderius
Brug B: Vosheuvel
Opbouw Hekwerk
Aanzicht A en C
schaal 1:50

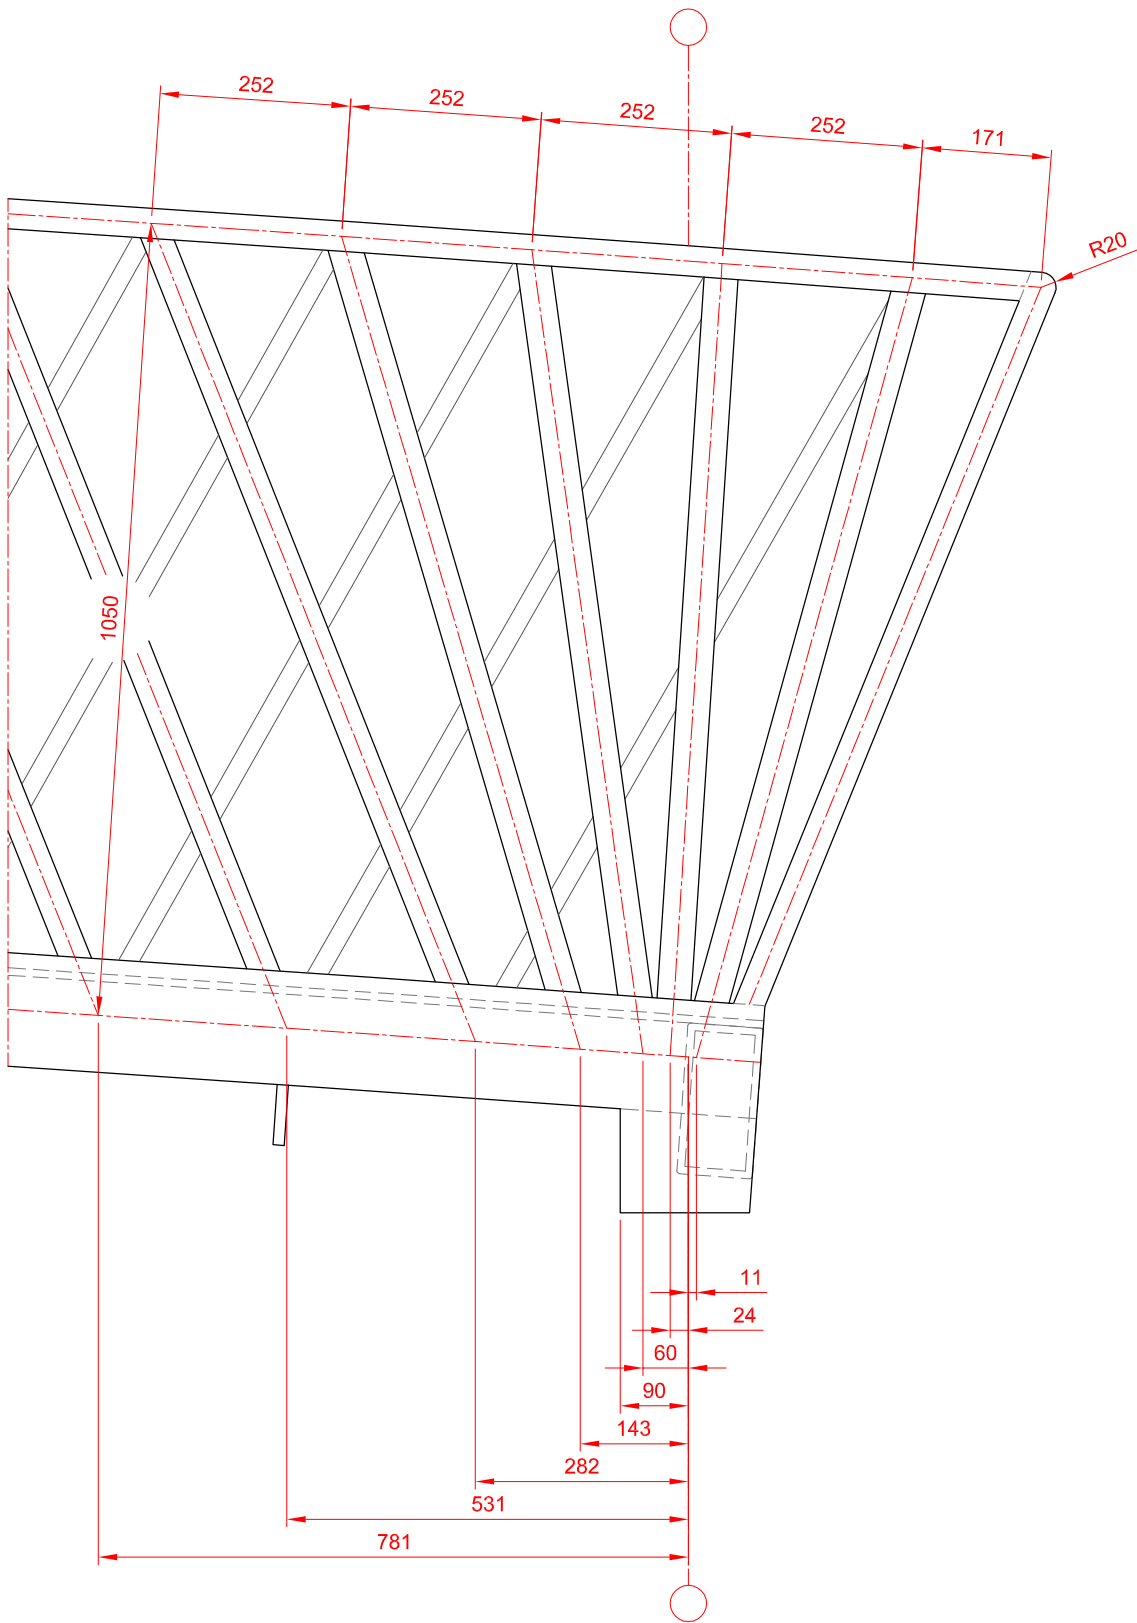


Brug A: Corderius
Brug B: Vosheuvel
Beeindiging Hekwerk
schaal 1:10

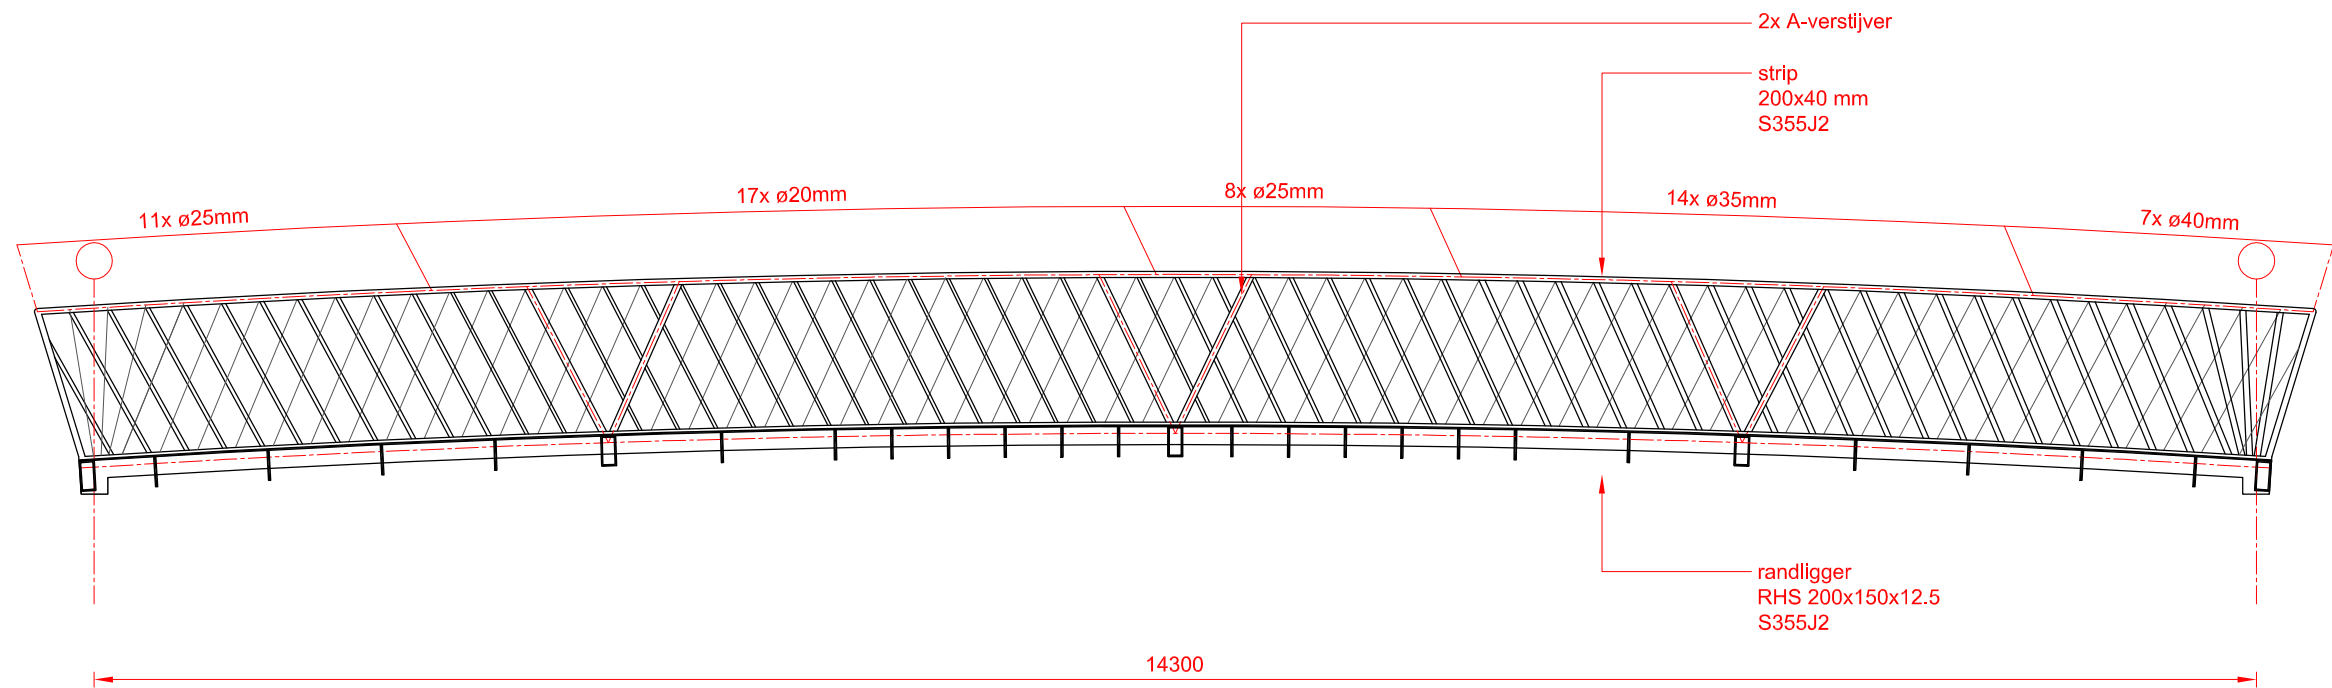


Brug C: Randenbroek
Opbouw Hekwerk
Aanzicht B en D
schaal 1:50

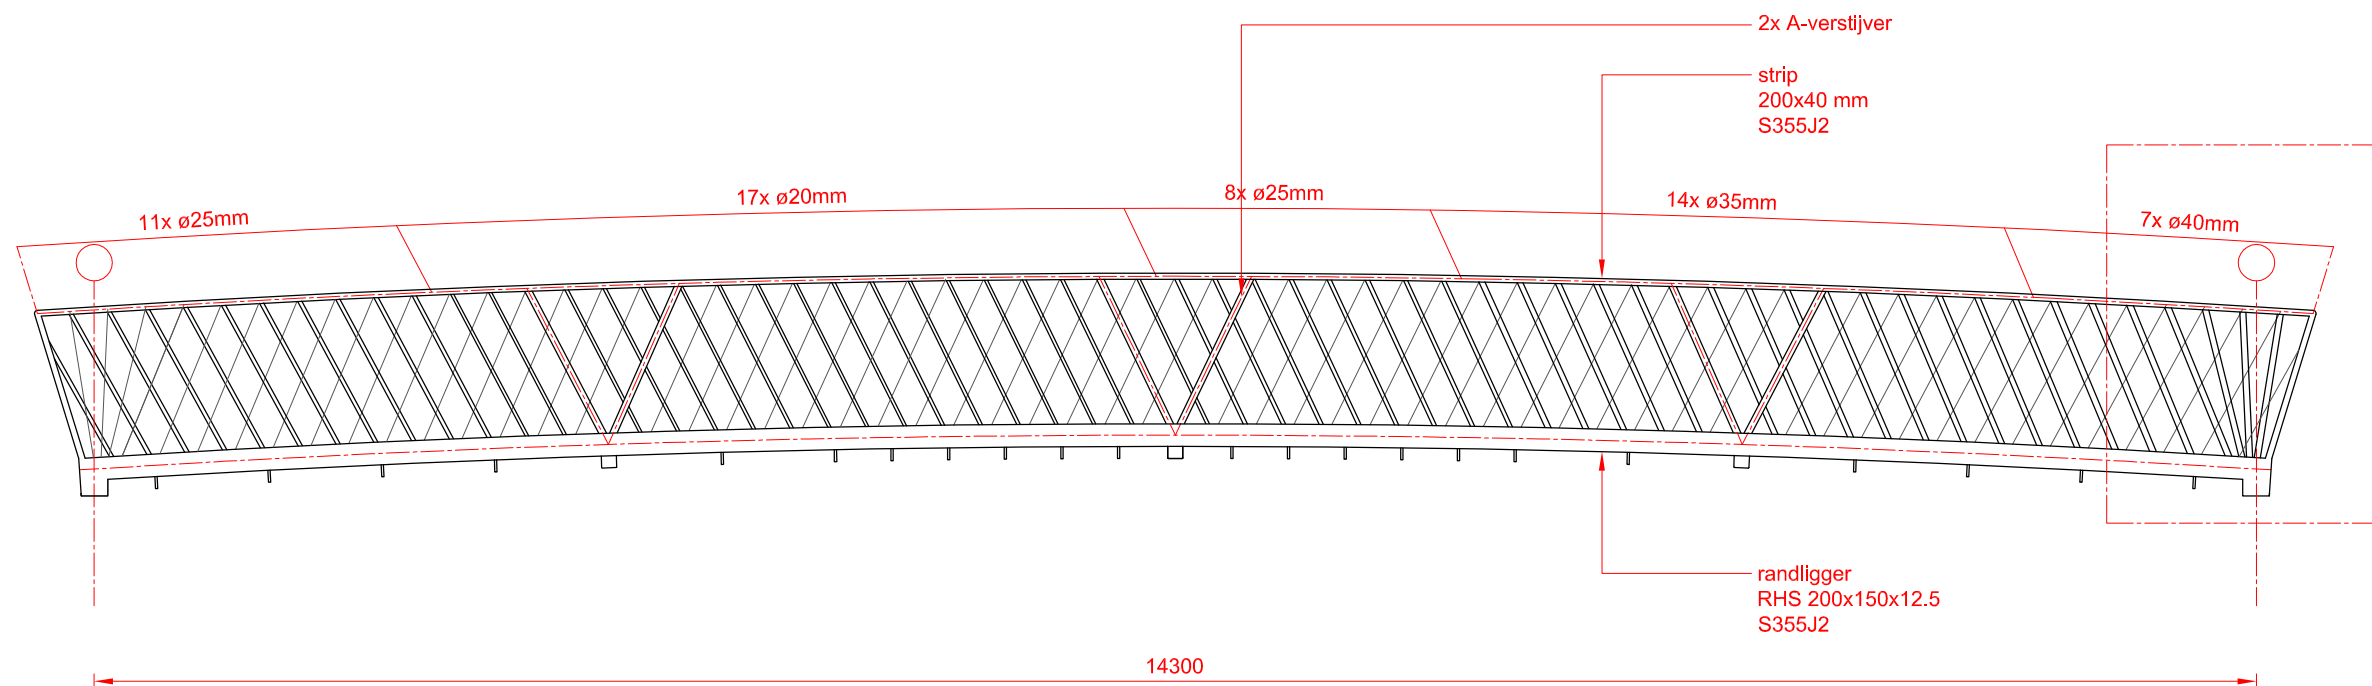


Brug C: Randenbroek
Opbouw Hekwerk
Aanzicht A en C
schaal 1:50

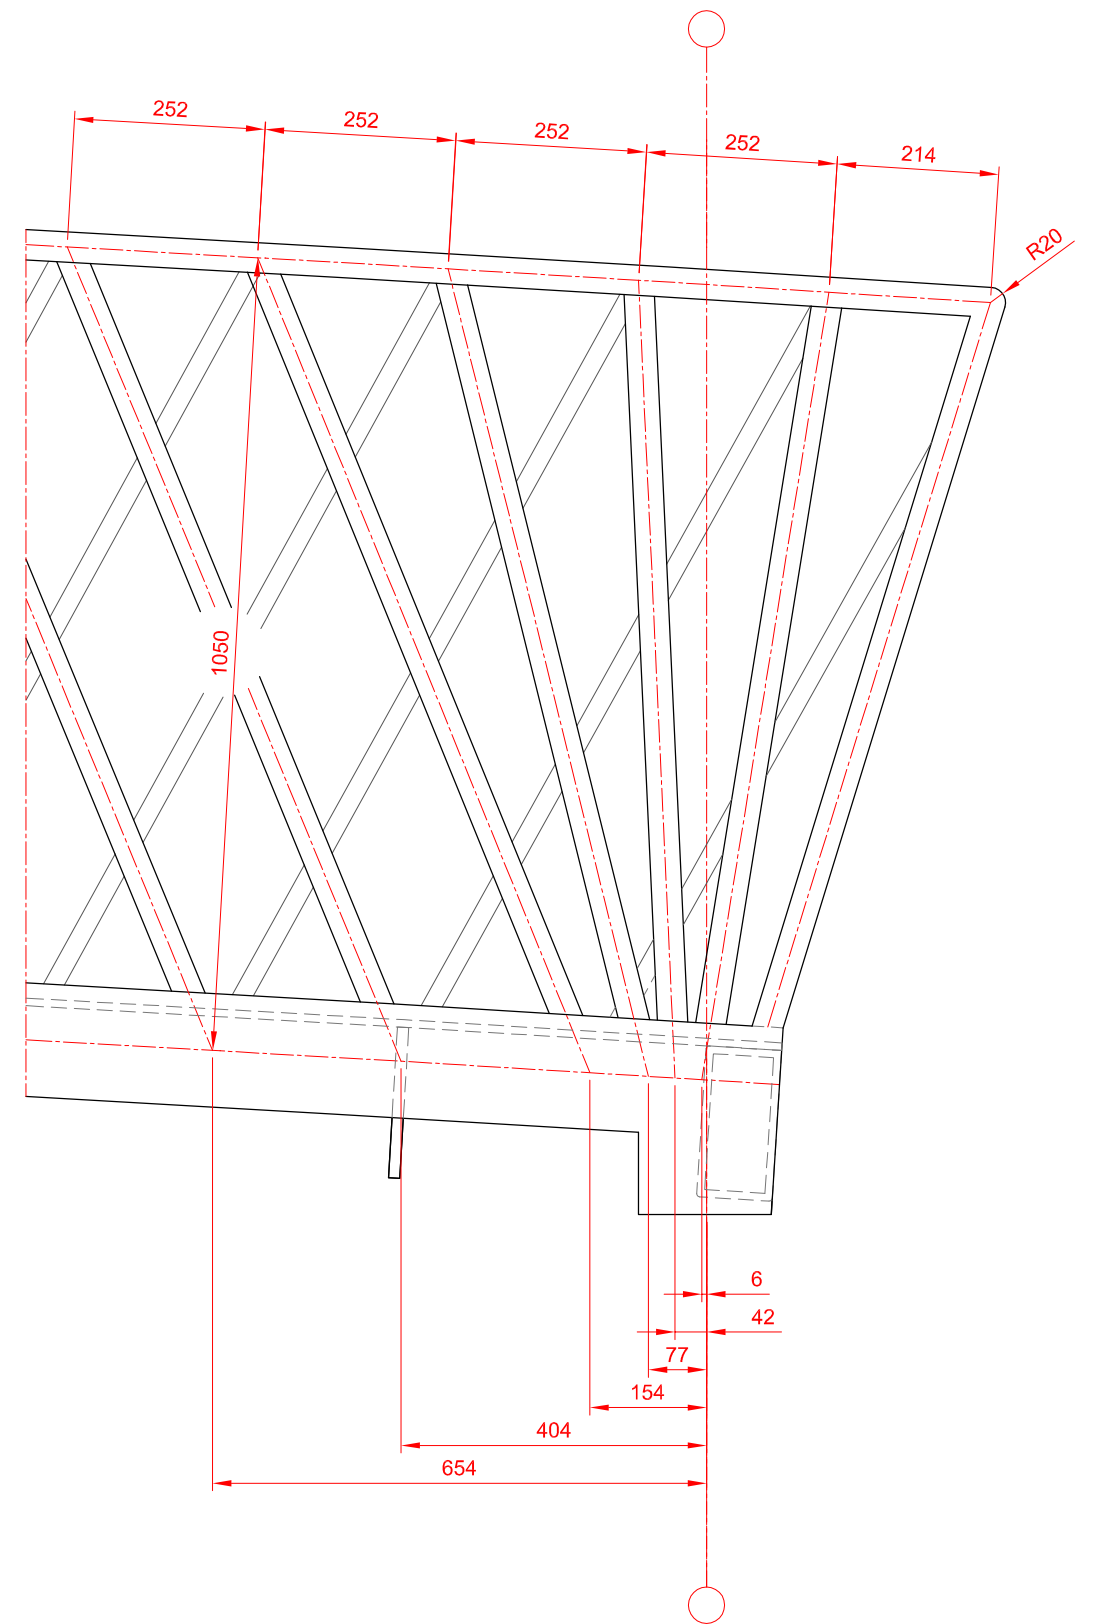


Brug C: Randenbroek
Beëindiging Hekwerk
schaal 1:10

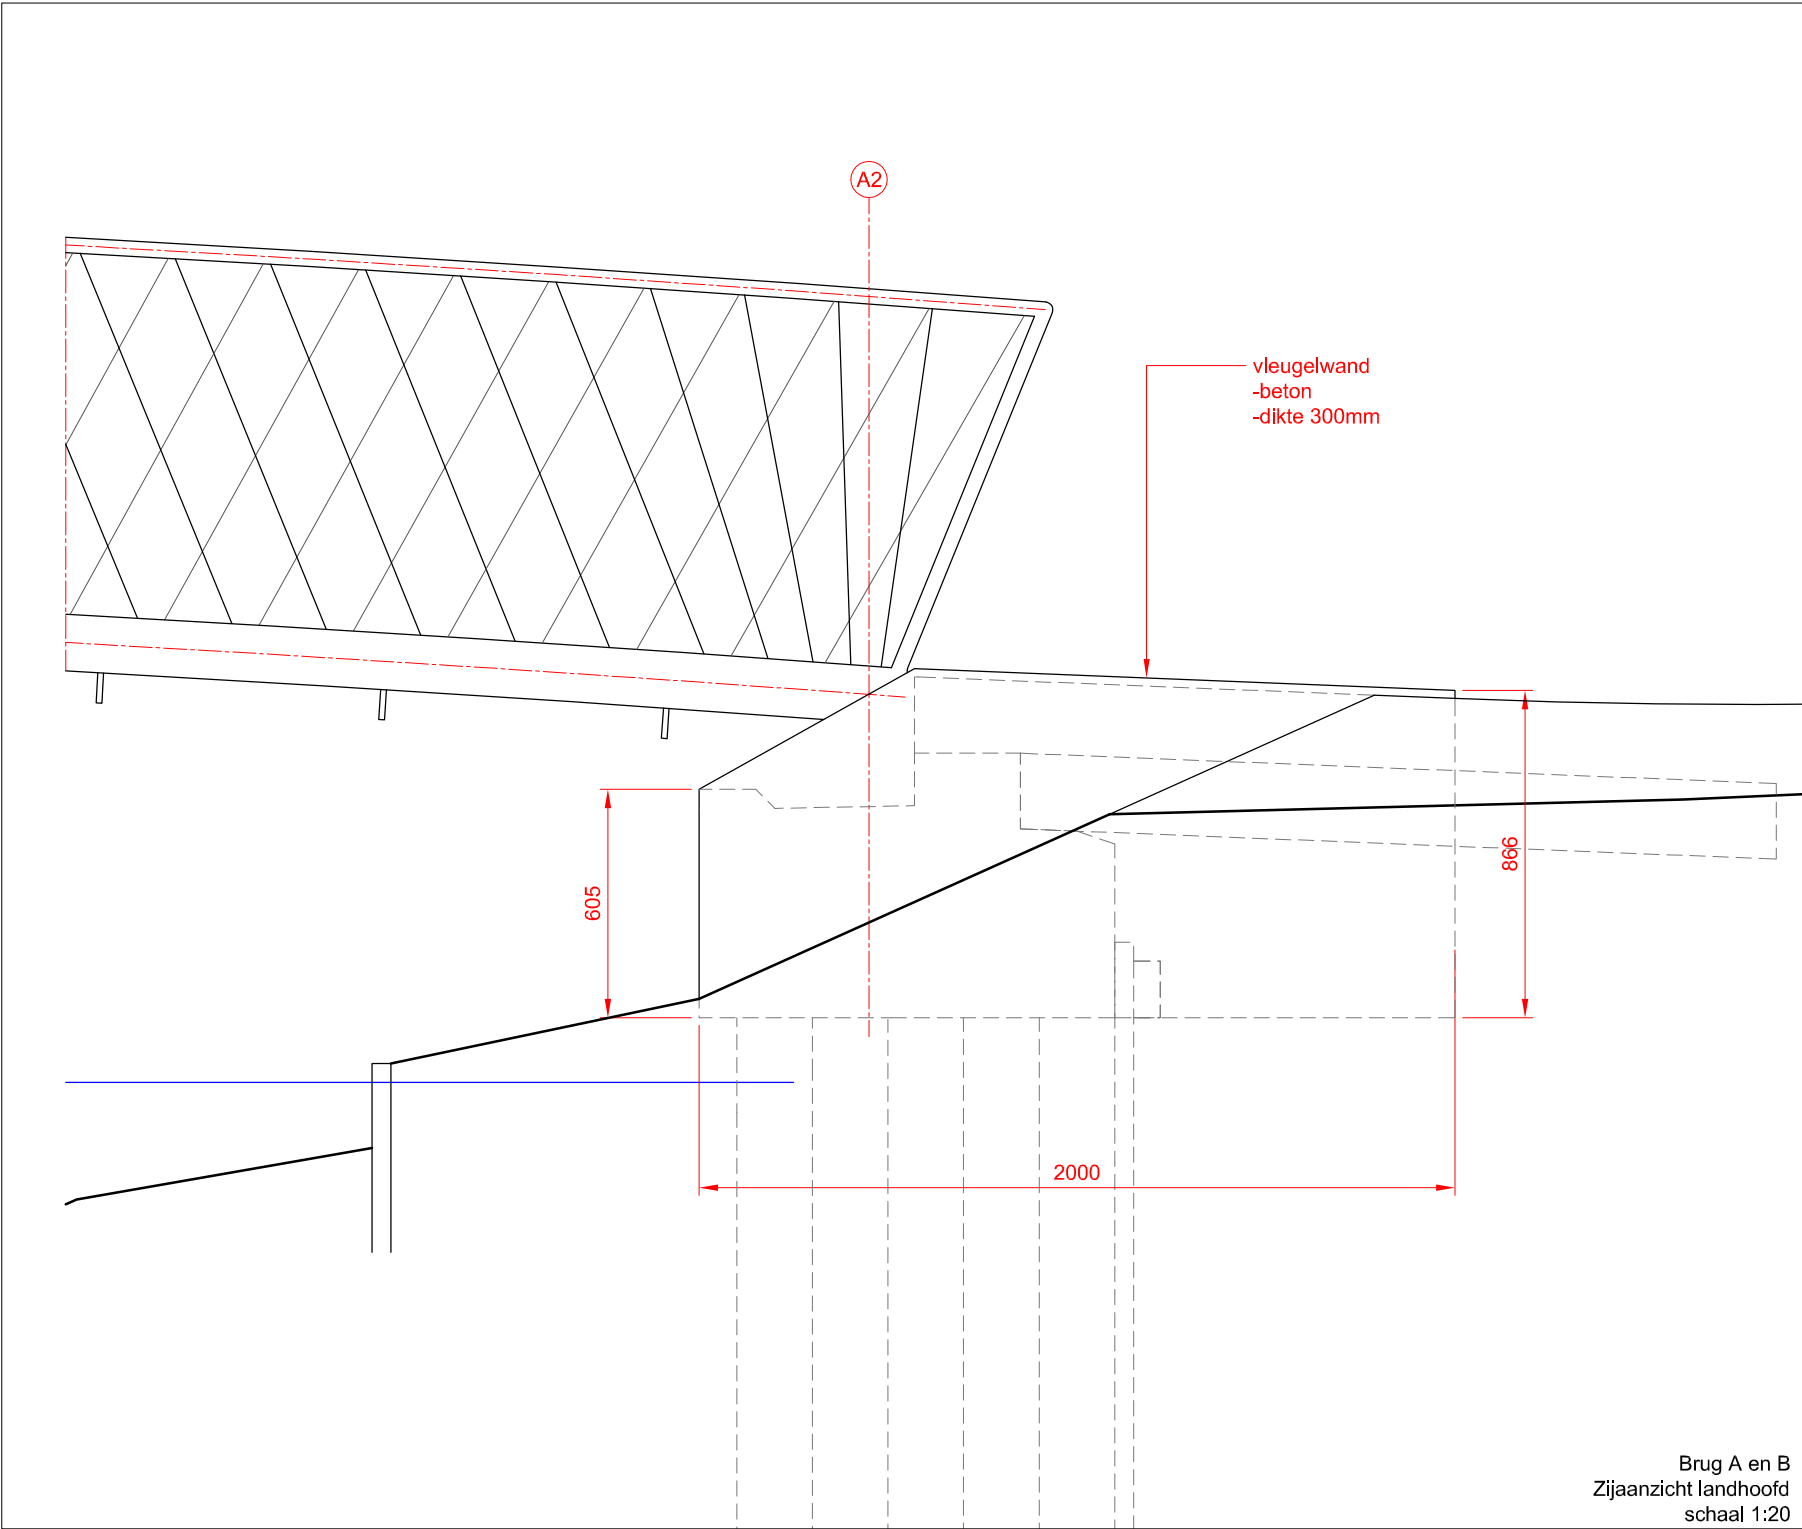

Brug A en B
Zijaanzicht landhoofd
schaal 1:20

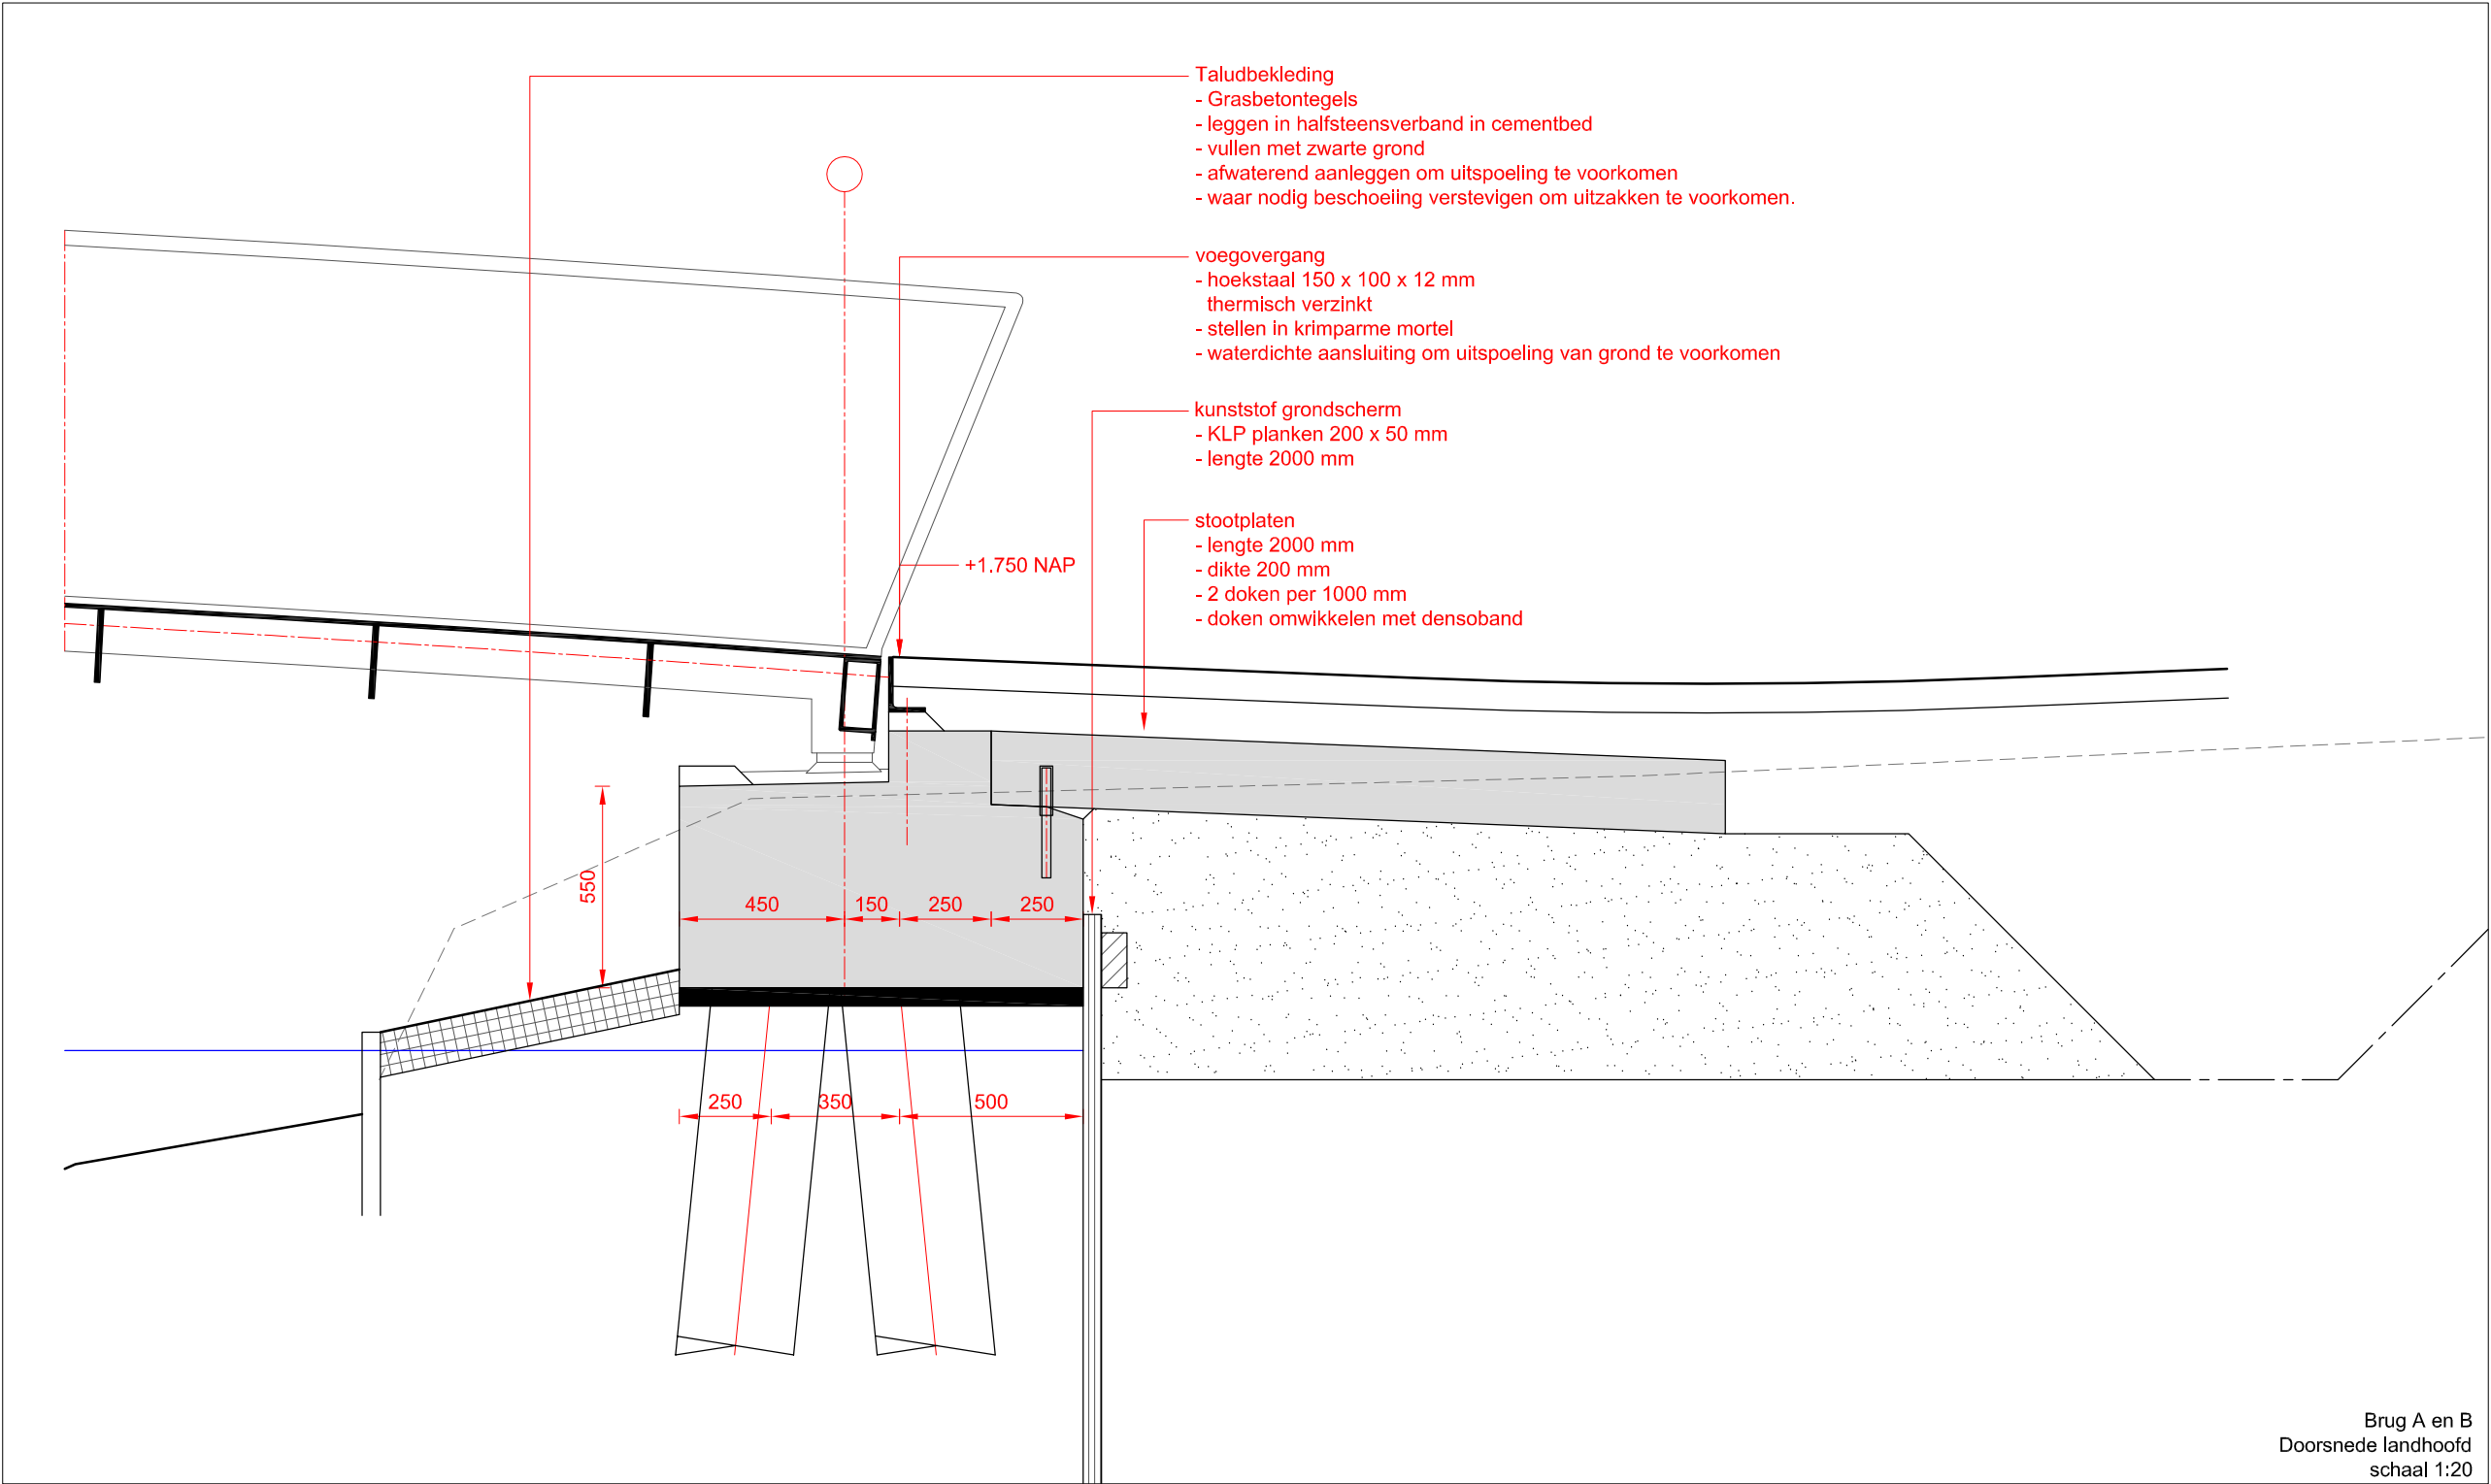




Brug A en B
Doorsnede landhoofd
schaal 1:20

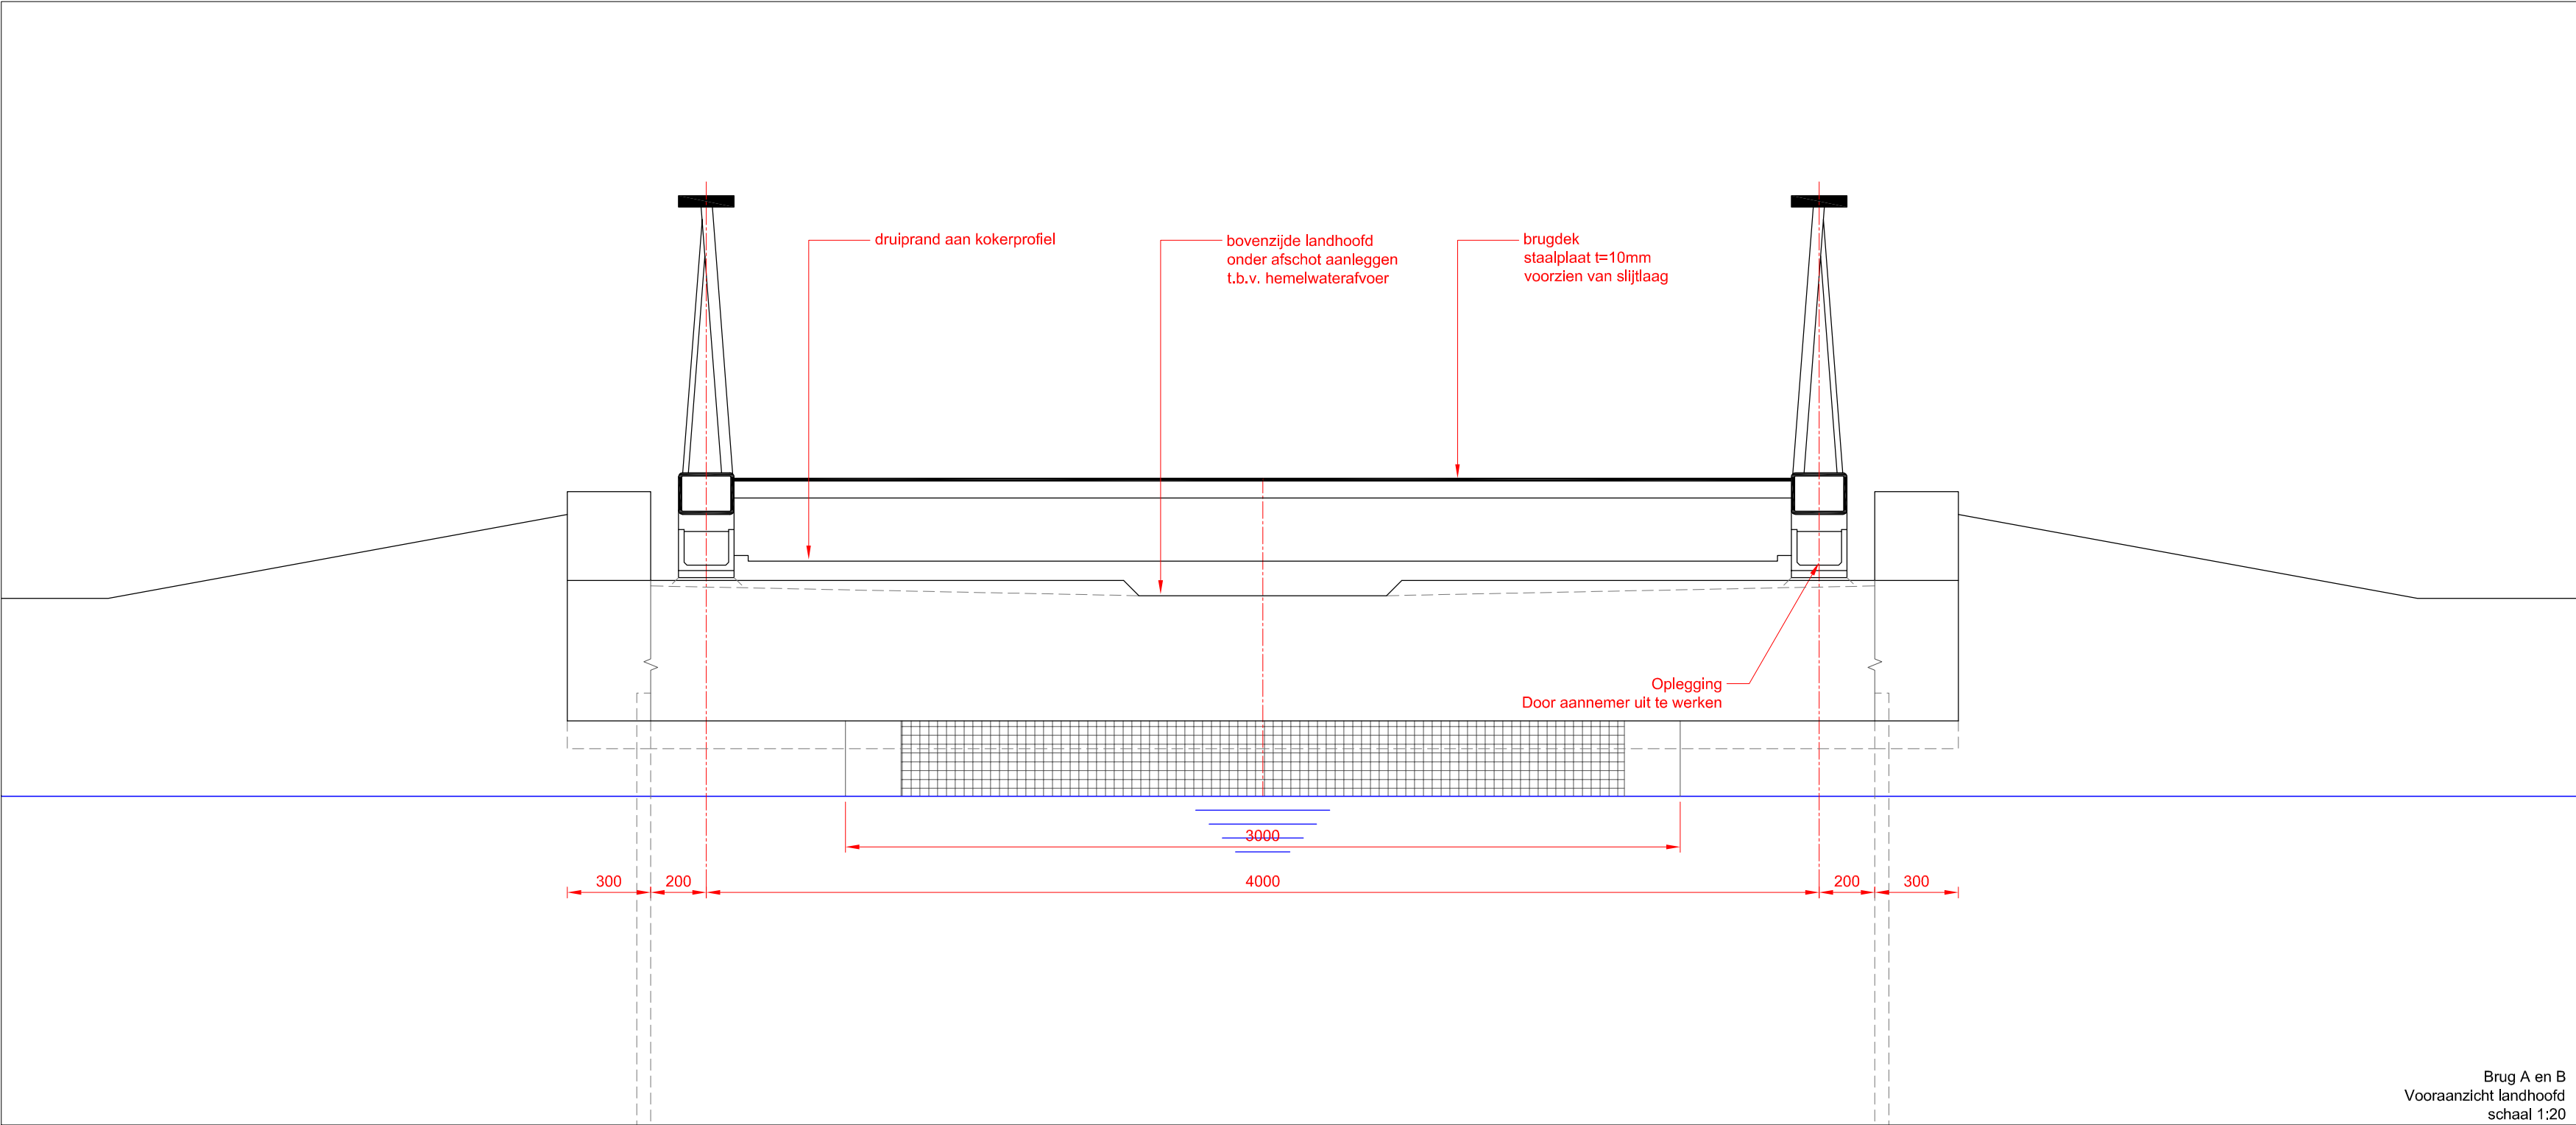

Brug A en B
Vooraanzicht landhoofd
schaal 1:20


Deze tekeningen kunnen niet worden gebruikt als productietekeningen.
Productietekeningen dienen vooraf ter controle te worden overlegd aan ipv Delft.

project			
Bruggen park Randenbroek			
titel tekening			
Landhoofd brug A: Corderius en B: Vosheuvel			
tekeningnummer	rev.ide	datum	
AME.03-240	A	27-06-2012	
getekend	formaat	schaal	eenheden
JVM	A2	1:20	mm
opdrachtgever			
Gemeente Amersfoort			
© 2011 ipv Delft ingenieursbureau voor productvormgeving bv Oude Delft 39 2611 BB Delft tel 015 750 25 75 fax 015 750 25 76 info@ipvdelft.nl www.ipvdelft.nl			

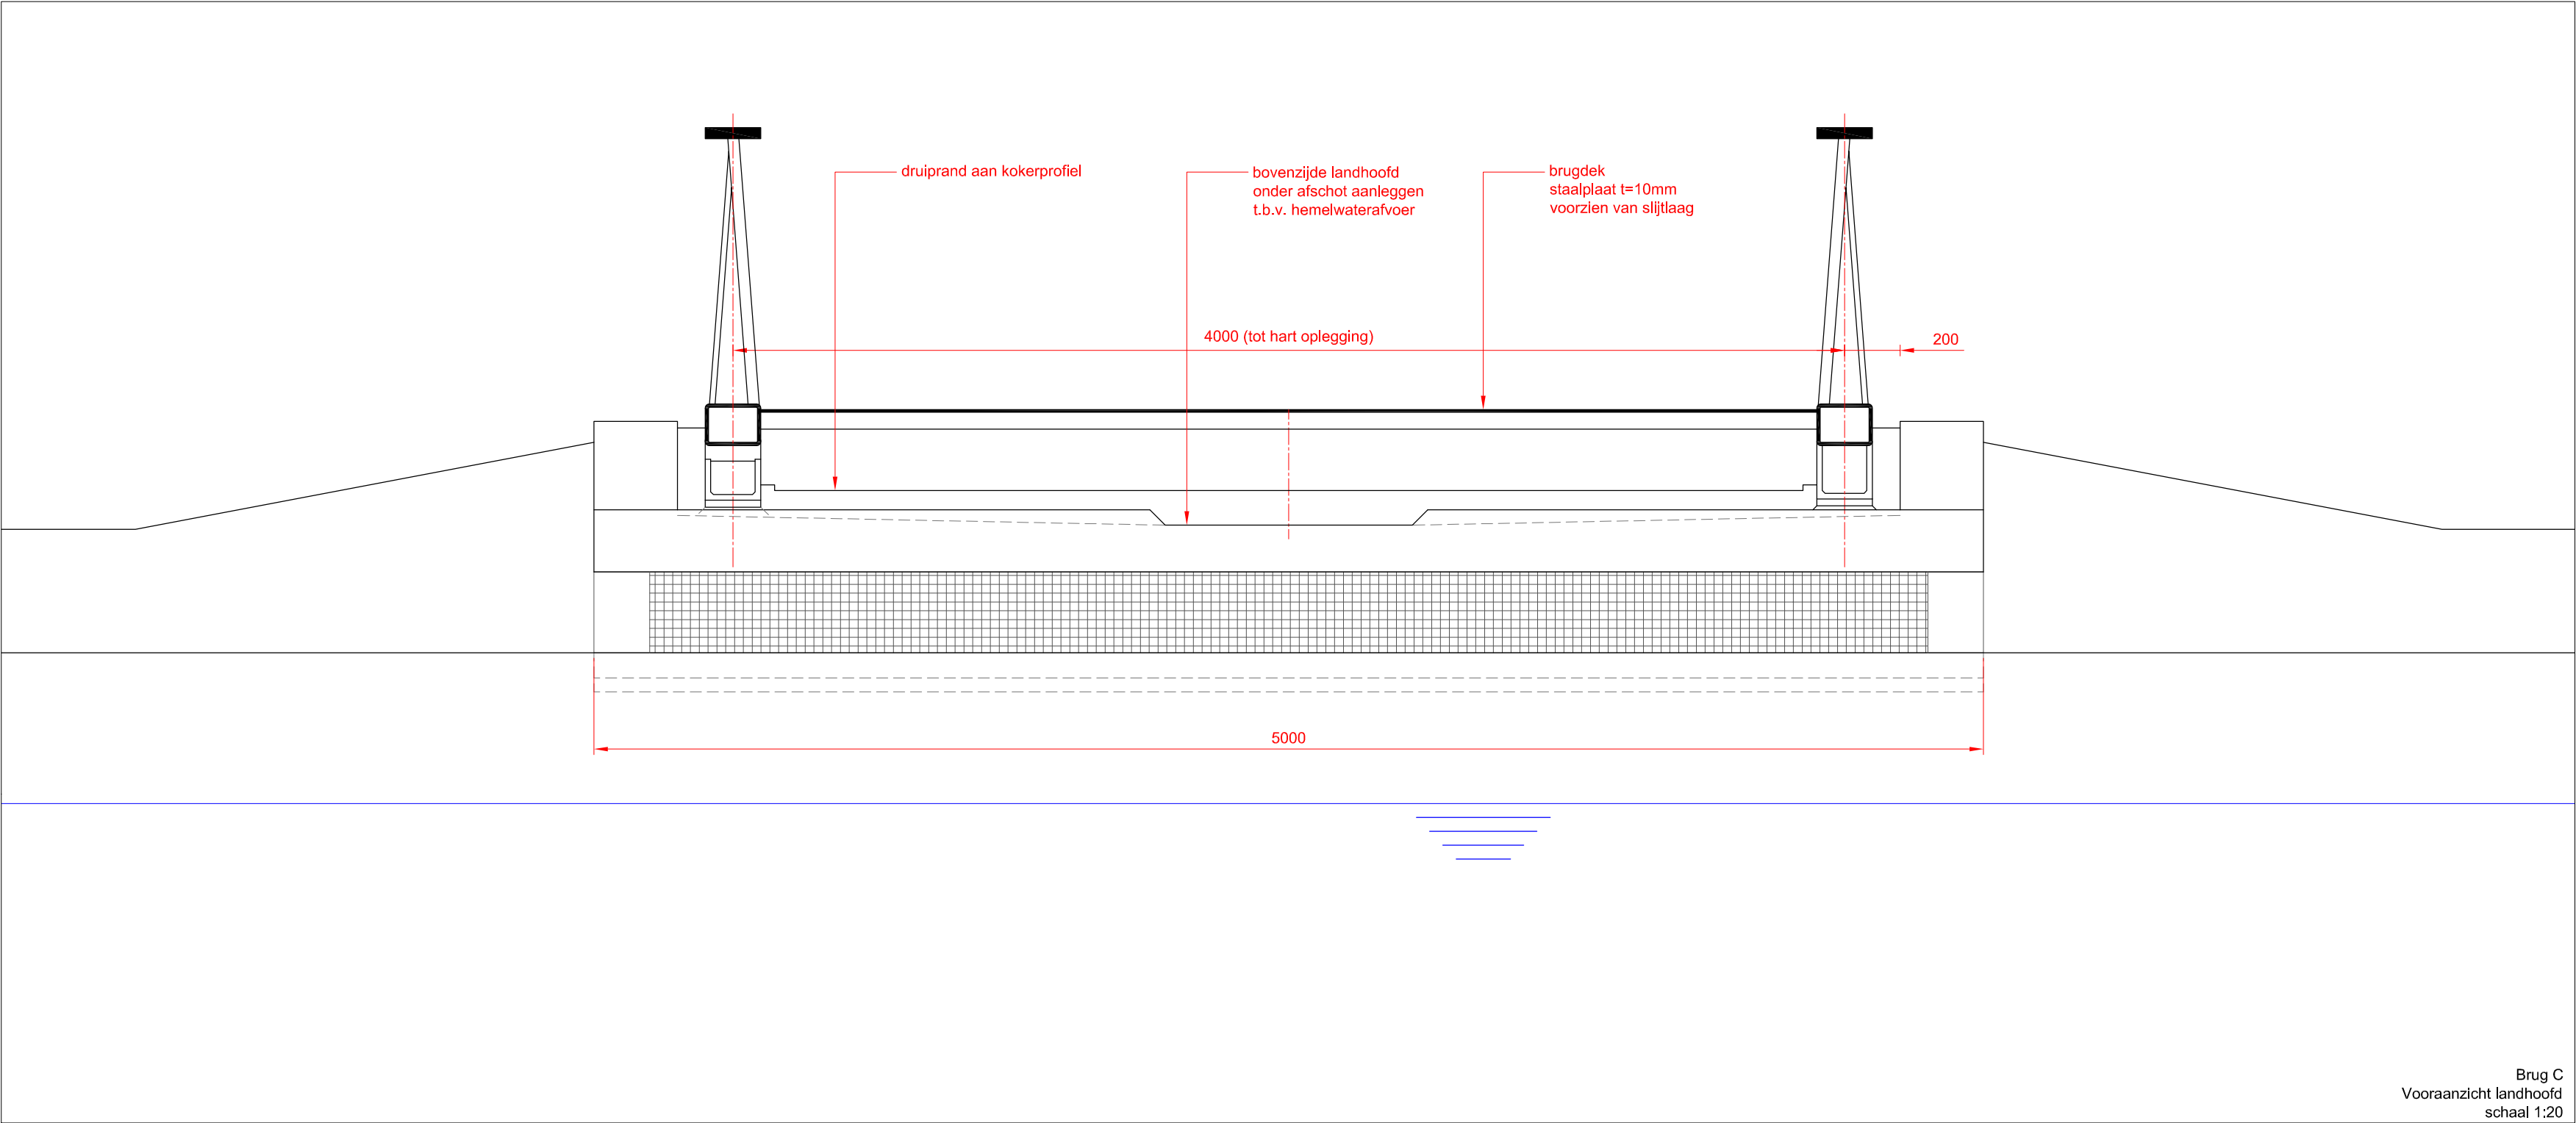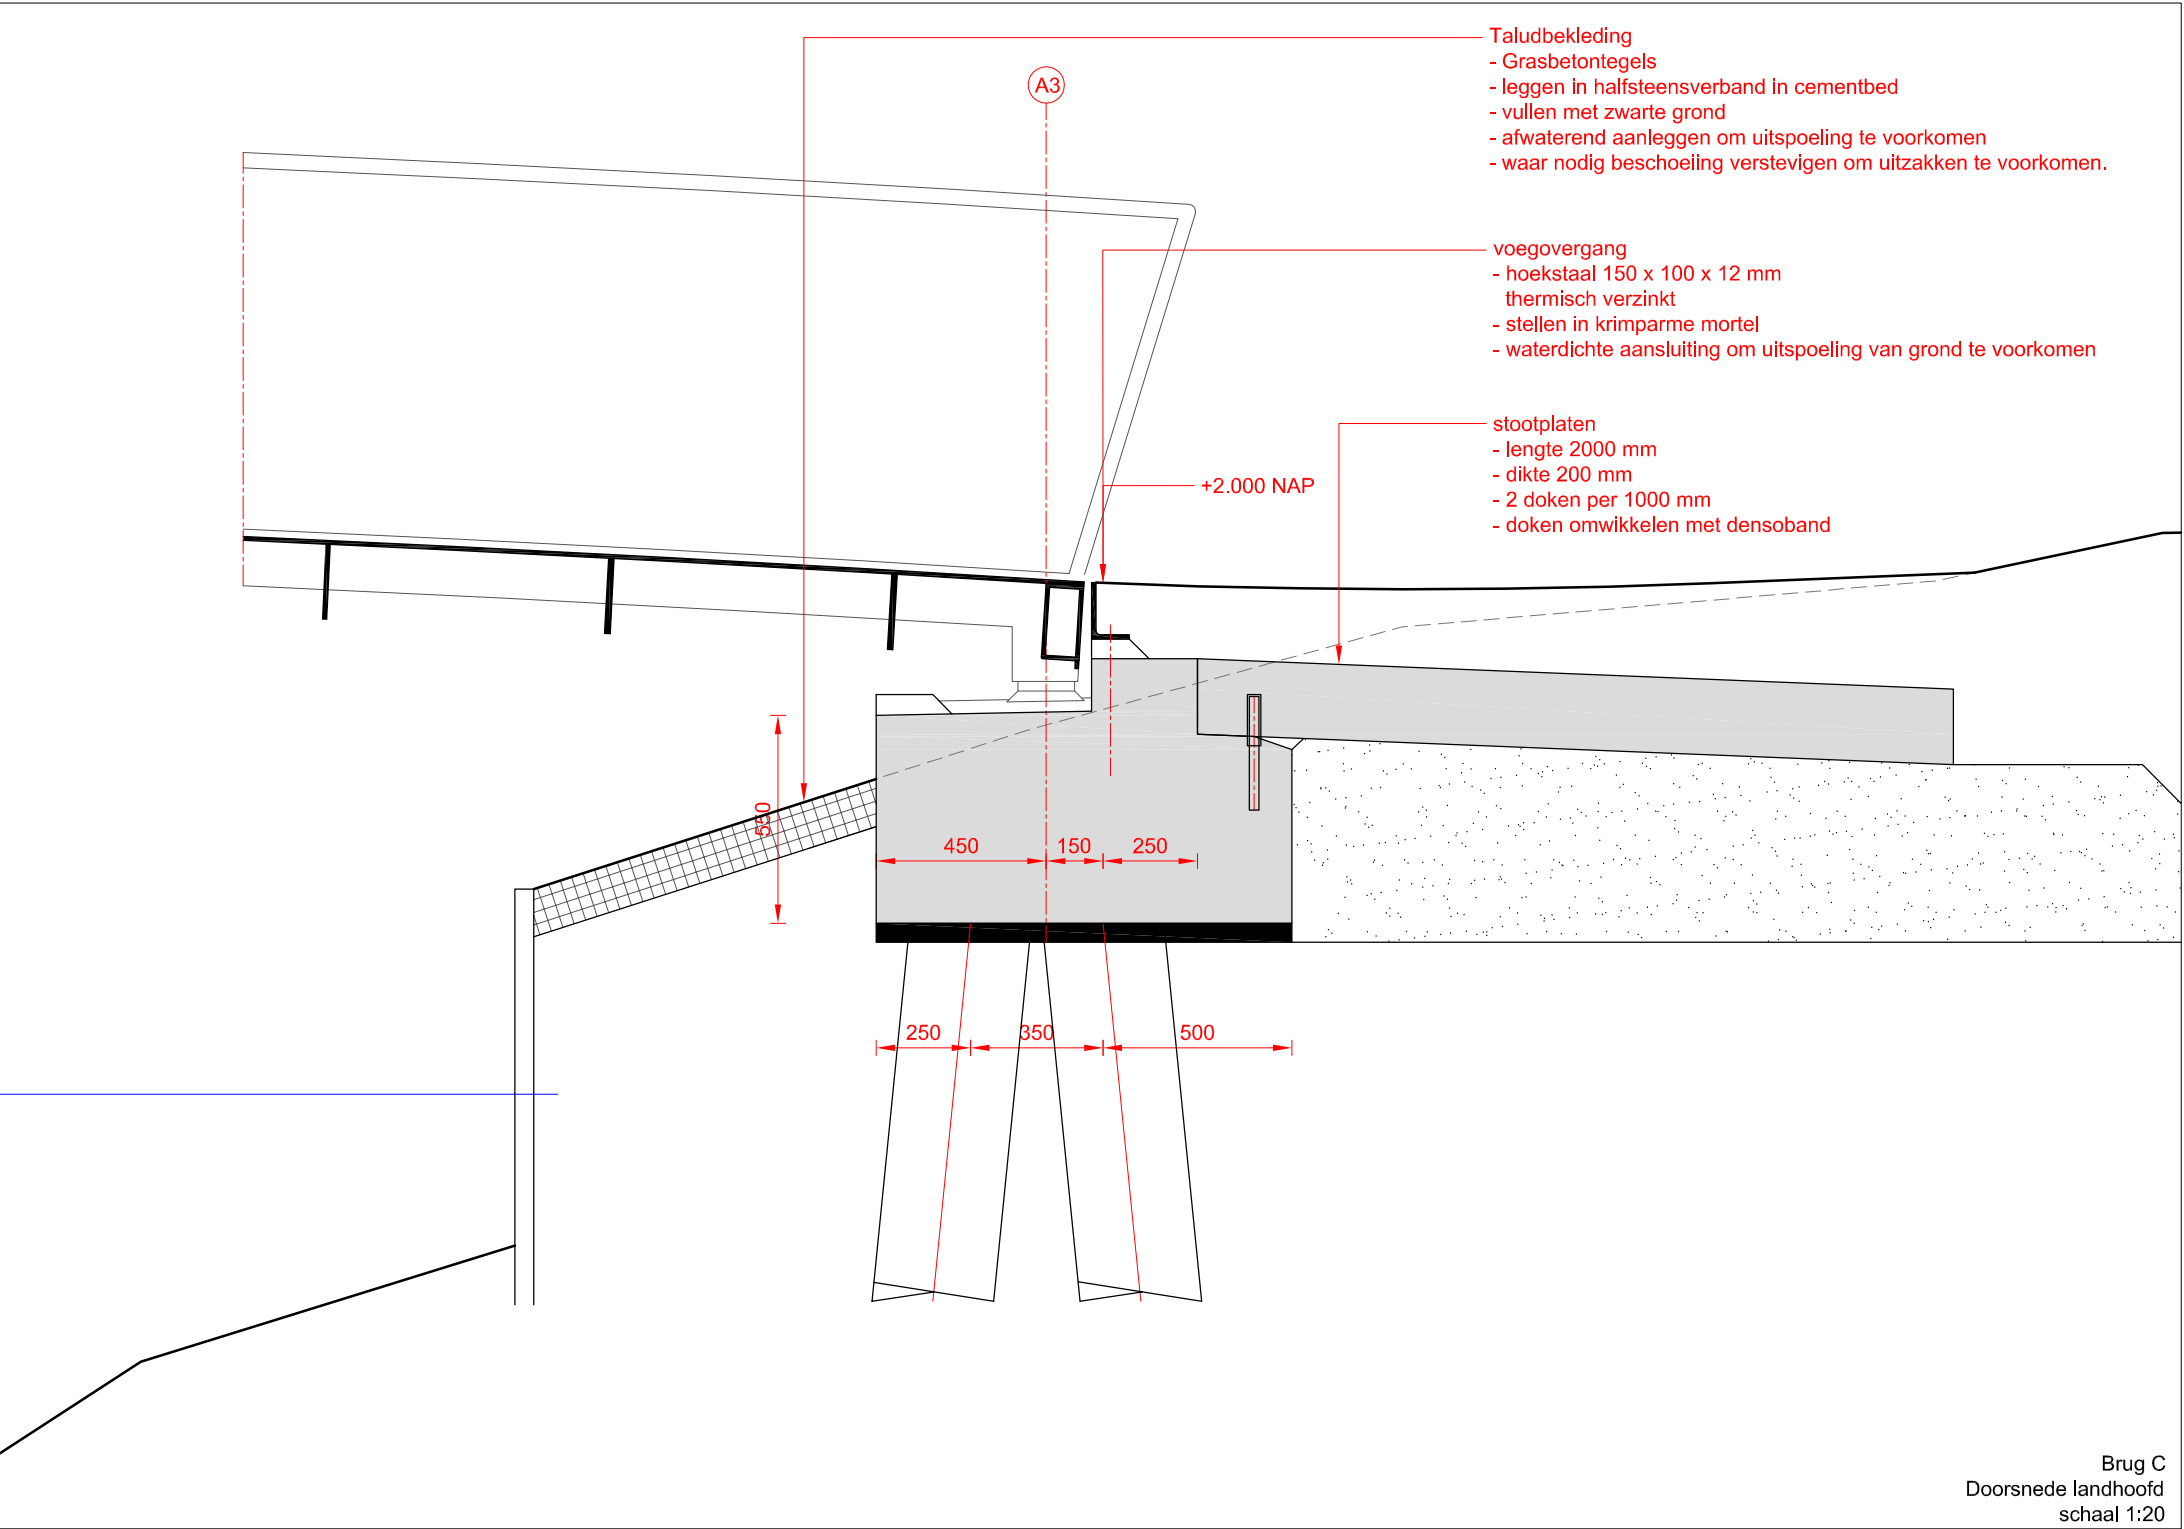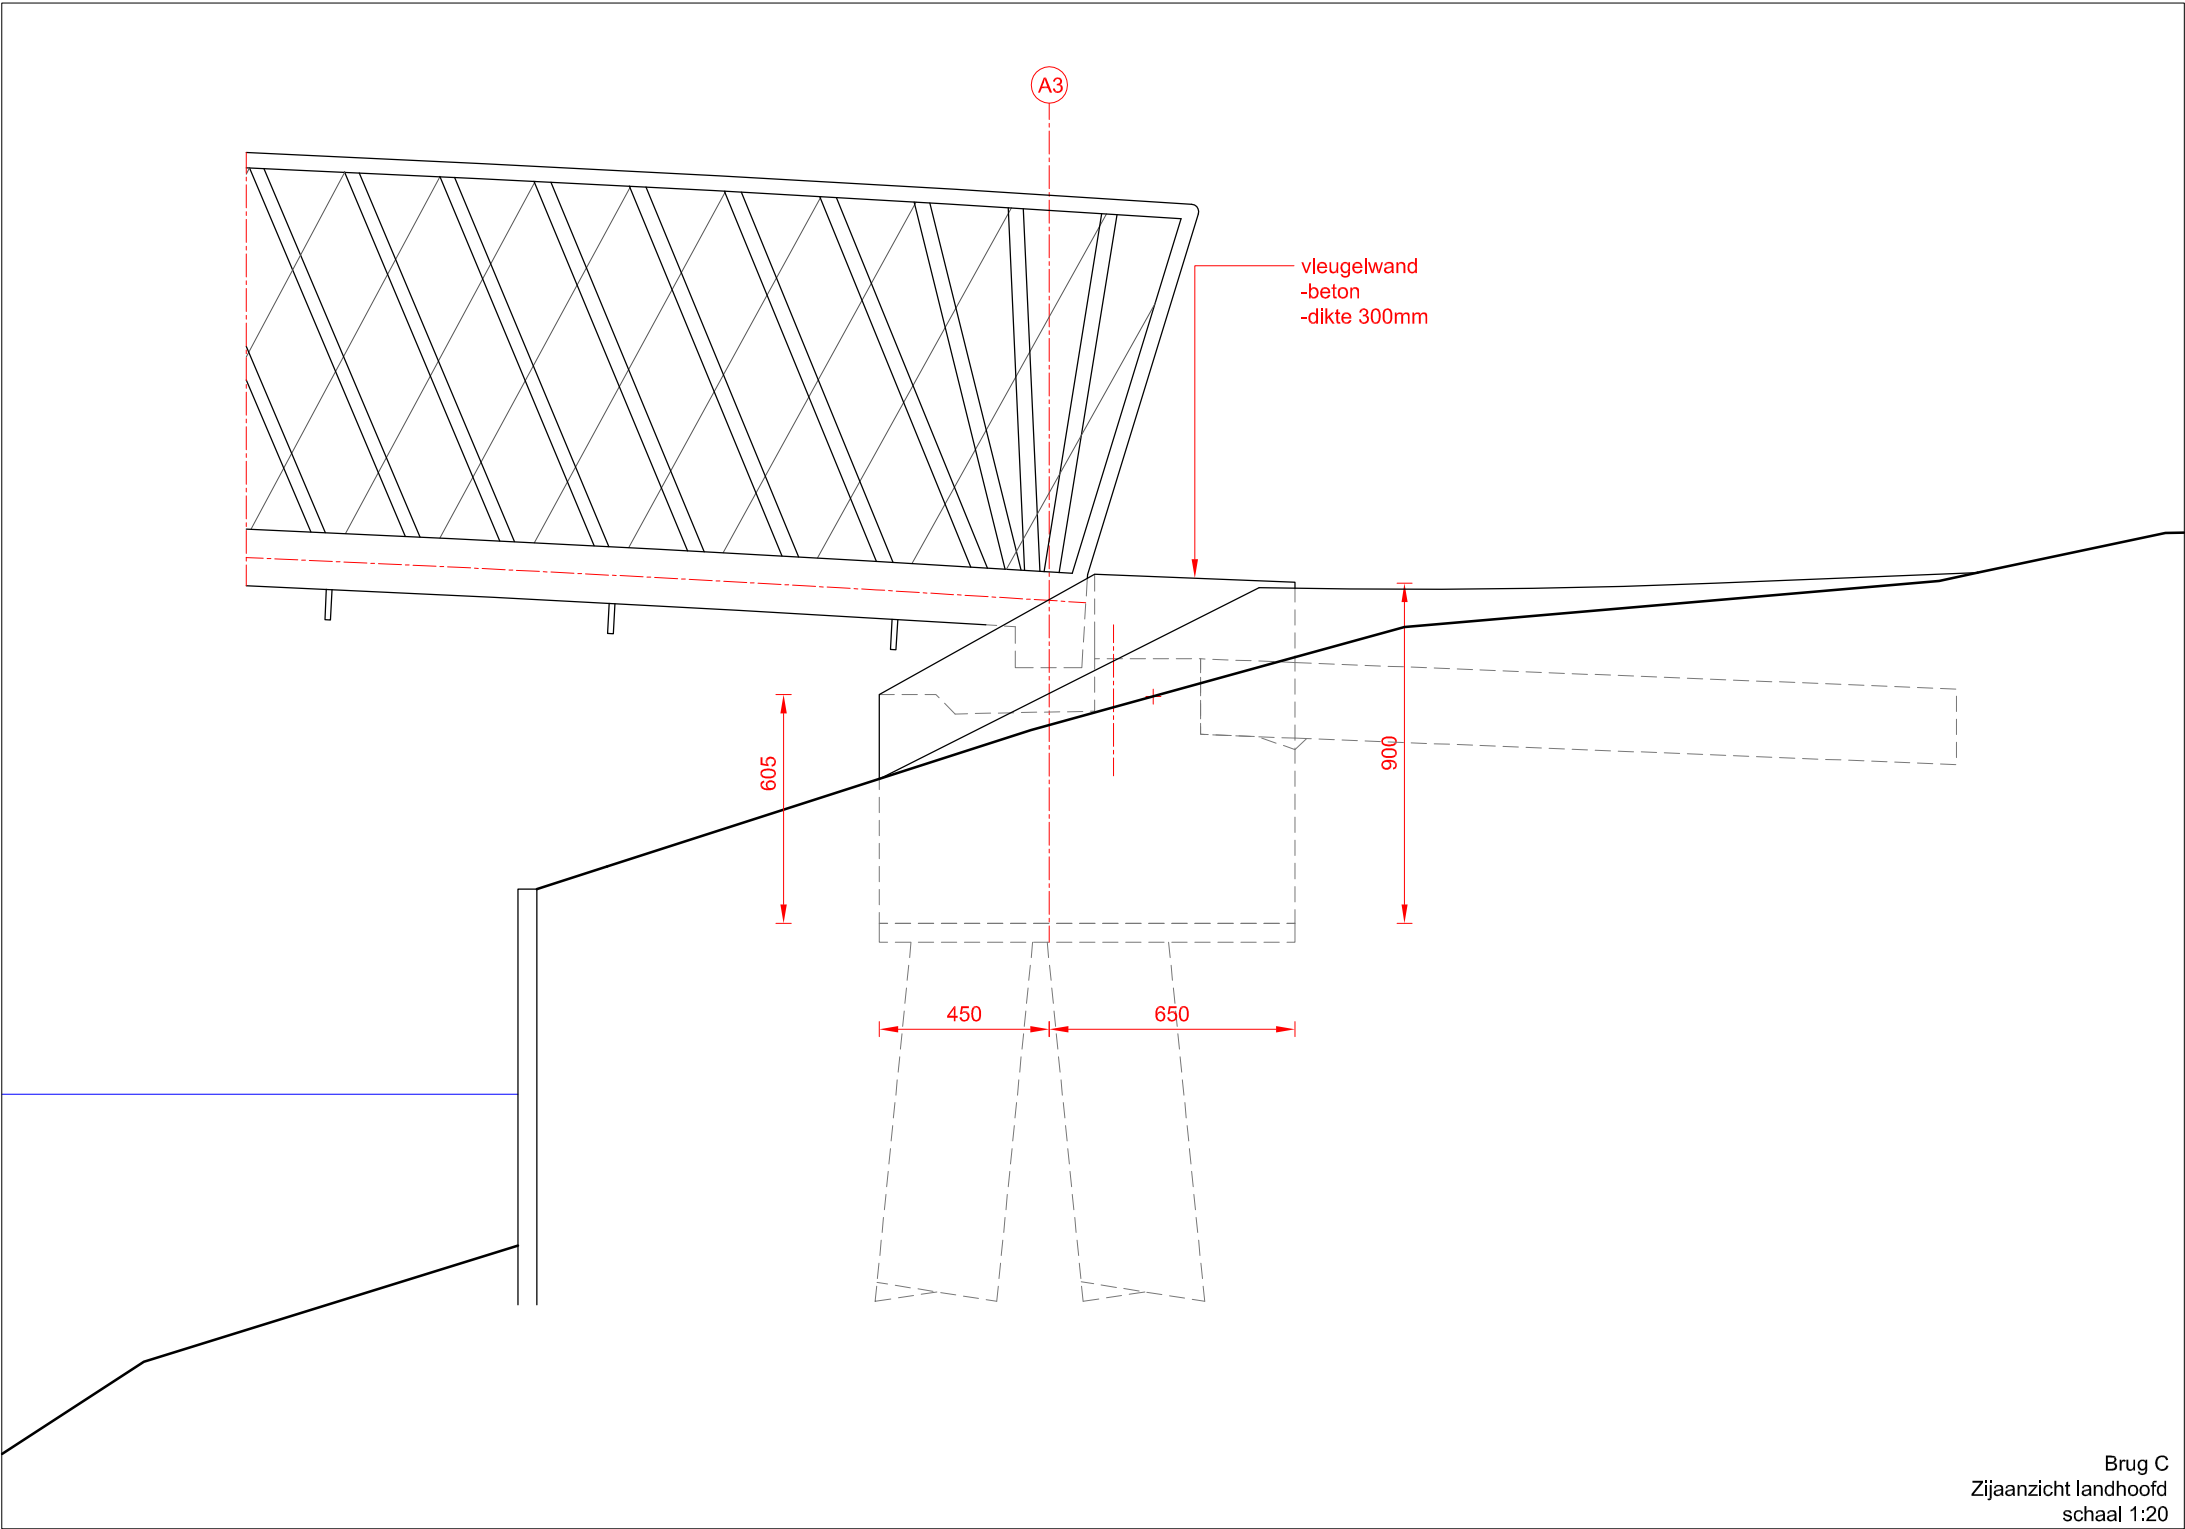

Deze tekeningen kunnen niet worden gebruikt als productietekeningen.
Productietekeningen dienen vooraf ter controle te worden overlegd aan ipv Delft.

project			
Bruggen park Randenbroek			
titel tekening			
Landhoofd brug C: Randenbroek			
tekeningnummer	rev:ide	datum	
AME.03-250	A	27-06-2012	
getekend	formaat	schaal	eenheden
JVM	A2	1:20	mm
opdrachtgever			
Gemeente Amersfoort			
© 2011 ipv Delft ingenieursbureau voor productvormgeving bv Oude Delft 39 2611 BB Delft tel 015 750 25 75 fax 015 750 25 76 info@ipvdelft.nl www.ipvdelft.nl			

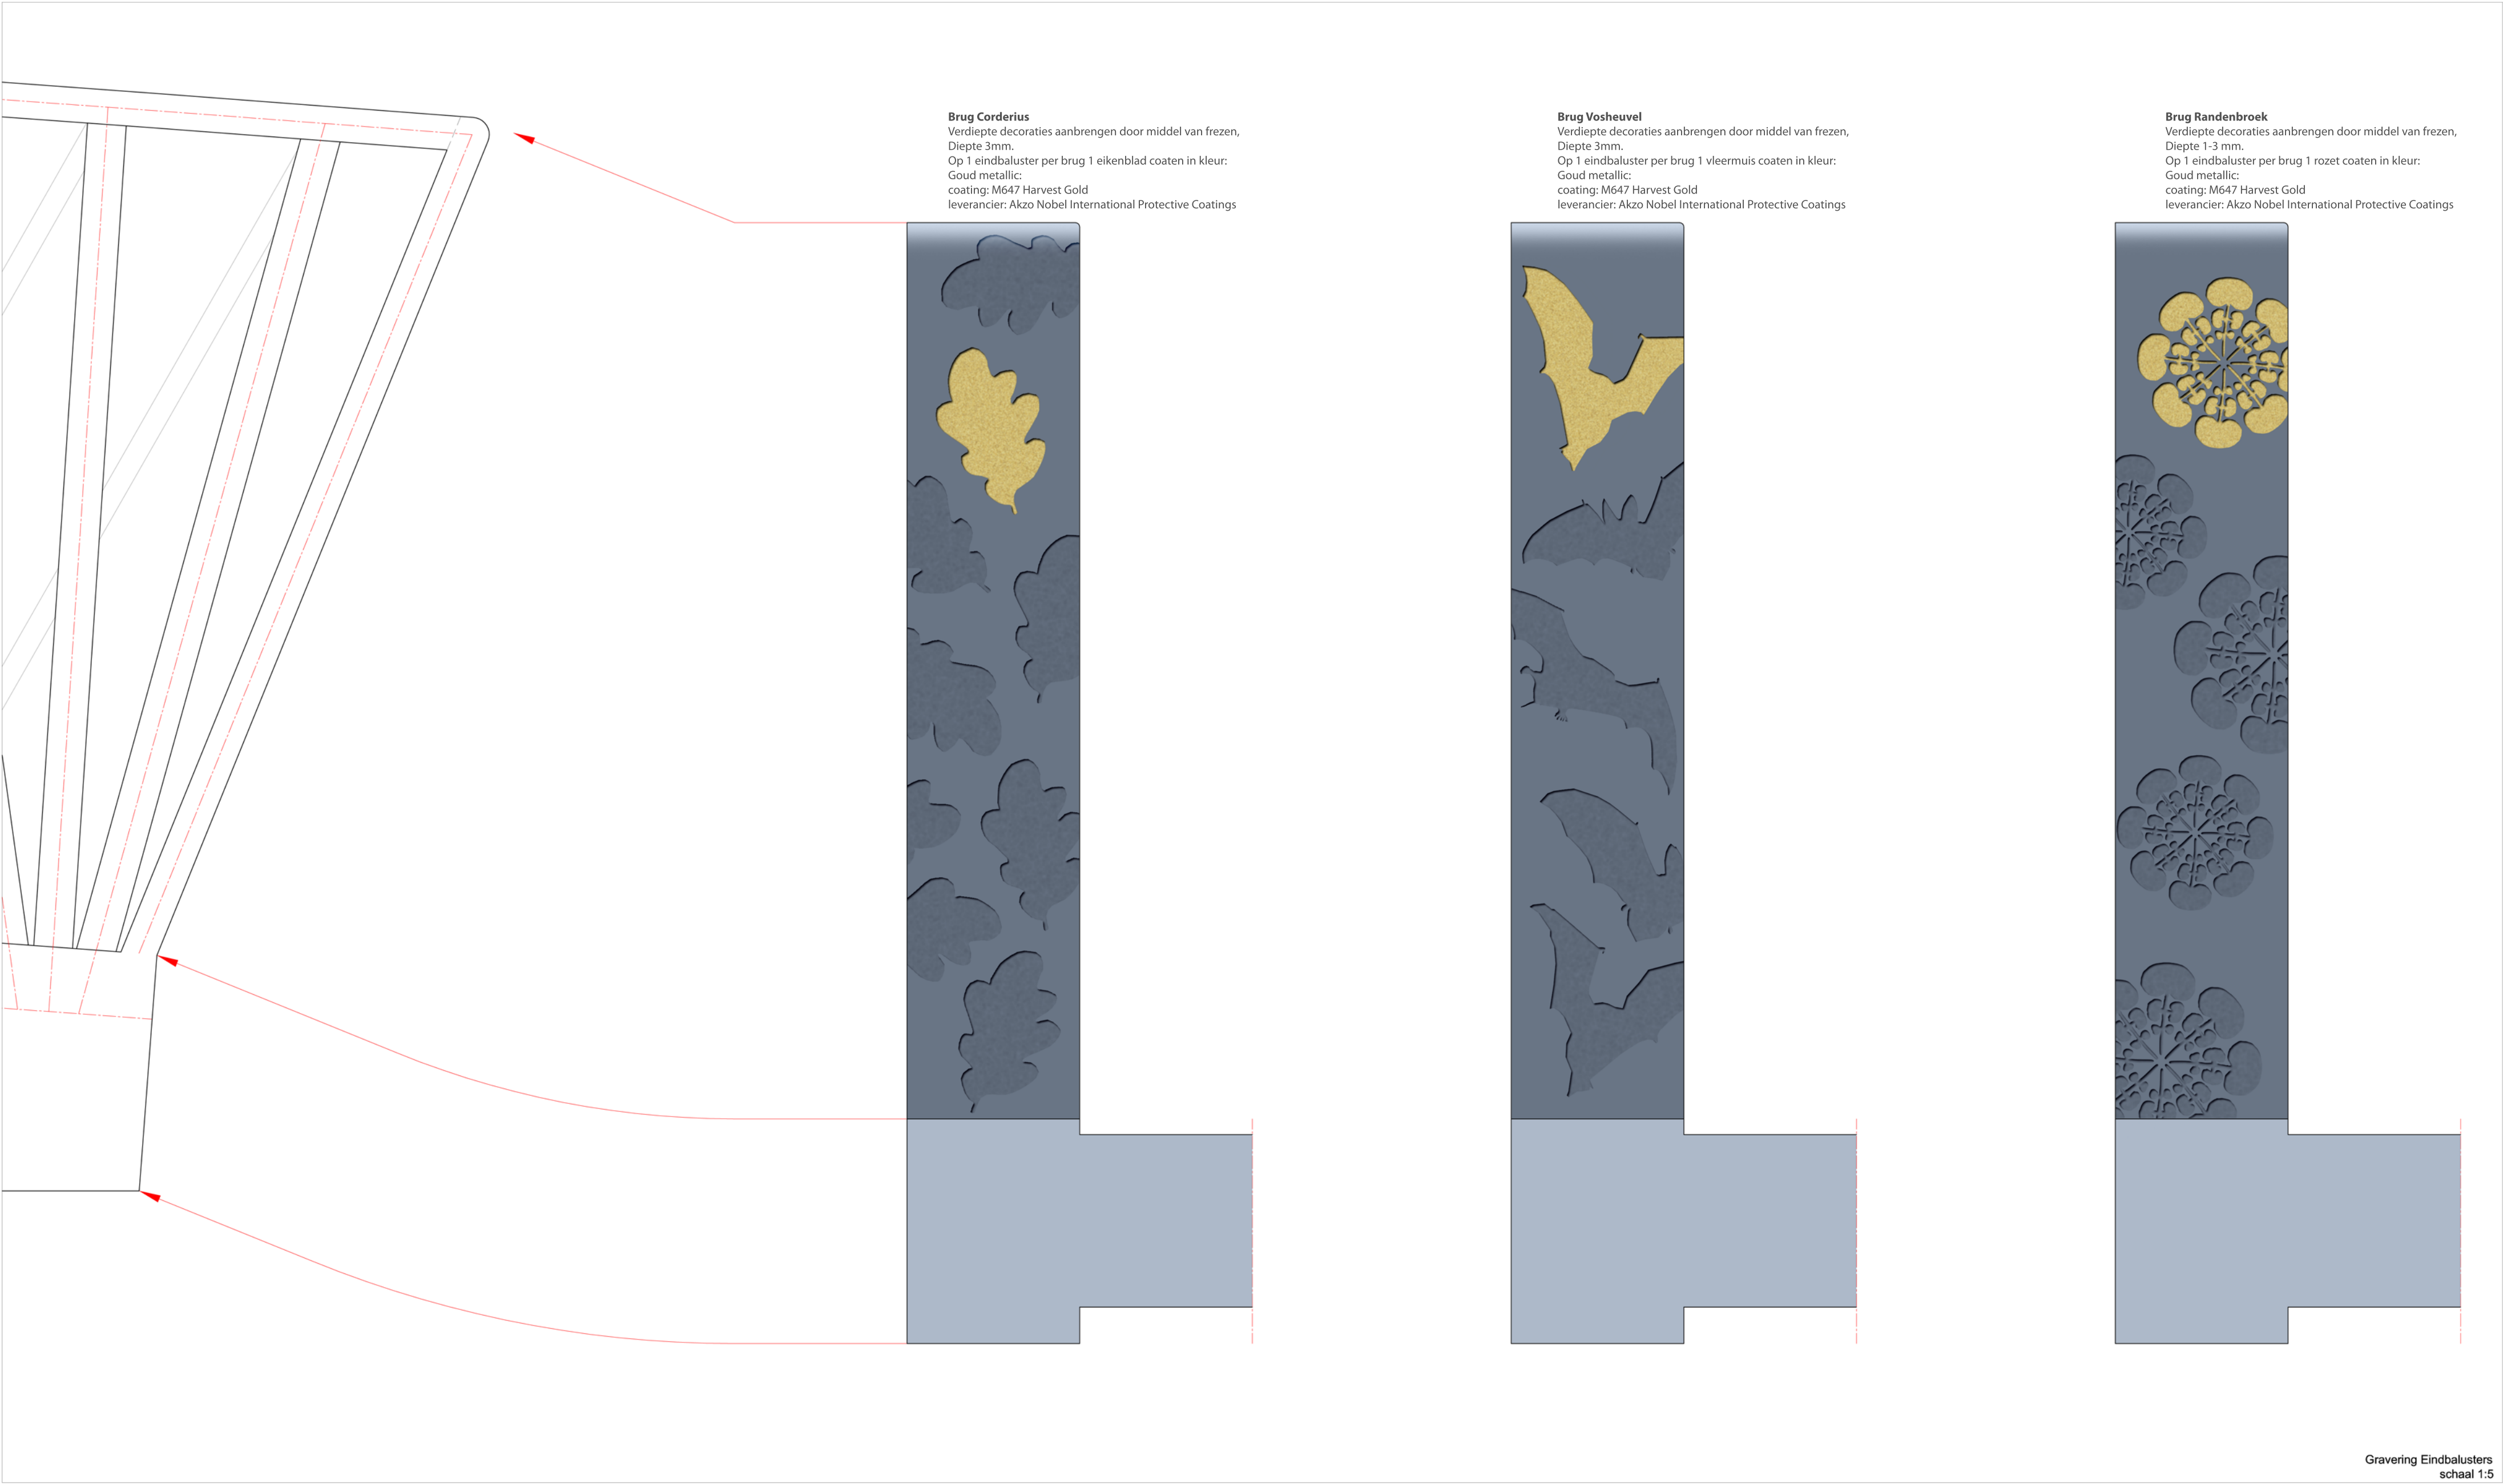

Deze tekeningen kunnen niet worden gebruikt als productietekeningen.
Productietekeningen dienen vooraf ter controle te worden overlegd aan ipv Delft.

project			
Bruggen park Randenbroek			
titel tekening			
Eindbalusters			
tekeningnummer	revisie	datum	
AME.03-260	A	27-06-2012	
getekend	formaat	schaal	eenheden
JVM	A2	1:5	mm
opdrachtgever			
Gemeente Amersfoort			
© 2011 ipv Delft ingenieursbureau voor productvormgeving bv Oude Delft 39 2611 BB Delft tel 015 750 25 75 fax 015 750 25 76 info@ipvdelft.nl www.ipvdelft.nl			