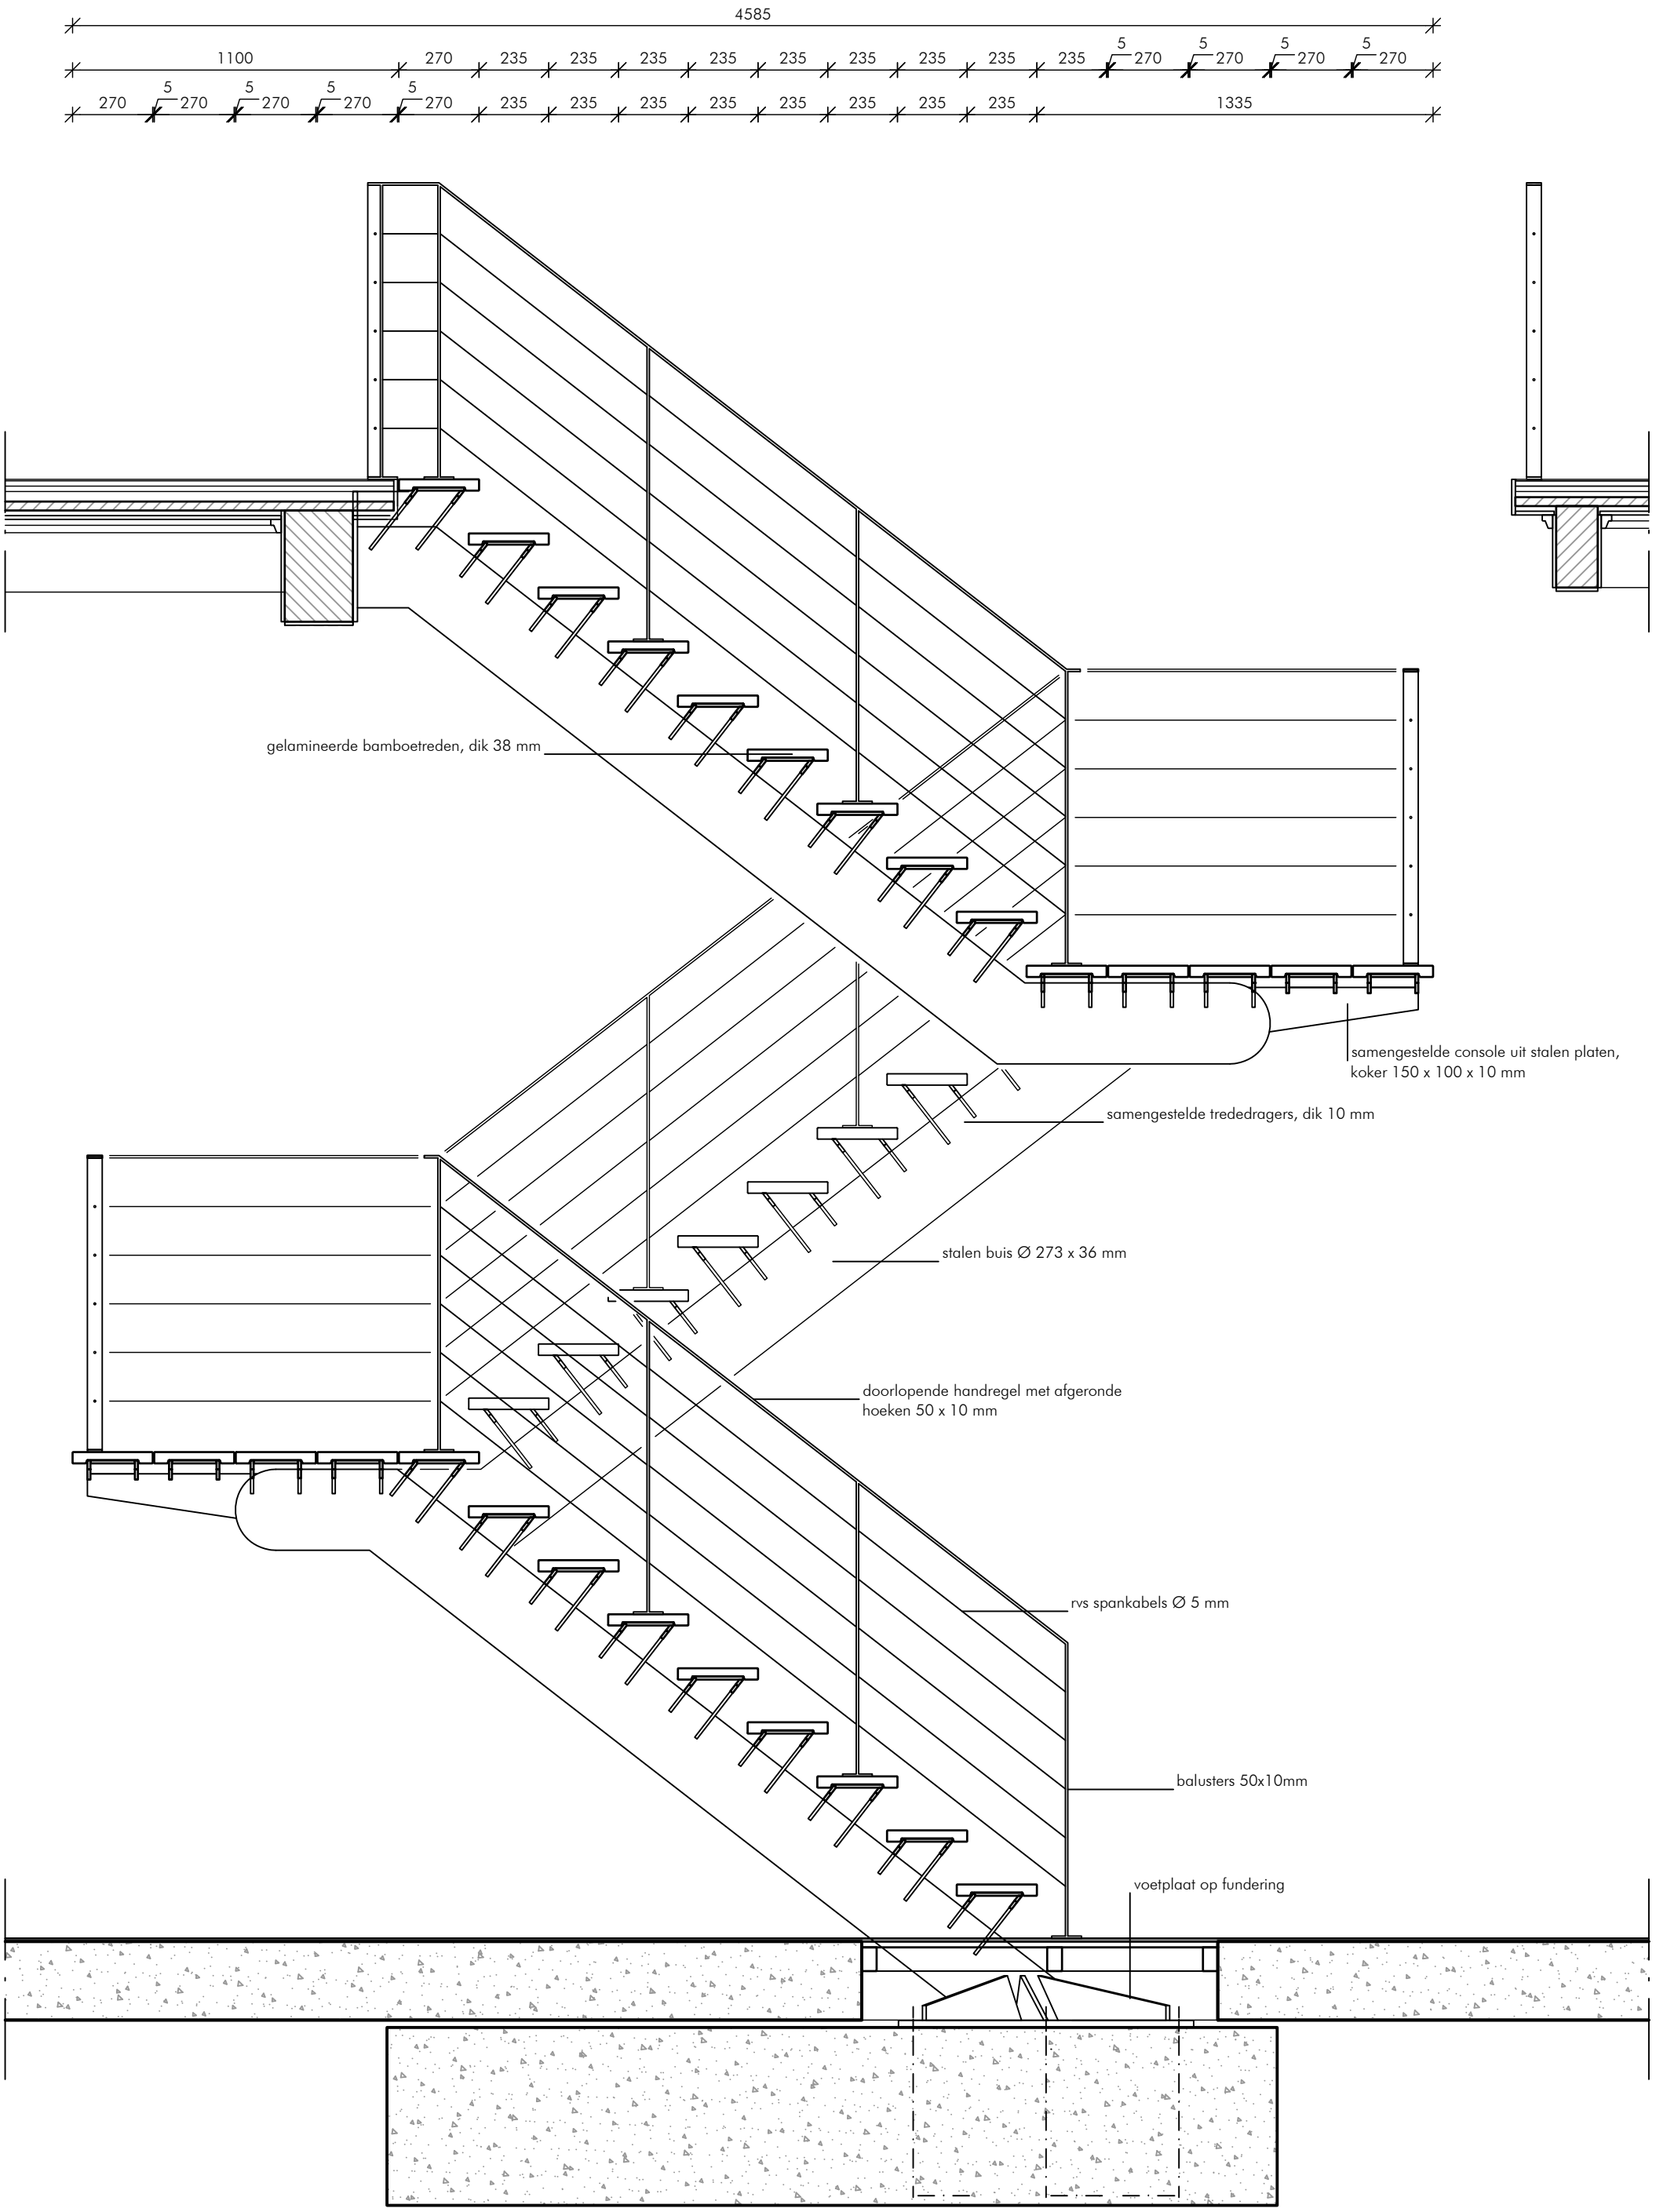

werk	schaal	datum	project	onderdeel	opdrachtgever
08148	1:200	30-04-2014	Stationsgebouw Roosendaal	langsdoorsnede	NS Stations
blad	formaat		restauratie en renovatie	stalen trap	Postbus 2534
TRP-001	A3		kantoren NS Reizigers		3500 Utrecht

Ruland + Partner Architekten bna
Modrôme Koningin Wilhelminaplein 12 C-7 1062 HK AMSTERDAM t 020 4236689 f 020 4236693