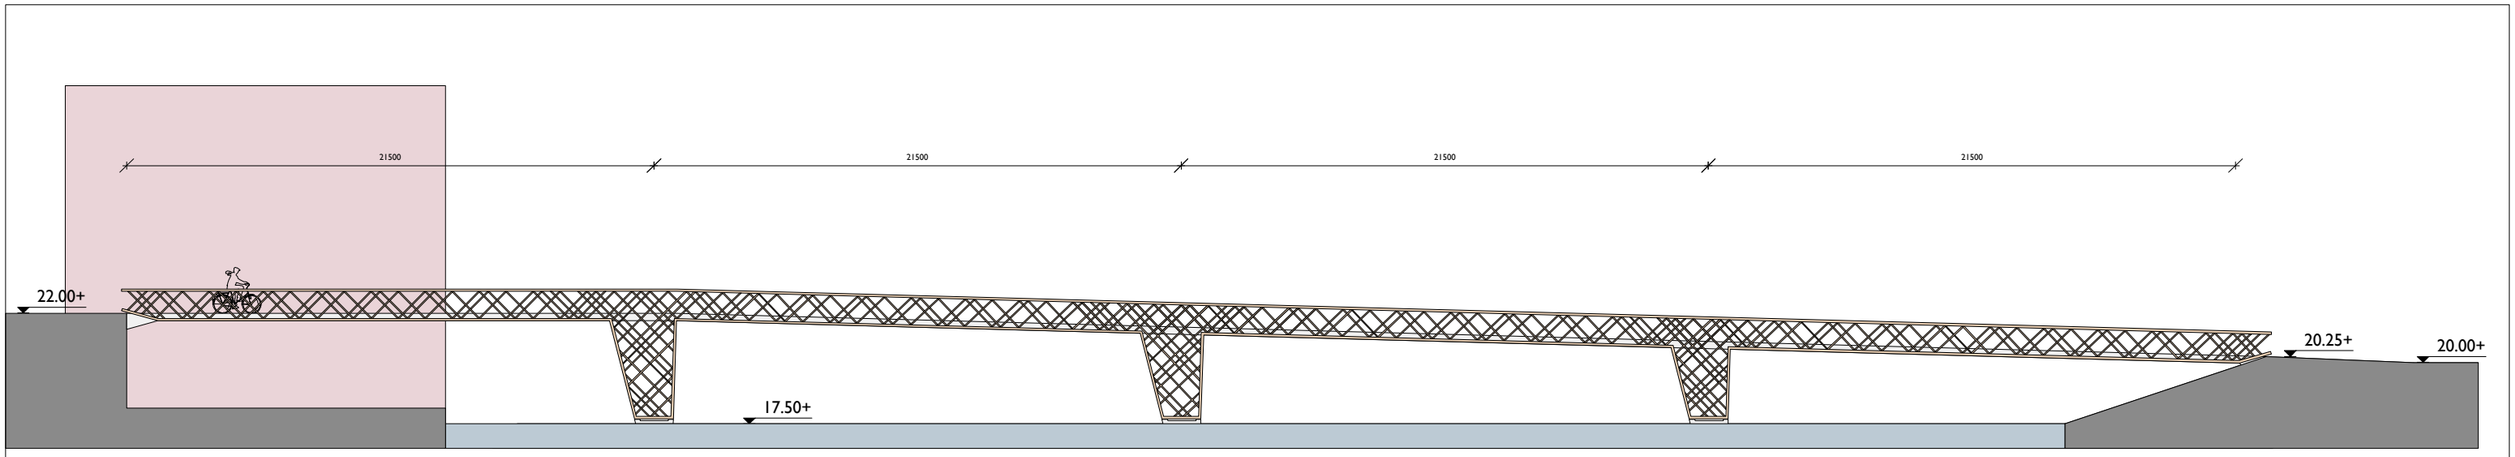

Aanzicht

schaal 1:250

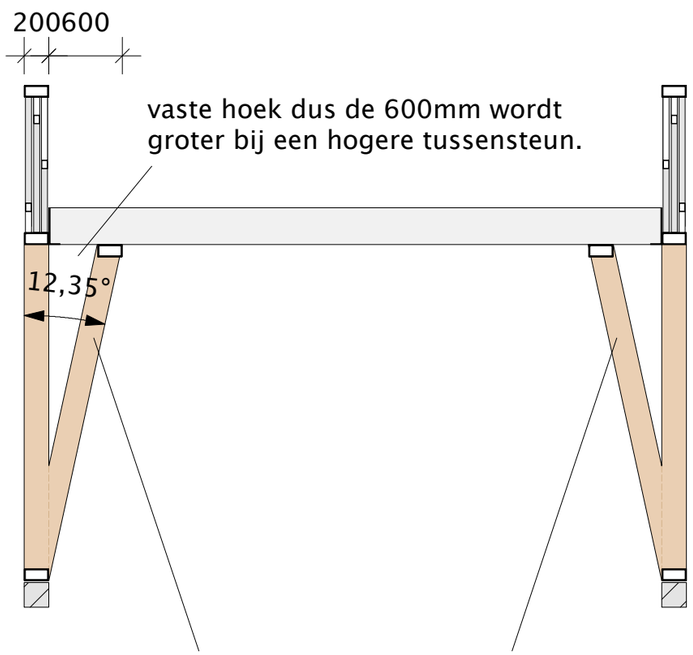

zelfde koker profiel als tussensteun (200x100 mm.)

schaal 1:50